


**BT-Suður**  
1:100

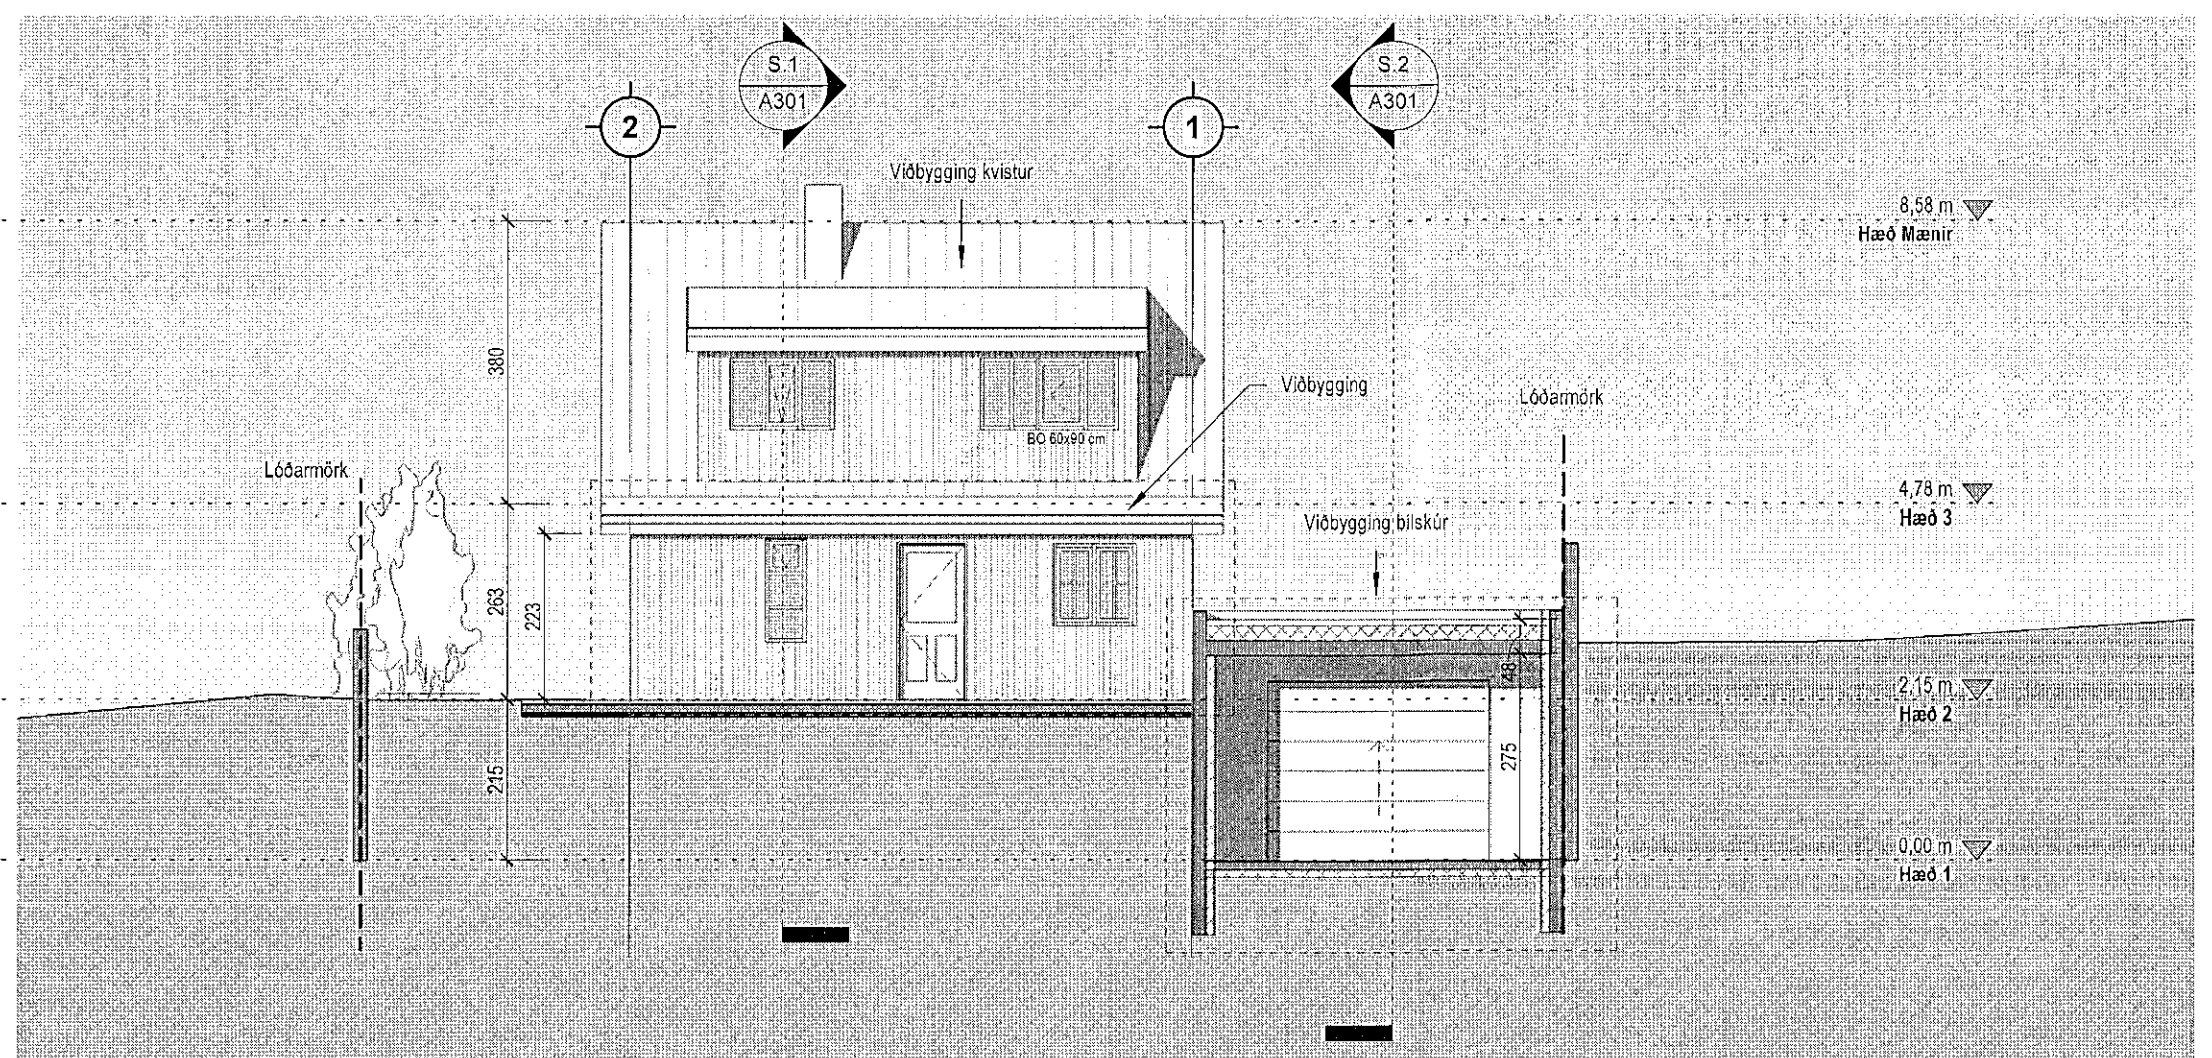


**BT-Vestur**  
1:100

Samþykkt þann  
29. maí 2019  
Byggingafulltrúinn í Hafnarfjörðum

Tákn	
GN = Gólfniðurfall	Brunatákn
PN = Þakniðurfall	Veggir og hæðaskil
SN = Svalniðurfall	EI60
LR = Lofttræsting	EI90
VLR = Veiðniúlftræsting	A-EI60
PK = Póstkassar	A-EI120
NL = Neyðaríjós	REI60
BO = Björgunarop	REI120
R = Reykskynjarí	A-REI120
HSL = Handslökkvitæki	Hurðir
ÚT = Merktur útgangur	E30-CS
HV = Hitaveita	EI30-CS
VV = Vatnsveita	EI60-CS
RR = Rafmagnsveita	Gluggar
ÚK = Útkrani	E30
DS = Dyrasími	
DS = Dyrasími	
S <sub>BO</sub> = Fellingistigi við björgunarop	
⊙ = Brunaslanga	
⊙ = Stigleiðsla	
⊙ = Stigleiðsla út	
⊙ = Stjómstöð brunaviðvörðunarkerfis	
⊥ = Inntak	
⊥ = Bilastæði fyrir fatlaða	

Útg.	Dags.	Lýsing	Nafn

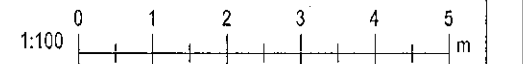

**KRark** Kristinn Ragnarsson arkitekt ehf.  
Hilðasmári 19 - 2.hæð · 201 Kópavogur · Ísland  
S. 564.2255 · Fax. 544.4225  
Kt. 581298.3589 · www.krark.is · krark@krark.is

Öldugata 12  
Hafnarfjörður  
Landnúmer: 123024 Staðgreinir: 1400-1-98700120  
Einbýlishús

Útlit suður og vestur.  
Aðaluppdrættir

Hönnun: KR	Verknúmer: 16029/E
Verkefnastjóri: BSR	Mælikvarði: 1:100
Teiknað: BSR	Dagsetning: 07.02.2018
Yfirfarið: RM	Blað: Útgáfa:
Samþykkt: Kristinn Ragnarsson Kt. 120944.2669	A202