


Samþykkt þann
29. maí 2019
Byggingafullgögnin í Hafnarfjörðum


Tákn

GN	= Gólmíðurfall	Brunatákn
PN	= Þeknimíðurfall	Veggir og hæðaskil
SN	= Sveitnimíðurfall	EI60
LR	= Lofttræsting	EI90
VLR	= Vélknúin lofttræsting	A-EI60
PK	= Póstkassar	A-EI120
NL	= Neyðarljós	REI60
BO	= Björgunarop	REI120
R	= Reykskynjari	A-REIM120
HSL	= Handslökkvitæki	Hurðir
ÚT	= Merktur útgangur	E30-CS
HV	= Hitaveila	EI30-CS
VV	= Vatnsveila	EI60-CS
RR	= Rafmagnsveila	Gluggar
ÚK	= Útkrani	E30
DS	= Dyrasími	
DS	= Dyrasími	
	= Fellingisgluggi við björgunarop	
	= Brunaslanga	
	= Stigleiðsla	
	= Stigleiðsla út	
	= Stjórnsíð brunaviðvörðunarkerfis	
	= Inniak	
	= Bitastæði fyrir fallaða	


BT-Hæð 2
1:100

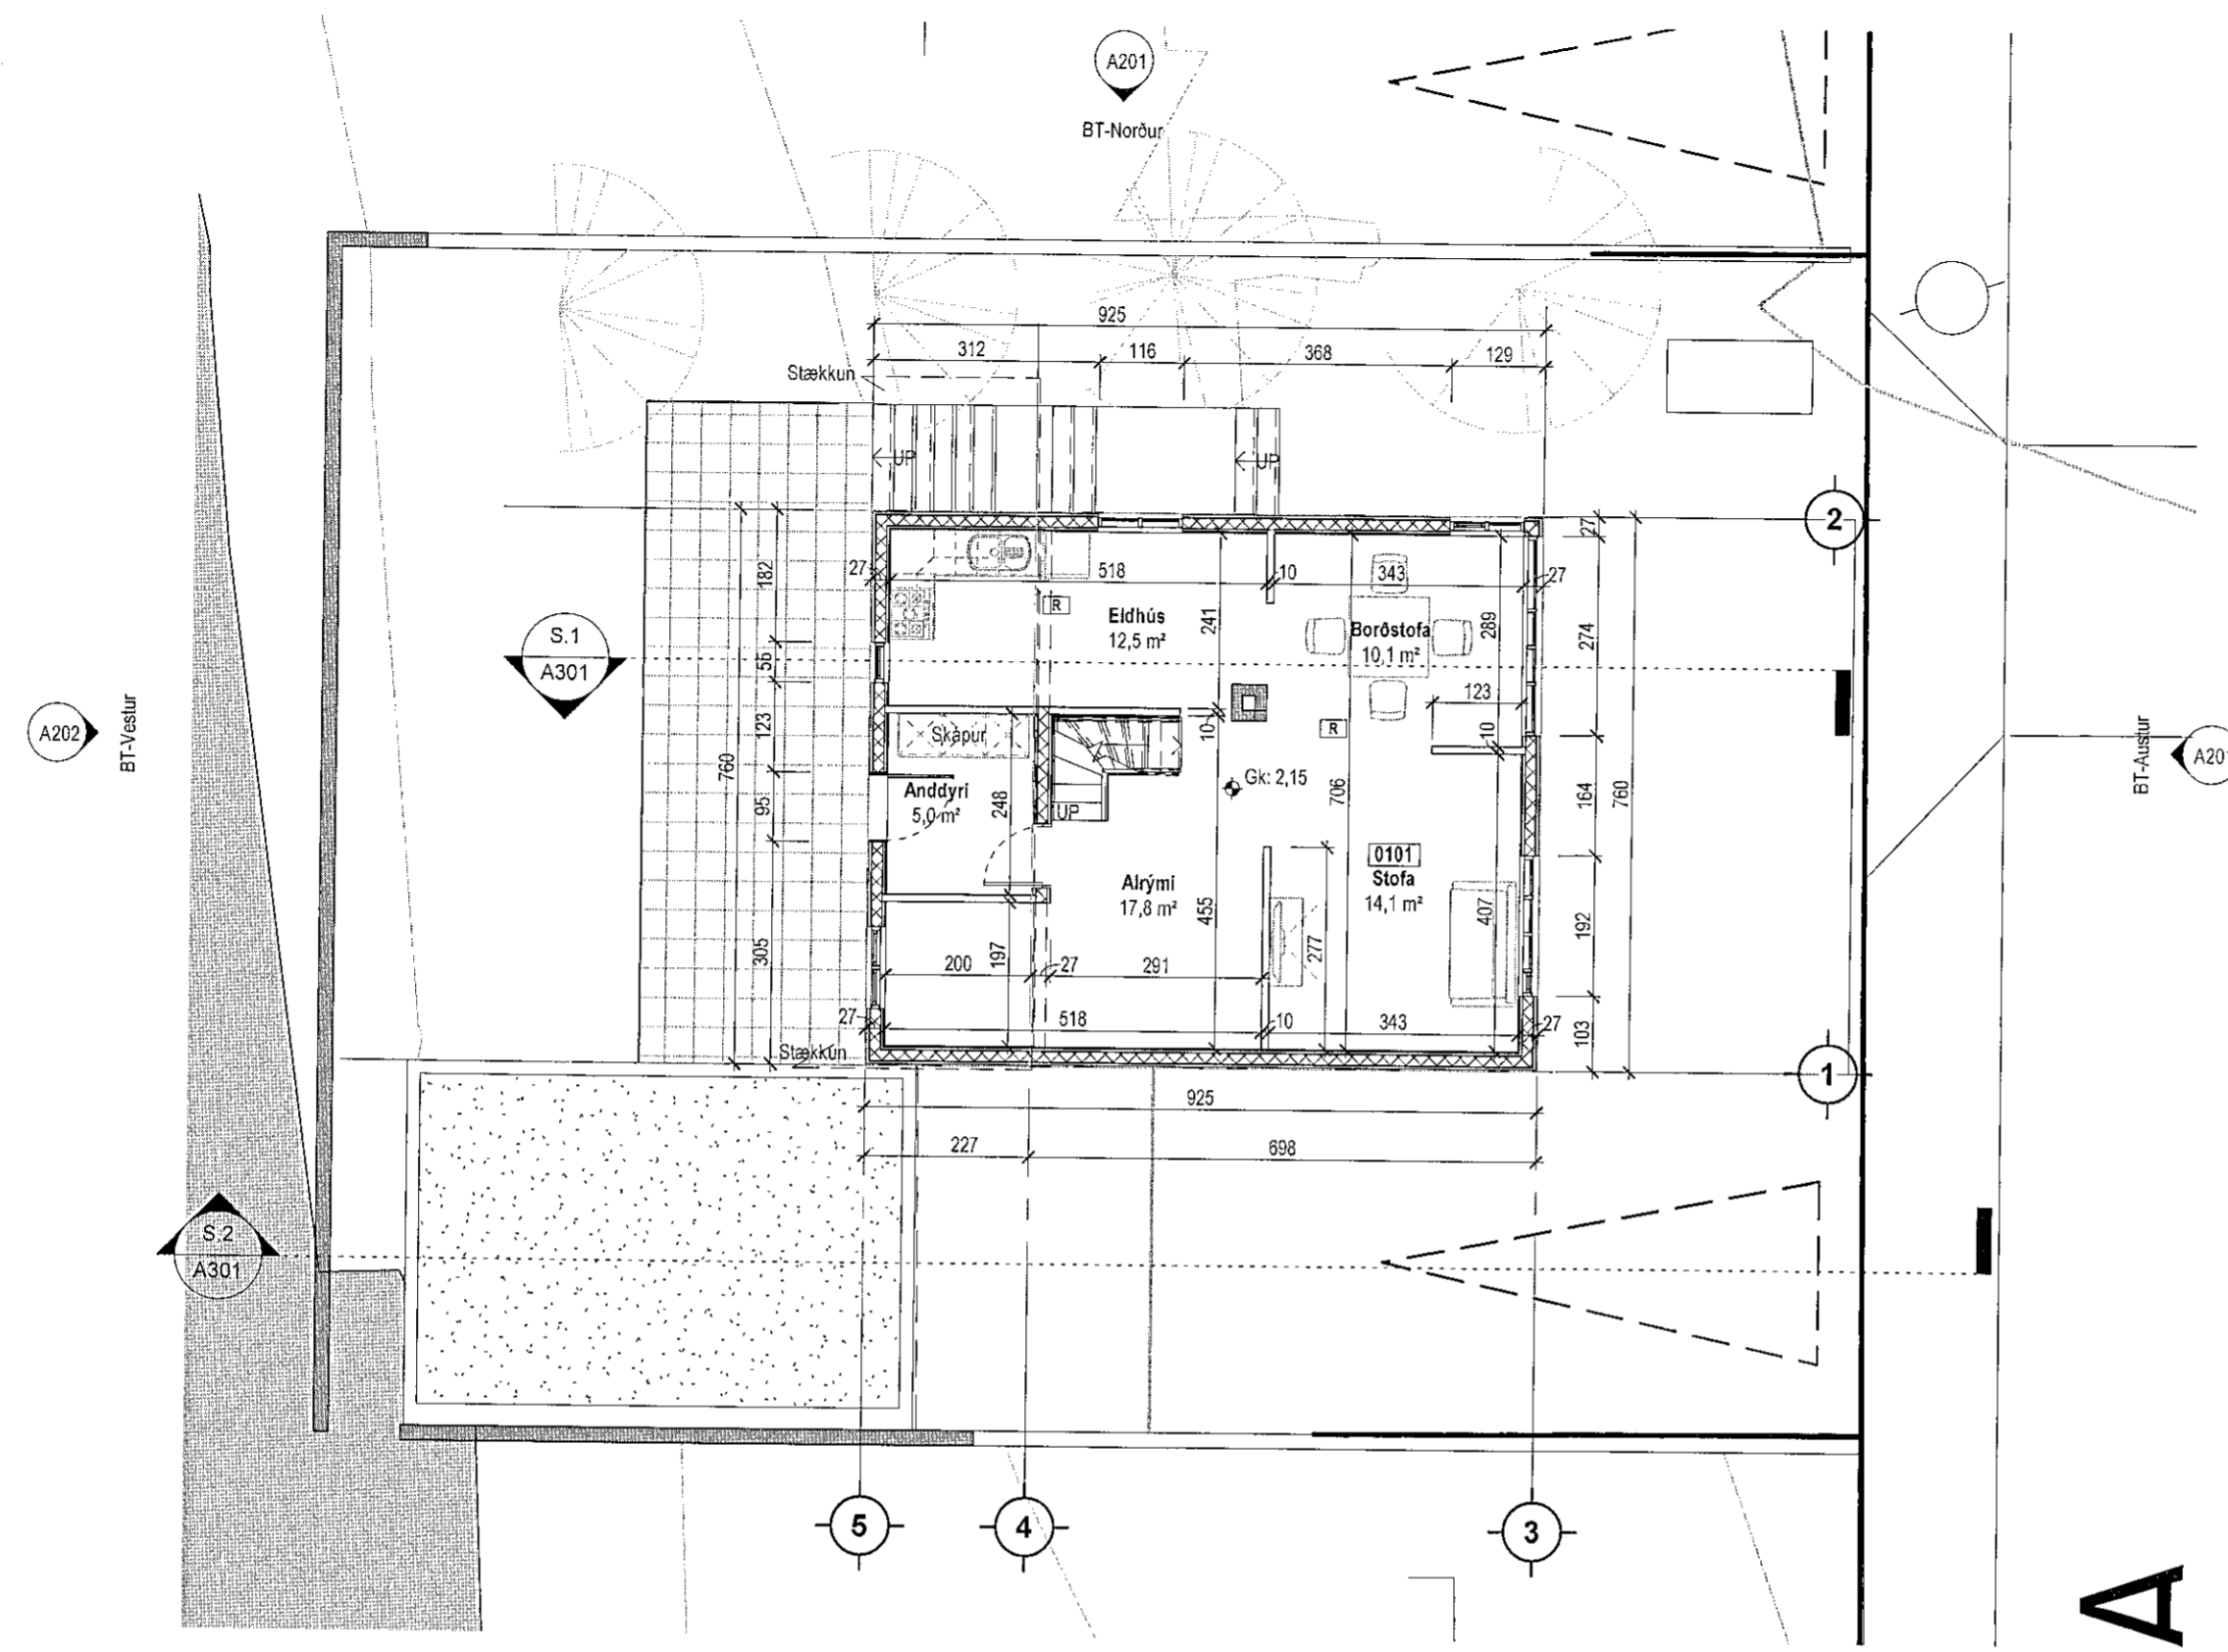

BT-Hæð 3
1:100

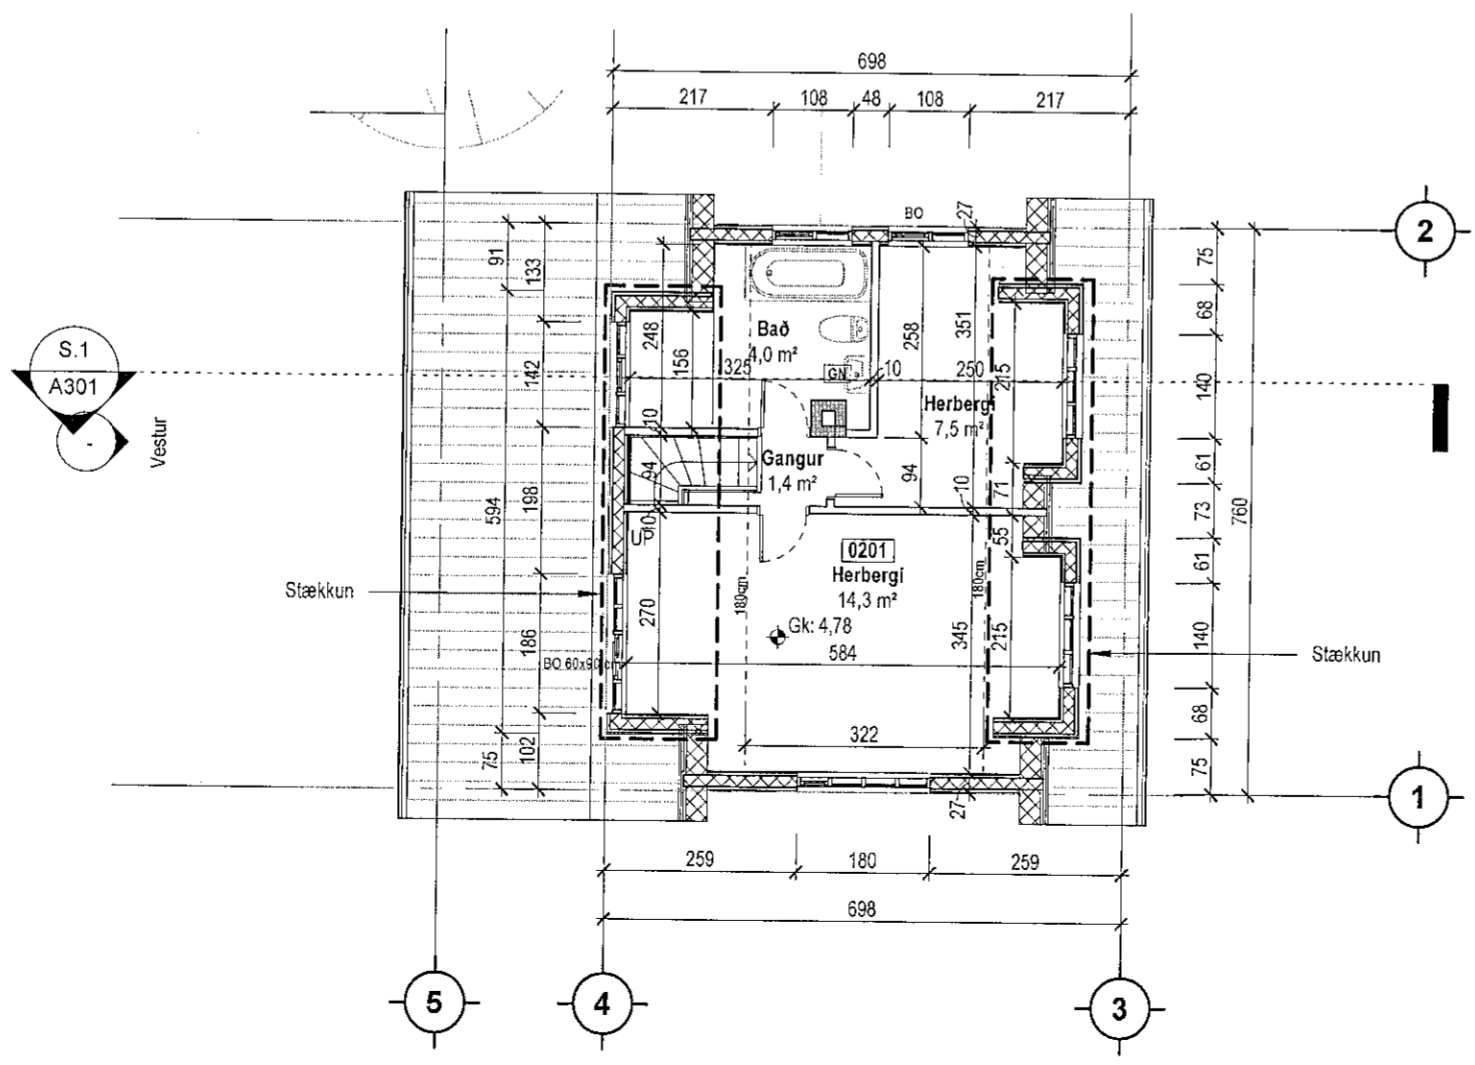

Útg.	Dags.	Lýsing	Nafn
------	-------	--------	------

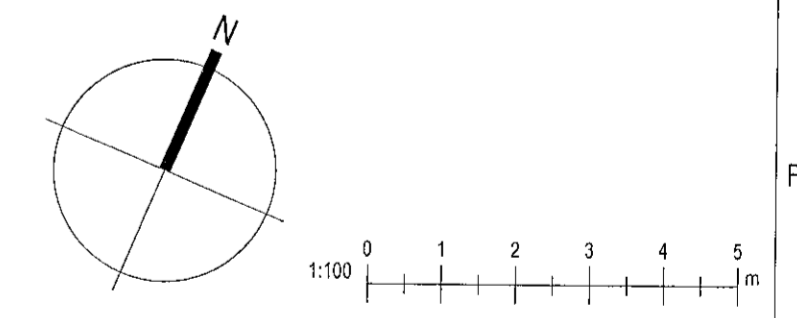

KRark Kristinn Ragnarsson arkitekt ehf.
Hilðasmári 19 - 2.hæð, 201 Kópavogur, Ísland
Sí. 564.2255, Fax. 544.4225
Kt. 581298.3589, www.krark.is, krark@krark.is

Öldugata 12
Hafnarfjörður
Landnúmer: 123024 Staðgreinir: 1400-1-98700120
Einbýlishús

Grunnmynd 2.og 3. hæð
Aðaluppdrættir

Hönnun:	KR	Verknúmer:	16029IE
Verkefnastjóri:		Mælikvarði:	1:100
Teiknaði:	BSR	Dagsetning:	07.02.2018
Yfirfariði:	RM	Blaði:	Útgáfa:

Samþykkt:
Kristinn Ragnarsson
Kt. 120944.2669

A102

Plöt: 06/28/17
Save: 15.5.2019 06:58:09

A2 Copyright © KRark_Hönnuður skilur sér allan rétt á teikningum - Fjölbildun er háð skriflegu samþykki