


Útlit Austur

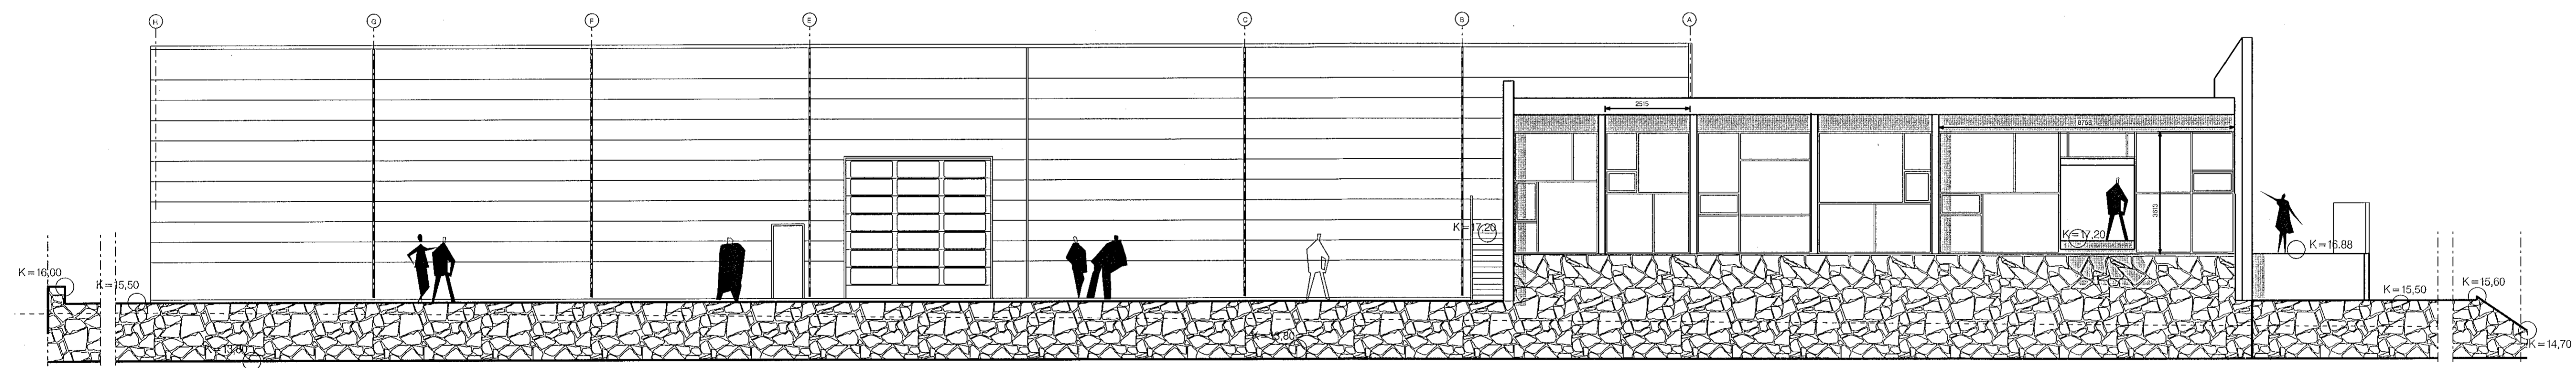

Útlit Norður



Verkefni: Selhella 7
Útlit Austur og Nordur



BRUNÁHÖNNUN
20
Digitally signed by Gunnar H. Kristjánsson
DN: cn=Gunnar H. Kristjánsson, o=Stofnun húsnæðisráðs Íslands, ou=Stofnun húsnæðisráðs Íslands, email=gunnar.h.kristjansson@stovnun.is, c=IS
Reason: I am the author of this document
Date: 2019.05.22 09:57Z

Tekning nr. 005
Mál 1:100
Dags. 15.01.2019
Teiknað GP
Fiskelöð 31
Sími: 5511790
5521790
gpark@gpark.is
101 Reykjavík
gpark@gpark.is
Arkitekti FAI
Kt. 251246-4519