



Samþykkt þann  
26. júní 2019  
Byggingafulltrúinn í Hafnarfirði

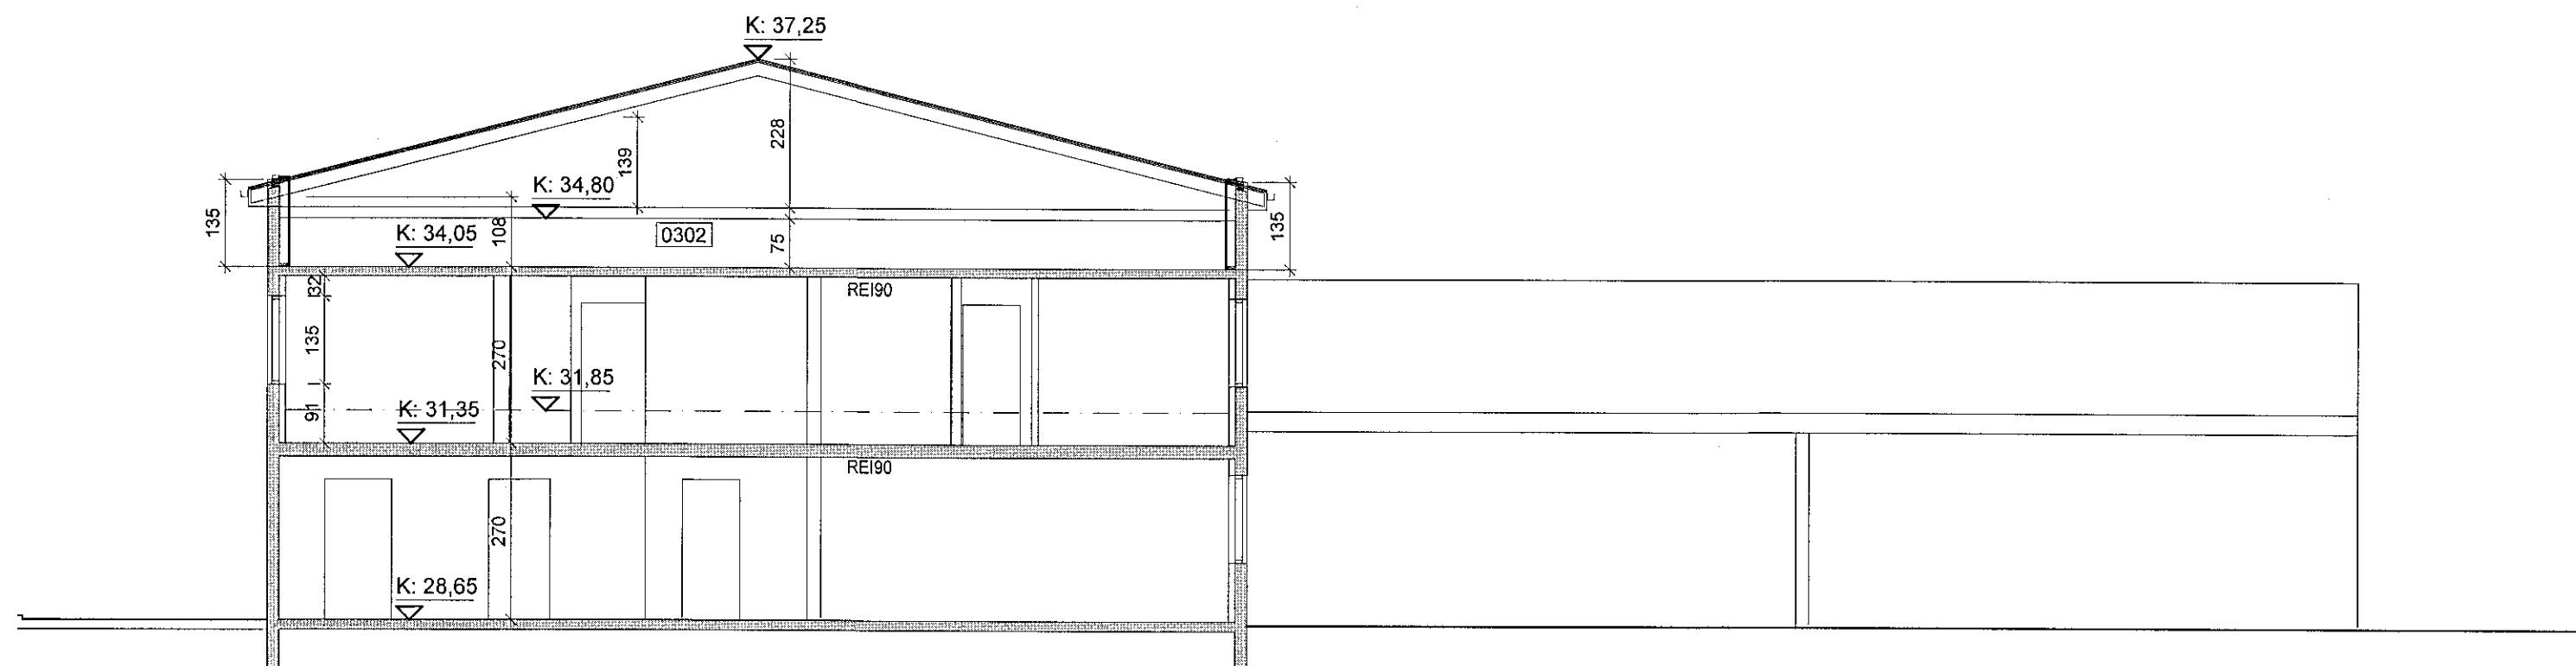

Snið B-B 1:100



Vesturhlíð 1:100

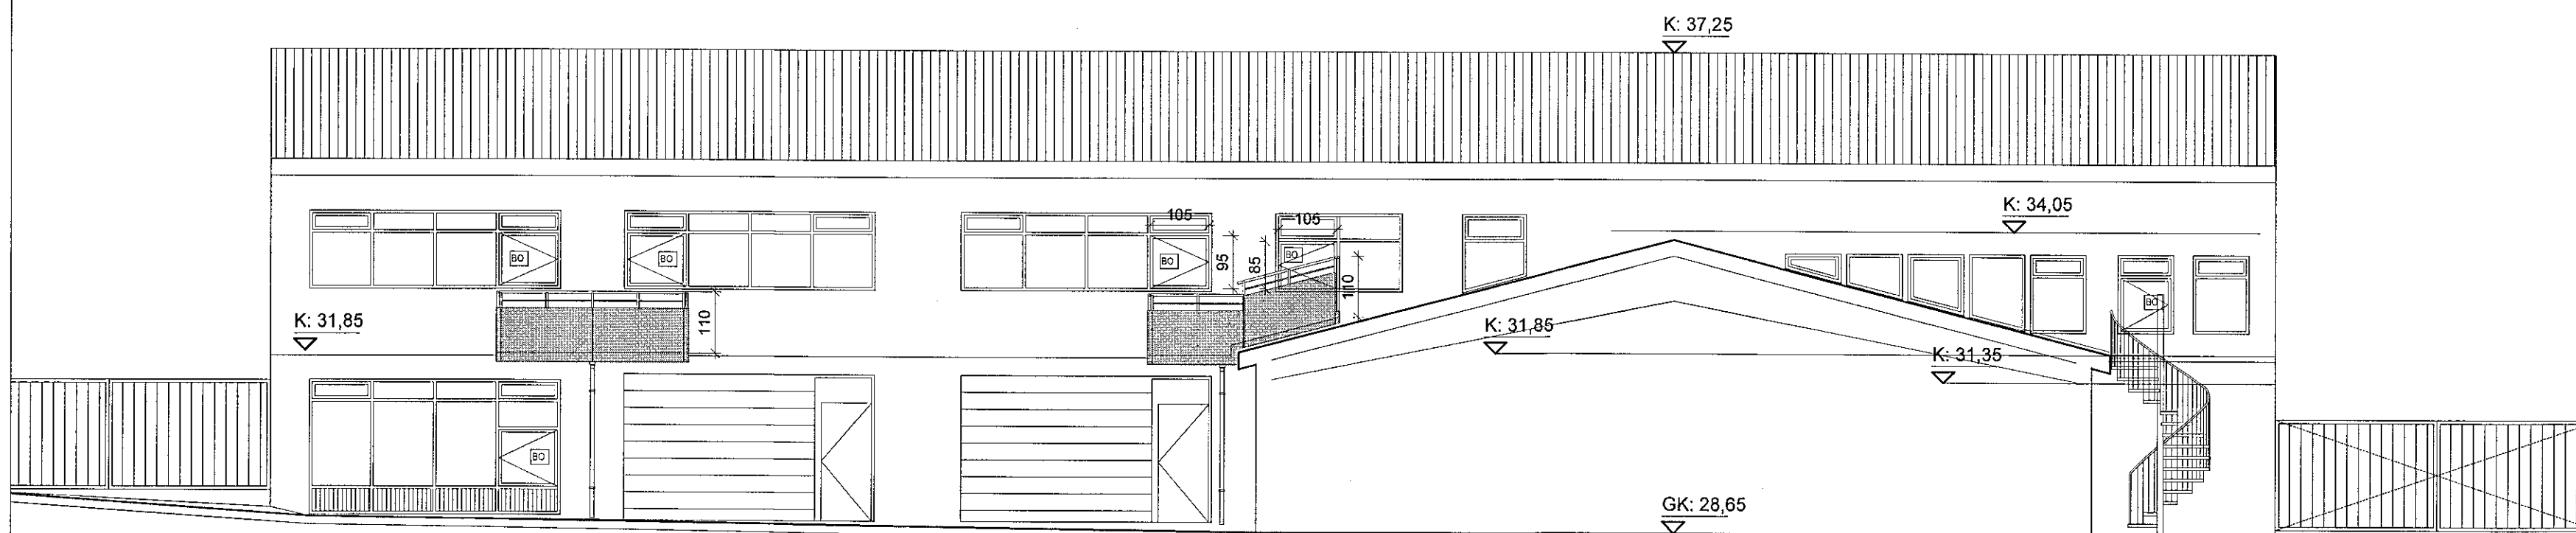

Austurhlíð 1:100

C:  
B:  
A:  
BREYTINGAR: \_\_\_\_\_ DAGS: \_\_\_\_\_

LYKILMYND:  
  
VERKKAUPI: \_\_\_\_\_

Guðjón Rafnsson  
Rafnæn  
undirritun  
19.6.2019

BYGGINGARHLUTI: DRANGAHRUN 1b

ÚTLIT OG SNIÐ

VERK: DRAN 1813  
KVARÐI: 1:100 TEIKNAD: JBP/SJ  
DAGS: 29.11.2018 SKRÁ: 1813 grunnur.dwg

**ÚTI INNI**

**ARKITEKTAR**

ÞINGHOLTSTRÆTI 27 101 REYKJAVÍK  
SÍMAR 5527660 & 5627660 FAX 5527661  
NETFANG ui@ui.is  
VEFFANG http://www.ui.is  
BALDUR Ó. SVAVARSSON ARKITEKTAR FAÍ  
120357-5149  
JÓN ÞÓR ÞORVALDSSON ARKITEKTAR FAÍ  
021256-7579

TEIKNINGANR: **A-105** BREYTING: \_\_\_\_\_