



Samþykkt þann
12 júní 2019
Byggingafulltönn í Hlíðarbró


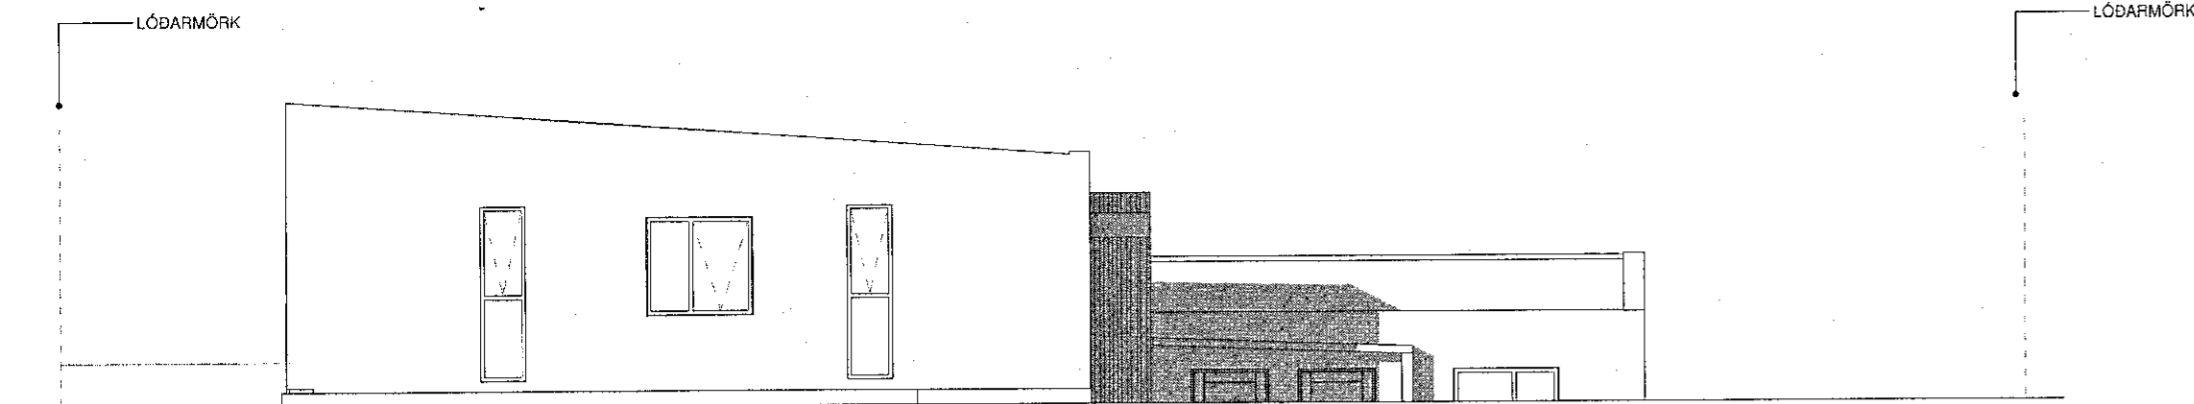


ÁSÝND NORÐUR mhl. 01-skýringarmynd
1 : 100

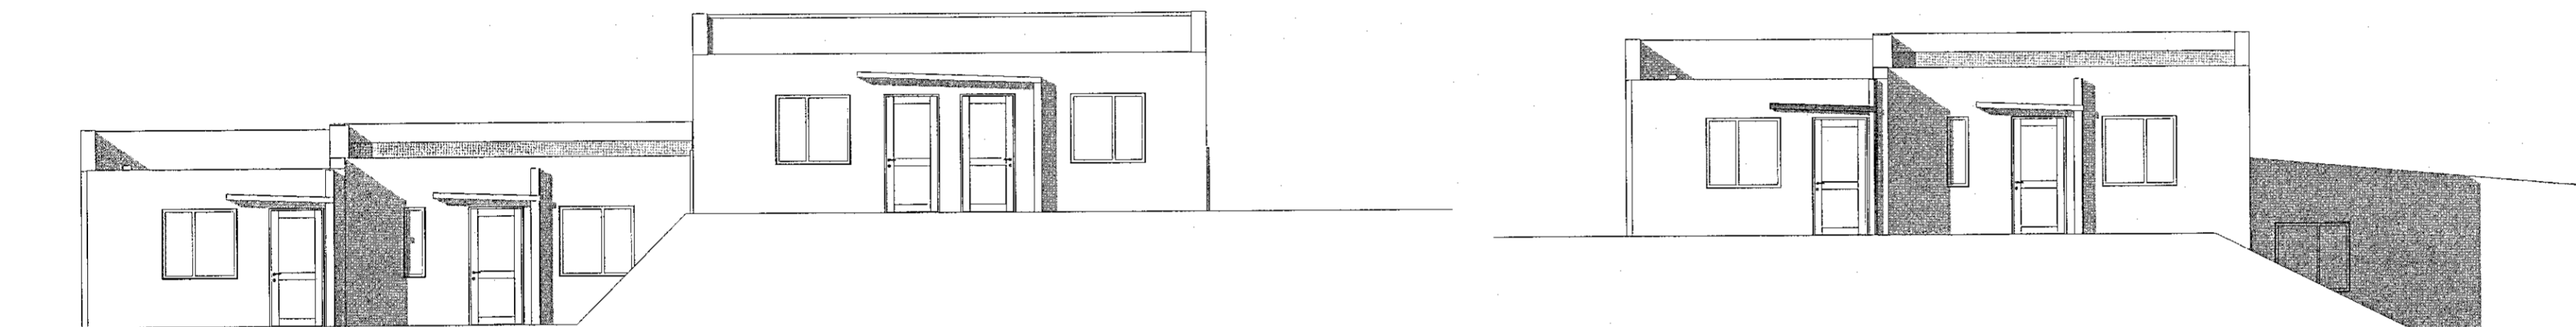

ÁSÝND NORÐUR mhl. 02- skýringarmynd
1 : 100

ÁSÝND NORÐUR mhl. 03 skýringarmynd
1 : 100

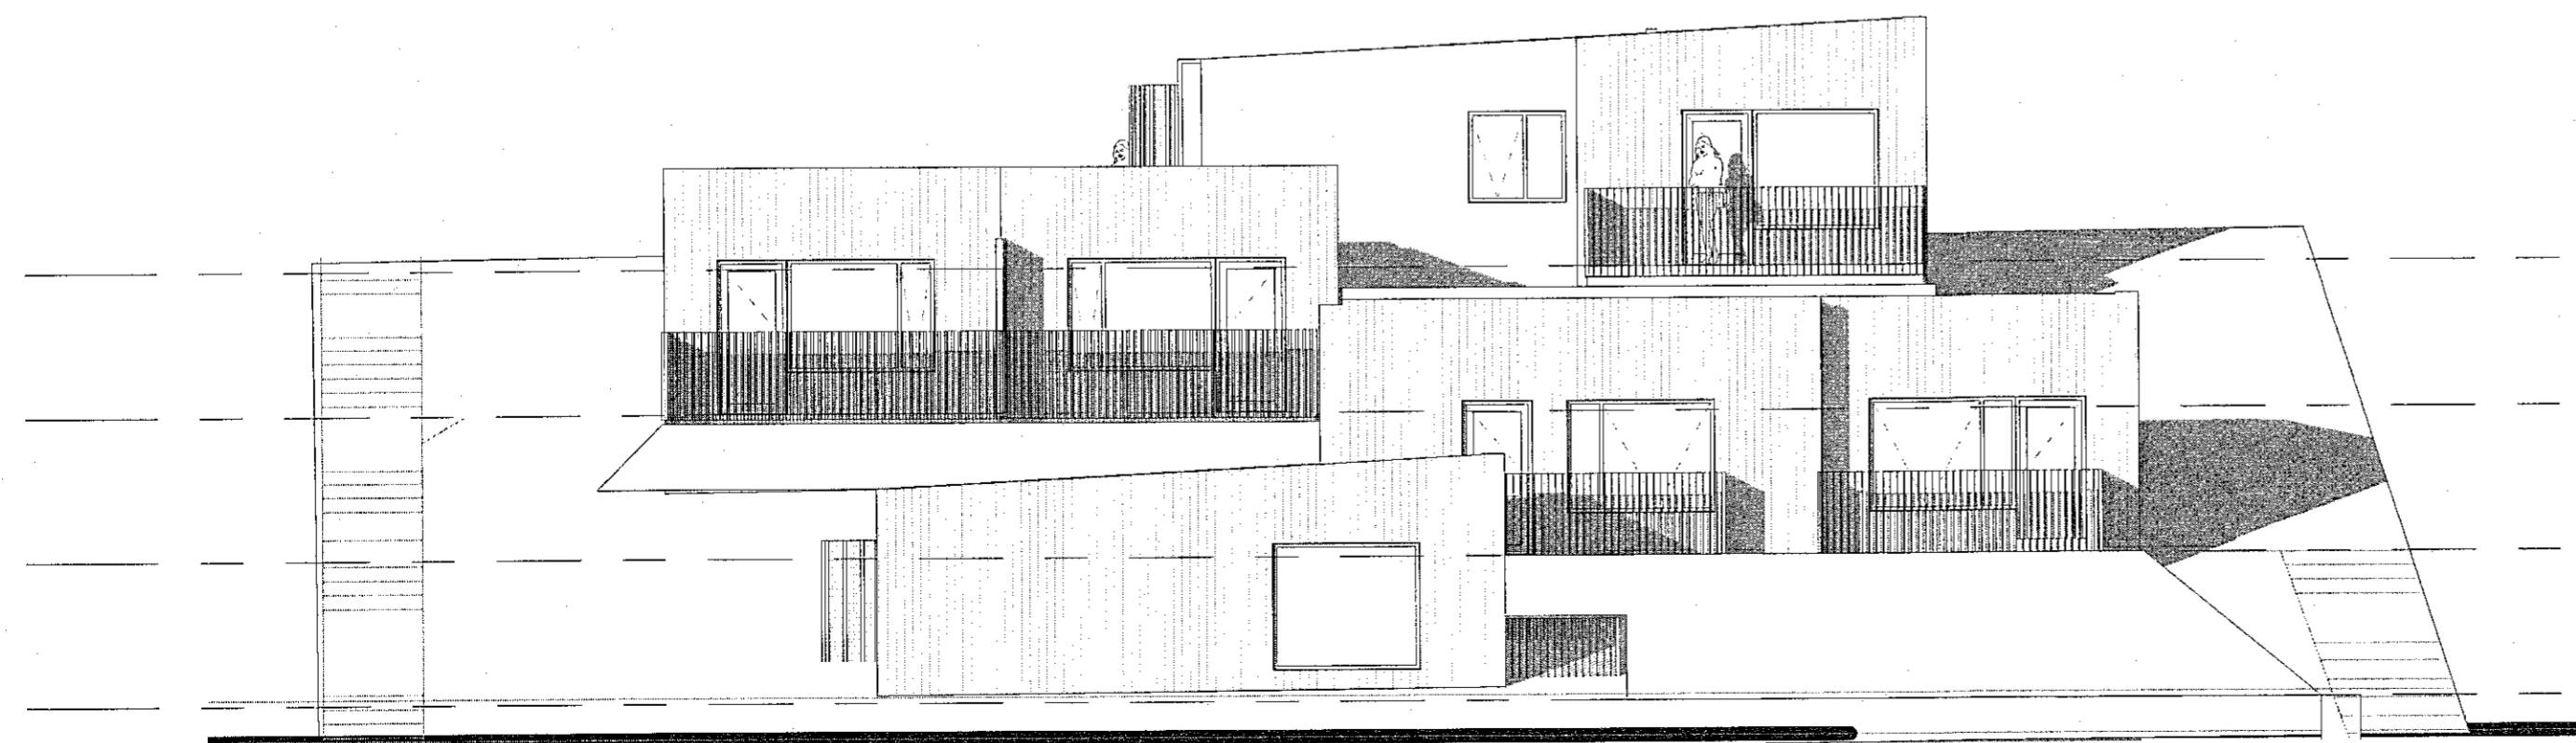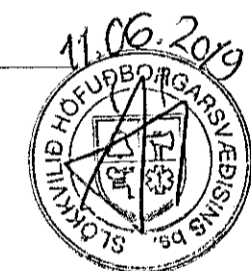

- mhl. 01 GRUNNMYND 35.450 mm
- mhl. 02- GRUNNMYND 33.400 mm
- mhl.03- Grunnmynd 31.350 mm
- mhl. 04 GRUNNMYND 29.300 mm

ÁSÝND SUÐUR skýringarmynd
1 : 100

Útg. | Skýring / Brýting | Dags. | Teiknað / Yfirfarið

VERKKAUPI / EIGANDI
HÁDEGISSKARÐ 16
TEGUND VERKS

ADALUPPDRÁTTUR LANDNÚMÉR: L225467
 STADGR.: 1400-1-
 ÁSÝNDIR MHL: 01-04
 SNEIÐINGAR MKV.: 1:100
 SKÝRINGARUPPDRÁTTUR BLADSTÆRD: A2
 ÚTGÁFA DAGS: 12.04.2019
 TEIKNAD: SBJ

303-
VERKNR. RÁÐNR. ÚTGÁFA

SVAVAJÓNS SVAVA BJÖRK JÓNSDÓTTIR
 ARKITEKTÚR & RÁÐGJÖF
 S: 8999958 | svavajons@svavajons.com