



Samþykkt þann
 12 júní 2019
 Byggingafulltrúinn í HÁDEGISSKARD

ÁSÝND VESTUR LÓÐ NR. 16
 1 : 100

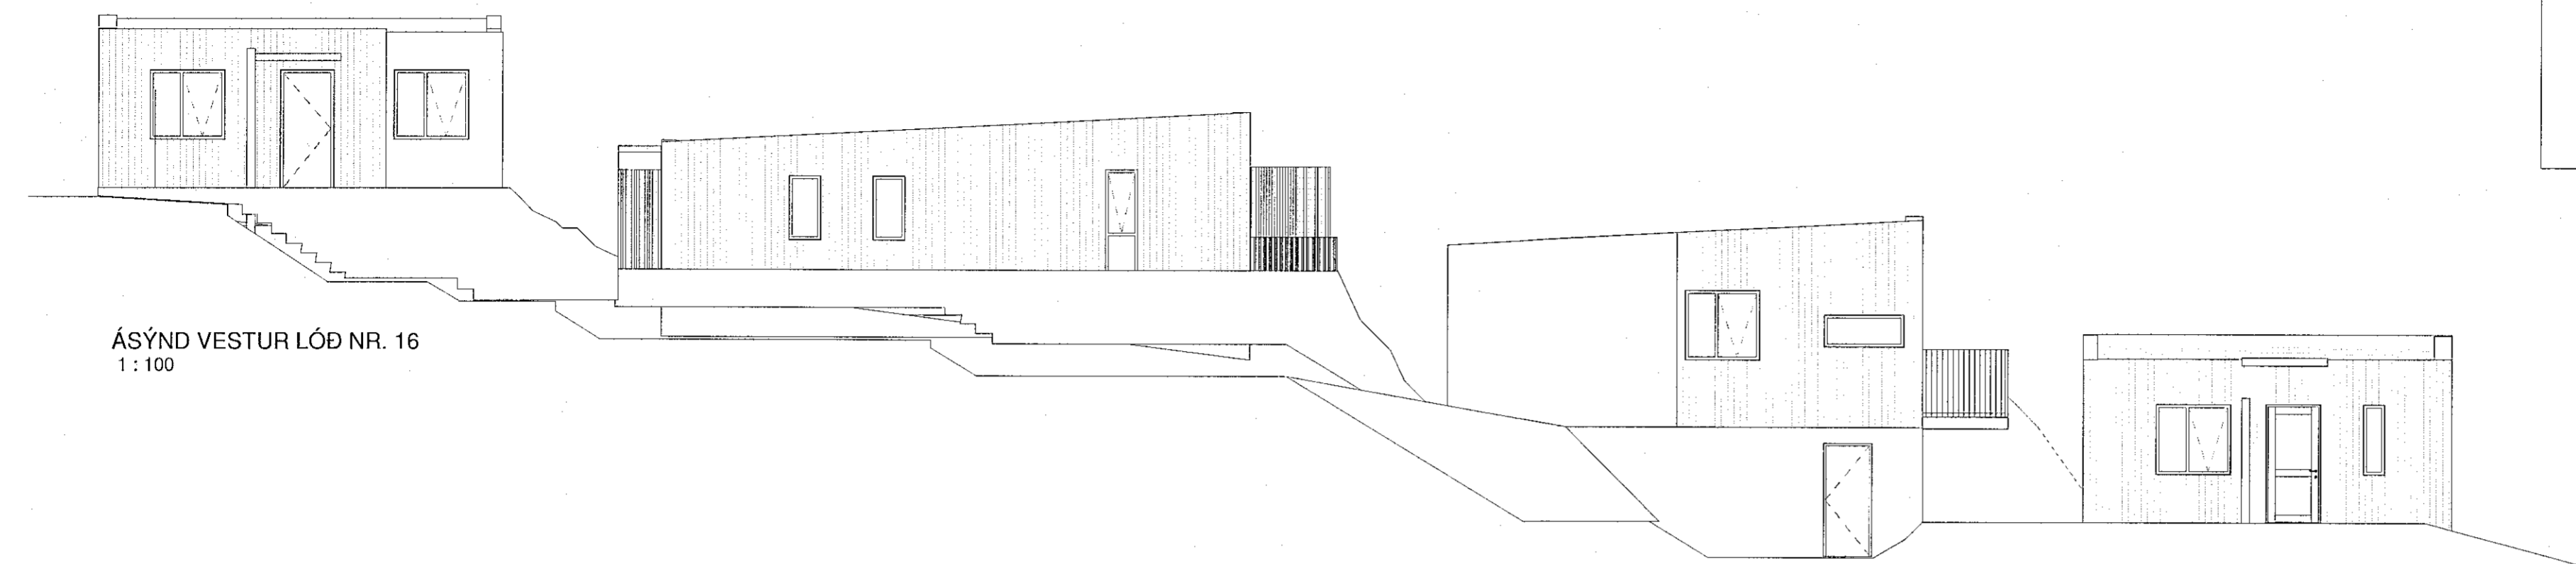

SNEIÐING SKÝRINGARMYND LÓÐ
 1 : 100

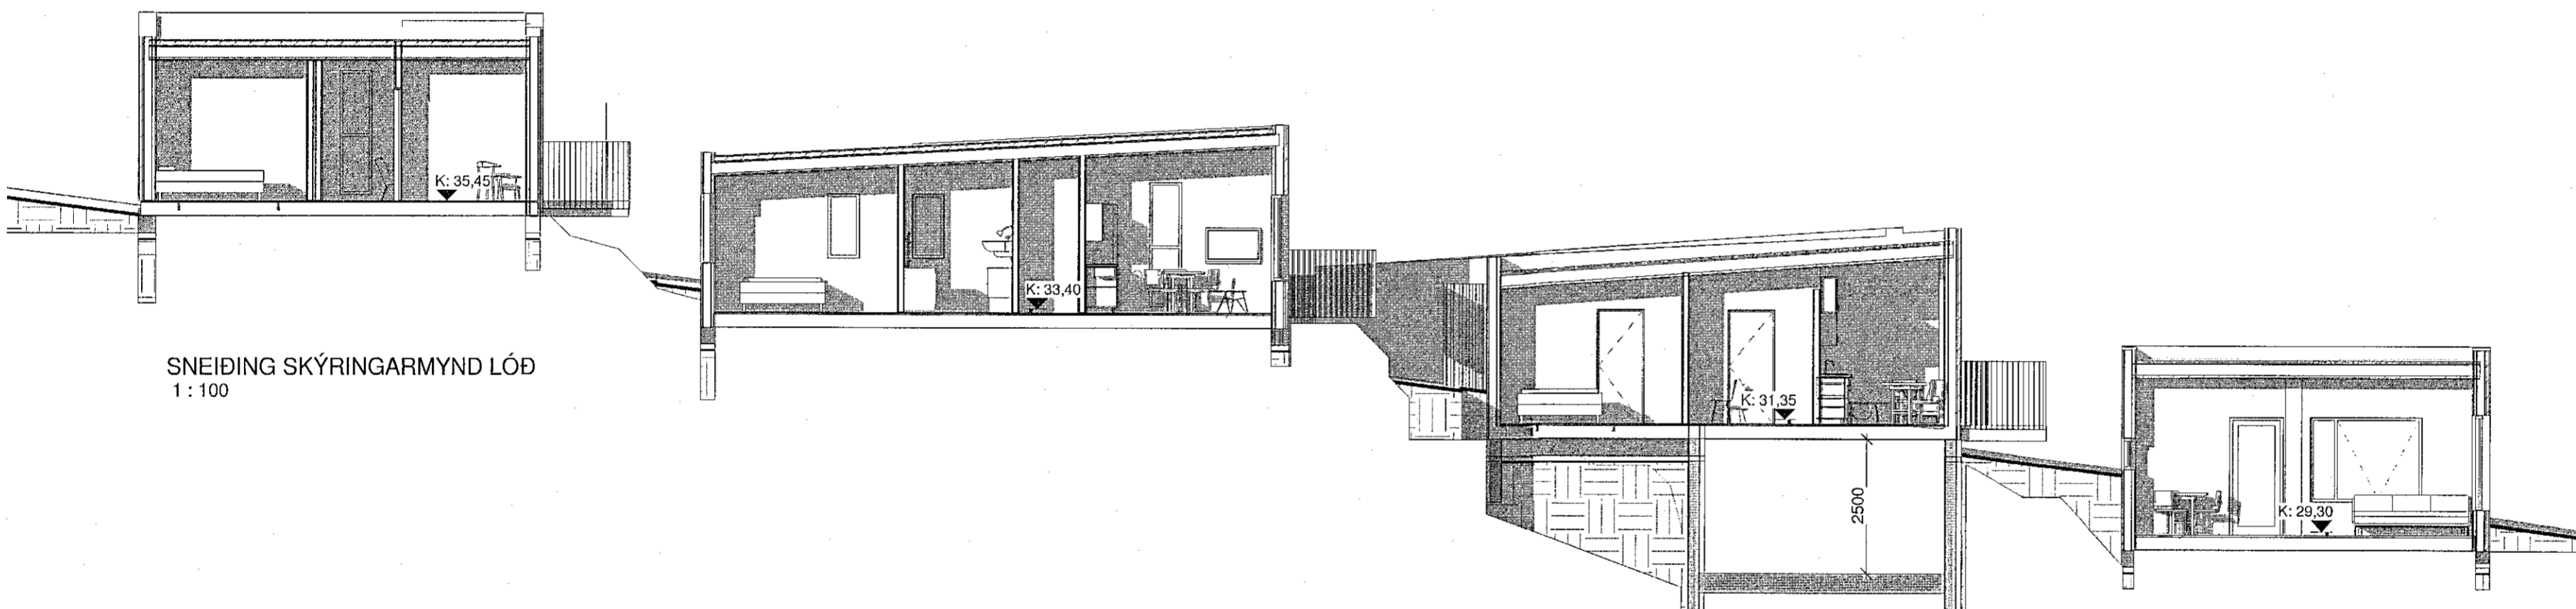

Útg. | Skýring / Breyting | Dags. | Teiknað / Yfirlitað


VERKKAUPI / EIGANDI
HÁDEGISSKARD 16
 TEGUND VERKS

ADALUPPDRÁTTUR LANDNÚMER: L225467
 SKÝRINGARUPPDRÁTTUR STAÐGR.: 1400-1-
 ÁSÝNDIR OG SNEIÐING MHL.: 01-04
 MKV.: 1:100
 BLAÐSTERÐ: A2
 ÚTGÁFA DAGS: 30.05.2019
 TEIKNAD: SBJ

304. - 01

VERKNR. RAÐNR. ÚTGÁFA

ÁSÝND AUSTUR LÓÐ NR. 16- skýringarmynd
 1 : 100

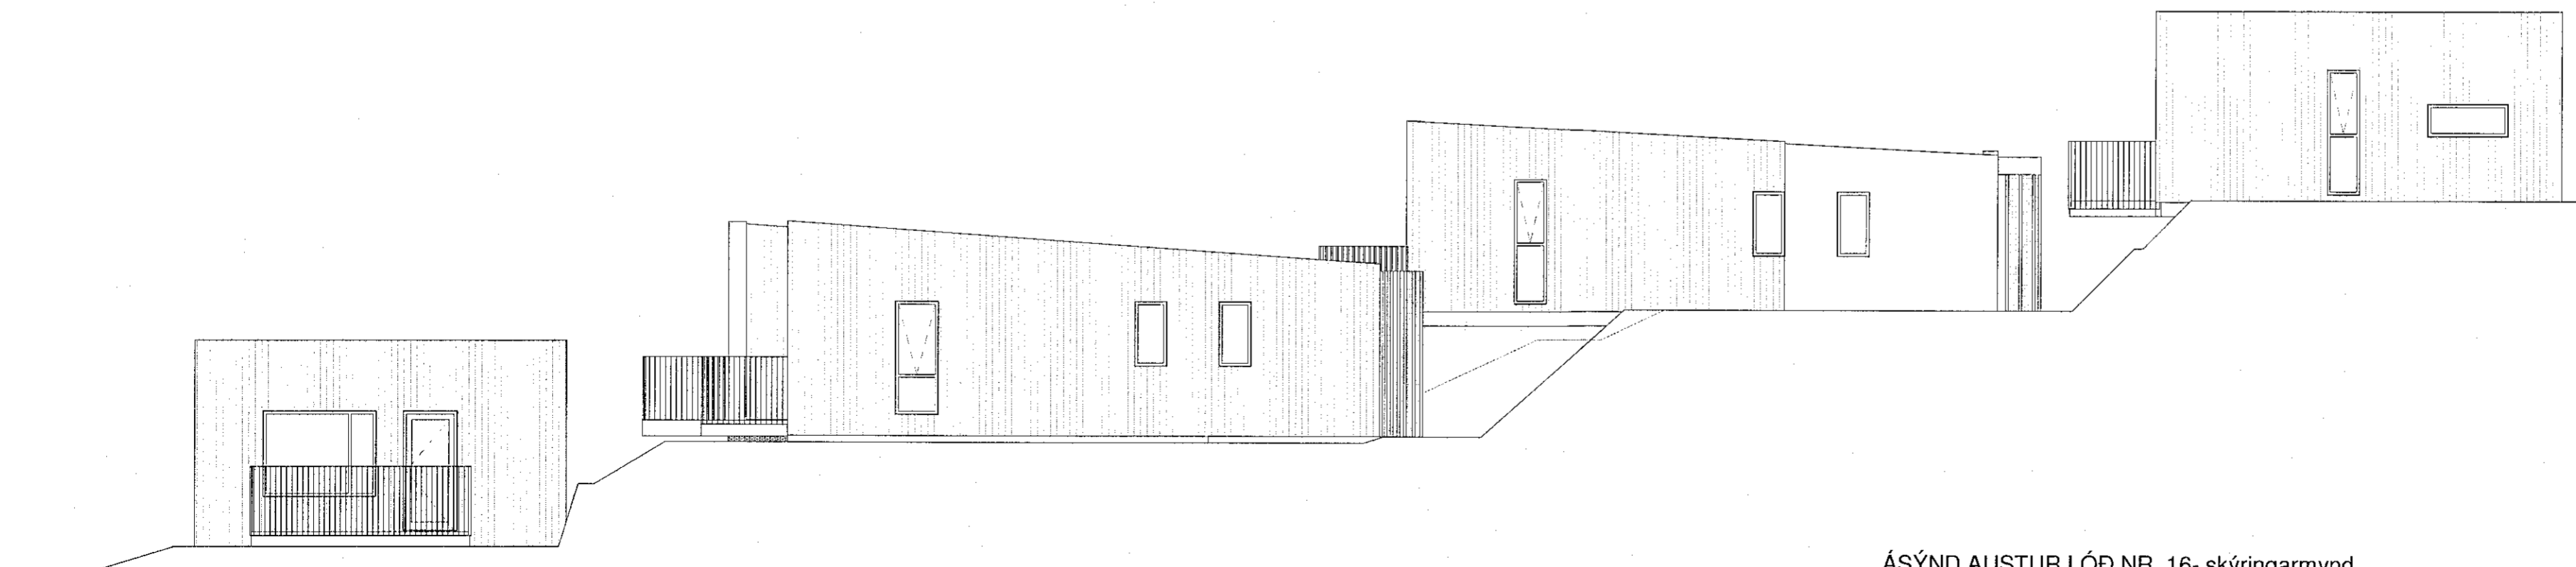

SVAVAJÓNS
 ARKITEKTÚR & RÁÐGJÖF
 Svava Björk Jónsdóttir
 kt: 2812782239
 S: 8999958 | svavajons@svavajons.com

Öll mál eru í mm. Mælið ekki af teikningum. Öll mál athugist á staðnum. Ósamræmi í teikningum og vafaatriði skal tilkynna arkitektum strax.

ÖLL AFNOT OG AFRITUN TEKNINGAR AD HLUTA EDA Í HEILD ER HÁÐ SKRIFLEGU LEYFI HÖFUANDA