




lykilmynd mhl.02  
1 : 1000

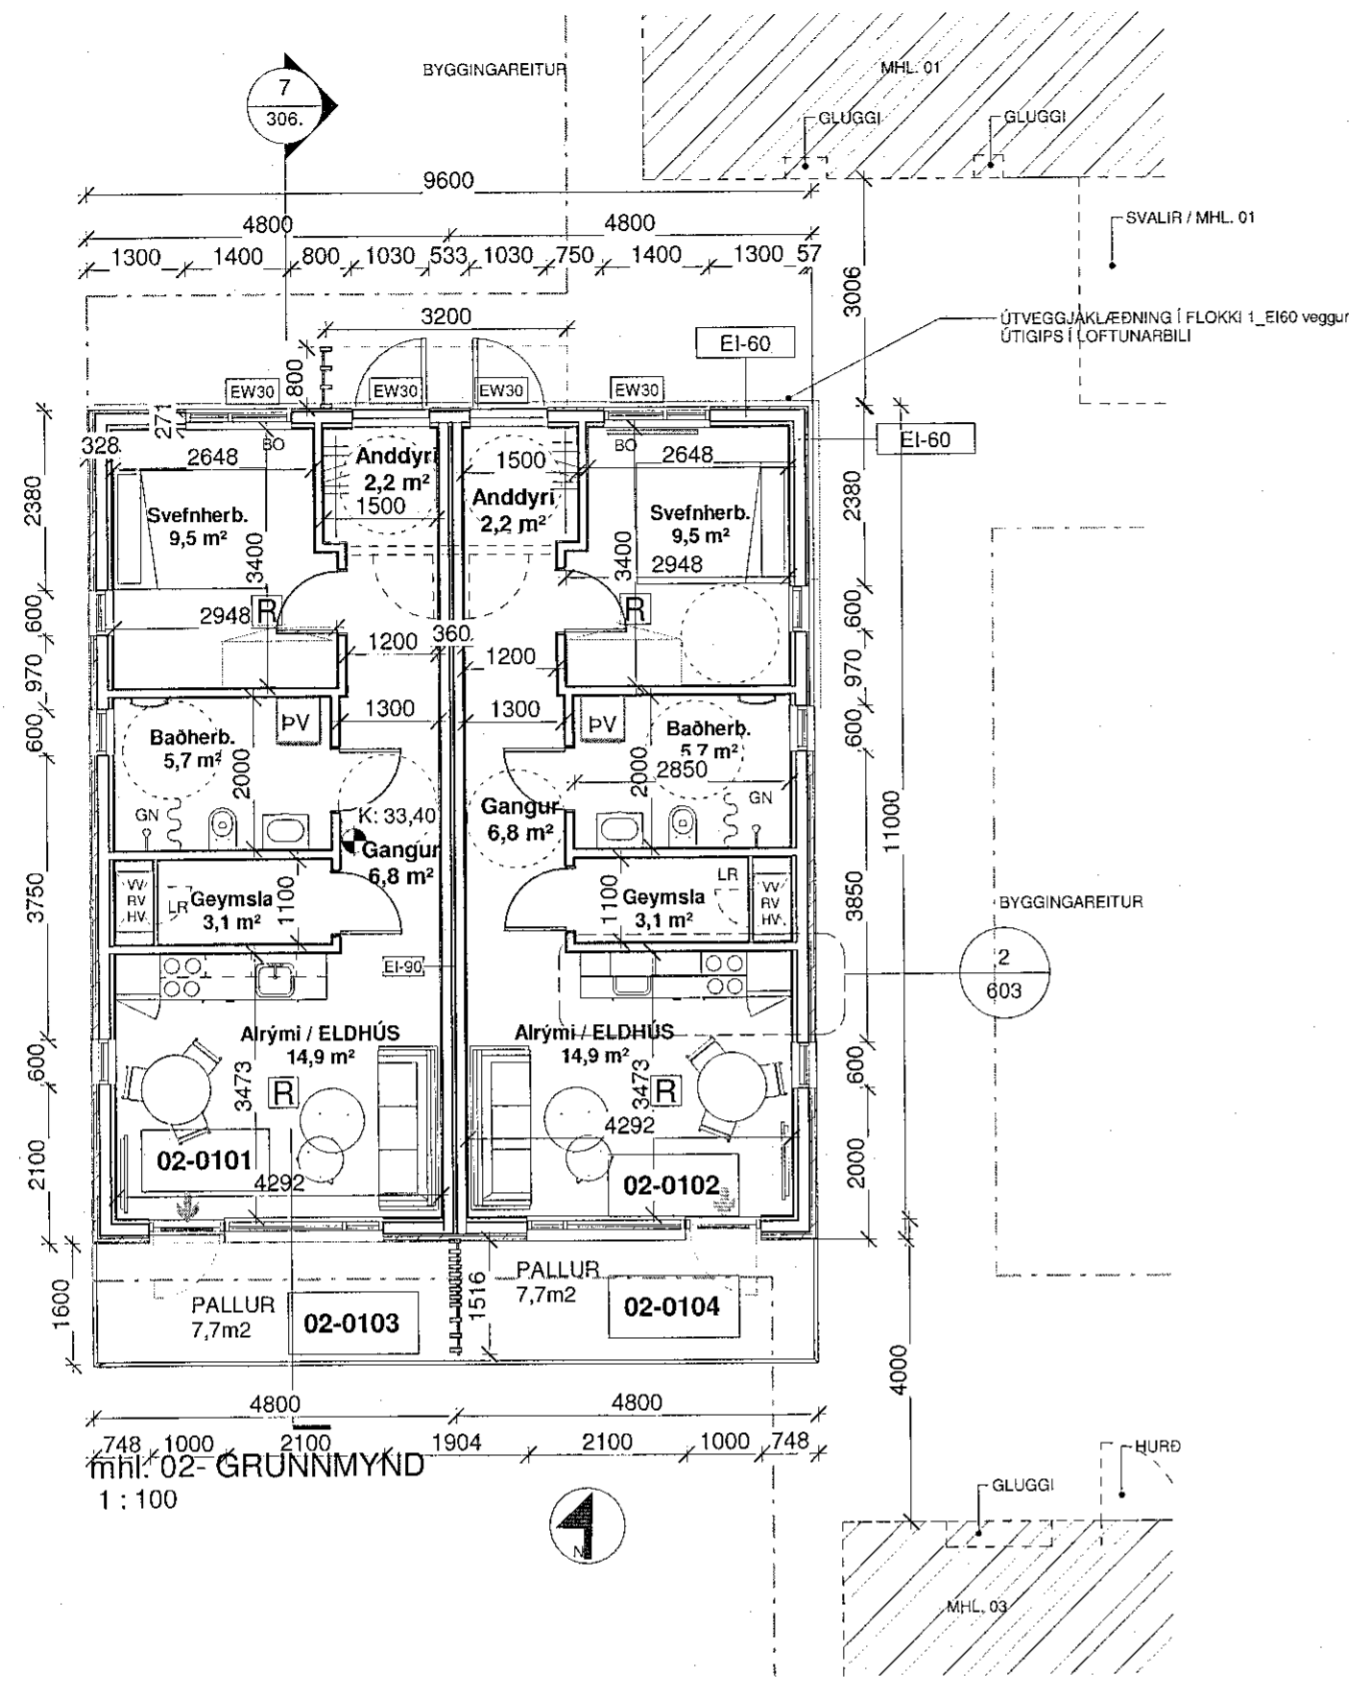


mhl.02-GRUNNMYND  
1 : 100

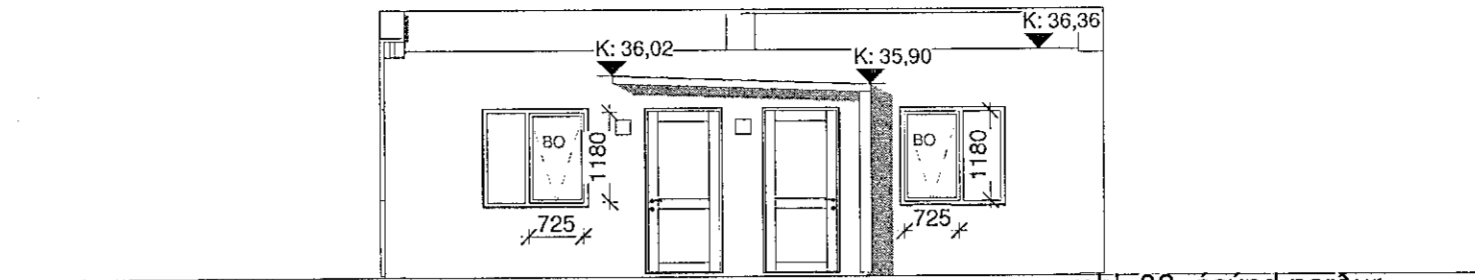


mhl. 02- ásynd norður  
1 : 100

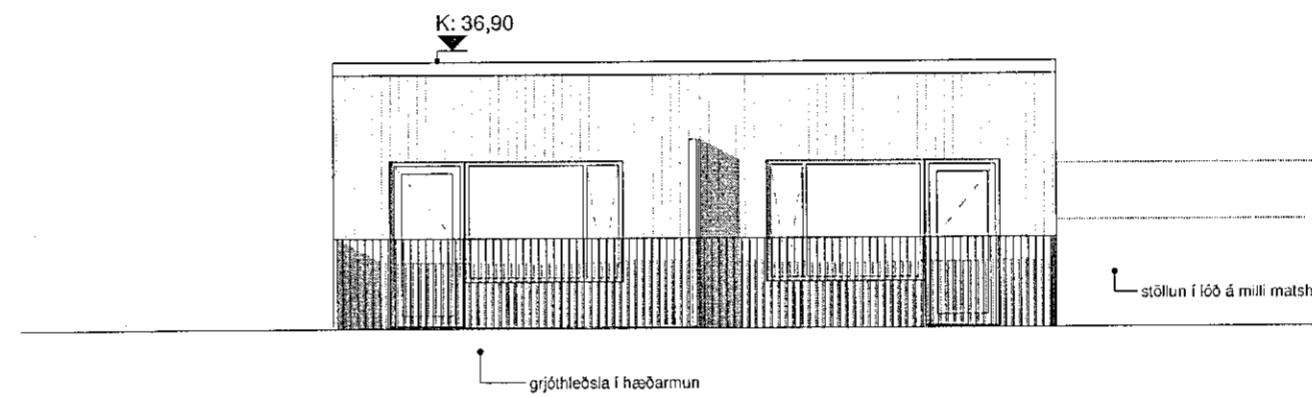


mhl. 02- ásynd suður  
1 : 100

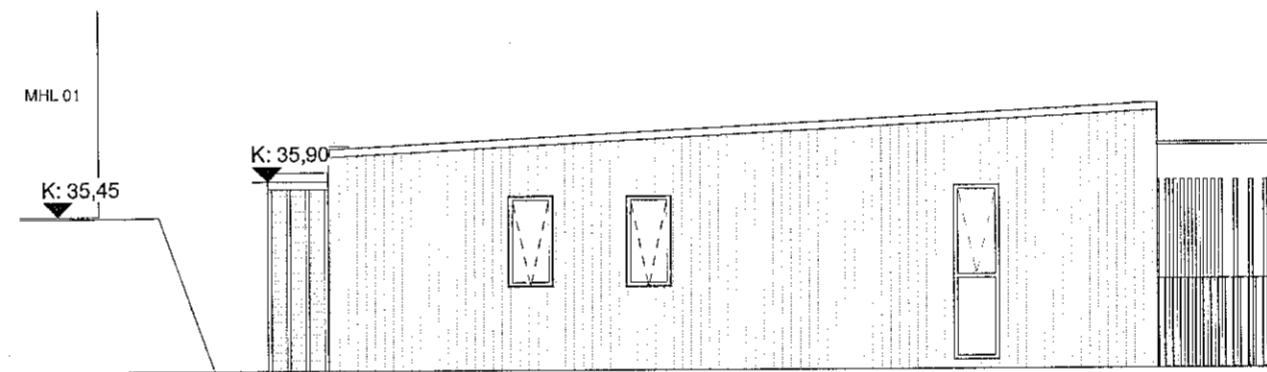

mhl. 02-0101 ásynd vestur  
1 : 100

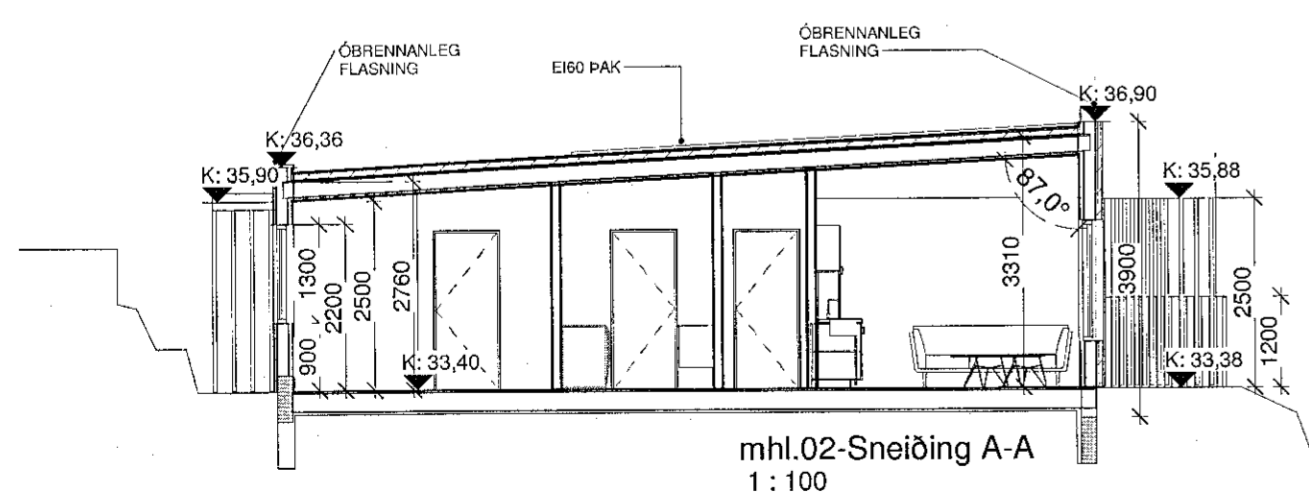

mhl.02-Sneiðing A-A  
1 : 100

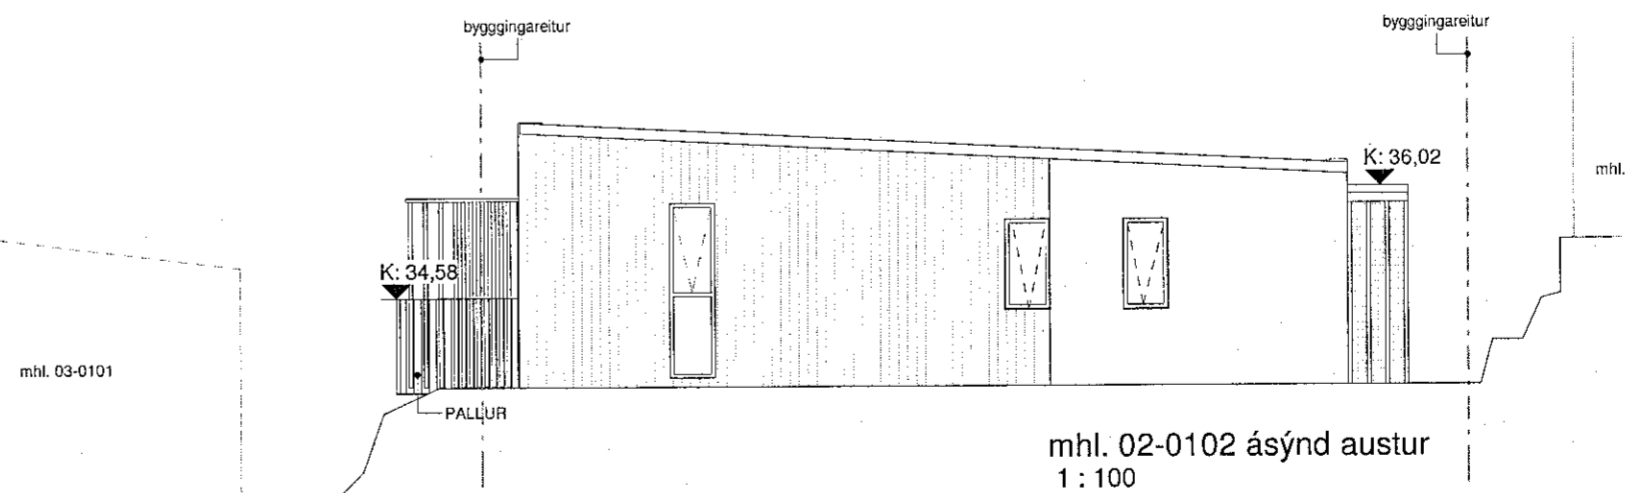

mhl. 02-0102 ásynd austur  
1 : 100

Samþykkt þann  
12. júní 2019  
Byggingafulltrúinn í Hádegisskard 16



Útg. | Skýring / Breyting. | Dags. | Teiknað / Yfirlitað

VERKKAUPI / EIGANDI  
**HÁDEGISSKARD 16**  
TEGUND VERKS

**ÁÐALUPPDRÁTTUR** LANDNÚMÉR: L225467  
MATSHLUTI 02 STADGR.: 1400-1-  
Grunnmynd, ásynd og sneiðing MHL.: 02  
MKV.: 1:100  
BLAÐSTÆRD: A2  
ÚTGÁFA DAGS: 30.05.2019  
TEIKNAD: SBJ

**306. - 01**

VERKNR. RAÐNR. ÚTGÁFA

**SVAVAJÓNS**  
ARKITEKTÚR & RÁÐGJÖF  
Svava Björk Jónsdóttir  
kt. 2812782239  
S: 8999958 | svavajons@svavajons.com