




Lykilmynd mhl.03
1 : 1000

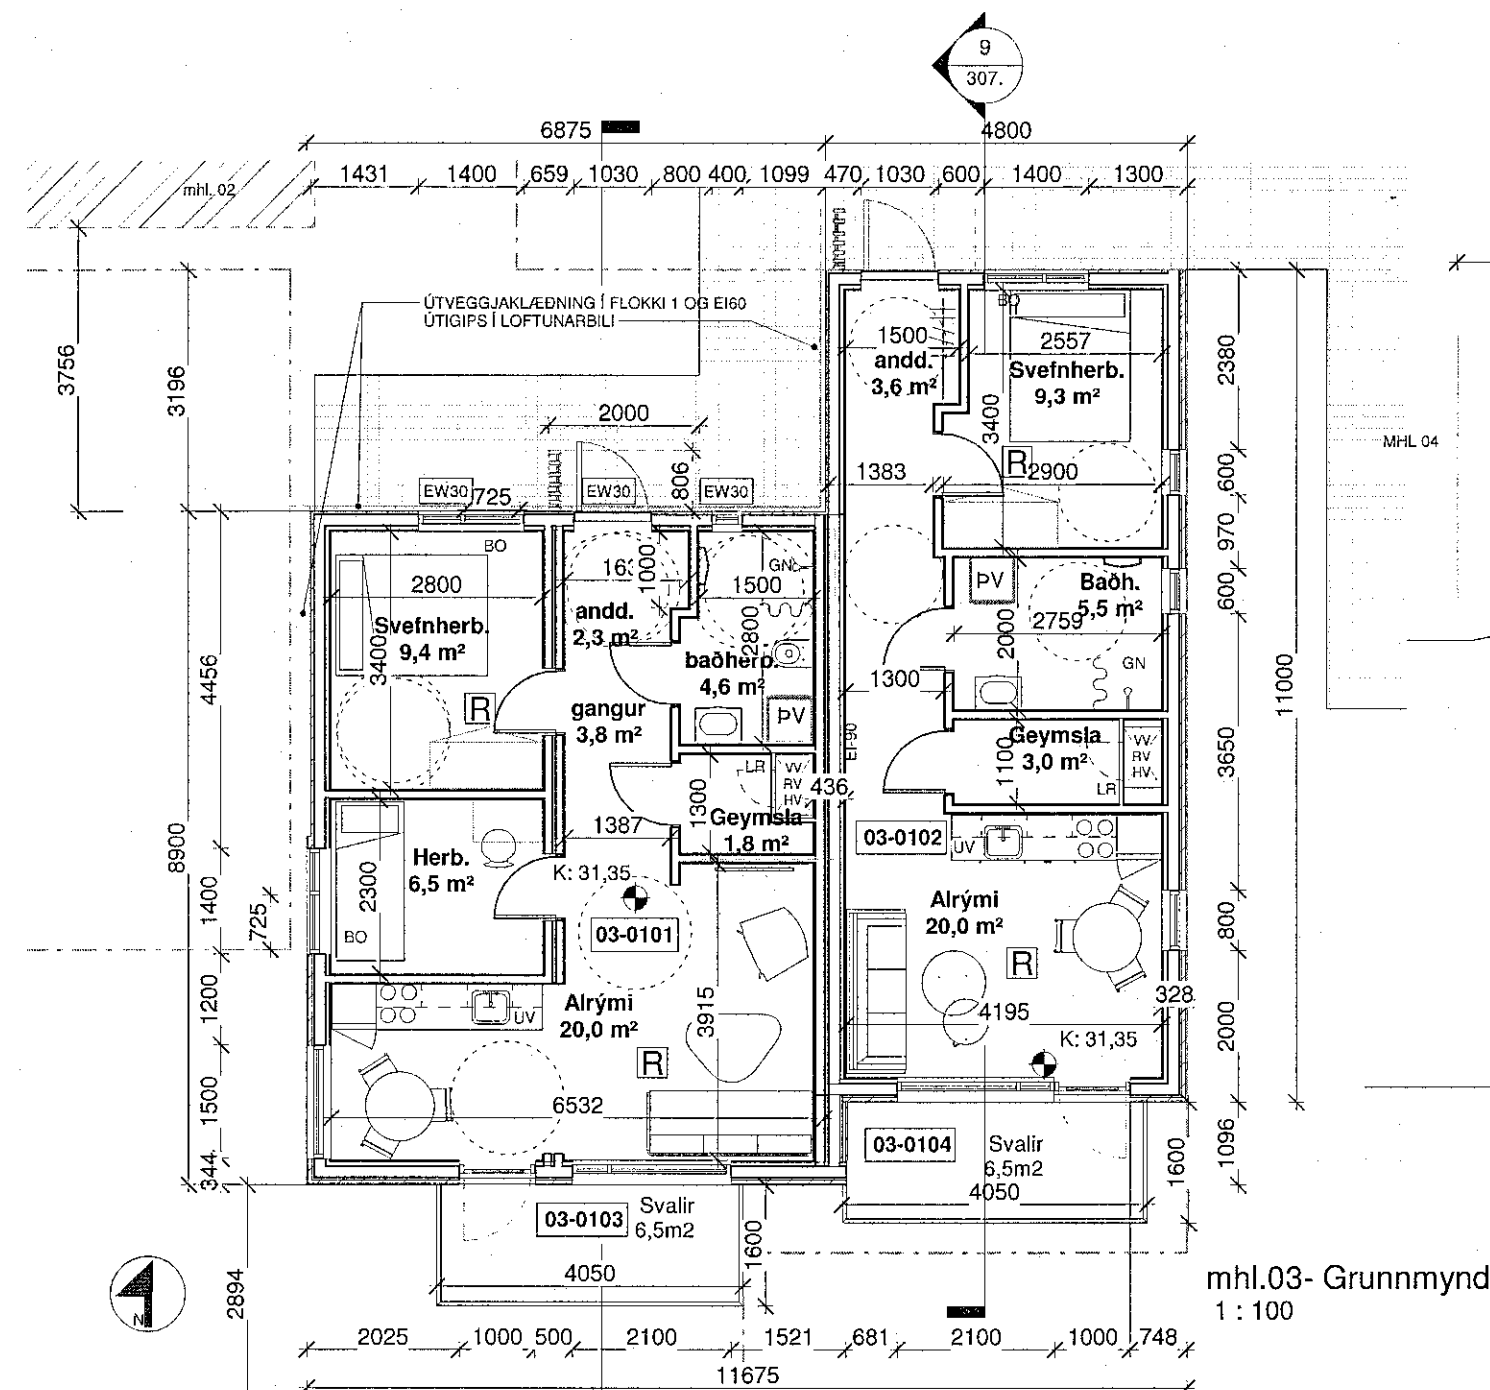


mhl.03- Grunnmynd
1 : 100

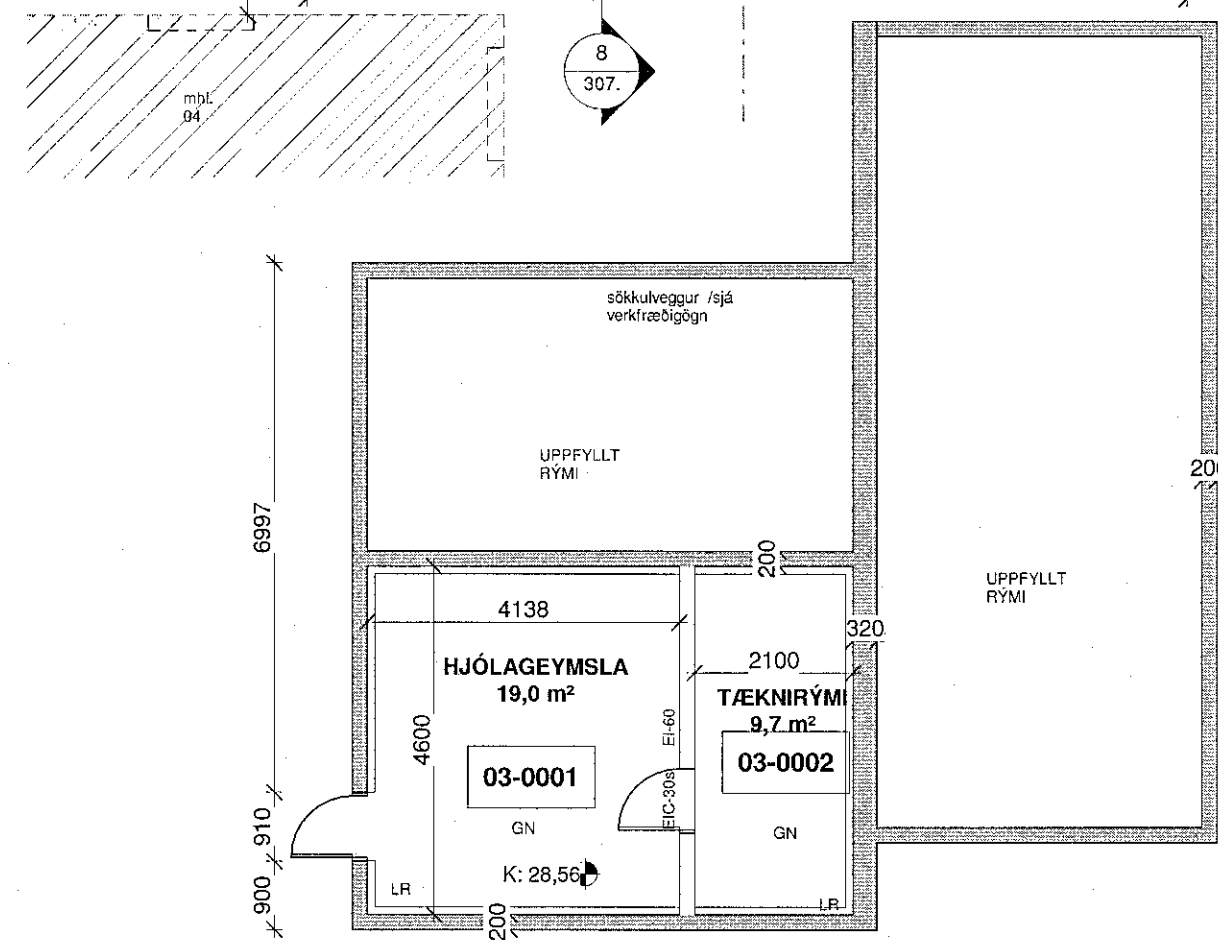


mhl.03-kjallari - grunnmynd
1 : 100

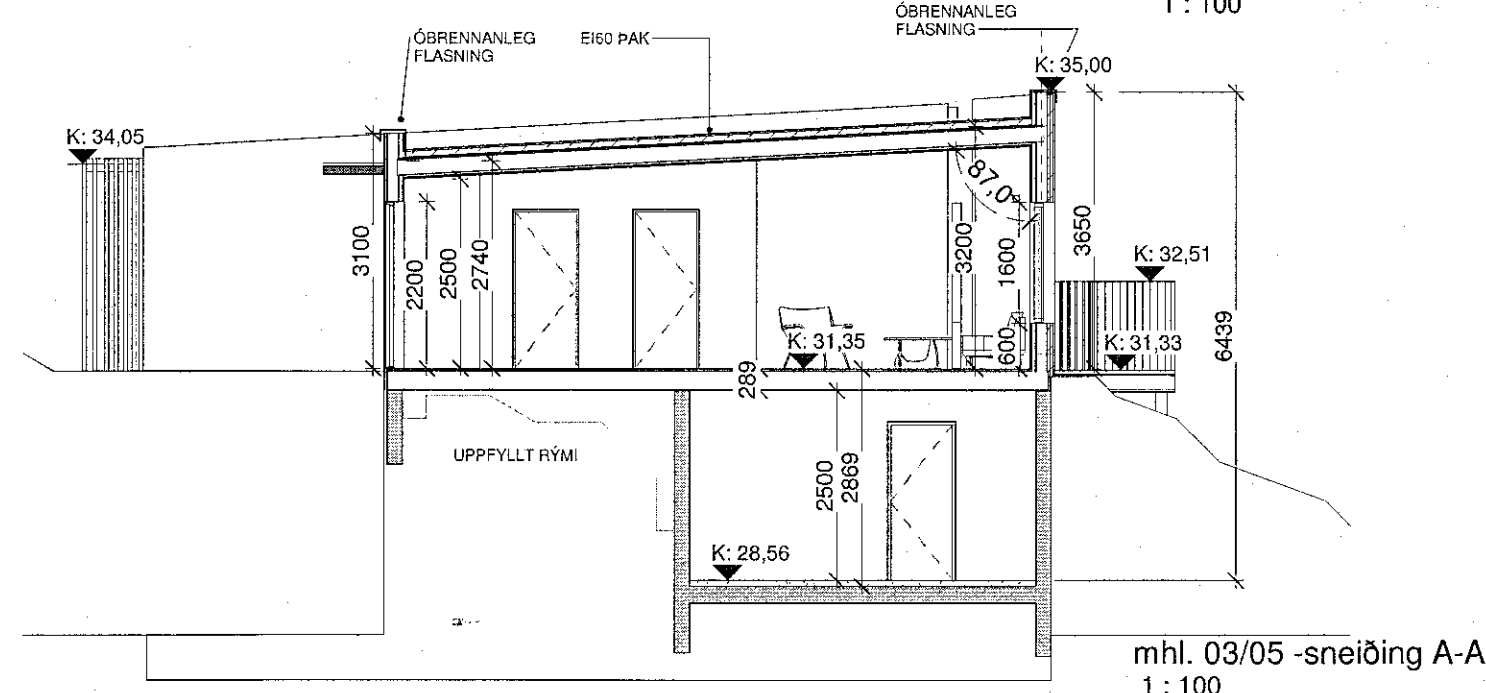


mhl. 03/05 - sneiðing A-A
1 : 100

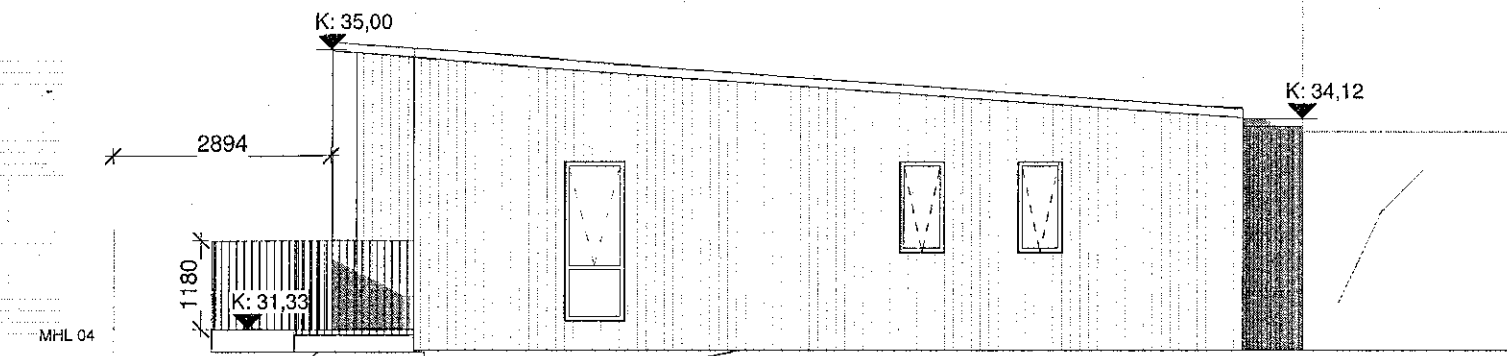


mhl.03 ásýnd austur
1 : 100

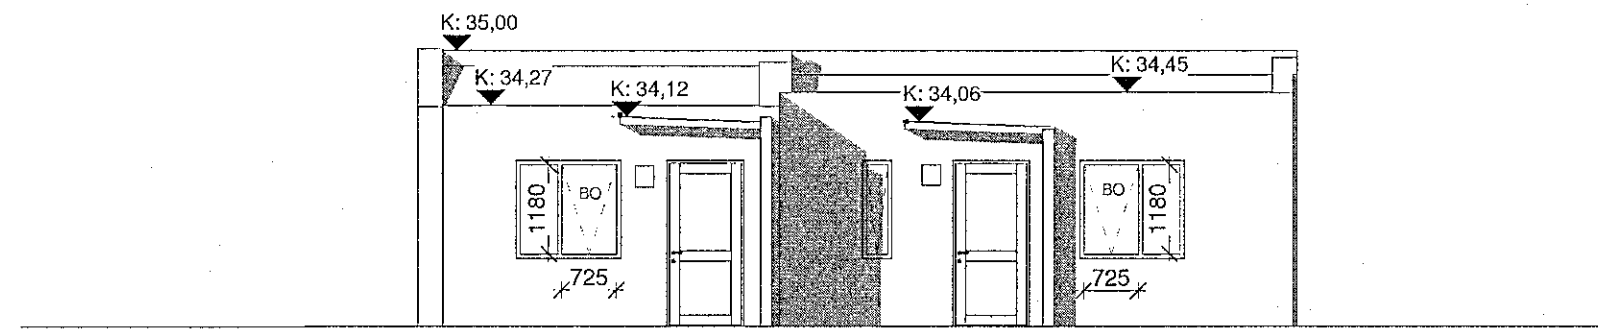


mhl. 03 ásýnd norður
1 : 100

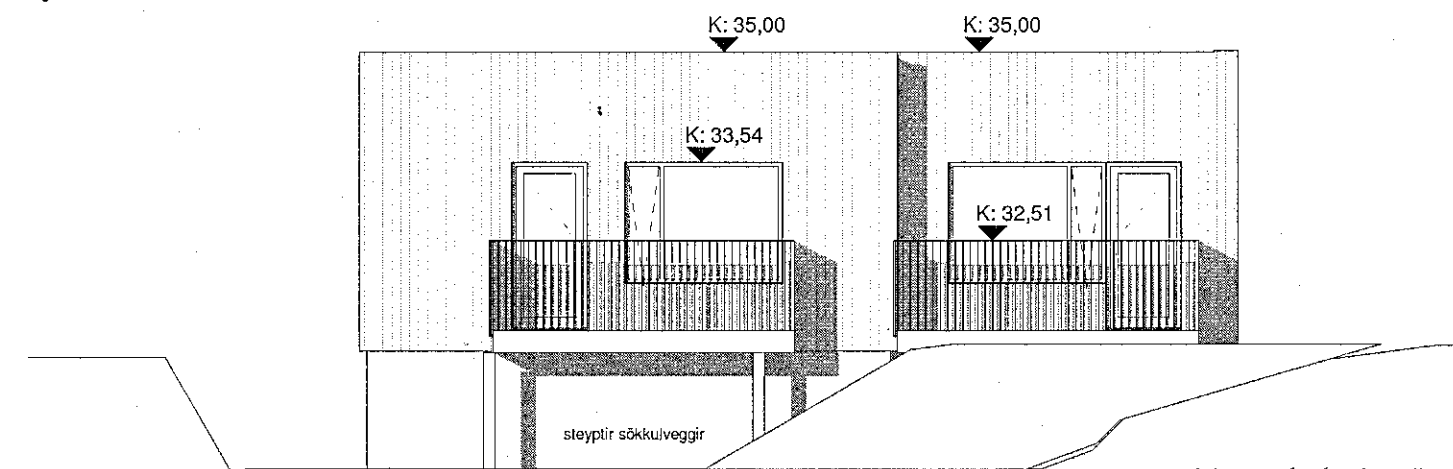

mhl. 03 ásýnd suður
1 : 100

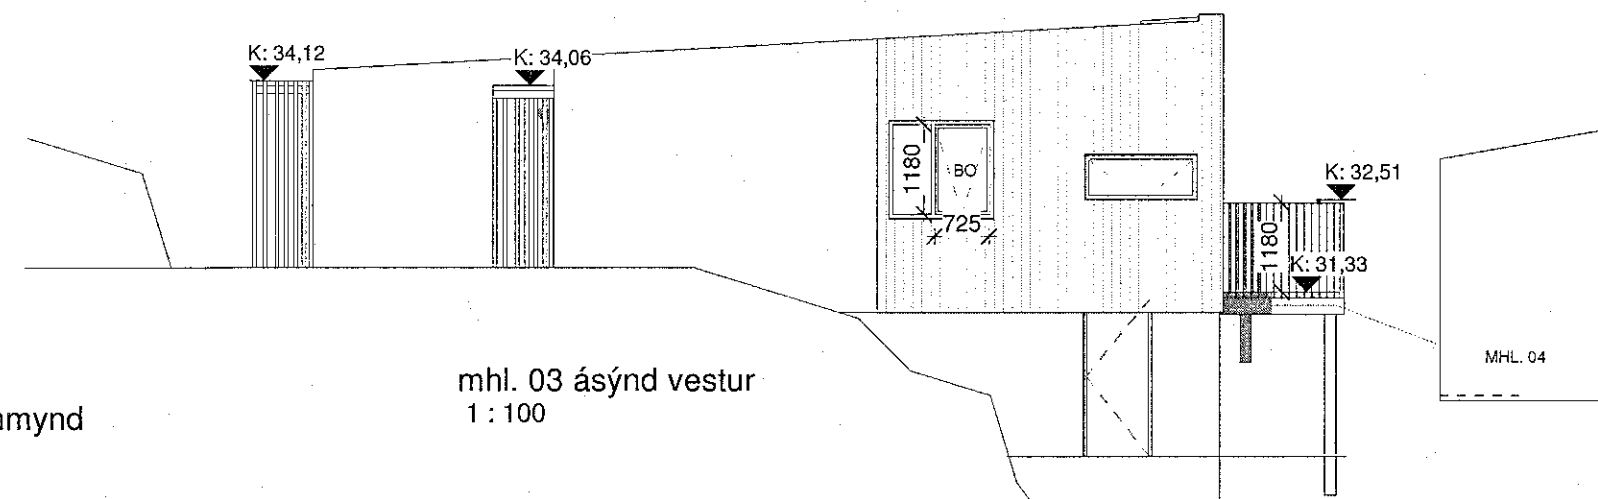

mhl. 03 ásýnd vestur
1 : 100

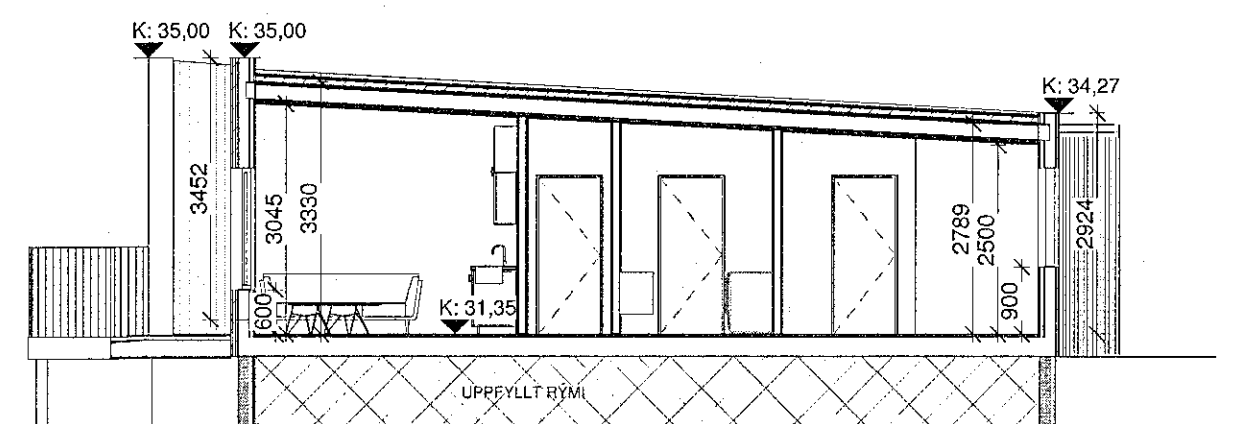

Sneiðing B-B
1 : 100

Sampykkt þann
12. júní 2019
Byggingafulltrúinn



Útg. | Skýring / Breyting. | Dags. | Teiknað / Yfirlit.

VERKKAUPI / EIGANDI
HÁDEGISSKARÐ 16
TEGUND VERKS

ÁDALUPPDRATTUR LANDNÚMÉR: L225467
Matshúti 03 STAÐGR.: 1400-1-
Grunnmynd, útlit og snið MHL.: 03
MKV.: 1:100
BLAÐSTÆRÐ: A2
ÚTGÁFA DAGS: 30.05.2019
TEIKNAD: SBJ

307. -

VERKNR. | RADNR. | ÚTGÁFA

SVAVAJÓNS
ARKITEKTUR & RÁÐGJÖF
Svava Björk Jónsdóttir
kt: 2612782239
S: 8999958 | svavajons@svavajons.com