



Samþykkt þann
26. júní 2019
Byggingafulltrúinn í Hafnarförum


Öll mál takist/staðfærist á staðnum áður en smíði hefst.
Misræmi í teikningum skal tafarlaust tilkynna hönnuðum.
Teikningar arkitekta skal lesa með teikningum meðhönnuða.

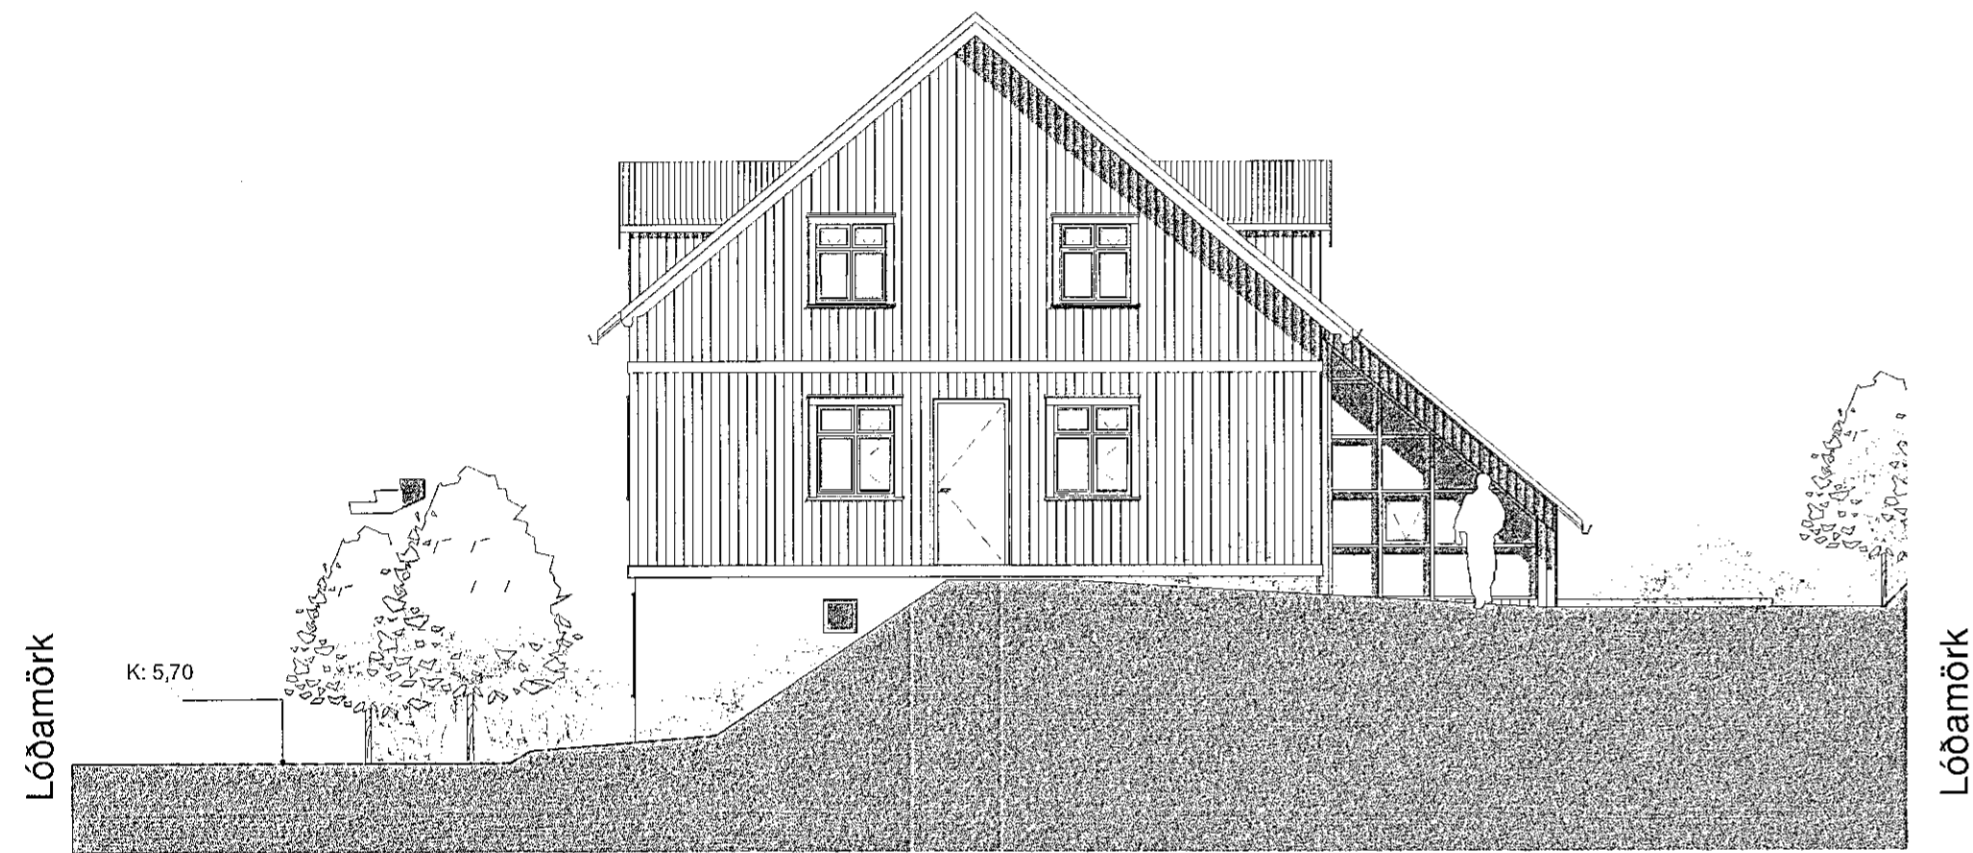

Vestur
1 : 100

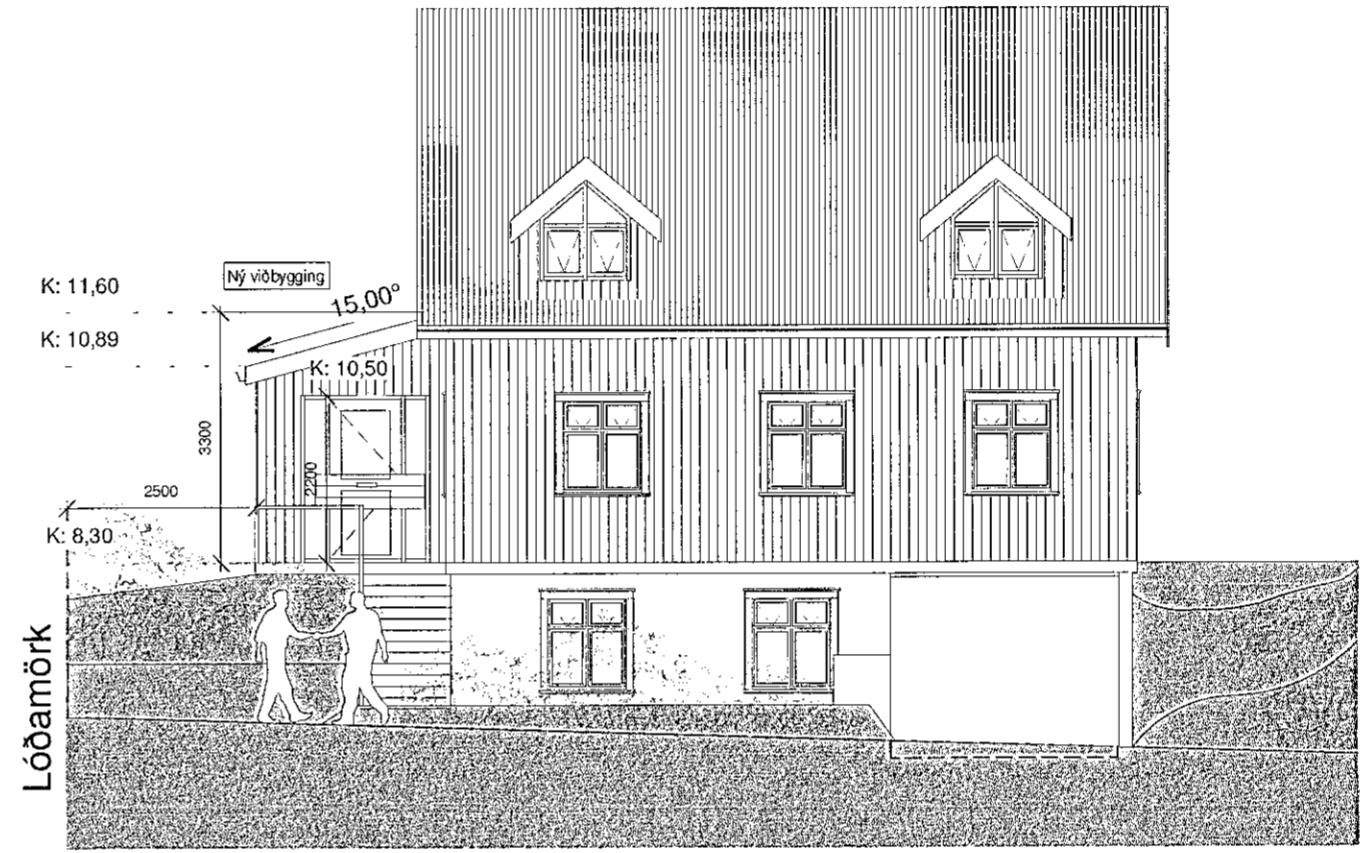

Norður
1 : 100

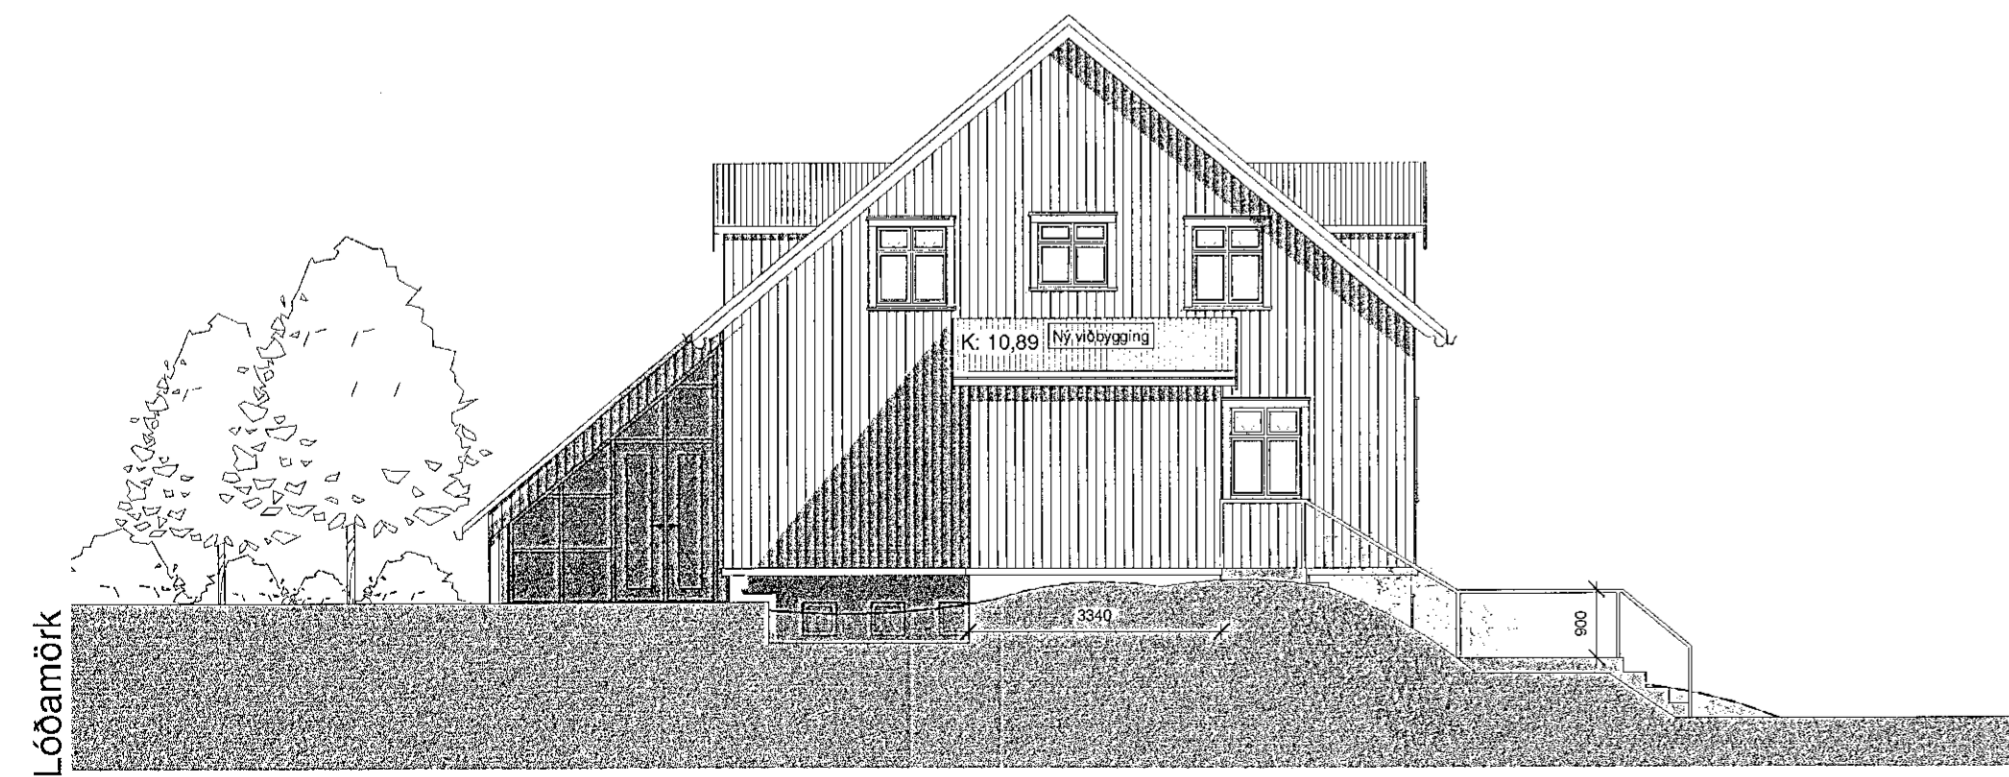

Austur
1 : 100



Suður
1 : 100

Útg.	Dags.	Skýring	Br.af.
C	07.05.2019	Teikning útgefin	SA
B	03.04.2018	Teikning útgefin	SA
A	19.02.2018	Teikning útgefin	SA


Verkeiti:	Hraunbrún 10
	Hafnarfjörður
Verkhúti:	Ásýndir
Teiknínúmer:	1.03
Verknúmer:	01
Staðgreinir:	1400-1-42500100
Landnúmer:	120963
Matshluti:	
Mælikvarði:	1 : 100
Hannað:	Sigríður Arngrímsdóttir
Teiknað:	SA
Yfirfarið:	SH
Dagsetning:	19.02.2018
Útgáfa:	C

Samþykkt: *Sig. Bolholt*

ARKÞING BOLHOLT 8 - REYKJAVÍK
Sími: 570 5700 - FAX: 5705701
arkthing@arkthing.is - www.arkthing.is

SIGURDUR HALLGRÍMSSON,	170753-3139	ARKITEKT
HJÓRTUR PÁLSSON,	080152-4429	BYGG.FR.
BIRKIR ÁRNASON,	200787-3159	BYGG.FR.
HALLUR KRISTMUNDSSON,	220573-3899	BYGG.FR.
HELGI MAR HALLGRÍMSSON,	210279-3429	ARKITEKT

HÖNNUÐUR ÁSKILUR SÉR ALLAN RÉTT Á TEIKNINGUM - FJÓLFOLDUN ER HÁÐ SKRIFLEGU SAMÞYKKT

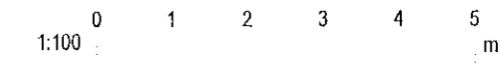

Formnúmer: 300.04/19 14.1.15.03

Bláa arkitektar