


**Kjallari**  
1 : 100

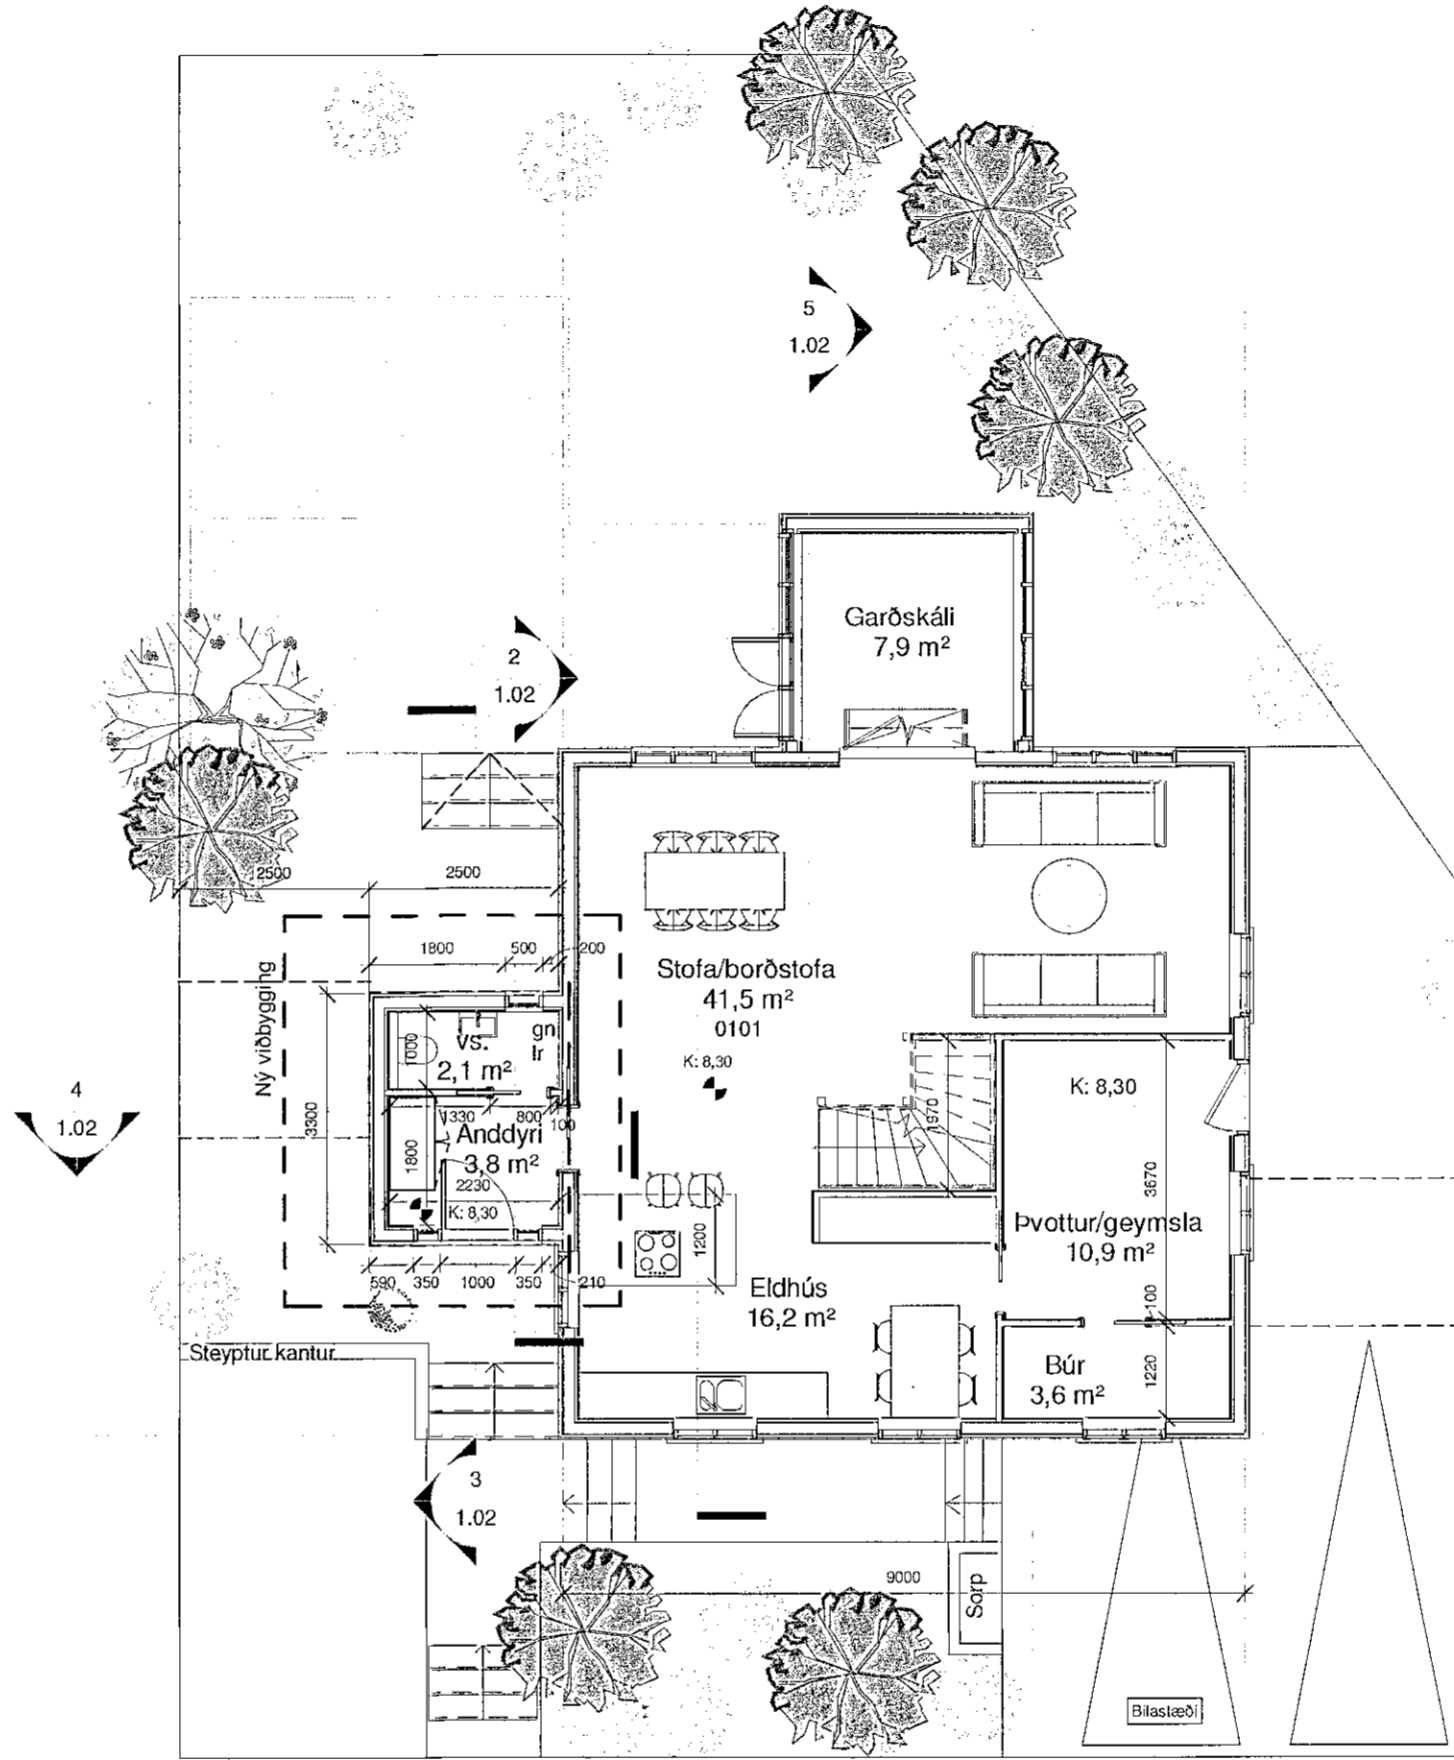

**1.hæð**  
1 : 100

Samþykkt þann  
26. júní 2019  
Byggingafulltrúinn í Hafnarfirði


Öll mál takist/staðfærast á staðnum áður en smíði hefst.  
Misræmi í teikningum skal tafarlaust tilkynna hönnuðum.  
Teikningar arkitekta skal lesa með teikningum meðhönnuða.

|      |            |                  |        |
|------|------------|------------------|--------|
| B    | 07.05.2019 | Teikning útfarin | SA     |
| A    | 19.02.2018 | Teikning útfarin | SA     |
| Útg. | Dags.      | Skýring          | Br.af. |

|              |                         |
|--------------|-------------------------|
| Verkheiti:   | <b>Hraunbrún 10</b>     |
|              | Hafnarfjörður           |
| Verkhúti:    | <b>Grunnmyndir</b>      |
| Teiknínúmer: | <b>1.01</b>             |
| Verknúmer:   | <b>01</b>               |
| Staðgreinir: | 1400-1-42500100         |
| Landnúmer:   | 120963                  |
| Matshúti:    | 01                      |
| Mælikvarði:  | 1 : 100                 |
| Hannað:      | Sigríður Arngrímsdóttir |
| Teiknað:     | SA                      |
| Yfirfarið:   | SH                      |
| Dagsetning:  | 19.02.2018              |
| Útgáfa:      | <b>B</b>                |

Samþykkt:  
*Sigríður Arngrímsdóttir*  
**ARKÞING** BOLHOLT 8 - REYKJAVÍK  
Sími: 570 5700 - FAX: 5705701  
arkthing@arkthing.is - www.arkthing.is

|                         |             |          |
|-------------------------|-------------|----------|
| SIGURÐUR HALLGRÍMSSON,  | 170753-3139 | ARKITEKT |
| HJÓRTUR PÁLSSON,        | 080152-4429 | BYGG.FR. |
| BIRKIR ÁRNASON,         | 200787-3159 | BYGG.FR. |
| HALLUR KRISTMUNDSSON,   | 220573-3899 | BYGG.FR. |
| HELGI MAR HALLGRÍMSSON, | 210279-3429 | ARKITEKT |

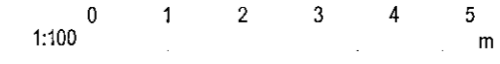

HÖNNUÐUR ÁSKILUR SÉR ALLAN RÉTT Á TEIKNINGUM - FJÓLFÖLDUN ER Í ÁÐ SKRIFLEGU SAMÞYKTI