

Samþykkt þann
05. júní 2019
Byggingafullgönn í Hafnarfirði

breyt. dags.	teiknað	lýsing
A 05/05/19	HS	alm. breyt.
B 25/05/19	SMC	alm. breyt.



A Afstöðumynd 1:2000 Reykjanesbraut með göngubrúum við Þorlákstún og Ásland í Hafnarfirði

B Afstöðumynd 1:1000 Reykjanesbraut með göngubrú við Þorlákstún

C Afstöðumynd 1:1000 Reykjanesbraut með göngubrú við Ásland

Göngubrýrnar yfir Reykjanesbraut við Þorlákstún og Ásland í Hafnarfirði eru stálbogaþrýr með fristandandi bogum, tengdum langbitum brúargólfins sitt hvoru megin brúarhafs yfir Reykjanesbraut. Hengistangir tengja saman boga og langbita á brúarhafinu. Brúargólf er úr timbri, borð af vinklum milli þverbita sem tengjast langbitum í köntum gólfins. Undirstöður eru steypjar, grundaðar á þjappaða fyllingu við Þorlákstún en fleygaða klöpp við Ásland. Heildarlengd beggja brúa er 46 m, lengd milli bogaenda á göngubrú við Þorlákstún er 36 m og við Ásland 35 m.

Göngubrýrnar eru yfir stofnbraut og einungis ætlaðar fyrir umferð hjólandi, gangandi og snjóruðningstækja.


Fri hæð undir göngubrú við Þorlákstún er lægst 5,60 m yfir vegöxl Reykjanesbrautar.

Fri hæð undir göngubrú við Ásland er lægst 5,01 m yfir vegöxl Reykjanesbrautar.


Vegflokkr Reykjanesbrautar er A22, hámarkshraði 80 km/klst.

Landeigandi/lóðarhafi er Vegagerðin.


Öll mál í millimetrum
Mælið ekki af teikningum
Missemi í teikningum tilkynnist arkitektum strax
Lesi skal teikningar með viðeigandi verkföngum,
ásamt viðeigandi teikningum og
verkföngum annarra hönnuða
© Studio Granda

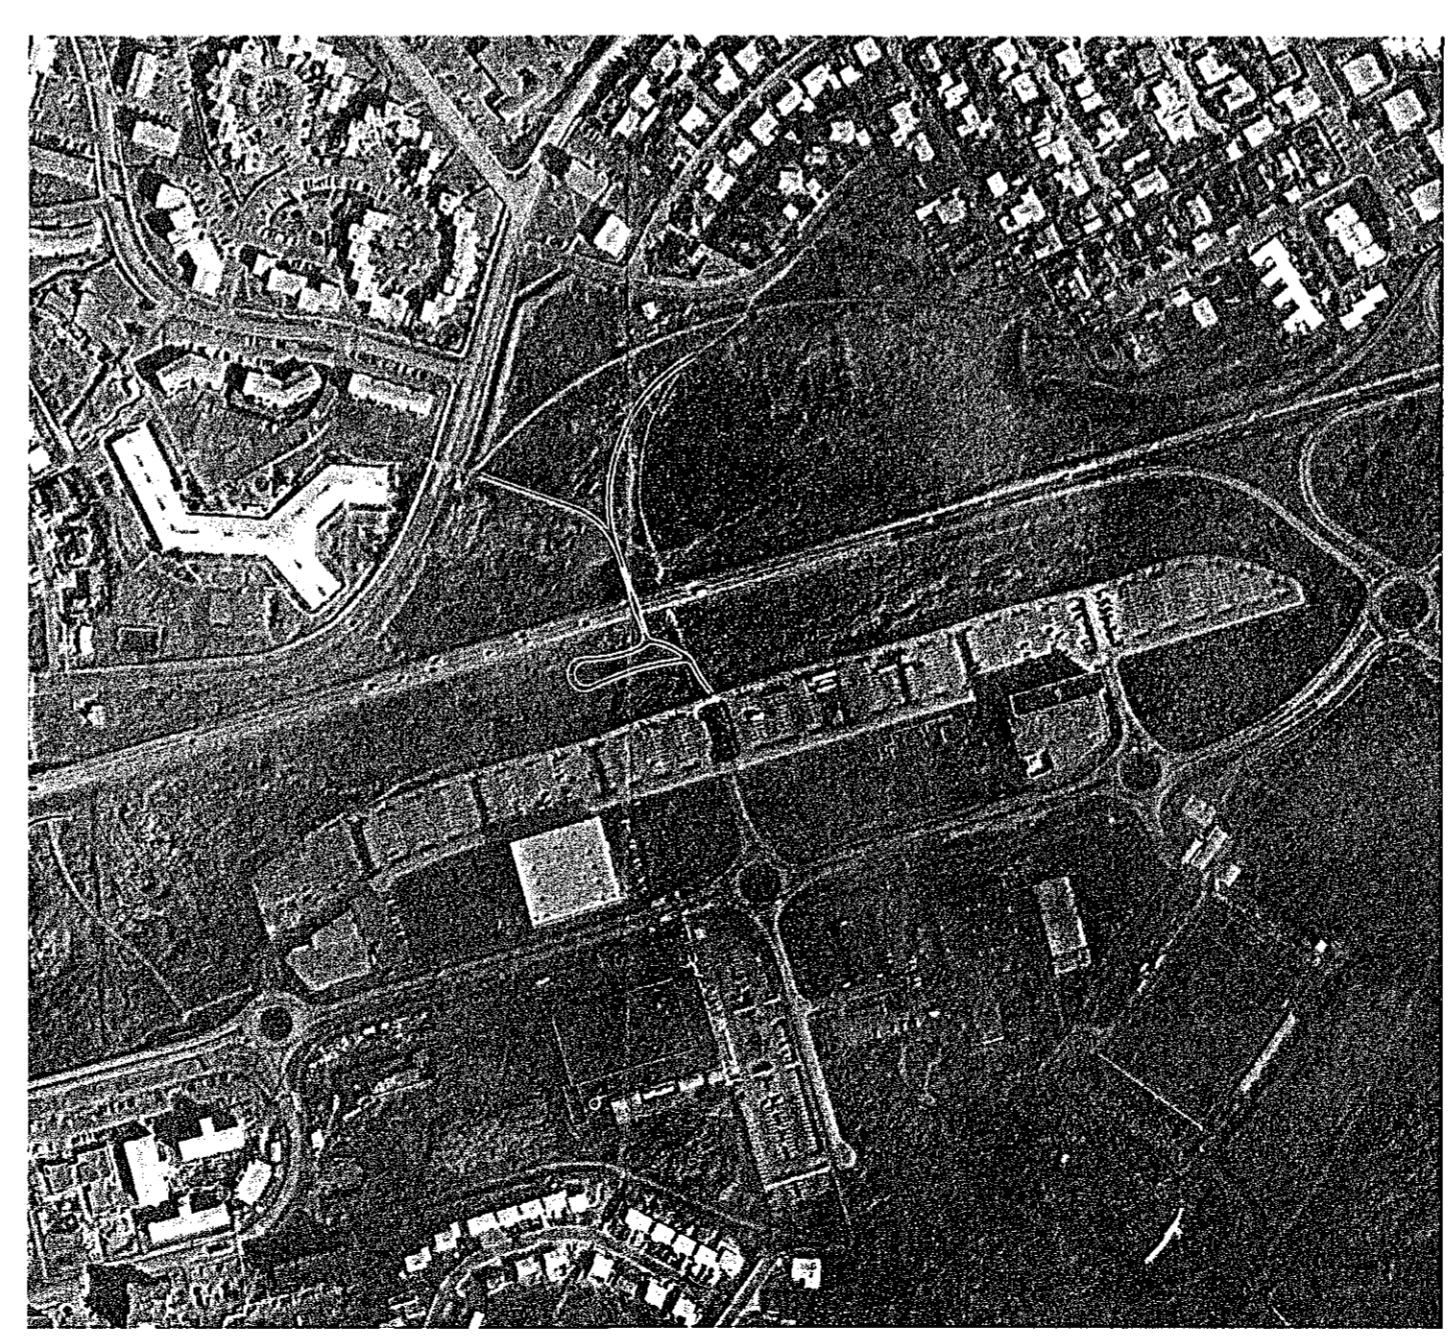

D Loftmynd 1:5000 Göngubraut við Þorlákstún

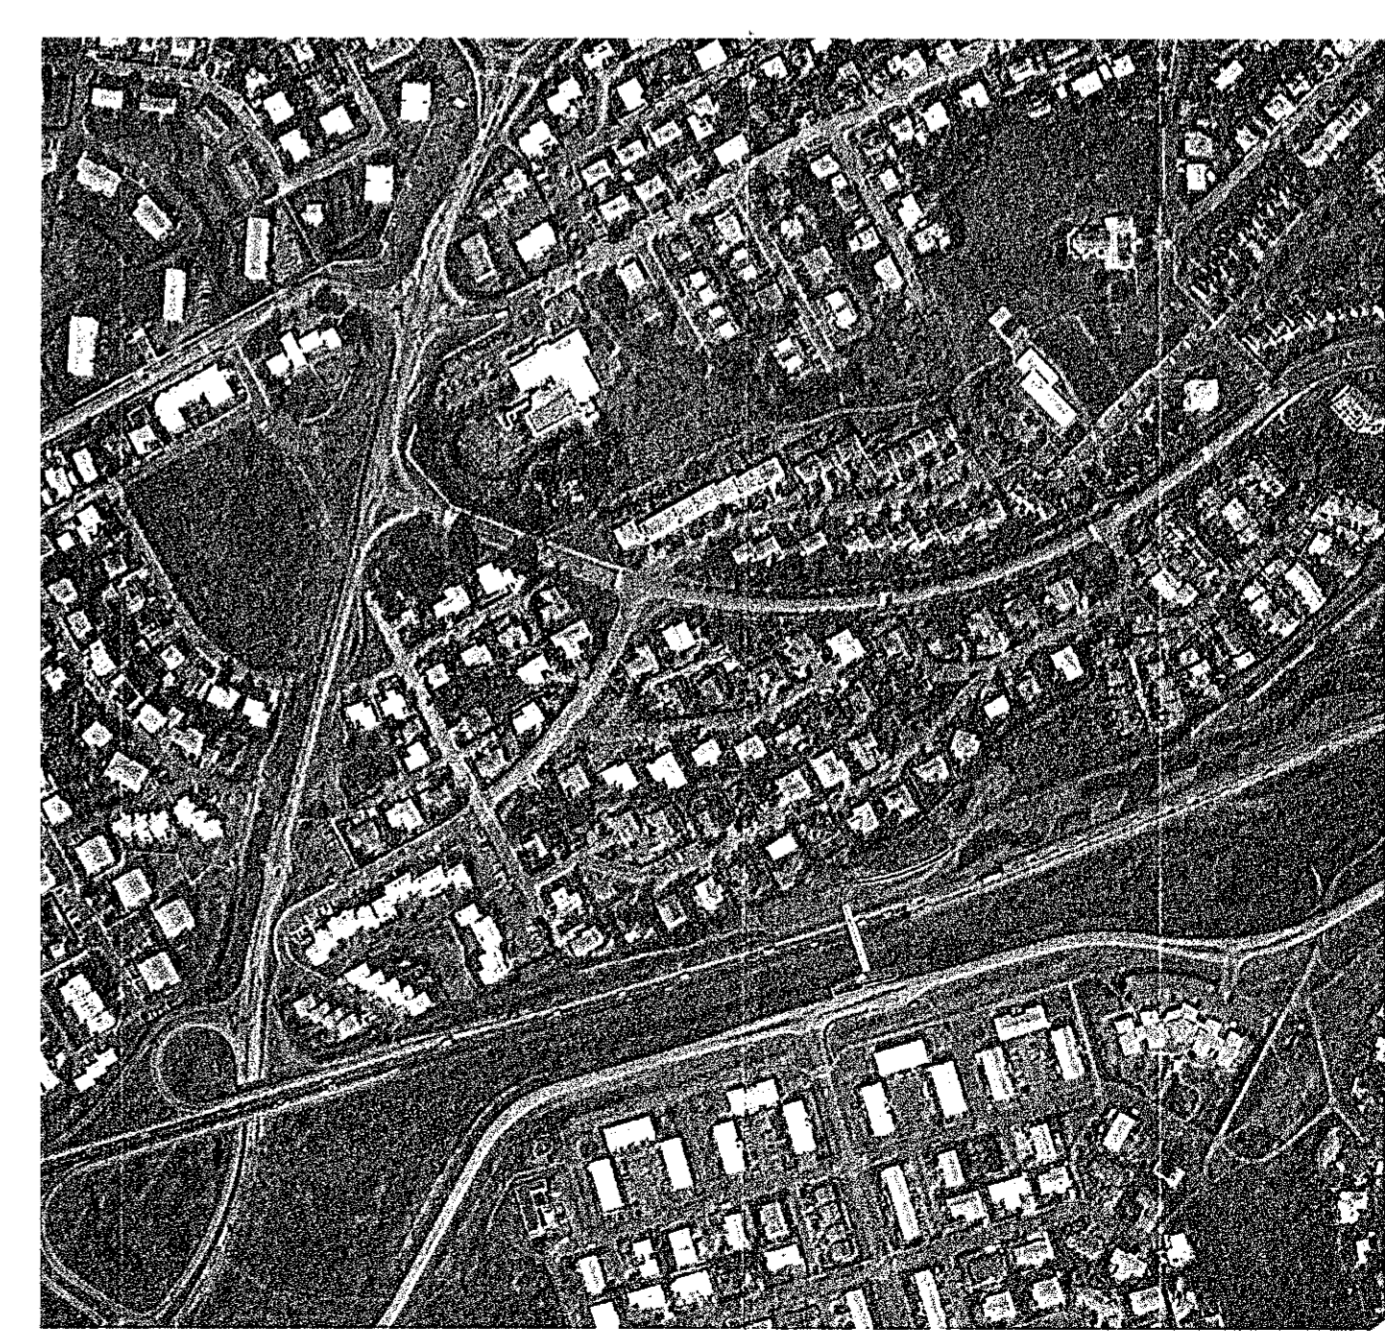

E Loftmynd 1:5000 Göngubrú við Ásland

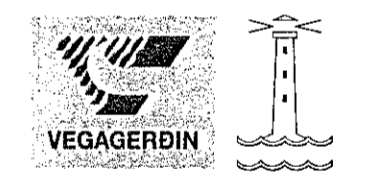

verk **Göngubrýr yfir Reykjanesbraut**
verkkaupl Vegagerðin og Hafnarfjarðarbær
teikning Afstöðumynd
m.k.v. A1 = 1:1000, 1:2000, 1:5000
A3 = 1:2000, 1:4000, 1:10000
dags. apríl 2019
teiknað HS/SC

Margrét Harðardóttir arkitekt RIBA FAI FSSA
14 05 99 - 2459

Steve Christer arkitekt RIBA FAI FSSA
08 03 60 - 3639

STUDIO GRANDA Smiðjustigur 11b
Reykjavík
IS-101
Iceland
sími +(354) 562 2661
fax +(354) 562 6626
email studiogranda@studiogranda.is

verk **341** teikn. **B100** broyt. **B**