




ÞVERSNIÐ SJÁ
TEIKN.NR. 100039-4

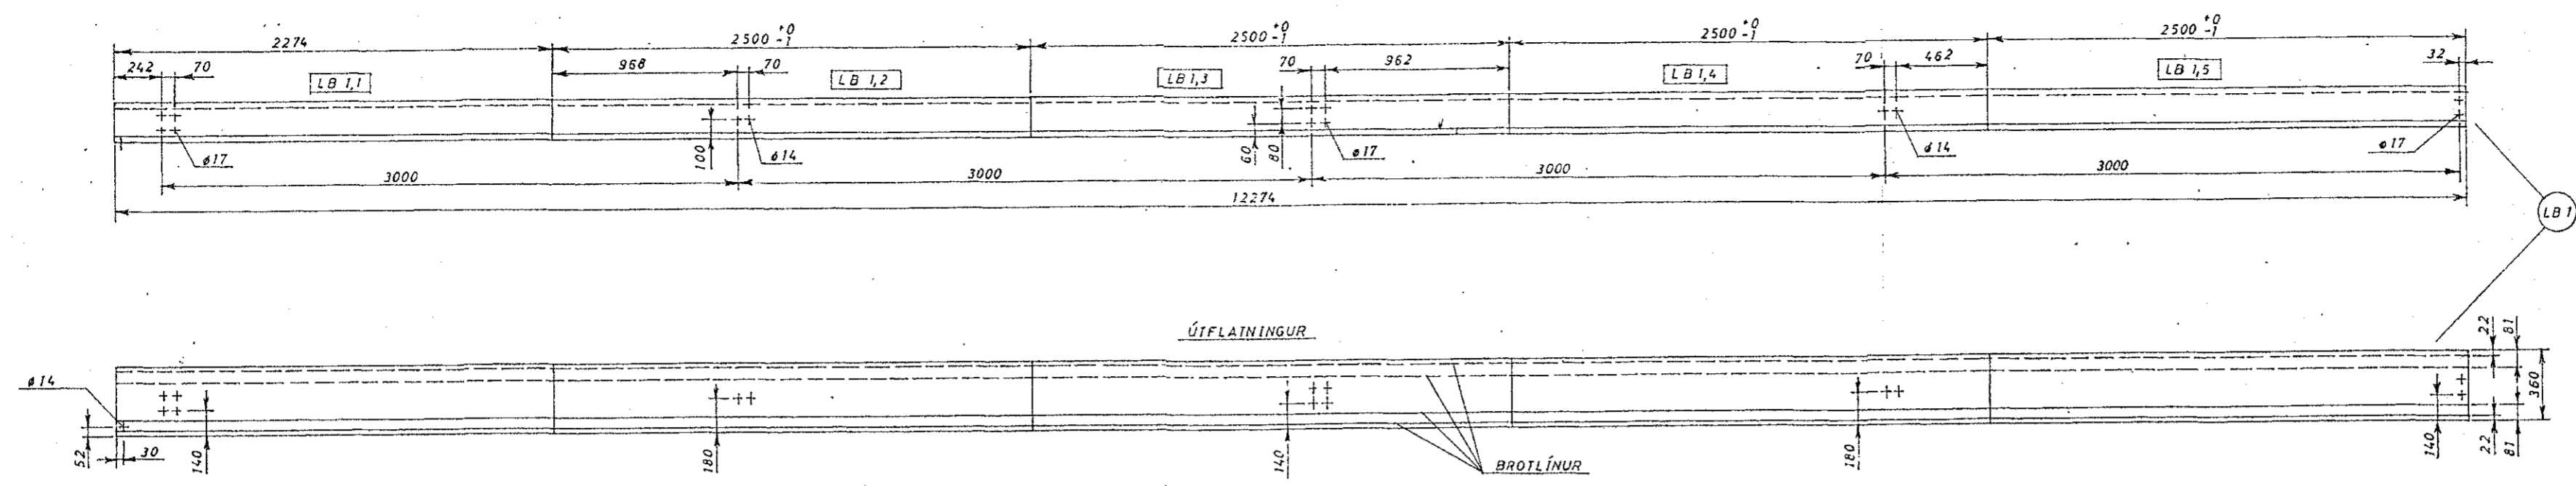


ÞVERSNIÐ SJÁ
TEIKN.NR. 100039-4

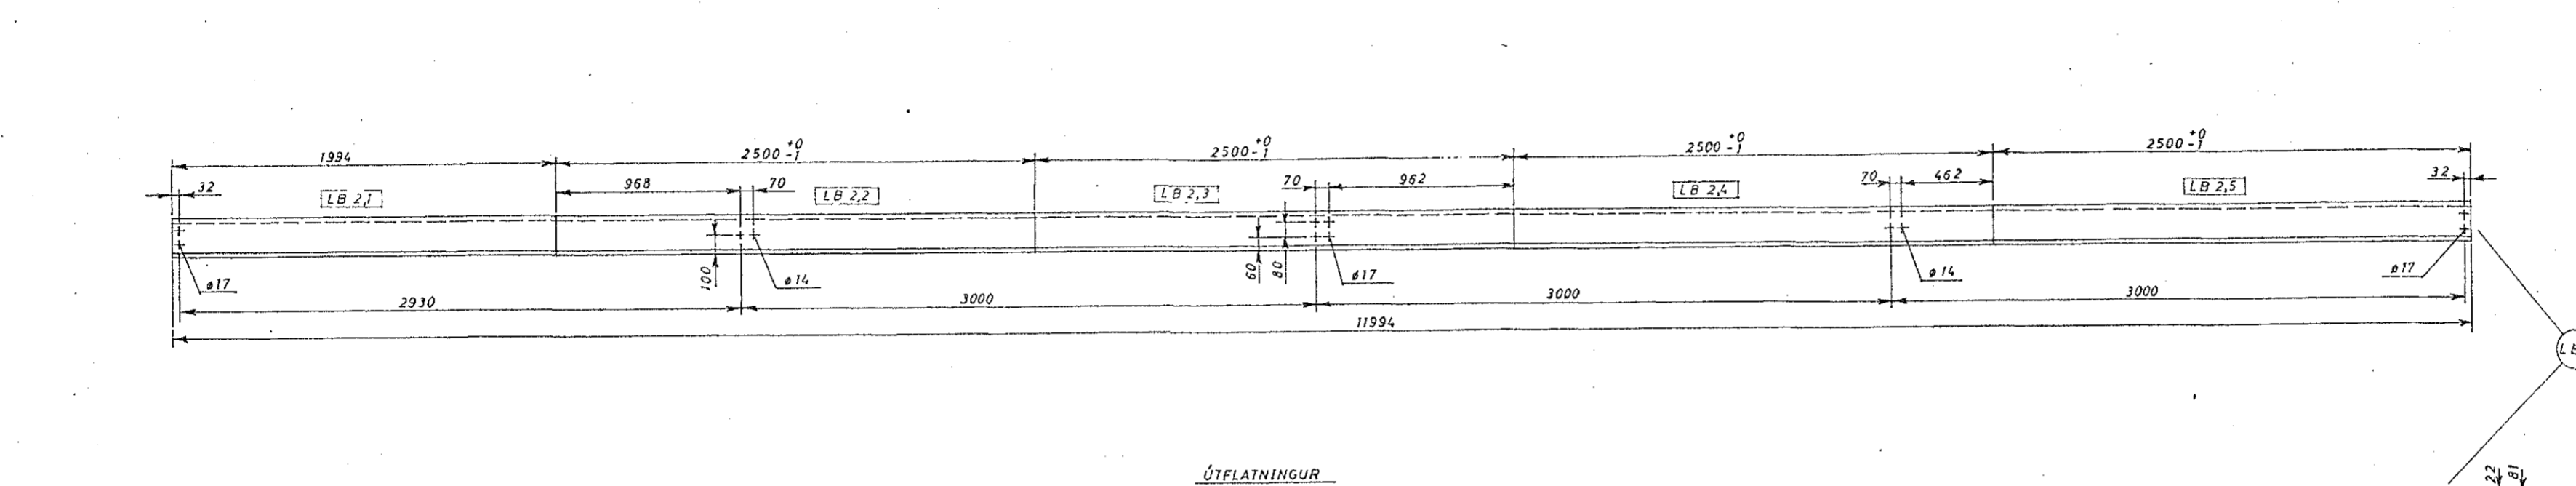

ÞVERSNIÐ SJÁ
TEIKN.NR. 100039-5

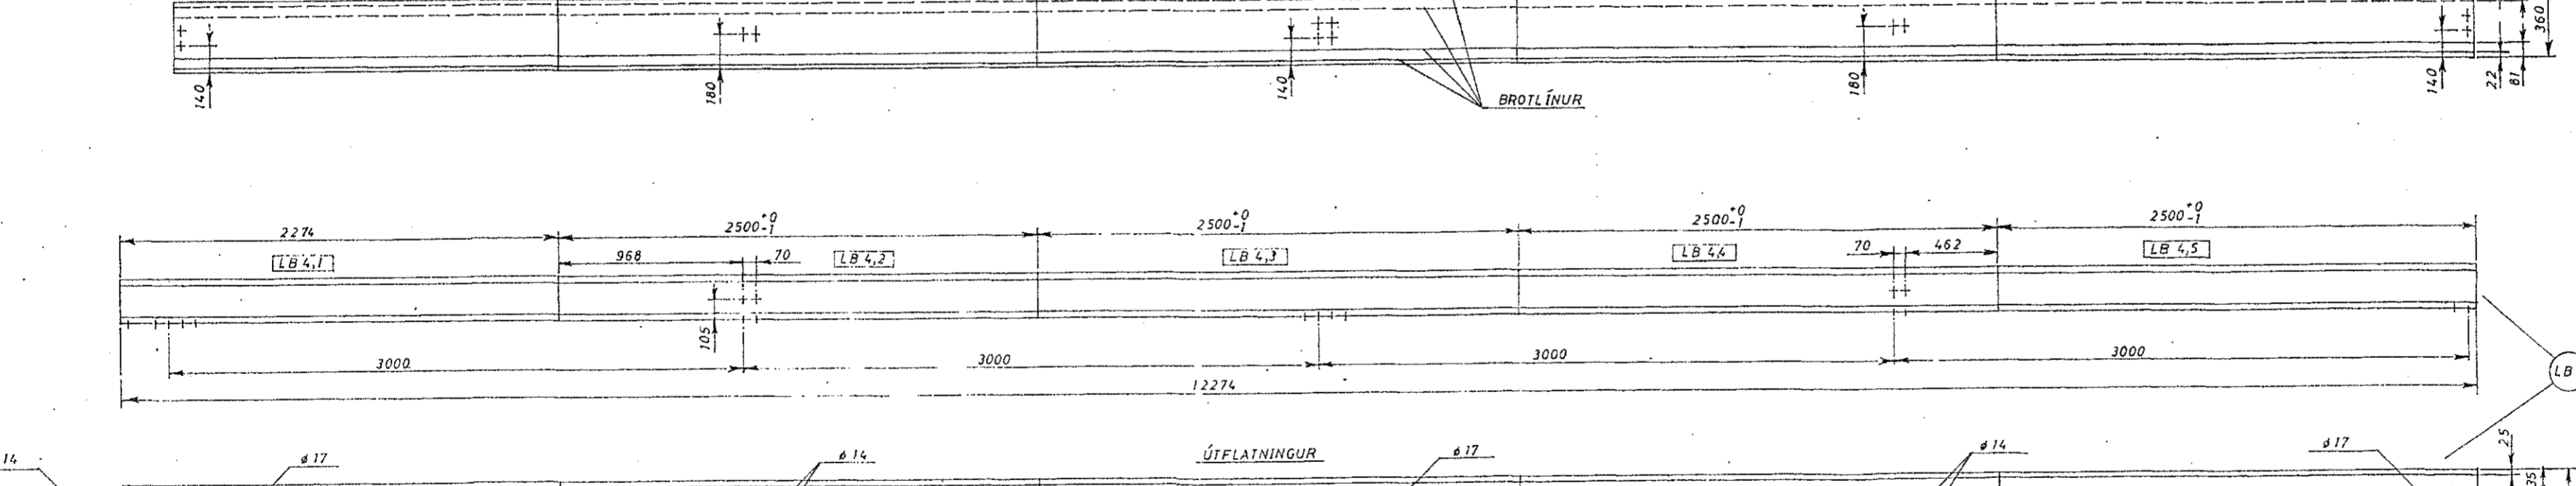

ÞVERSNIÐ SJÁ
TEIKN.NR. 100039-5

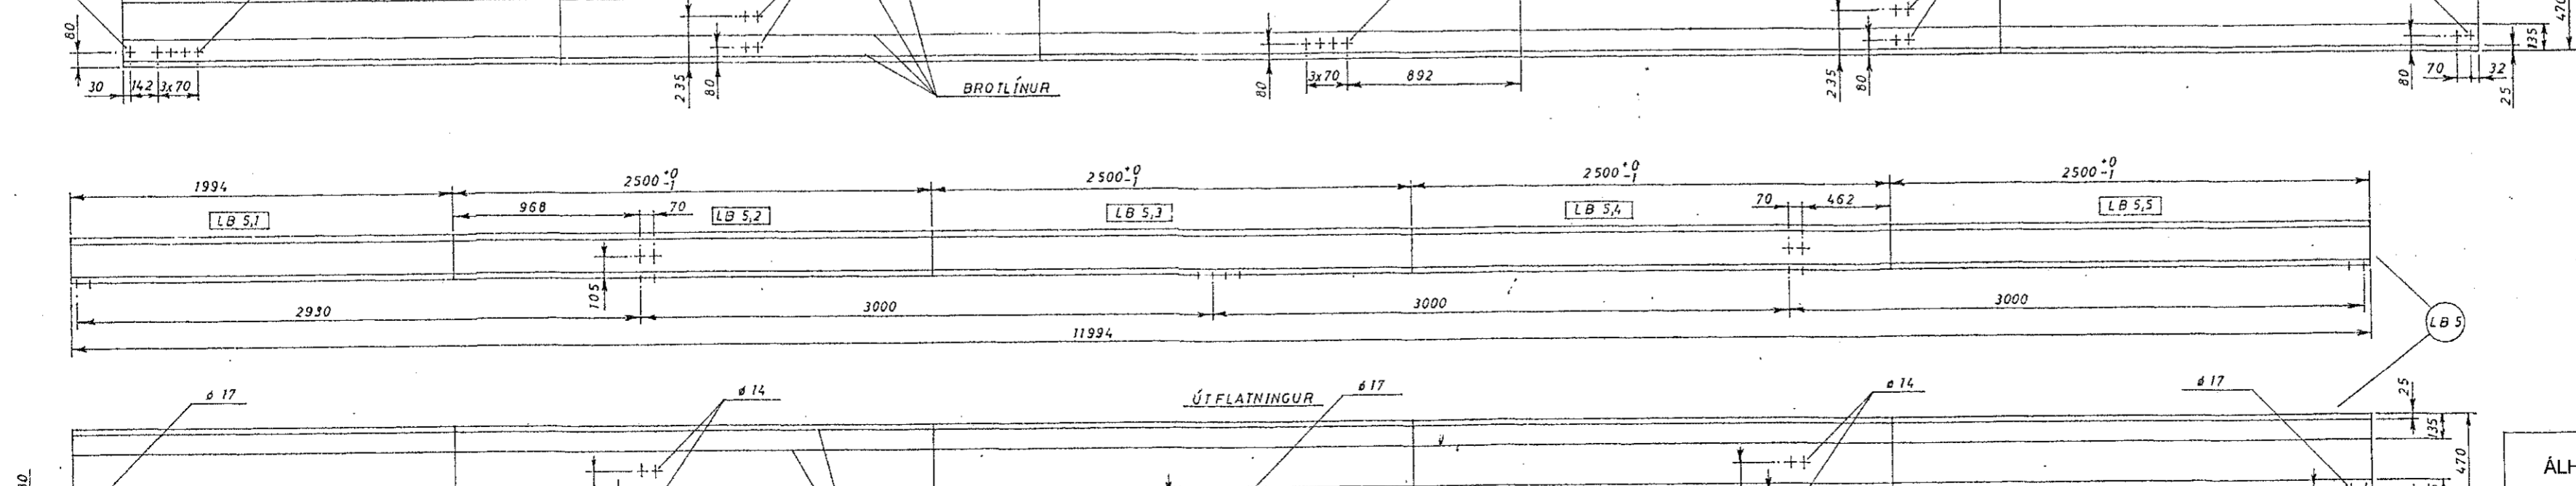

MERKI		STK.
LB 1	SAMKV. TEIKN.	30
LB 2	SAMKV. TEIKN.	30
LB 3	SPEGLM. AF LB 1	30
LB 4	SAMKV. TEIKN.	2
LB 5	SAMKV. TEIKN.	2
LB 6	SPEGLM. AF LB 4	2

ÁLHELLA 3 HAFNARFIRÐI
LANGBÖND Á ÞAK
OG ÞAKSKEGG

SINDRASMIÐJAN 1/2
REYKJAVÍK
SÍMI: 19422

KVARDI DAGS. 24. 4. 1970
1:20 REIKN.
TEIKN. SY
ATH.
Sigríður Ingvarsson
TEIKN.NR. 100039-3.