
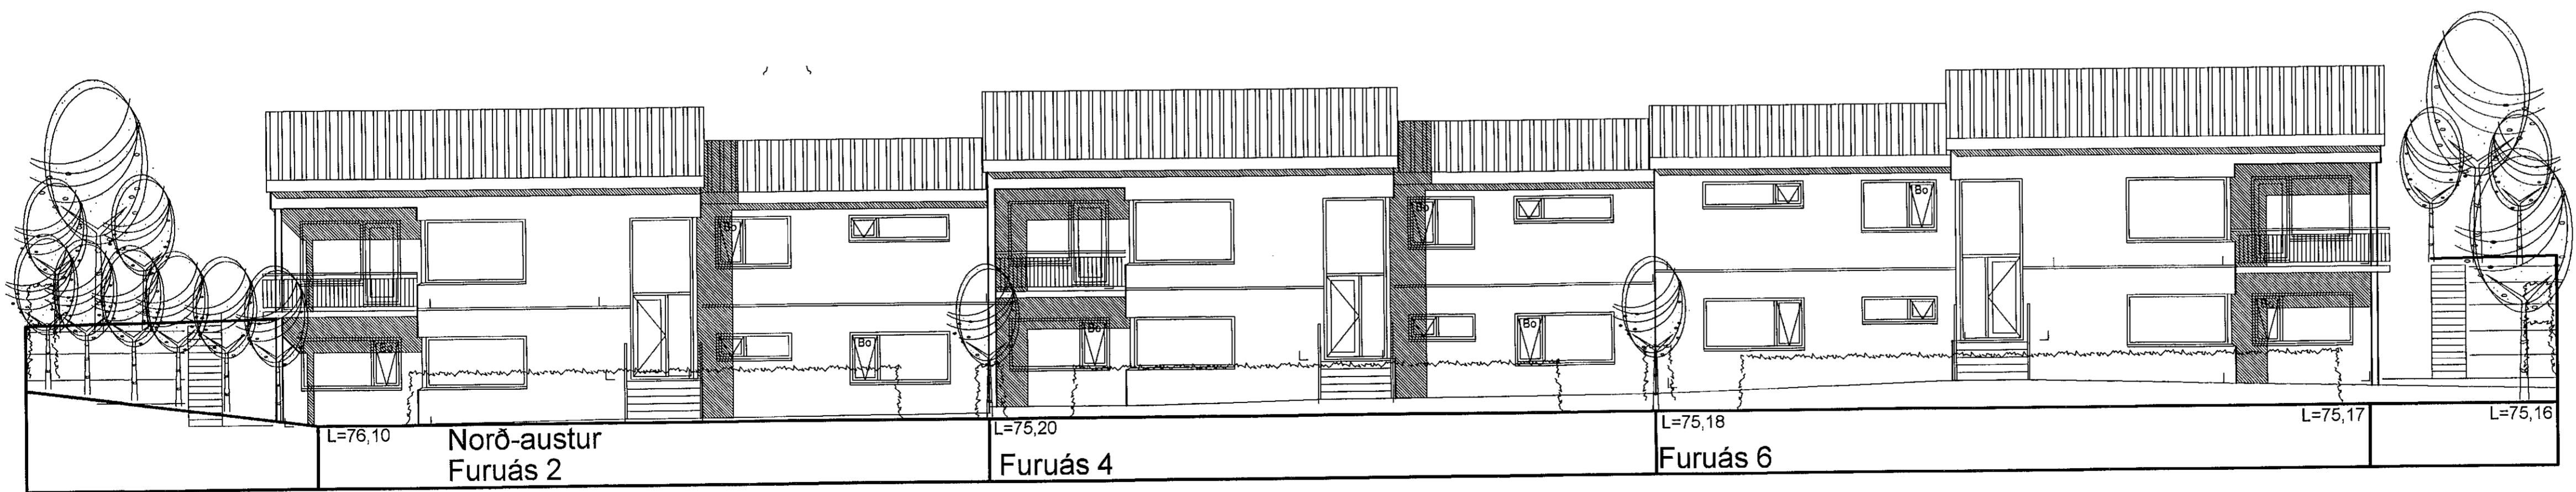


breytt / dags / teiknað / lýsing
A/22.06.07/FF/Laskinn á hæðarkötum breytt. á samsk. húsa
E/20.04.08/FF/Óuppfl. rými breytt í lagnarymi, skráringat. breytt
C/06.06.12/FF/Lagnah. breytt í fatah í Furuás 4
D/01.10.12/FF/Rýmisnr. fækkað í Furuás 4
E/24.05.19/FF/Br. á innraskipulagi á þvottahúsi og lagnarymi

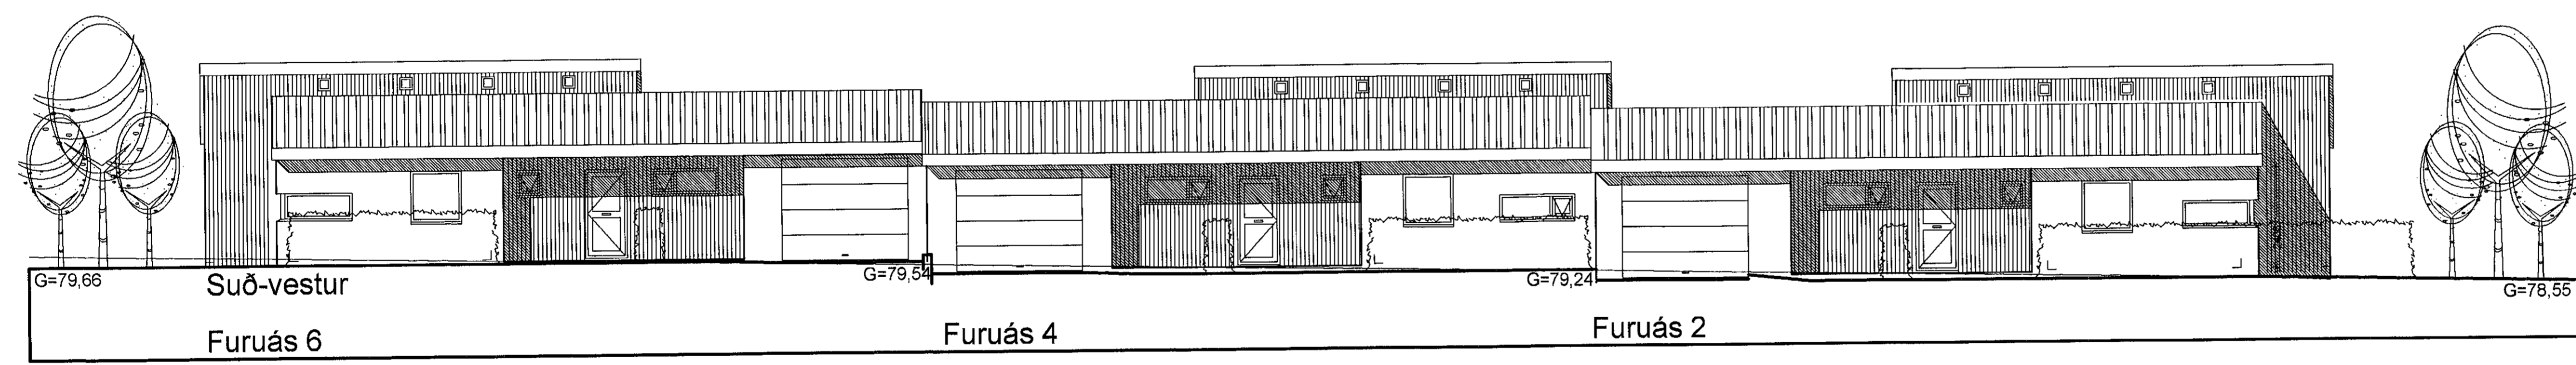

Furuás 2-4-6
Hafnarfjörður
Útlit, Sneiðingar

Hannað / teiknað : ff Verknúmer : 0616
Mælikvarði : 1/100 Dagsetning : 04.12.2006
Teikn.nr. 102 E

Aðalhönnuður :
Frithrik Friðriksson arkitekti Fái, Kt. 211256-4519
Studio F - arkitektar
Kelduhvammur 6, 220 Hafnarfjörður
Sími: 571 0202 / 864 9610 Netfang: studiof@islandia.is