




Samþykkt þann
03. júlí 2019
Byggingafalltaunninn í Hafnarfjörð

- TÁKN:
- Veggir og hæðaskil með merktri brunamótstöðu. EI-60
 - Hurðir og gluggar með merktri brunamótstöðu. AEGS-30
 - Björgunarpop. BO
 - Reykskynjari. R
 - Rýmismúmer. (101)
 - Loftræst rými. LR
 - Gólfniðurfall. GN
 - Hitaveita. HV
 - Vatnsveita. VV
 - Rafmagnsveita. RV
 - Þakniðurfall. ÞNF
 - Steyptur veggur, ljósgrá steining. L.ST
 - Steyptur veggur, dökkgrá steining. D.ST
 - Pakpappi - svartur með cc600 þrikantlistum. ÞP.SV

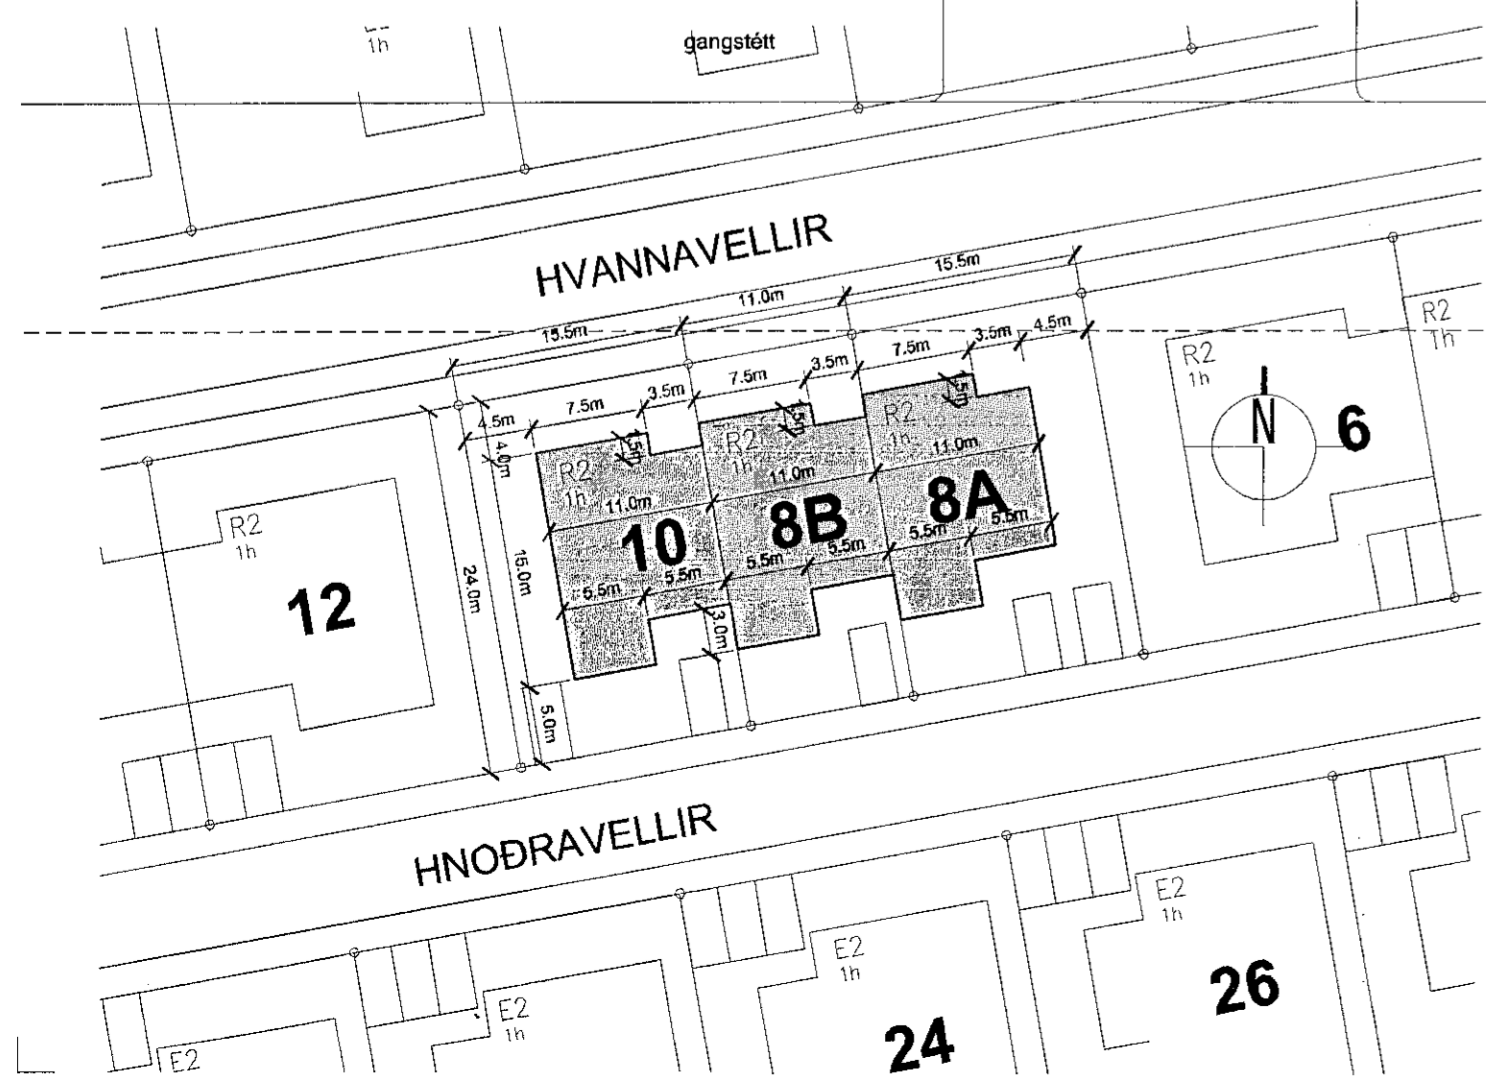

Grunnmynd
mkv. 1:100

Afstöðumynd
mkv. 1:500

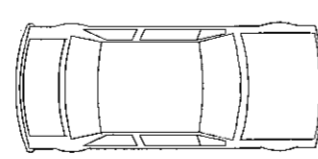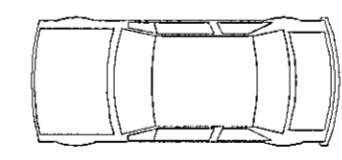

LÝSING ERINDIS

Erindið er til komið vegna útfærslu á bílastæðum á lóðum 8A, 8B og 10.
Á lóðum 8A og 10 verða möguleg tvö bílastæði, eitt við inngang og möguleiki á öðru staði til hlíðar við húsin, en á lóð 8B verður staði fyrir einn bíl við inngang.
Útsýni úr bílstjórásætum bíla sem er bakkað af bílastæðum er sýnt á uppdraetti.
Gróðurkerjum verður komið fyrir til að afmarka gönguleið að inngöngum húsa.

útg.	dags.	skýring	teiknað	yfirfarið
BÍLASTÆÐI Á LÓÐUM 8A, 8B & 10				
heimilisfang		HNÓÐRAVELLIR 8-10		
sveitarfélag		HAFNARFJÖRÐUR		
verkhúti		AÐALUPPDRÁTTUR		
skýringartexti		grunnmynd, afstaða, lýsing		
verknúmer	landnúmer	staðgreinir		
15/21		1400-1-394000/80/82/100		
teiknað	yfirfarið	kvarði	dags.	
KE	KE	1:100 / 500	15-06-2019	
teikning nr.	útgáfa/breyting		AOK ARKITEKTAR	
A-201				

arkitekt / hönnunarstjóri: Kári Eiríksson, arkitekt, kt: 070365-4059
AOK - Gunnarsundi 5 - 220 Hafnarfjörður - kt: 480318-1610
sími: 699-0999 - email: aok@aok.is - www.aok.is

ATH! Öll mál eru í millimetrum. Öll vafatröð skal bera undir höndum.
Málið ekki af teikningum, öll mál ábrugðin á staðnum.
Öll afnot og afritun telkningar, að hluta eða í heild, er háð skriflegu leyfi höfundar.