




Sampykkt þann
03. júlí 2019
Byggingafulltrúinn í Hafnarfjörð

- TÁKN:
- Veggir og hæðaskil með merktri brunamótstöðu. EI-60
 - Hurðir og gluggar með merktri brunamótstöðu. EI-60
 - Björgunarp. BO
 - Reykskynjari R
 - Rýmismúmer 101
 - Loftræst rými LR
 - Gólfniðurfall GN
 - Hitaveita HV
 - Vatnsveita VV
 - Rafmagnsveita RV
 - Þakniðurfall ÞNF
 - Steyptur veggur, ljósgrá steining L.ST
 - Steyptur veggur, dökkgrá steining D.ST
 - Pakpappi - svartur með cc600 þrikantlistum PP.SV

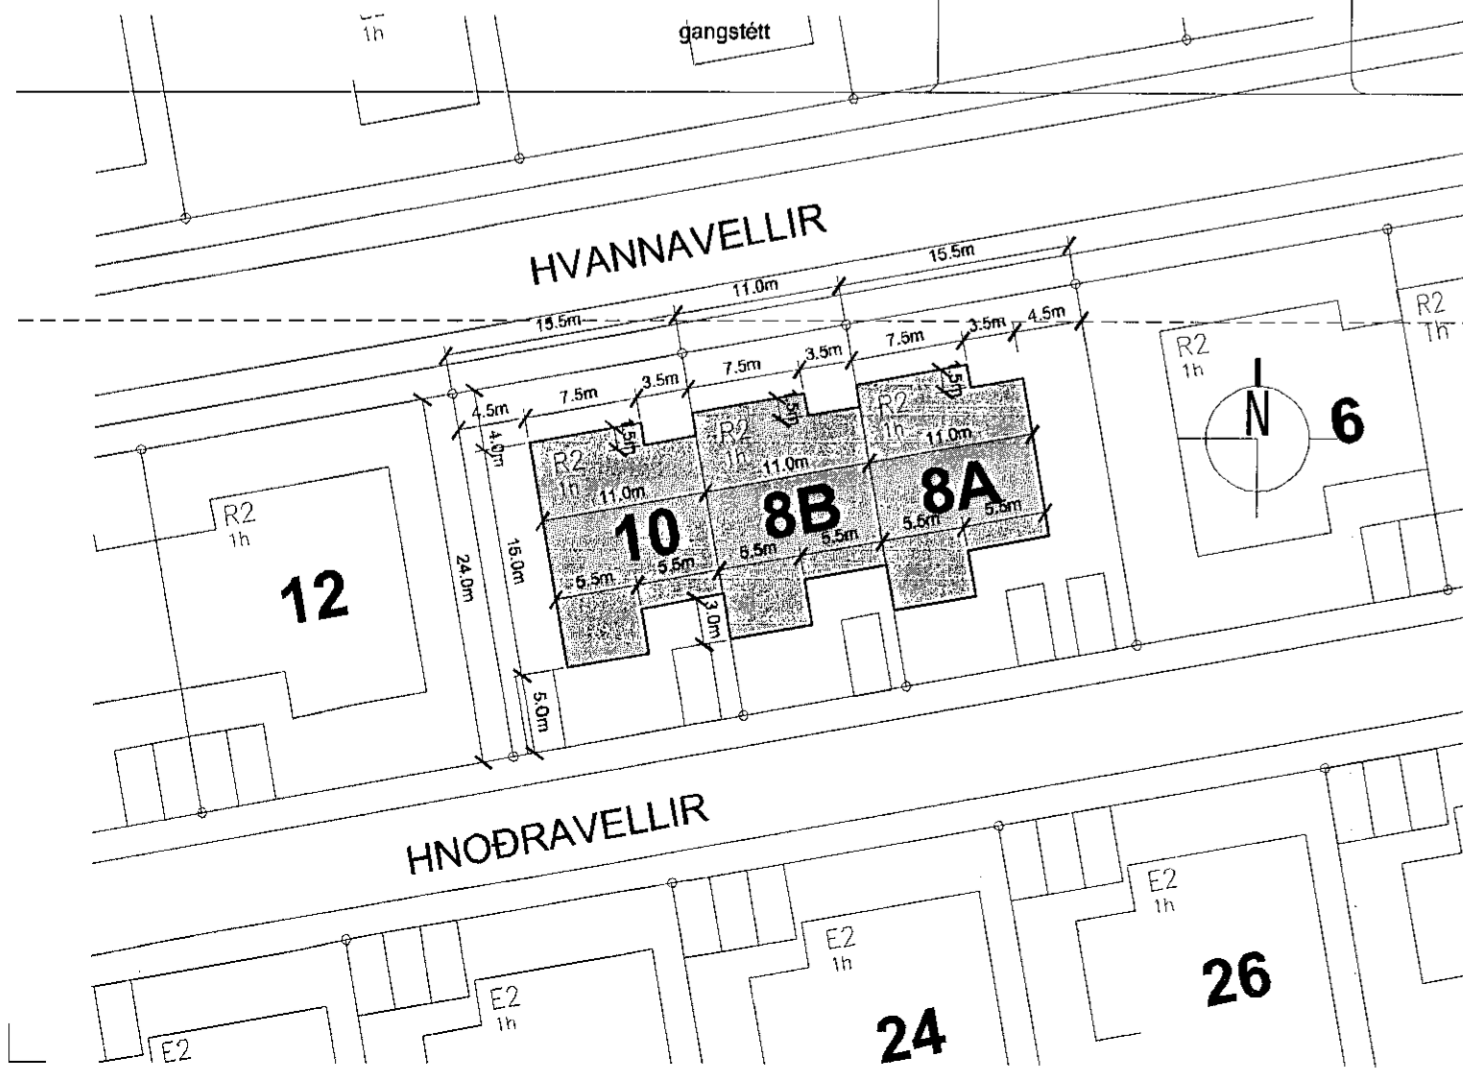

Grunnmynd
mkv. 1:100

Afstöðumynd
mkv. 1:500

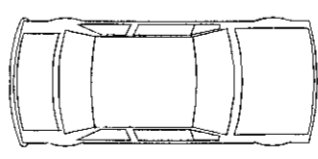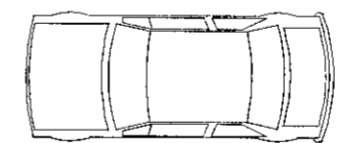

LÝSING ERINDIS

Erindið er til komið vegna útfærslu á bílastæðum á lóðum 8A, 8B og 10.

Á lóðum 8A og 10 verða möguleg tvö bílastæði, eitt við inngang og möguleiki á öðru staði til hlíðar við húsin, en á lóð 8B verður staði fyrir einn bíl við inngang.

Útsýni úr bílstjórásætum bíla sem er bakkað af bílastæðum er sýnt á uppdraetti.

Gróðurkerjum verður komið fyrir til að afmarka gönguleið að inngöngum húsa.

| | | | | |
|--|-----------|----------------------------|------------|----------------|
| útg. | dags. | skýring | teiknað | yfirfarið |
| | | | | |
| BÍLASTÆÐI Á LÓÐUM 8A, 8B & 10 | | | | |
| heimilisfang | | HNOÐRAVELLIR 8-10 | | |
| sveitarfélag | | HAFNARFJÖRÐUR | | |
| verkhliuti | | AÐALUPPDRATTUR | | |
| skýringartexti | | grunnmynd, afstaða, lýsing | | |
| verknúmer | landnúmer | staðgreinir | | |
| 15/21 | | 1400-1-394000/80/82/100 | | |
| teiknað | yfirfarið | kvarði | dags. | |
| KE | KE | 1:100 / 500 | 15-06-2019 | |
| teikning nr. | | útgáfa/breyting | | AOK ARKITEKTAR |
| A-201 | | | | |

arkitekt / hönnunarstjóri: Kári Eiríksson, arkitekt, kt: 070365-4059

AOK - Gunnarssundi 5 - 220 Hafnarfjörður - kt: 480318-1610
sími: 699-0999 - email: aok@aok.is - www.aok.is

A2 ATH! Öll mál eru í millimetrum. Öll vafasatriði skal bera undir hönnuð. Mískið okki af teikningum. Öll mál athugið á staðnum. Öll afnot og afritun teikninga, að hluta eða í heild, er háð skriflega leyfi höfundara.