




Samþykkt þann
03. júlí 2019
Byggingafulltrúinn í Höfudborginni

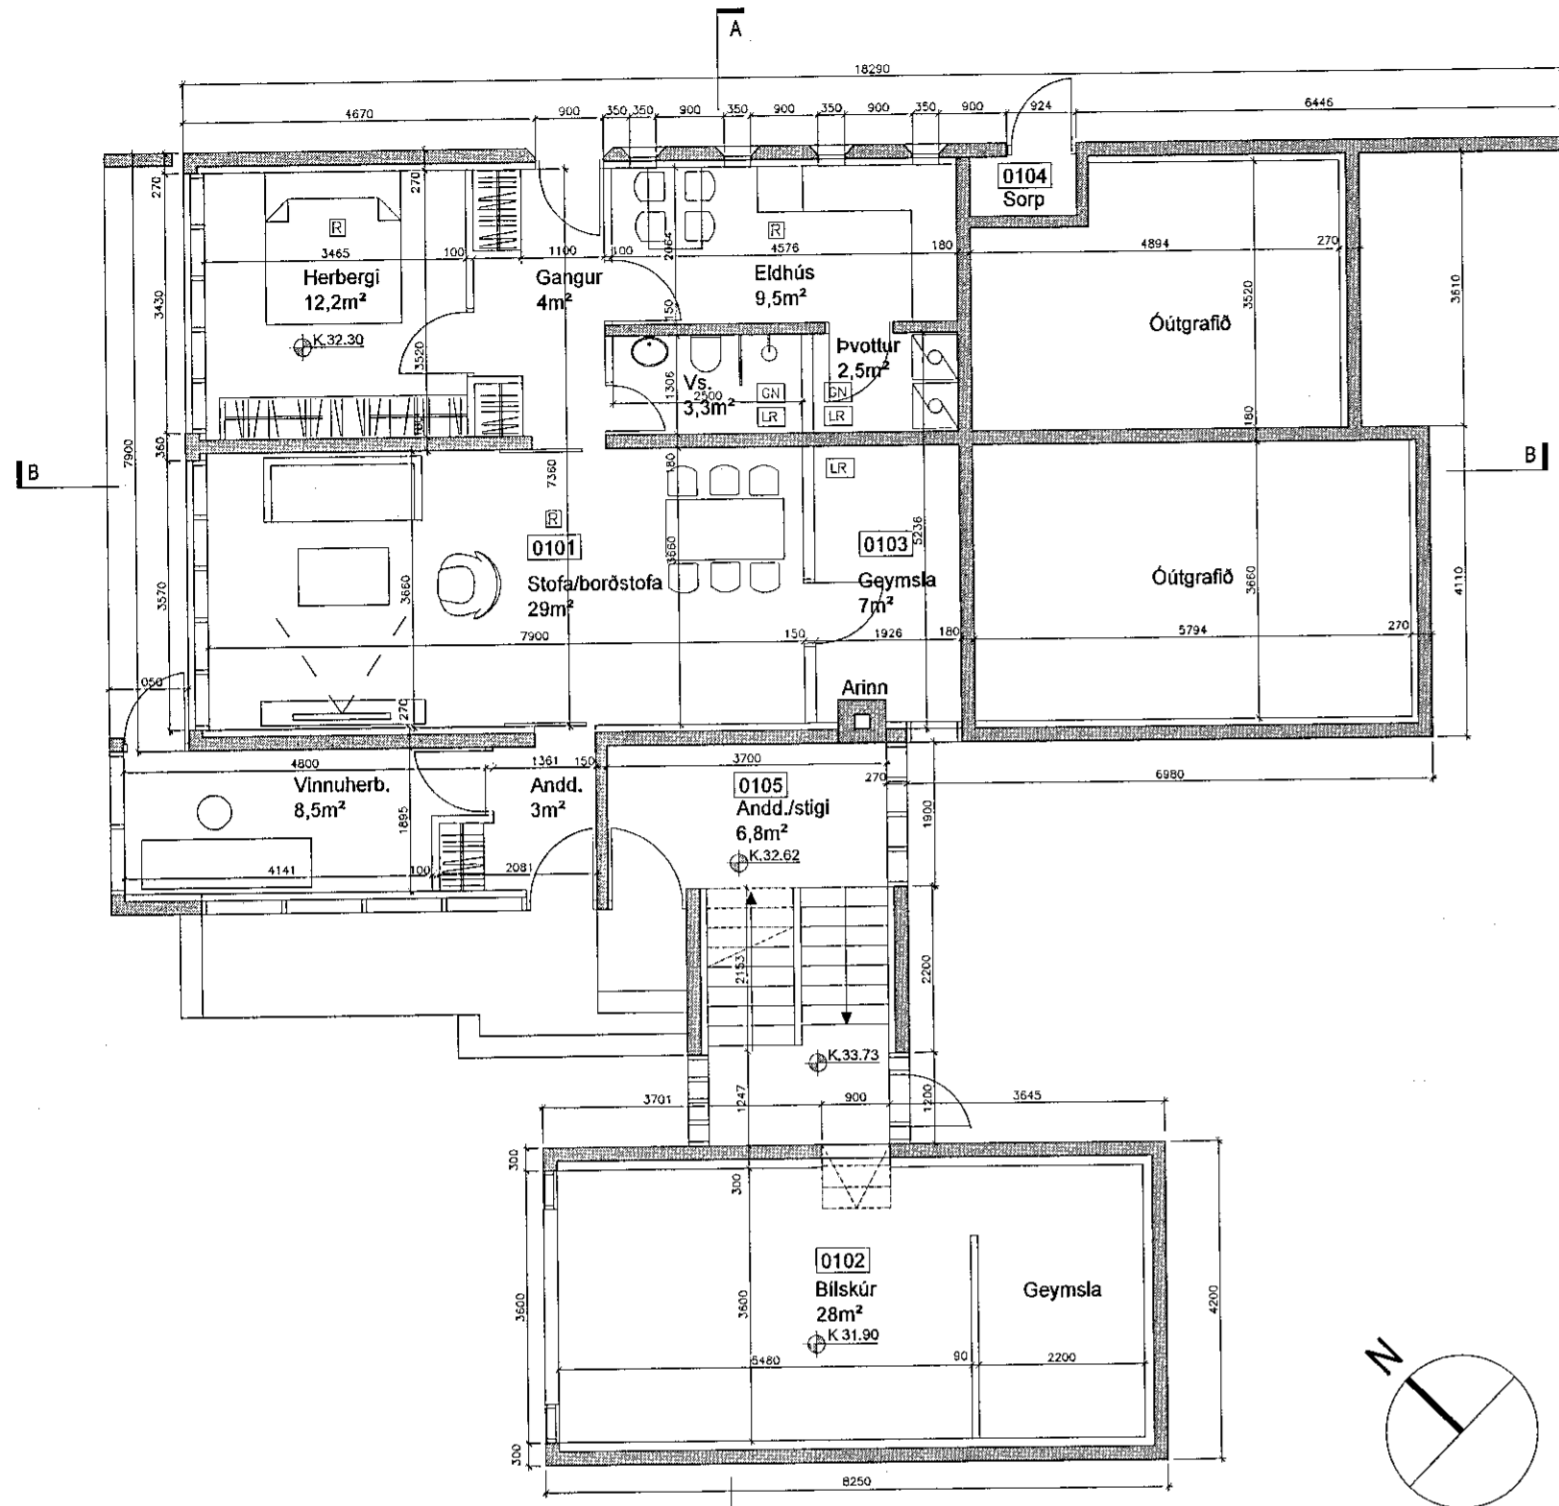


GRUNNMYND 1.HÆÐAR, 1:100

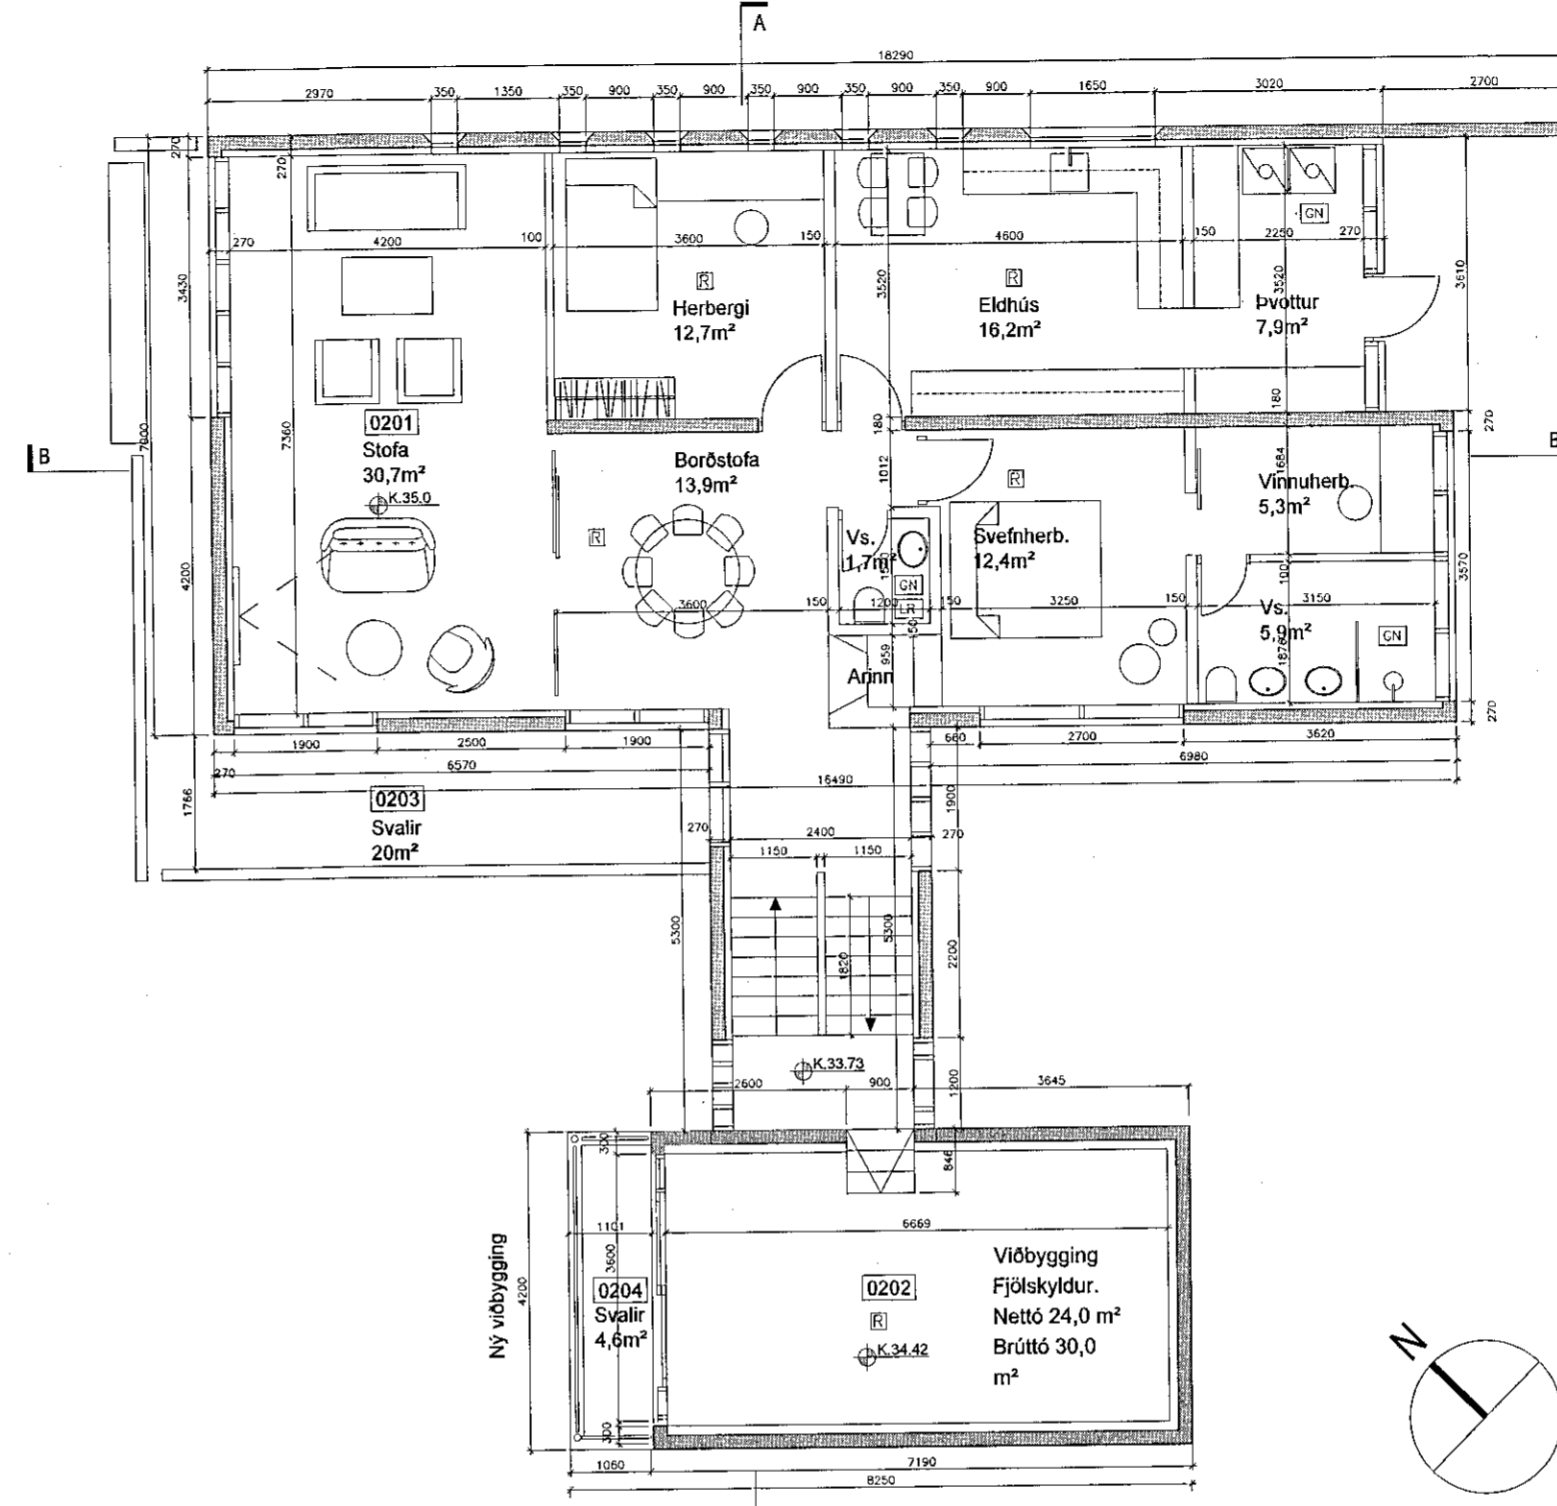

GRUNNMYND 2.HÆÐAR, 1:100

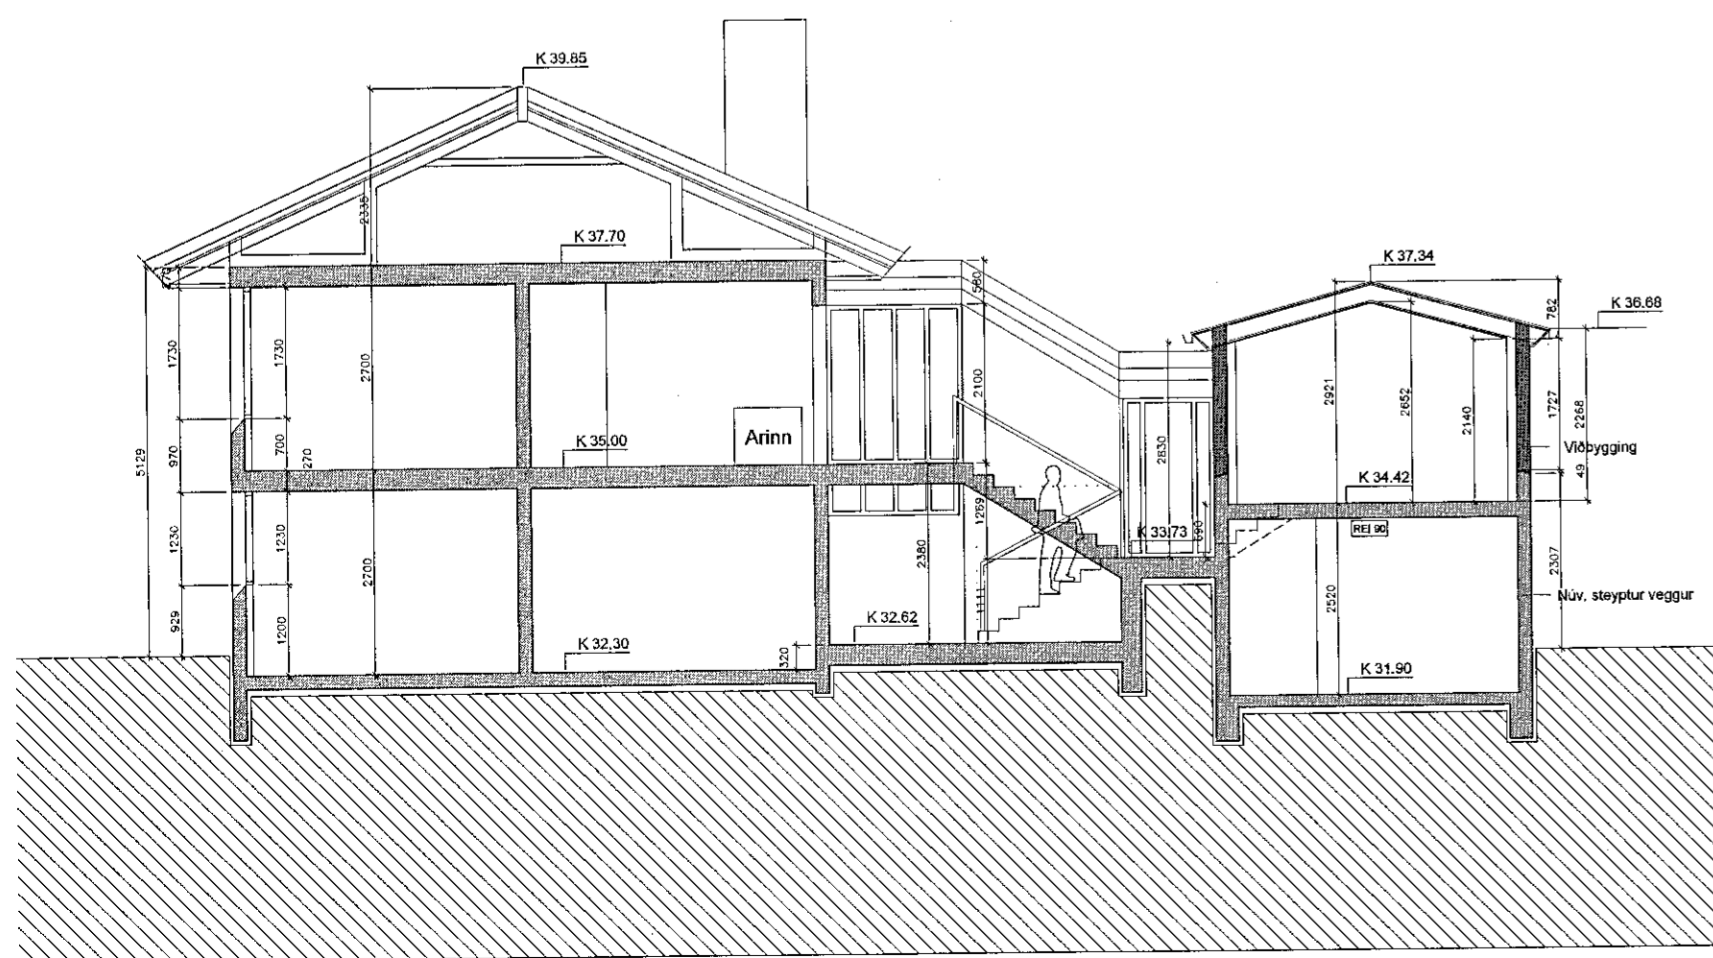

SNEIÐING A-A, 1:100

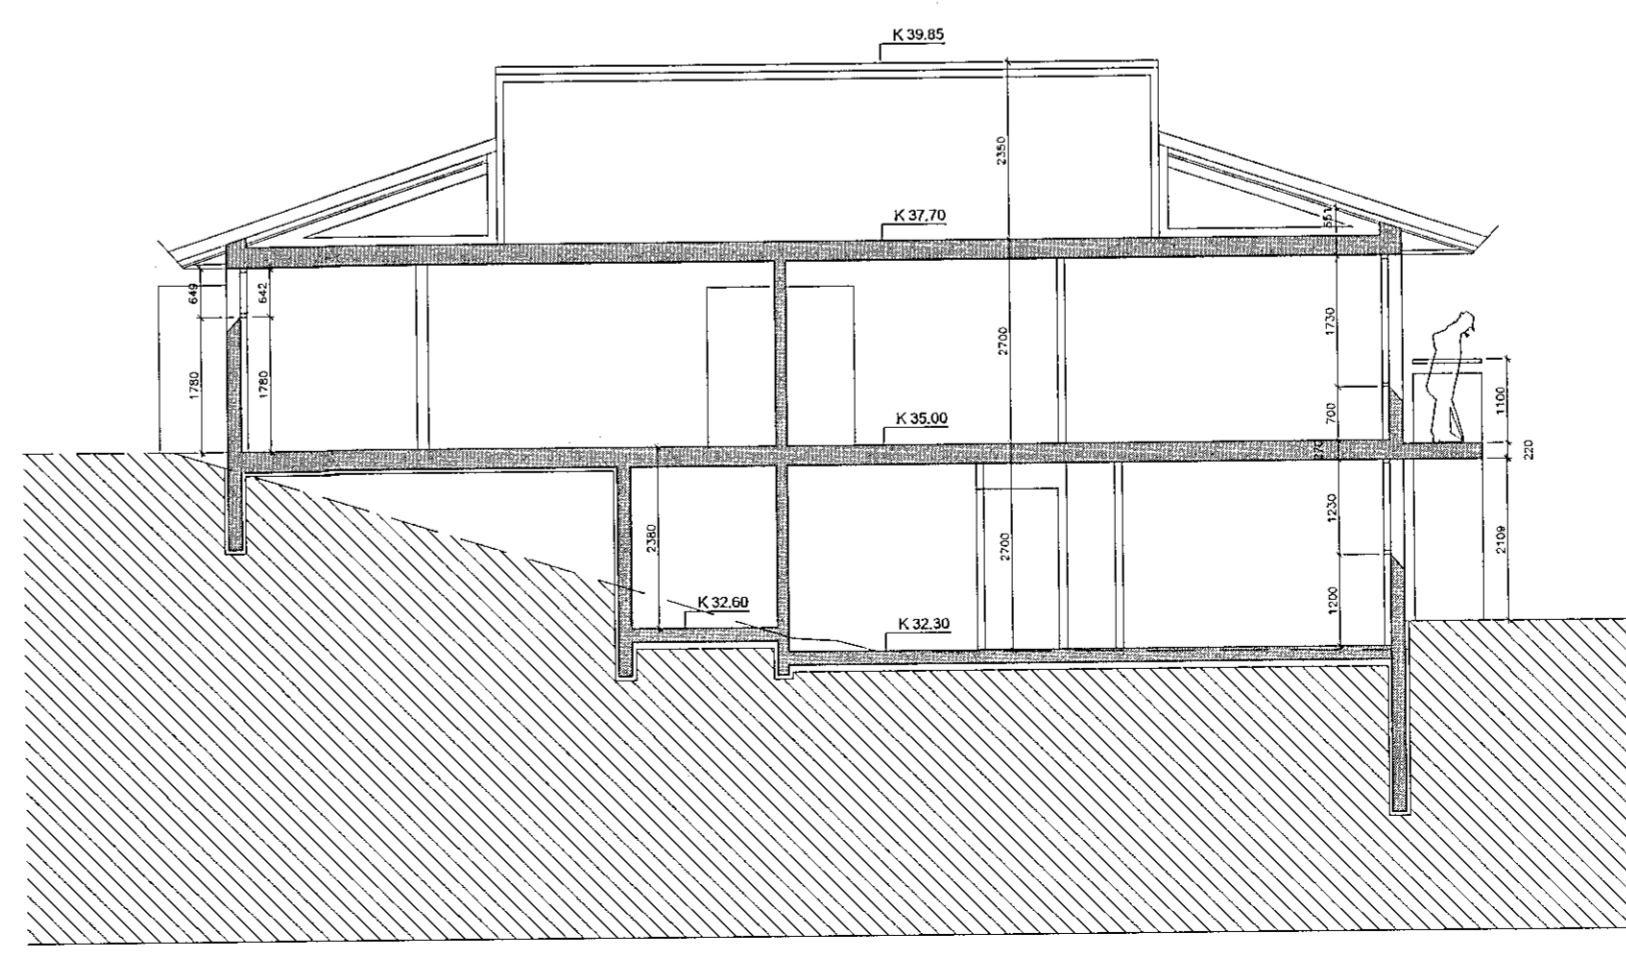

SNEIÐING B-B, 1:100

C:
B:
A:
BREYTINGAR: _____ DAGS: _____
LYKILMYND: _____

VERKEFNI:
JÓFRÍÐARSTAÐAVEGUR 11



GRUNNMYNDIR, SNEIÐINGAR

VERK: Jófr 1914
KVARÐI: 1:100 TEIKNAD: JPB/SJ
DAGS: 20.05.2019 SKRÁ: 1914 grunnur.dwg

ÚTI INNI

ARKITEKTAR

ÞINGHOLTSTRÆTI 27 101 REYKJAVÍK
SÍMAR 5527660 & 5527661 FAX 5527661
NETFANG ui@ui.is
VEFFANG http://www.ui.is
BALDUR Ó. SVAVARSSON ARKITEKTAR FAI
120357-5149
JÓN ÞÓR ÞORVALDSSON ARKITEKTAR FAI
021256-7579

TEIKNINGANR: **A-101** BREYTING: _____