




Samþykkt þann
03. júlí 2019
Byggingafulltrúinn í Hlíðinni

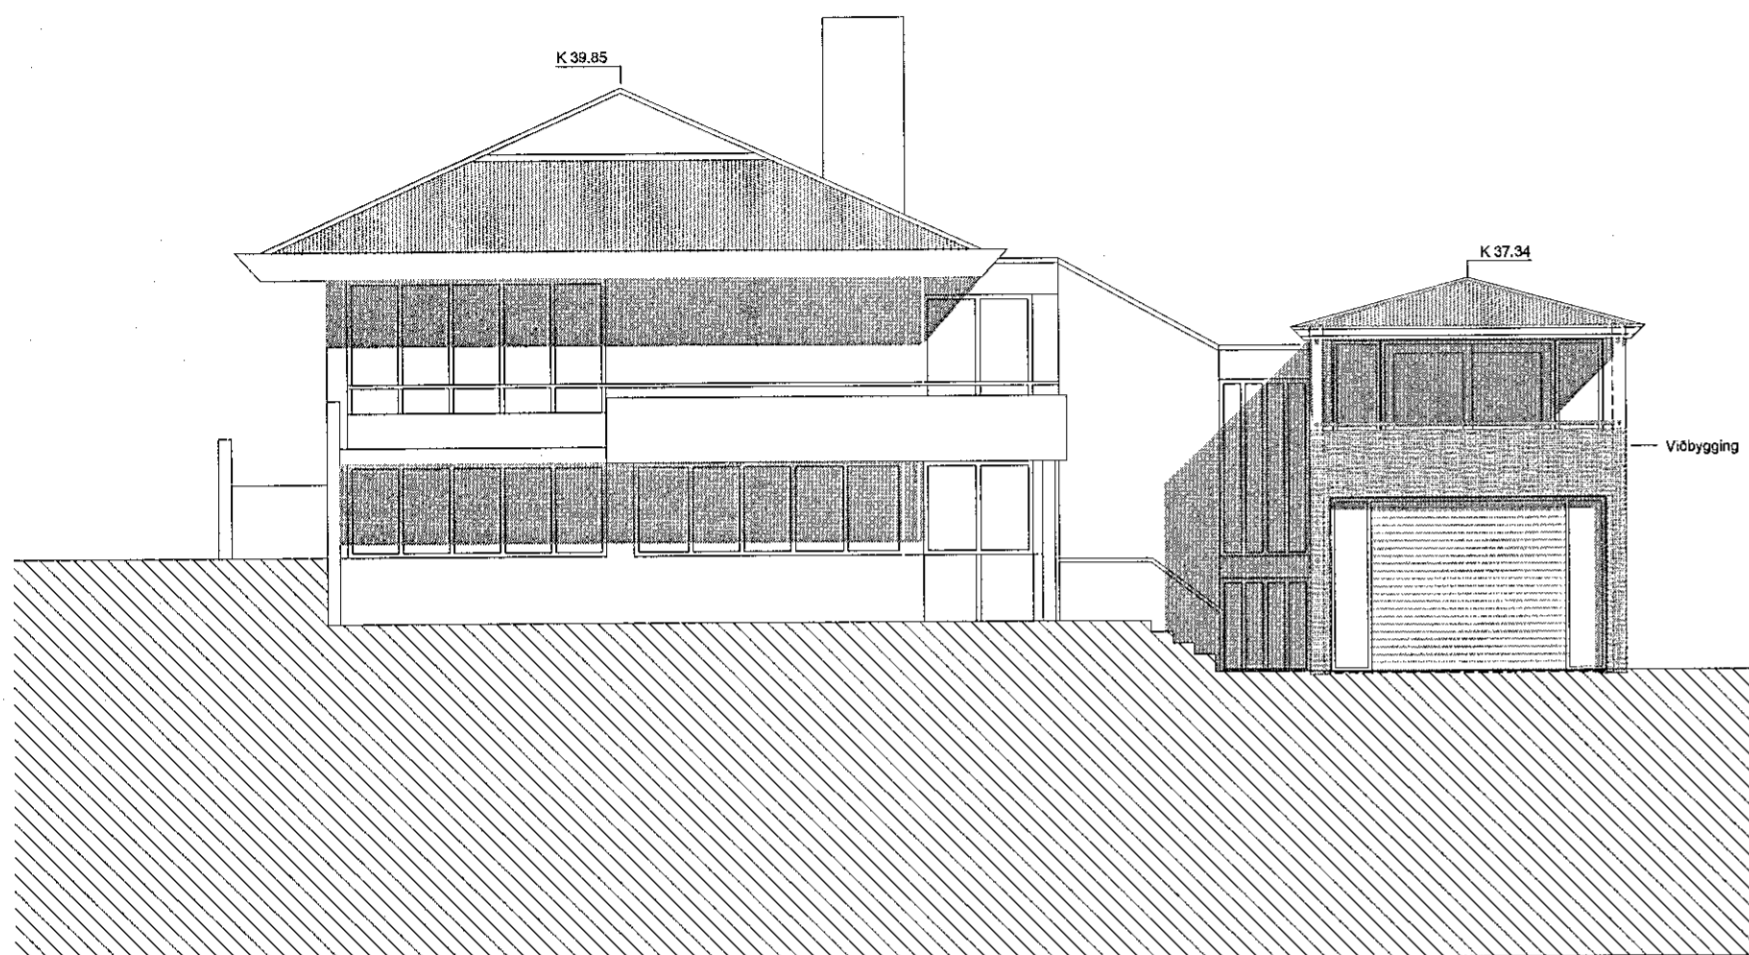


ÚTLIT NORÐVESTUR, 1:100

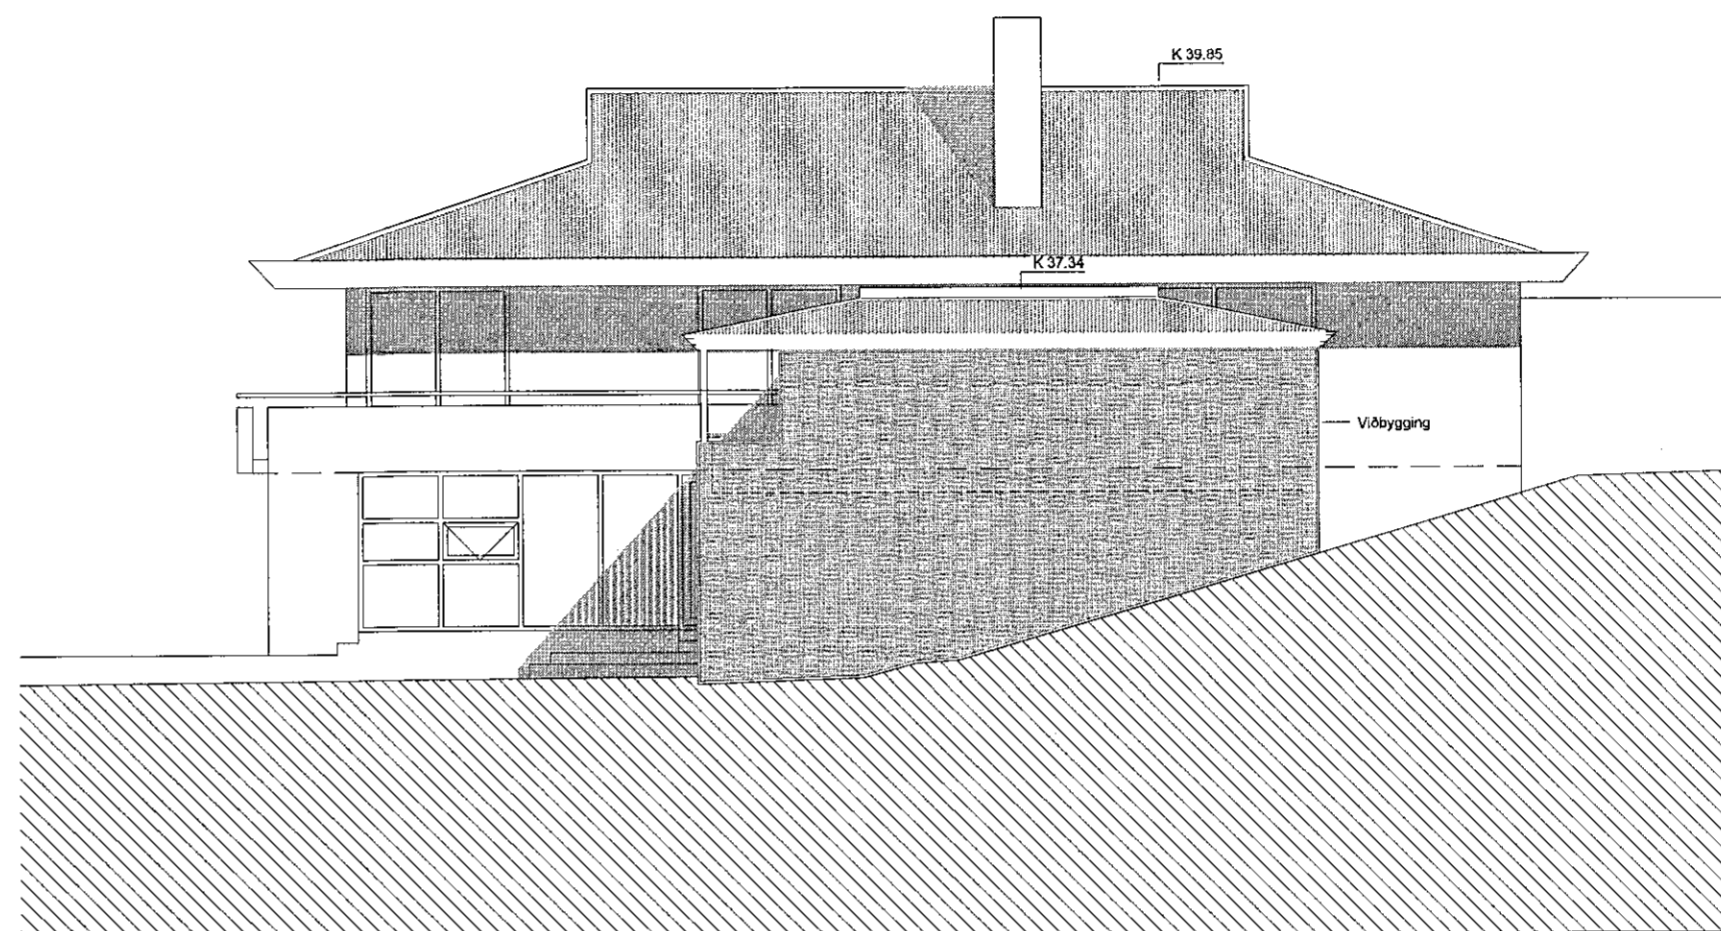

ÚTLIT SUÐVESTUR, 1:100

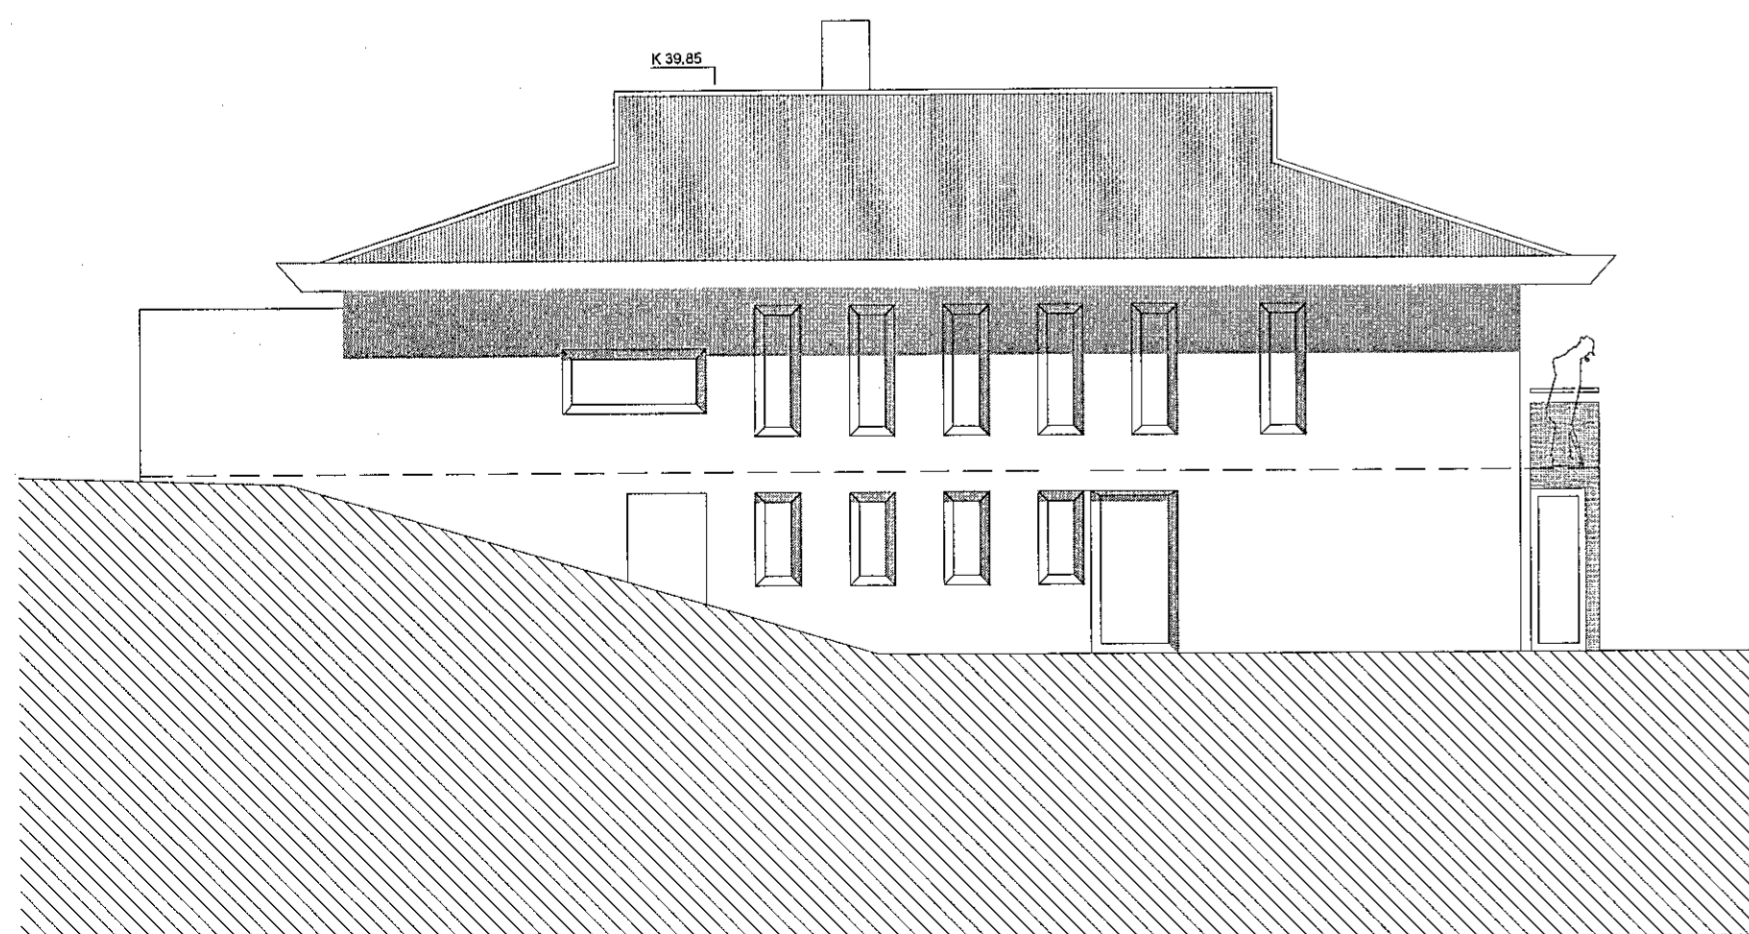

ÚTLIT NORÐAUSTUR, 1:100

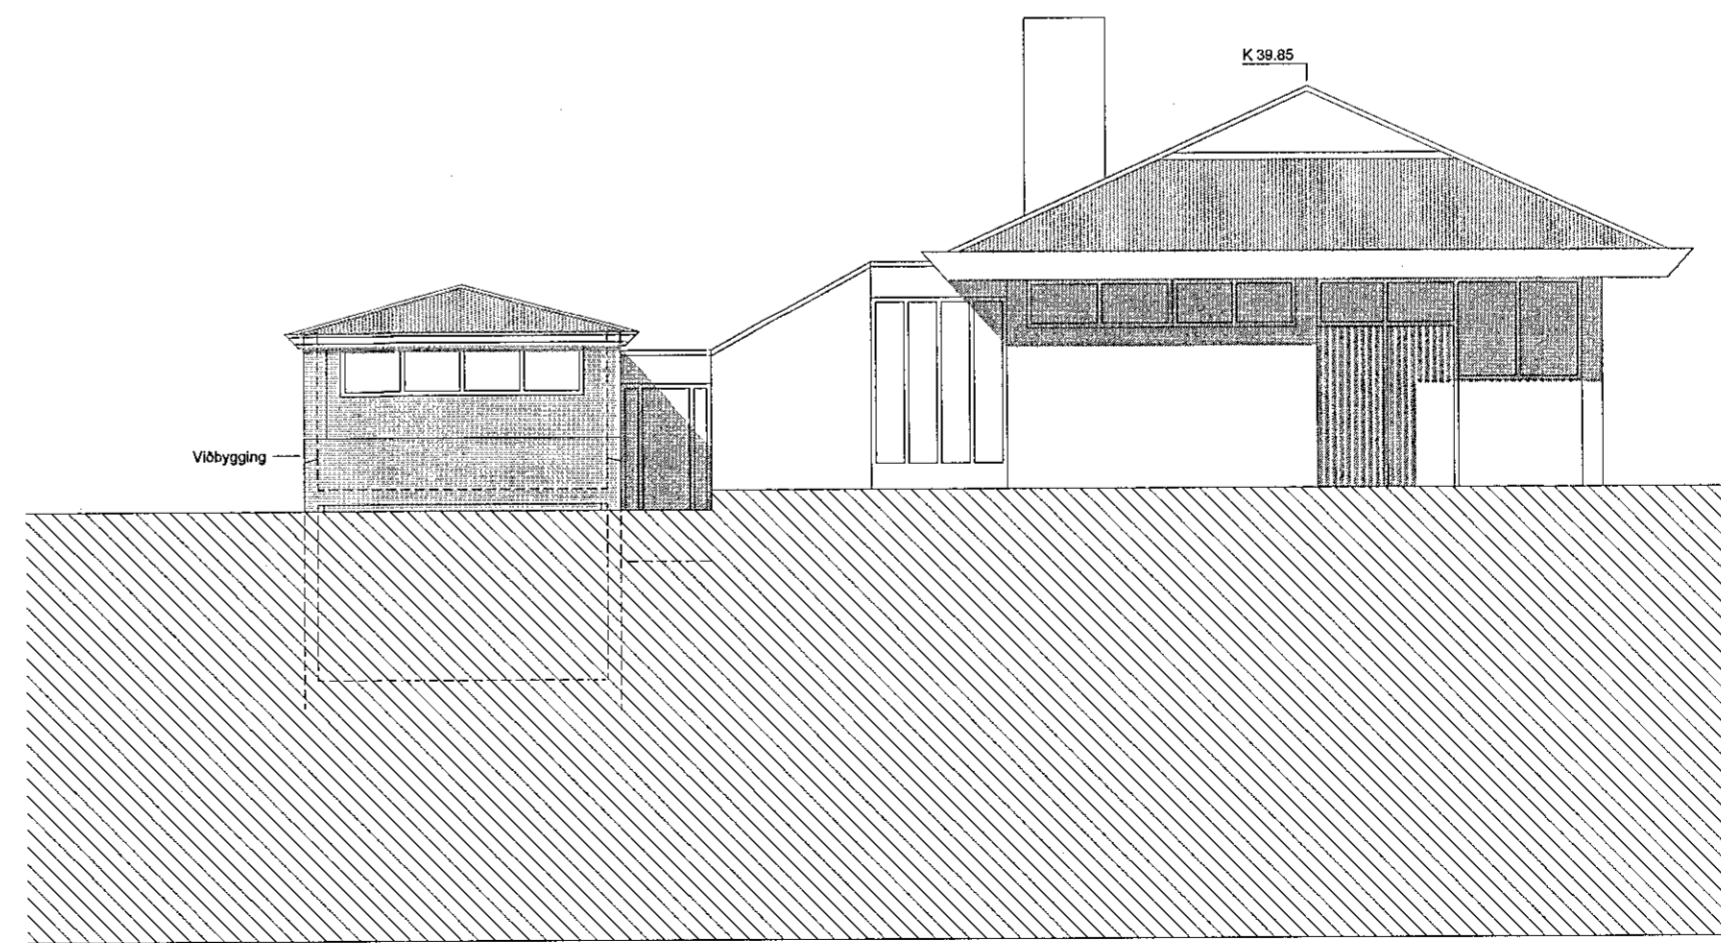


ÚTLIT SUÐAUSTUR, 1:100

C:
B:
A:
BREYTINGAR: DAGS:

LYKILMYND:

VERKEFNI:
JÓFRÍÐARSTAÐAVEGUR 11

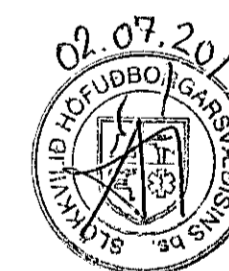

ÚTLIT

TILLAGA

VERK: Júní 1914
KVARDI: 1:100 TEIKNAD: JPB/SJ
DAGS: 20.05.2019 SKRÁ: 1914 grunnur.dwg

ÚTI INNI

ARKITEKTAR

ÞINGHOLTSSTRÆTI 27 101 REYKJAVÍK
SÍMAR 5527860 & 5627660 FAX 5527861
NETFANG ui@ui.is
VEFFANG http://www.ui.is

BALDUR Ó. SVAVARSSON ARKITEKTAR FAI
120357-5149

JÓN ÞÓR ÞORVALDSSON ARKITEKTAR FAI
021256-7579

TEIKNINGANR: **A-102** BREYTING: