ÁLFHELLA 10 HAFNARFIRÐI.

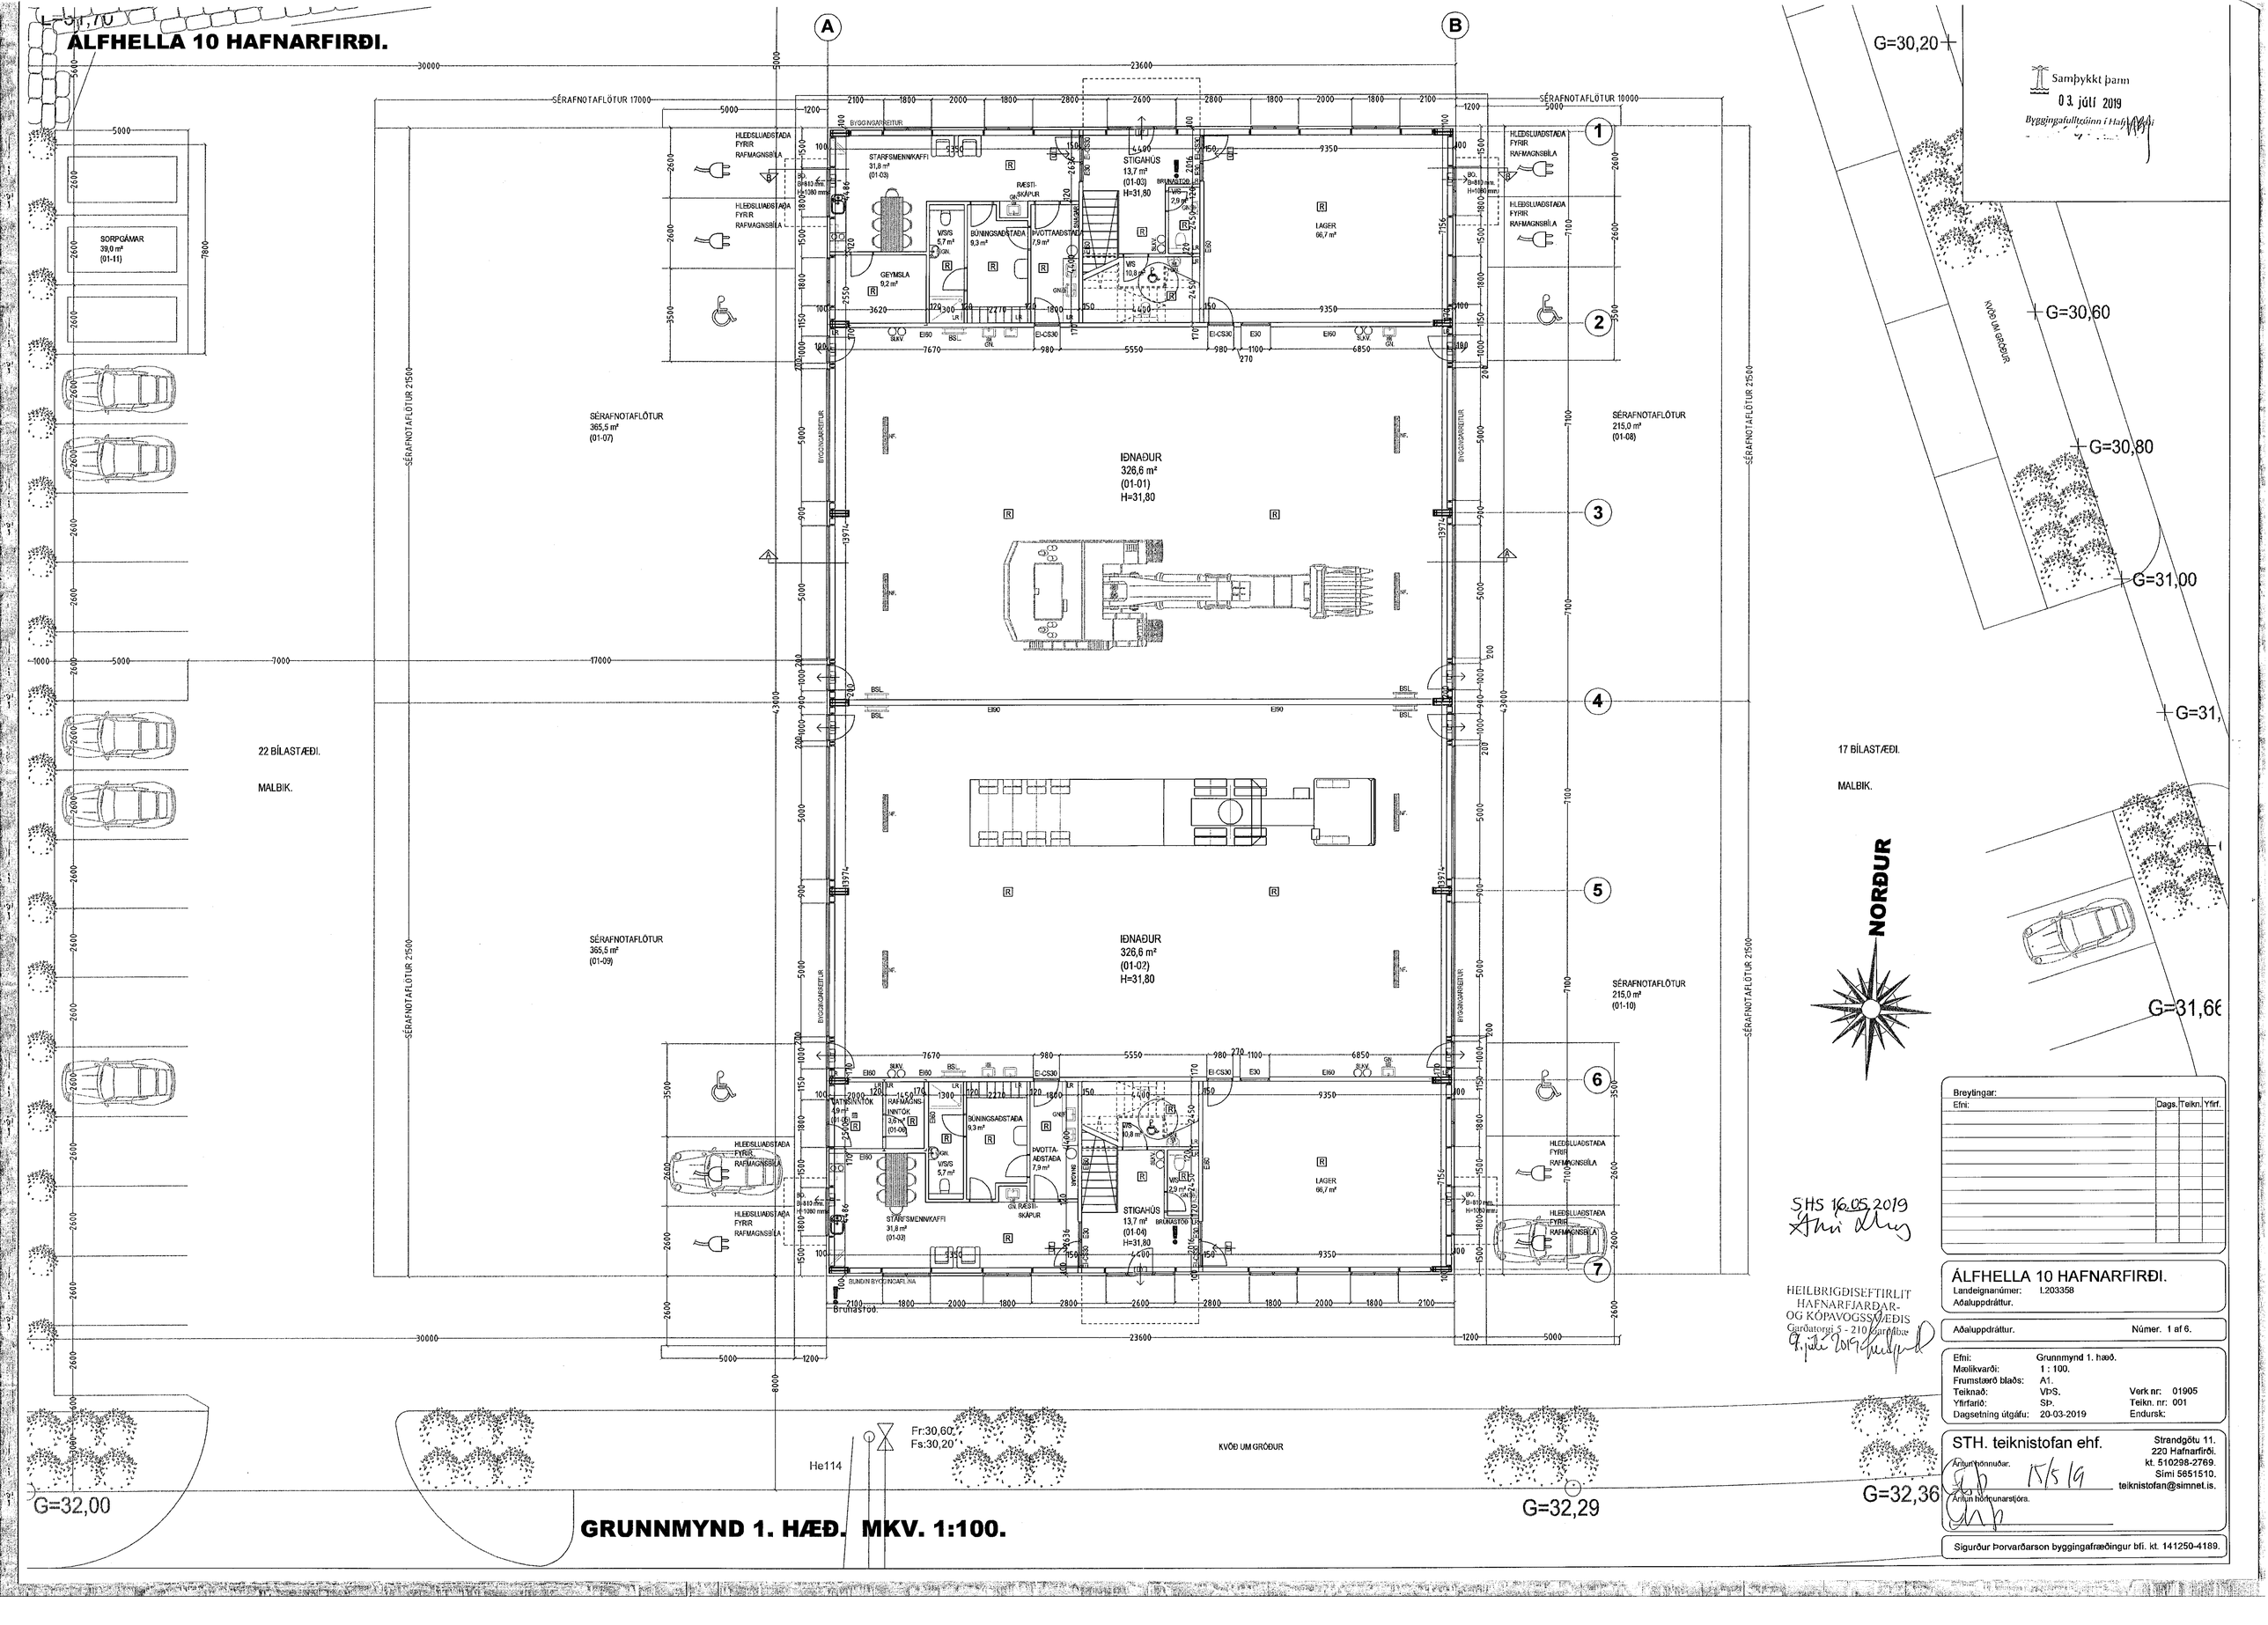

Samþykkt þann 03. júlí 2019
Byggingafulltrúinn í Hafnarfirði

SHS 16.05.2019

HEILBRIGÐISEFTIRLIT HAFNARFJARÐAR- OG KÓPAVOGSSVÆÐIS
Garðatorgi 5 - 210 Garðabæ
9. júlí 2019

Breytingar:			
Efni:	Dags.	Teikn.	Yfirf.

ÁLFHELLA 10 HAFNARFIRÐI.
Landeignanúmer: L203358
Aðaluppdráttur.

Aðaluppdráttur. Númer. 1 af 6.

Efni:	Grunnmynd 1. hæð.		
Mælikvarði:	1 : 100.		
Frumstærð blaðs:	A1.		
Teiknað:	VÞS.	Verk nr:	01905
Yfirfarið:	SÞ.	Teikn. nr:	001
Dagsetning útgáfu:	20-03-2019	Endursk:	

STH. teiknistofan ehf.
Strandgötu 11.
220 Hafnarfirði.
kt. 510298-2769.
Sími 5651510.
teiknistofan@simnet.is.
Áritun hönnuðar: 15/5/19
Áritun hönnunarstjóra.
Sigurður Þorvarðarson byggingafræðingur bfí. kt. 141250-4189.

GRUNNMYND 1. HÆÐ. MKV. 1:100.