ÁLFHELLA 10 HAFNARFIRÐI.

1903353 17.05.2019

Samþykkt þann
03. júlí 2019
Byggingarfulltrúinn í Hafnarfirði

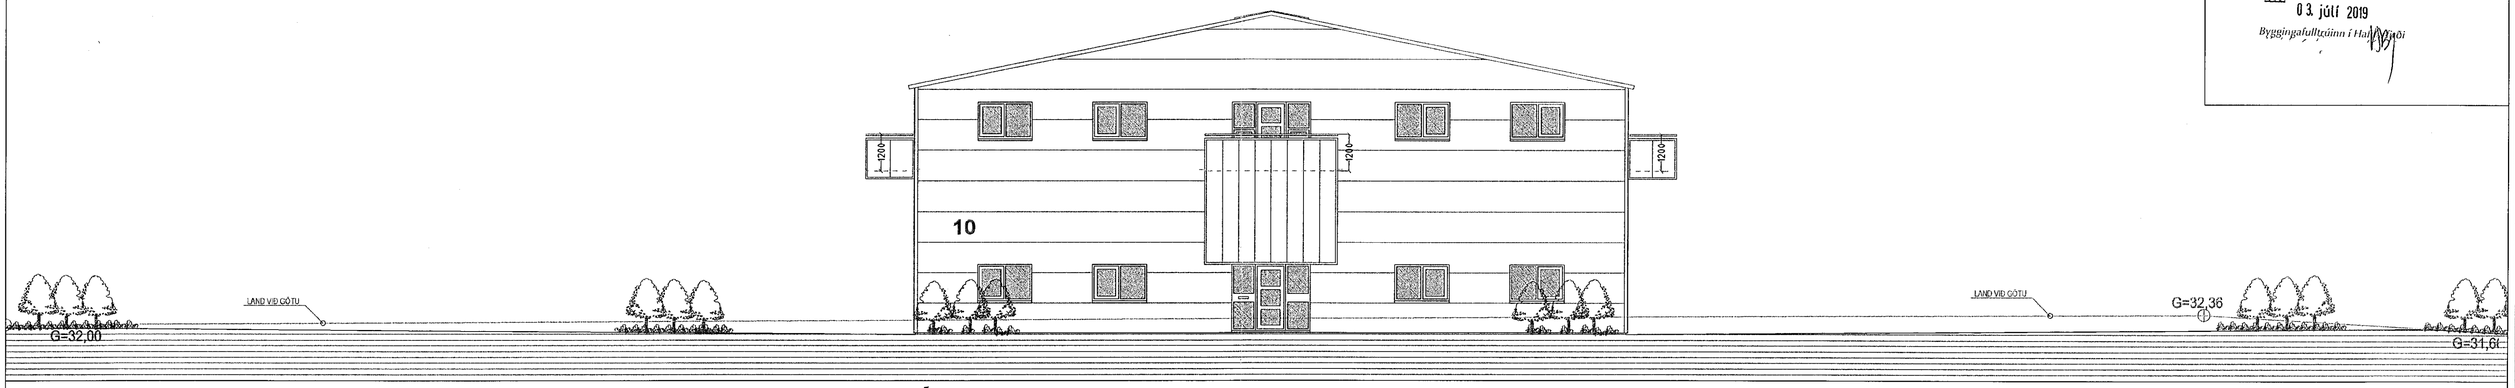

ÚTLIT SUÐUR MKV. 1:100.

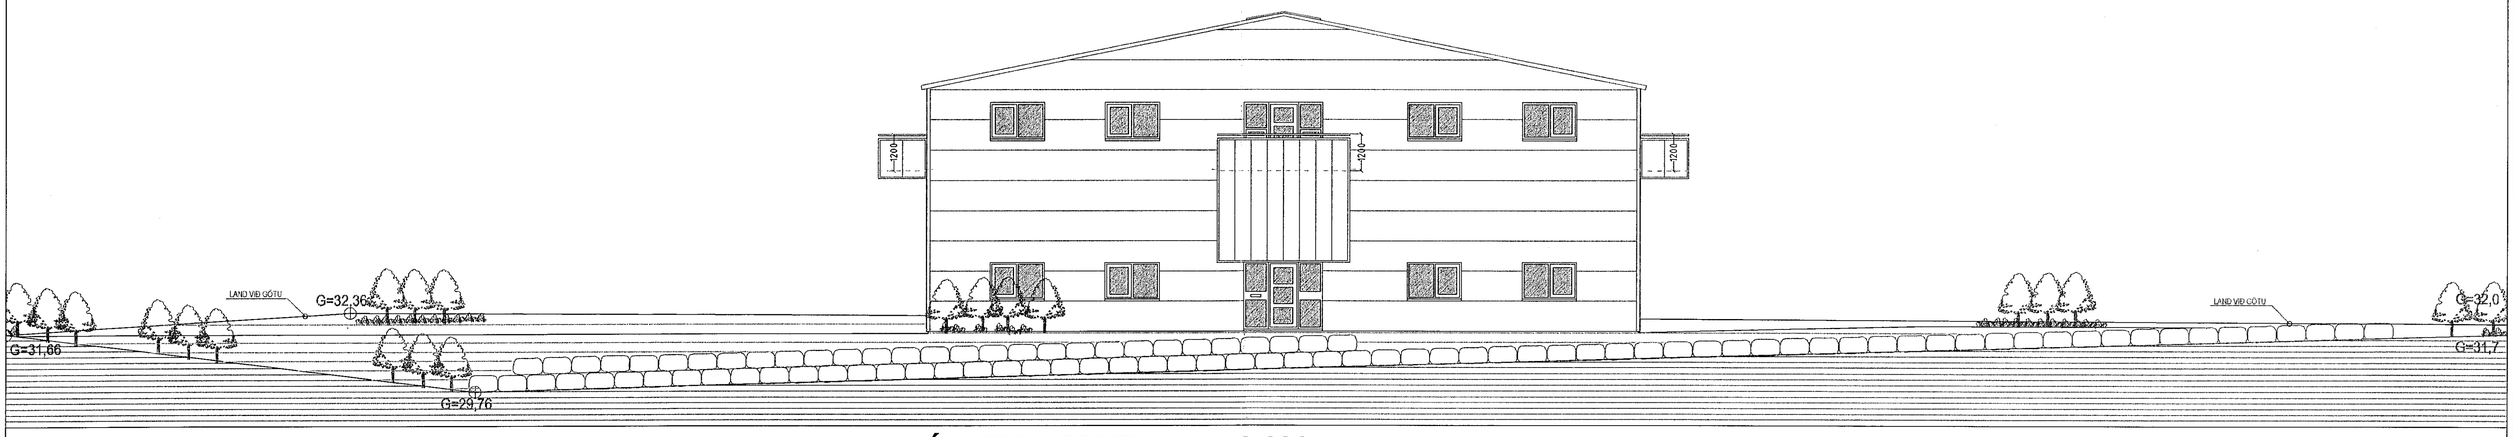

ÚTLIT NORÐUR MKV. 1:100.

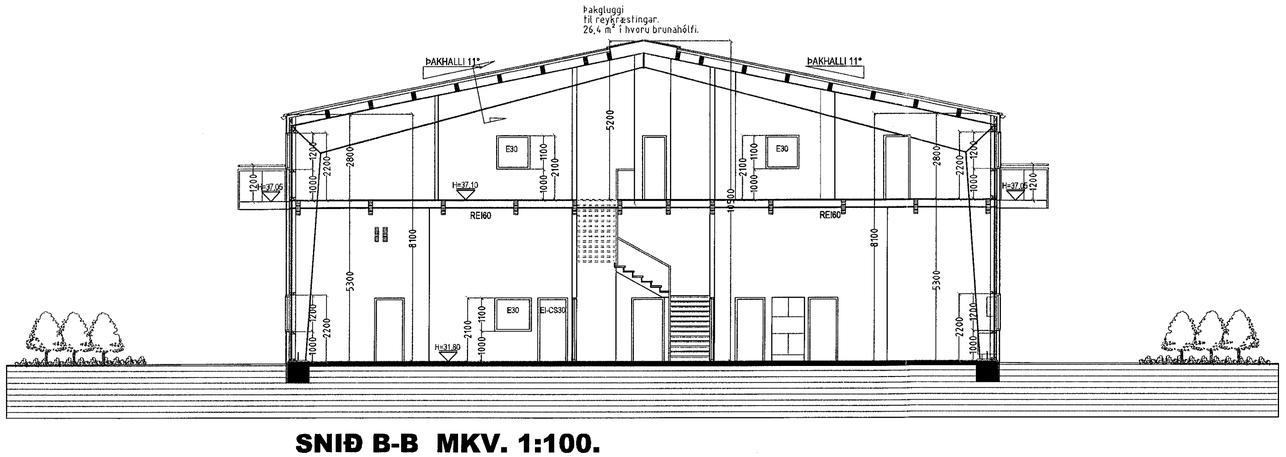

SNIÐ B-B MKV. 1:100.

16.05.2019
BYGGINGARFULLTRÚINN Í HAFNARFIRÐI

Breytingar:

Efni:	Dags.	Teikn.	Yfirf.

ÁLFHELLA 10 HAFNARFIRÐI.
Landeignanúmer: L203358
Aðaluppdráttur.

Aðaluppdráttur. Númer. 4 af 6.

Efni:	Útlit suður, norður & snið B-B.		
Mælikvarði:	1 : 100.		
Frumstærð blaðs:	A1.		
Teiknað:	VÞS.	Verk nr.	01905
Yfirfarið:	SÞ.	Teikn. nr.	004
Dagsetning útgáfu:	20-03-2019	Endursk:	

STH. teiknistofan ehf.
Strandgötu 11.
220 Hafnarfirði.
kt. 510298-2769.
Sími 5651510.
teiknistofan@simnet.is.

Áritun hönnuðar. 15/5/19

Áritun hönnunarstjóra.

Sigurður Þorvarðarson byggingafræðingur bfi. kt. 141250-4189.