




Norður

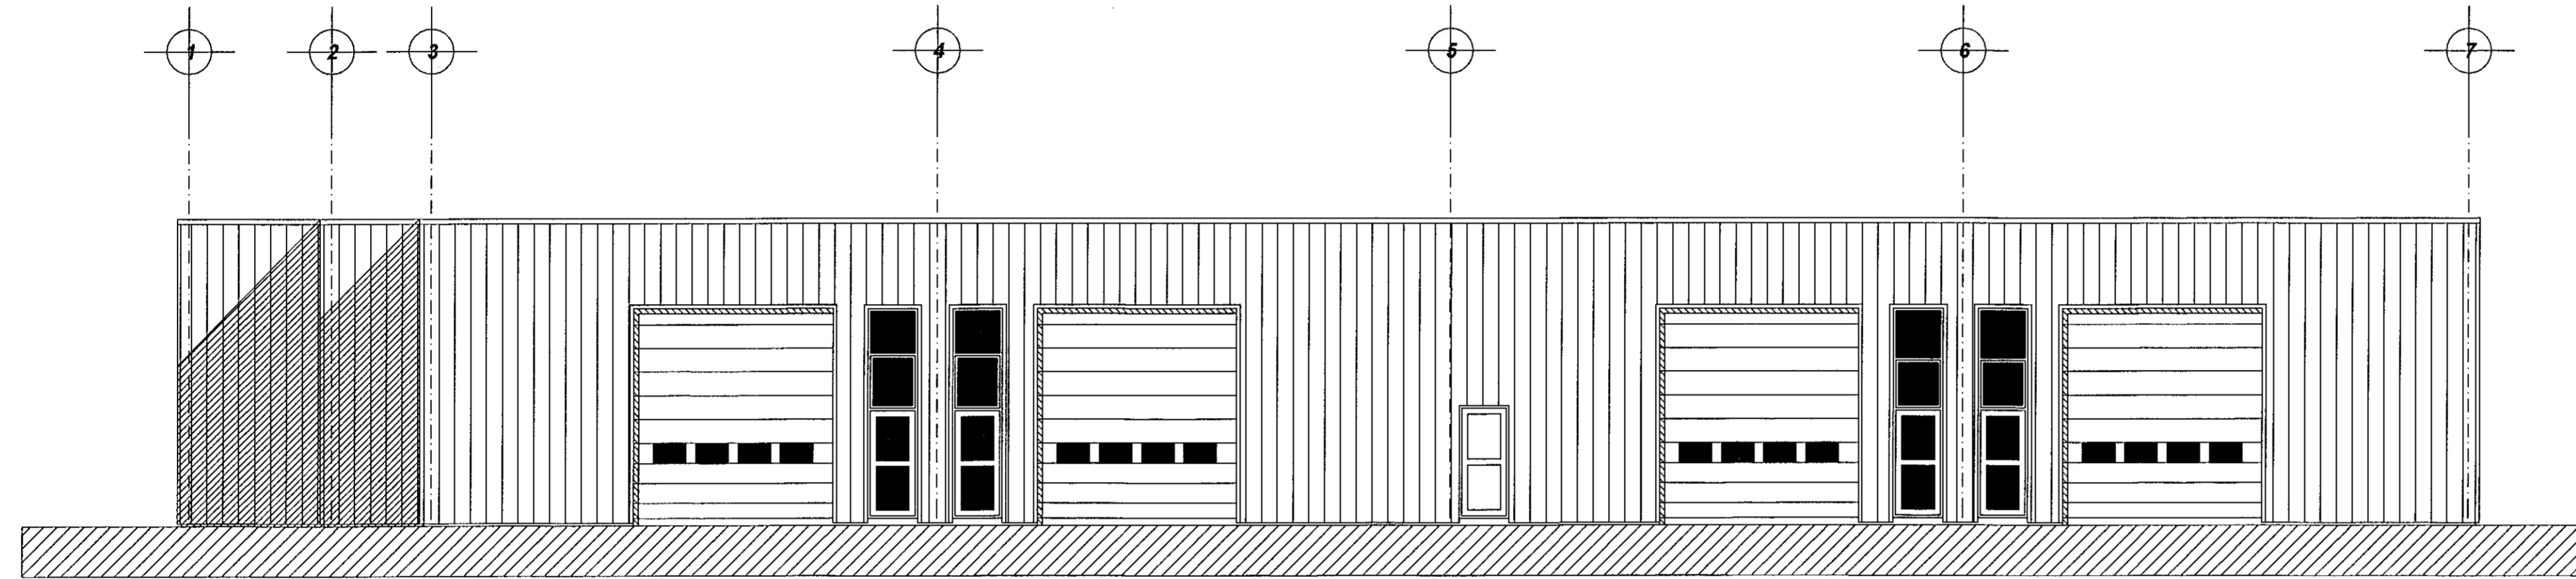

Vestur

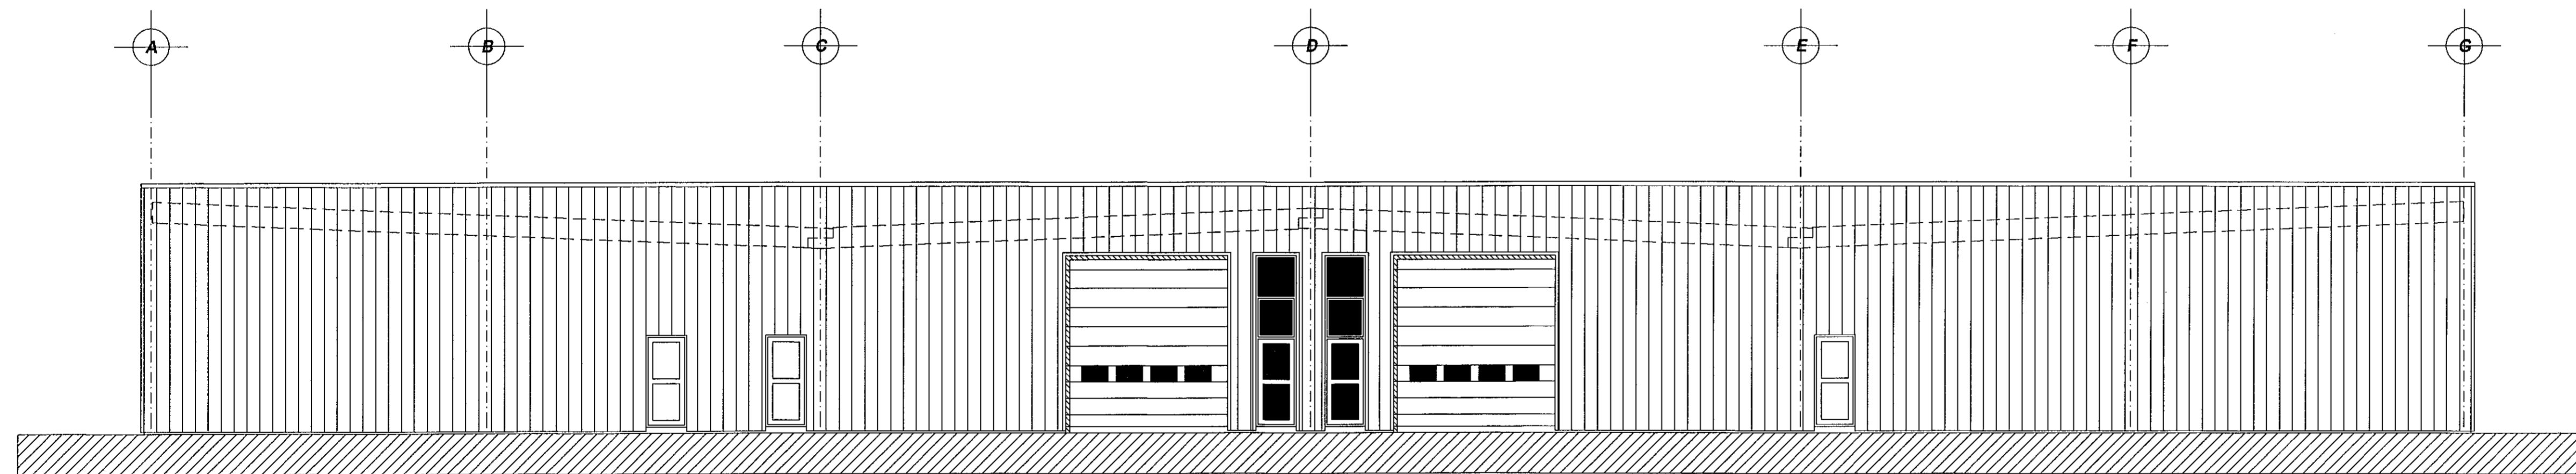

Suður

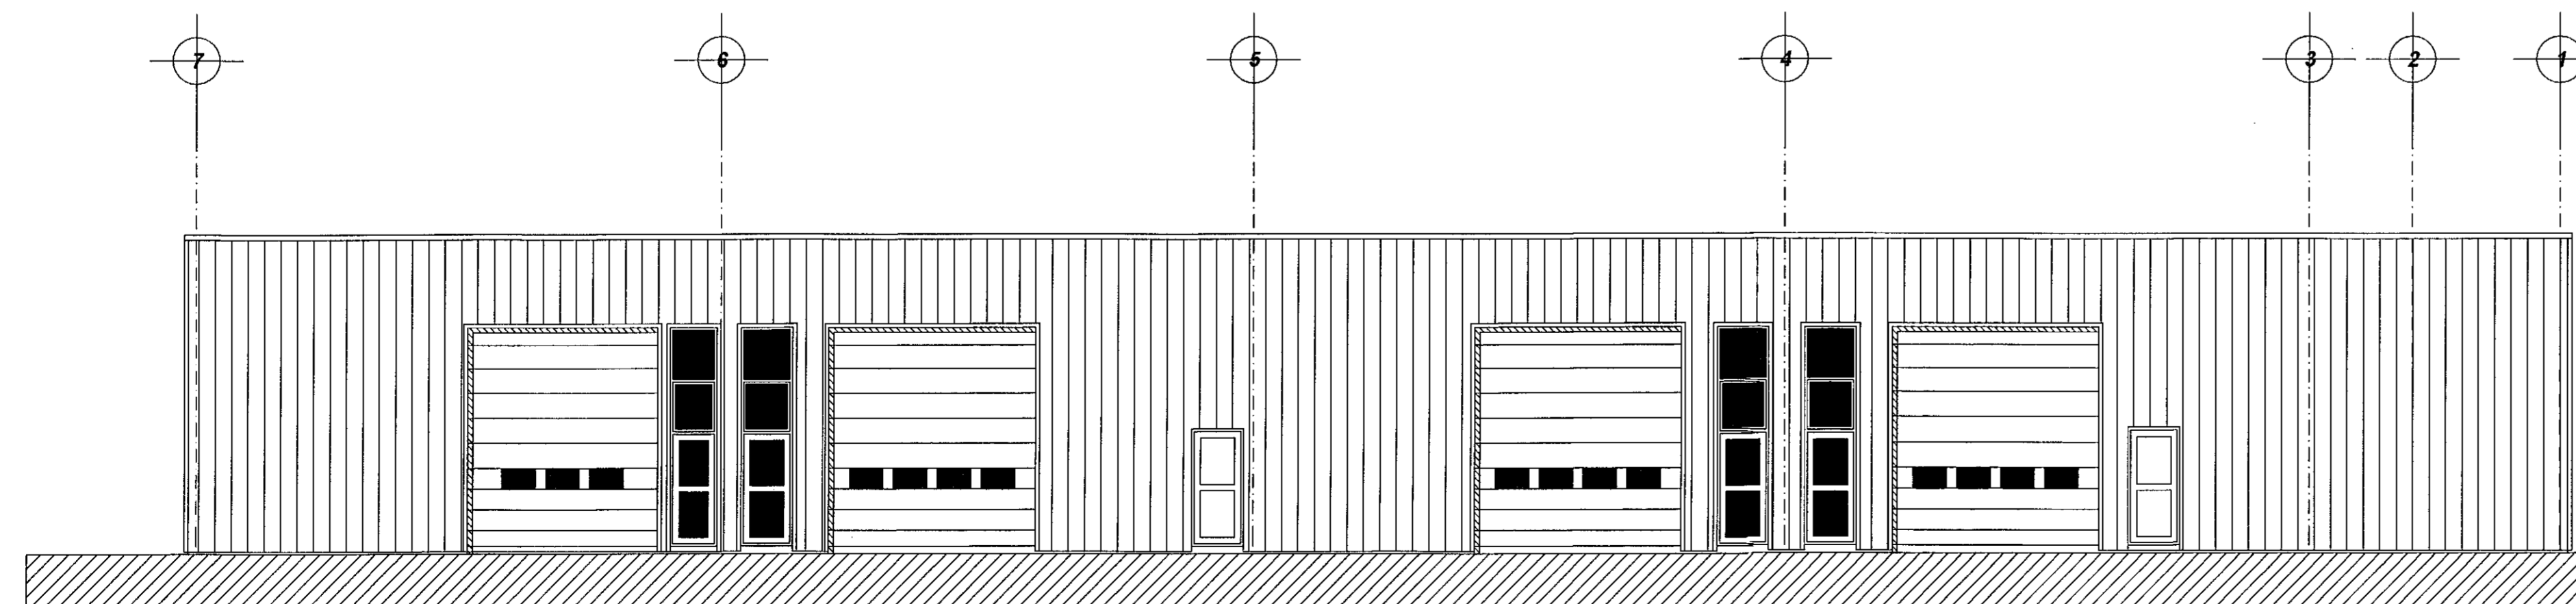

Austur

breytt / dags / teiknað / lýsing
A/04.01.16/FF/Eign 0109: göngu- og innkeyrsluhúsi á austurhlíð

Rauðhella 5
Hafnarfjörður
Grunnmynd

Hannað / teiknað : /ff Verknúmer : 1310
Mælikvarði : 1/100 Dagssetning : 02.12.2013

Teikn.nr. 103 A

Aðalhöfundur :
Frjólfur Friðriksson arkitekt Fa.í. Kl. 211256-4519 *Frjólfur Friðriksson*

Studio F - arkitektur

Kekluhvammur 6, 220 Hafnarfjörður
Kl. 430707-1670 S: 571 0202 / 864 9610 Netf: studiof@islandia.is