




Samþykkt þann
10. júlí 2019
Byggingafulltrúinn í Hafnarfjörð

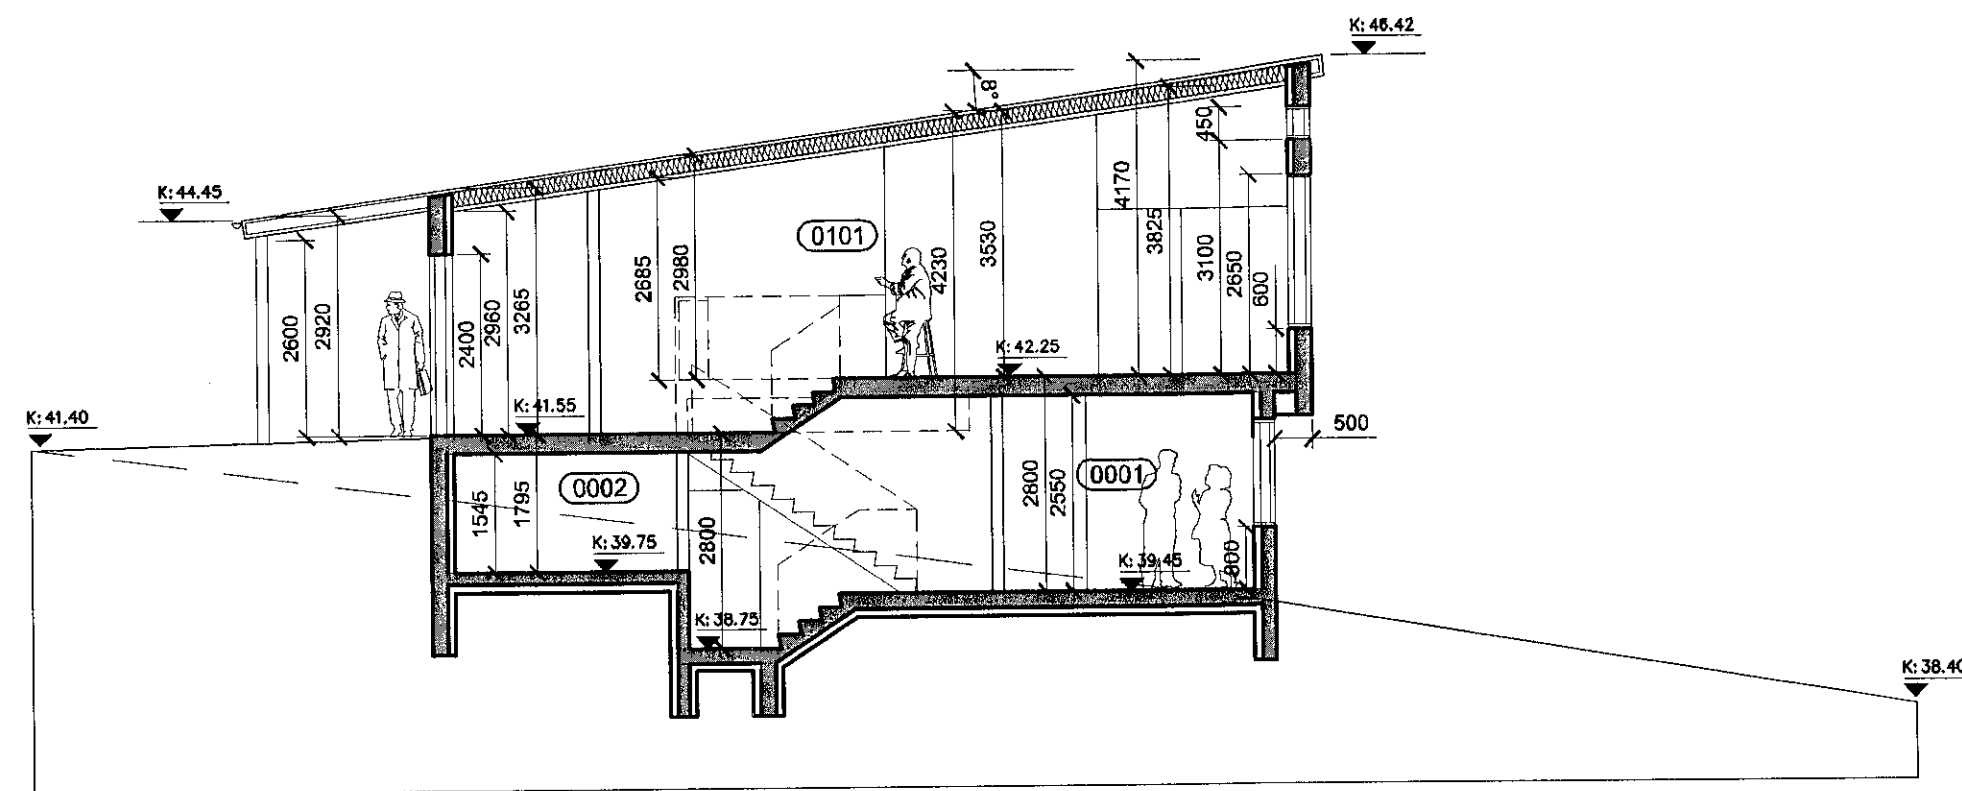

Sneiðing AA
mkv. 1:100

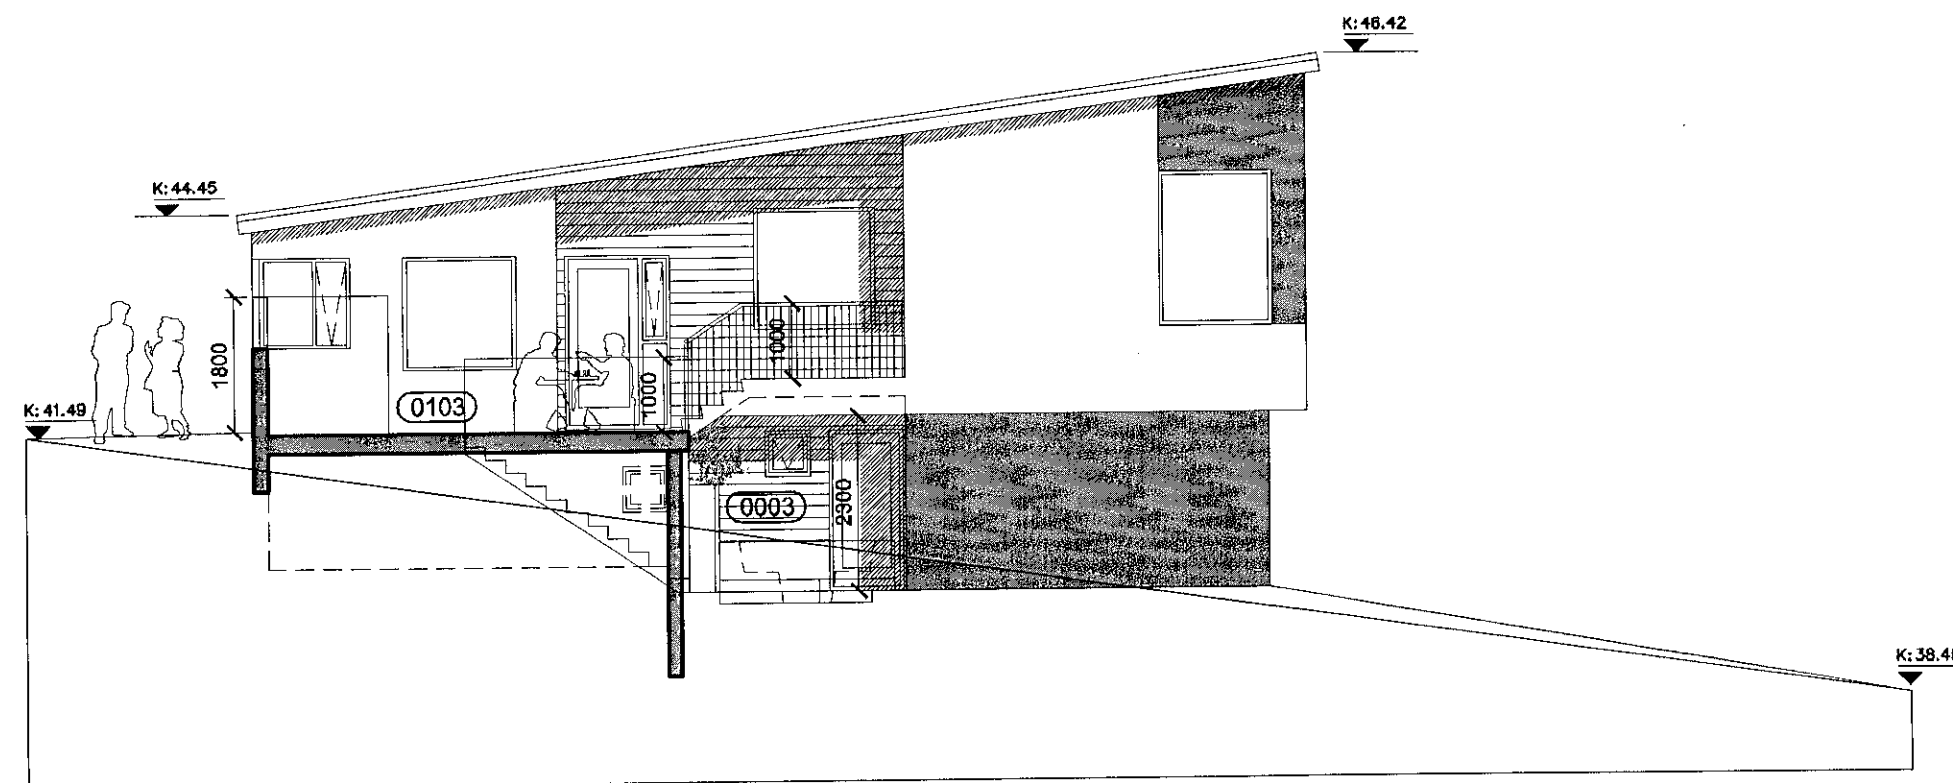

Ásýnd Vestur
mkv. 1:100

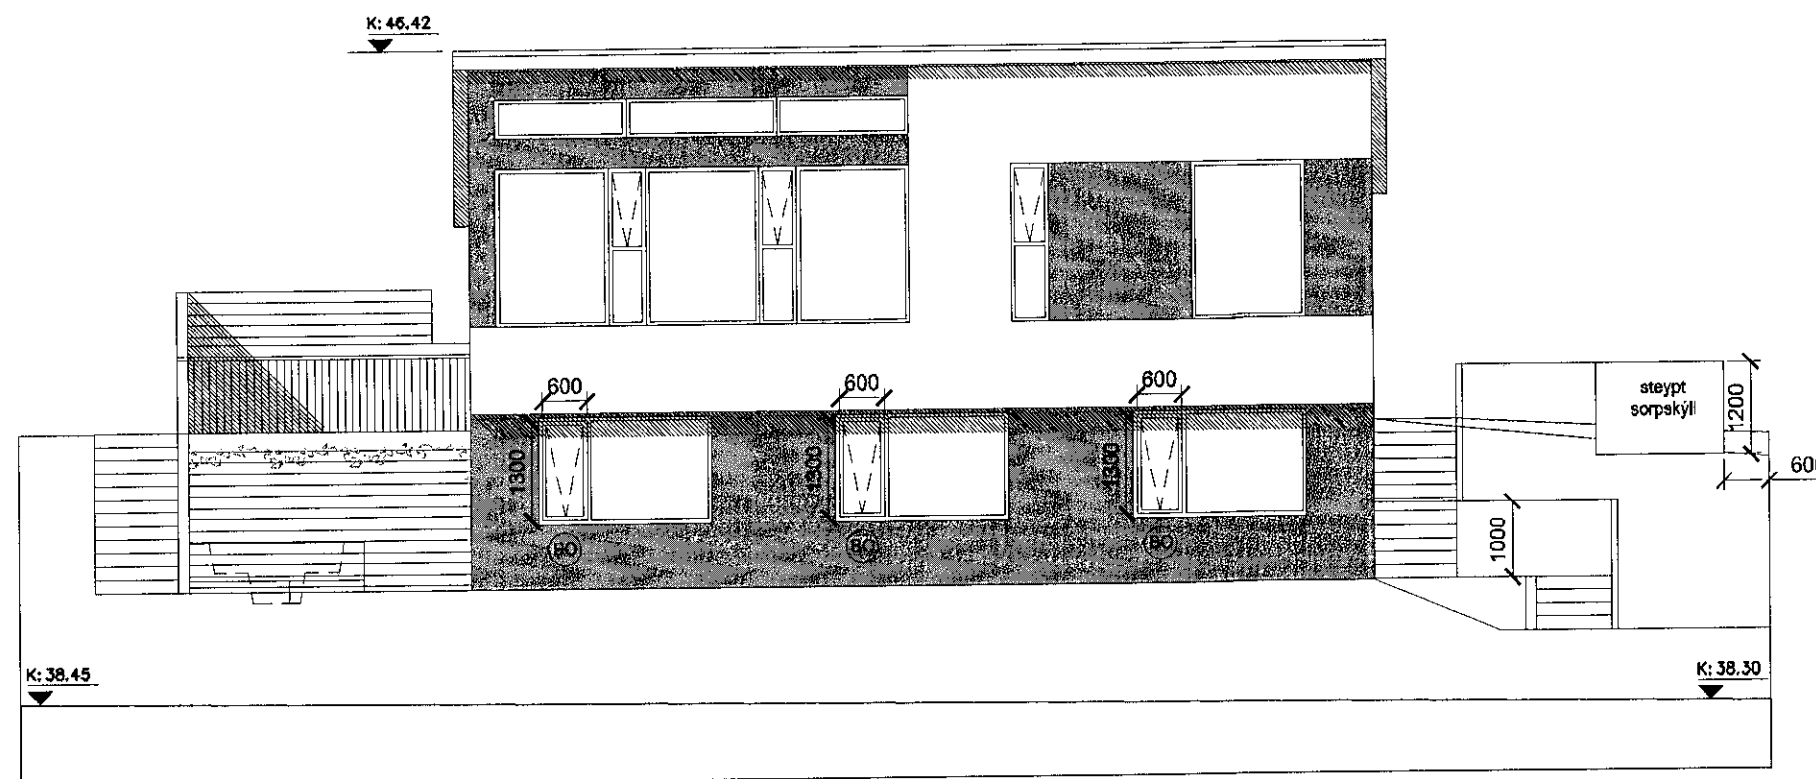

Ásýnd Suður
mkv. 1:100

TÁKN:

Veggir og hæðaskil með merktri brunamótstöðu.

Hurðir og gluggar með merktri brunamótstöðu.

Björgunarop

Reykskynjari

Slökkvitæki

Rýmisnúmer

Loftræst rými

Gólfniðurfall

Hitaveita

Vatnsveita

Rafmagnsveita

Þakniðurfall

EL-60

AEIC3-60

BO 1100-500

R

Ø

101

LR

GN

HV

VV

RV

PNF

útg. dags. skýring teiknað yfirfarð

heimilisfang VEIÐISFANG
sveitarfélag VIKURSKARD 4
verkhúti HAFNARFJÖRÐUR
skýringartexti sneiðing AA, ásýndir suður & vestur

verknúmer	landnúmer	staðgreinir
17/19	225494	1400-1-0000
teiknað	yfirfarð	kvarði
KE	KE	1:100
teikning nr.	útgáfa/breyting	dags.
A-203		22-01-2019

arkitekt / hönnunarstjóri: Kári Eiríksson, arkitekt, kt: 070365-4059

AOK - Gunnarssundi 5 - 220 Hafnarfjörður - kt: 480318-1610
sími: 699-0999 - email: aok@aok.is - www.aok.is

A2 ATH! Öll mál eru í millimetrum. Öll vafaatriði skal bera undir hönnuð. Máló ekki af teikningum, öll mál sthugst á staðnum. Öll afnot og afritun teikninga, að hluta eða í heild, er háð skriflegu leyfi höfundar.