




Samþykkt þann
 24. júlí 2019
 Byggingafulltrúinn í Hafnarfjarði

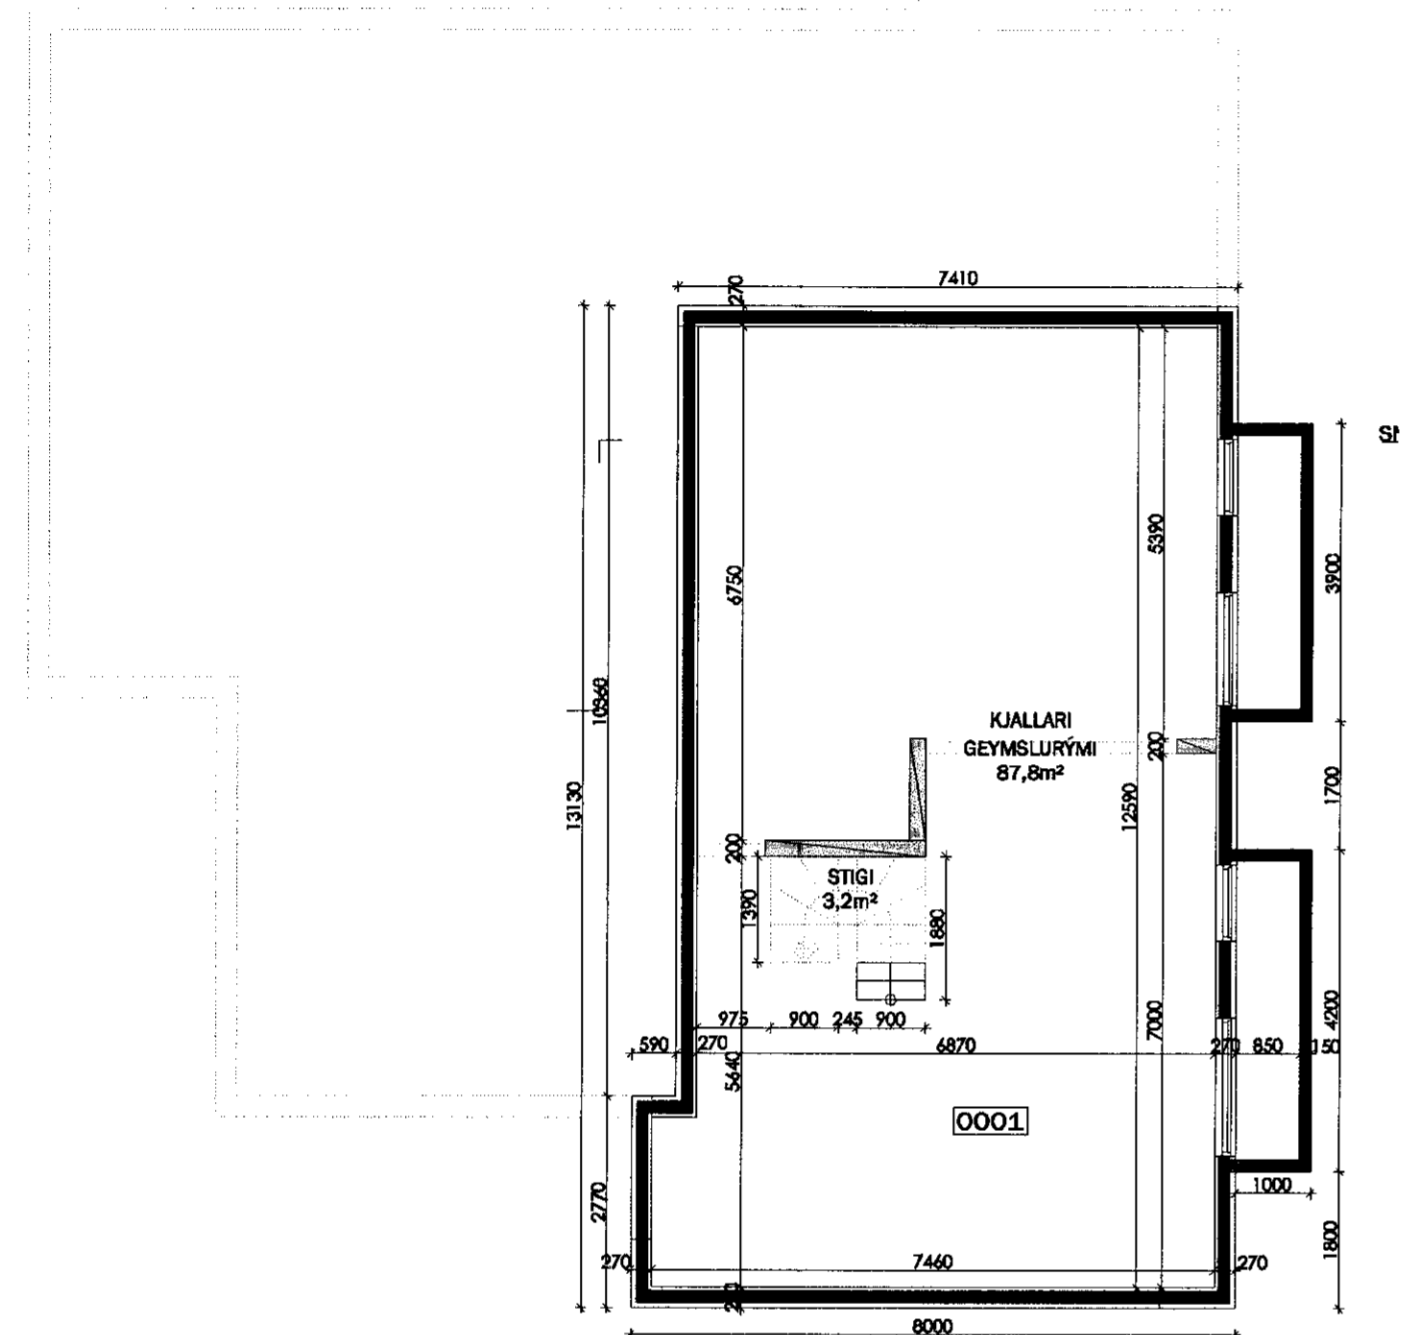

KJALLARI GRUNNMYND - 1:100

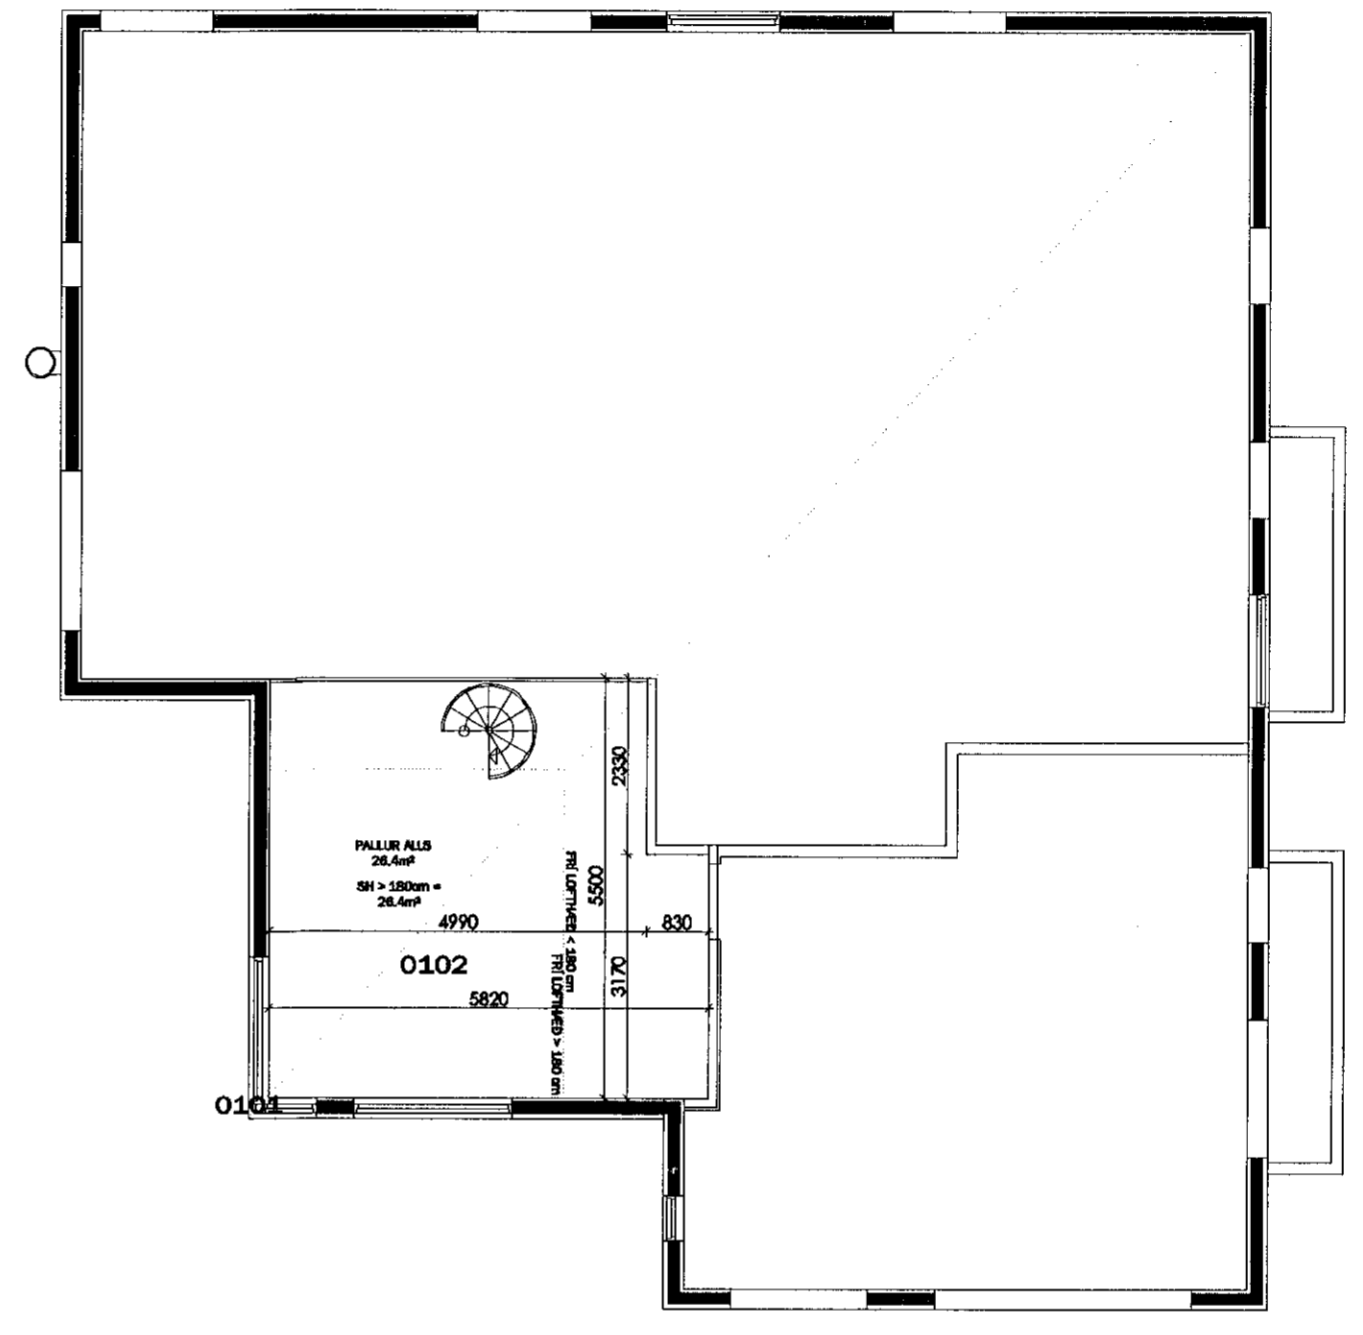

MILLILOFT GRUNNMYND - 1:100

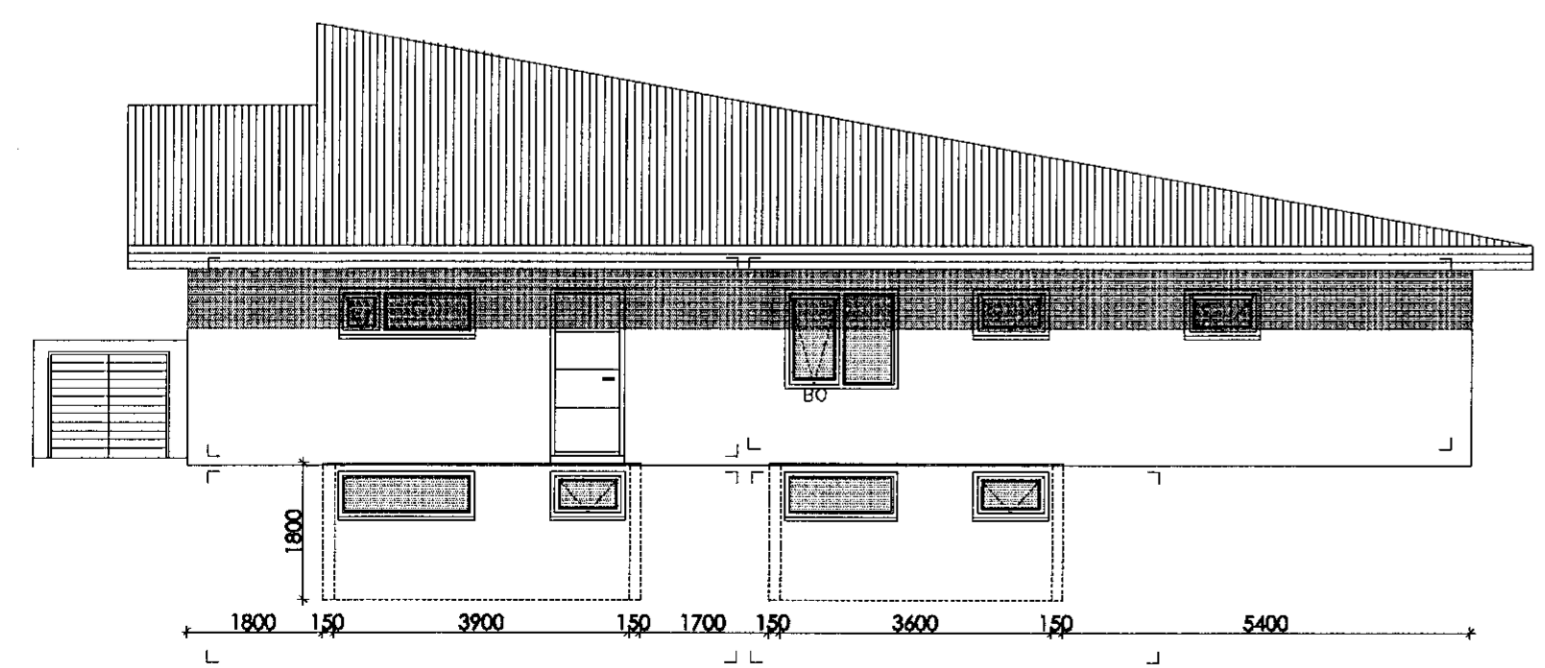

ÚTLIT AUSTUR - 1:100 - GRYFJA MÁLSETT

Byggingur
 18.07.2019 hringstigi, þvottahús stækkað, heitur popttur felkur niður
 Br.1: 05.03.2007 Milliloft máleitt, lína í skráningartöflu

Held veita
HNOÐRAVELLIR 42
221 HAFNARFJÖRÐUR

Töfnun
KJALLARI OG MILLILOFT

Tölva. nr.	Mkv.	Dagsetn.	Blaðstærð:
03	1:100	Janúar 2007	A2

Samþykkt
 Linnþór Adalsteinsson 18.07.19

ÞRIÐJA HÆÐIN, ARKITEKTAR
 SIGURÞÓR AÐALSTEINSSON FAI
 REYKJAVÍKURVEGI 88 220 HAFNARFJÖRÐUR
 Símar: 595 48 10 804 4108 KT:250144-9639

Lóa Kristín Ólafsdóttir
 Innanhússarkitekt
 Klappavallvegur 25-27 3. hæð 101 Reykjavík
 Símar: 445 5221 og 5242421