




ÚTLIT SUÐUR - 1:100

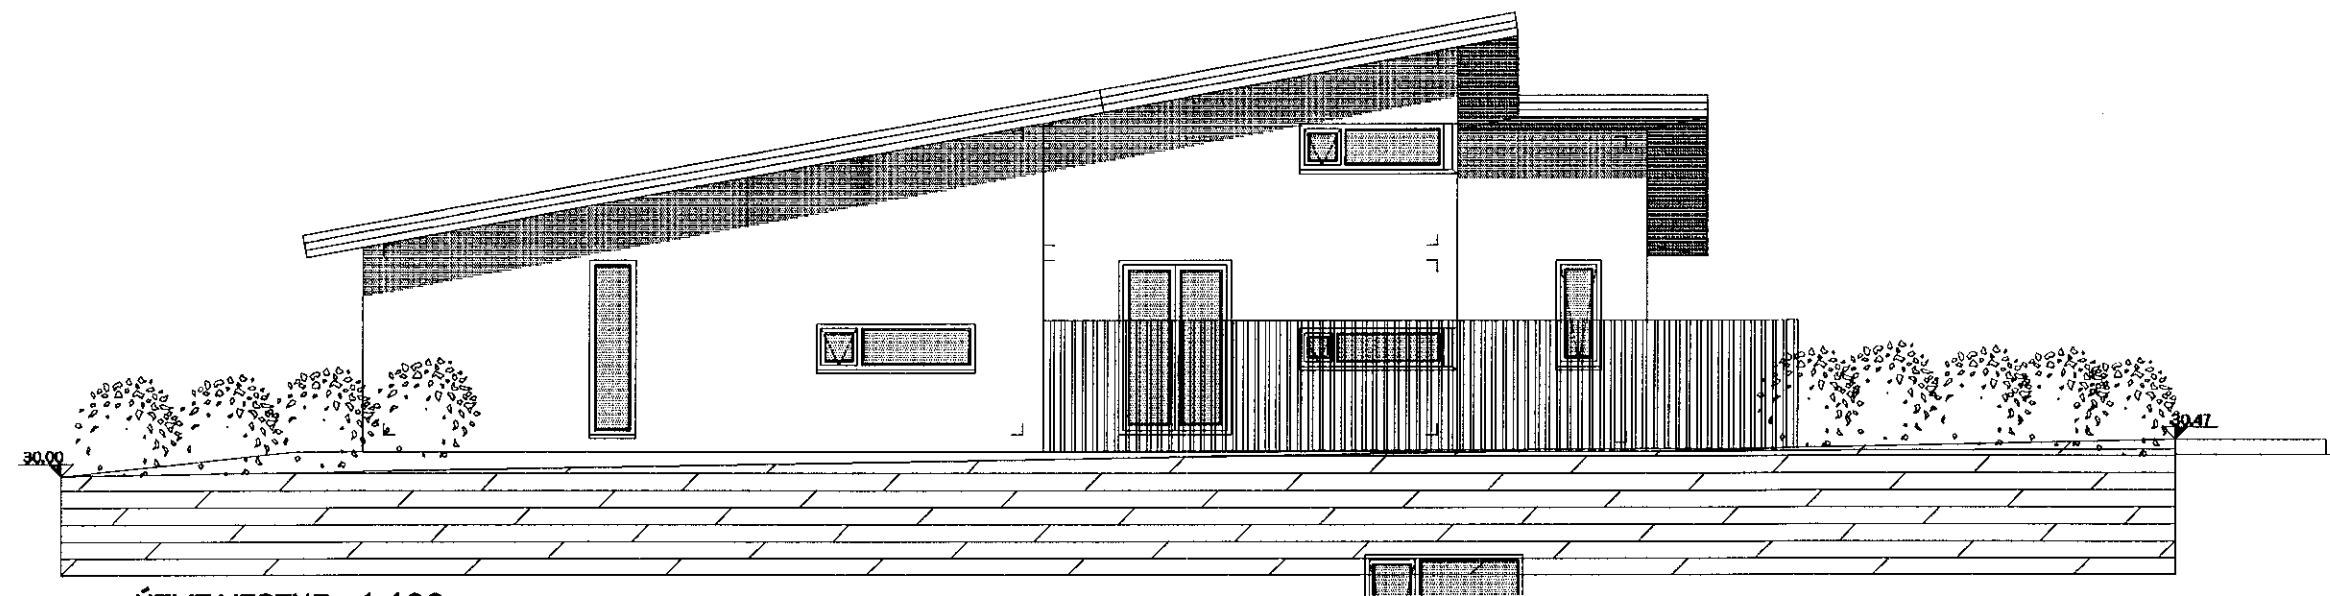

ÚTLIT VESTUR - 1:100

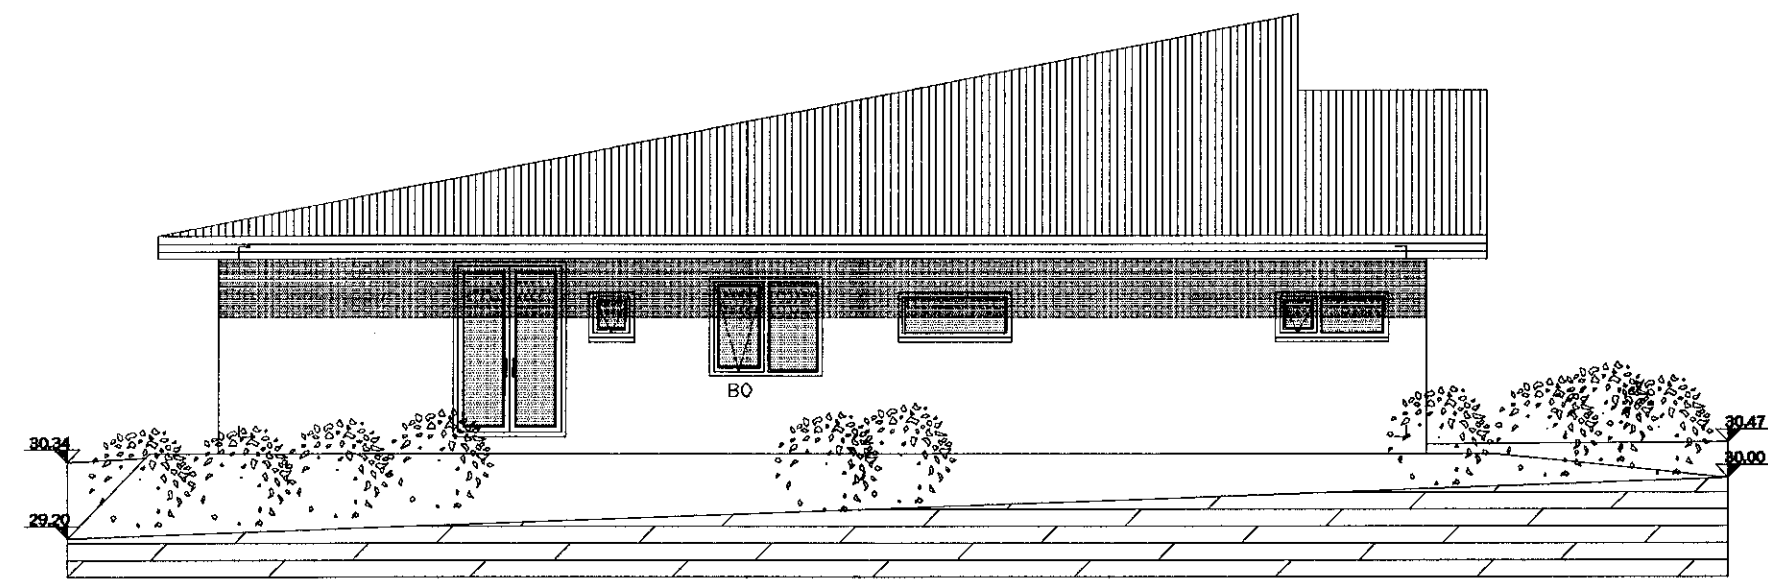


ÚTLIT NORÐUR - 1:100

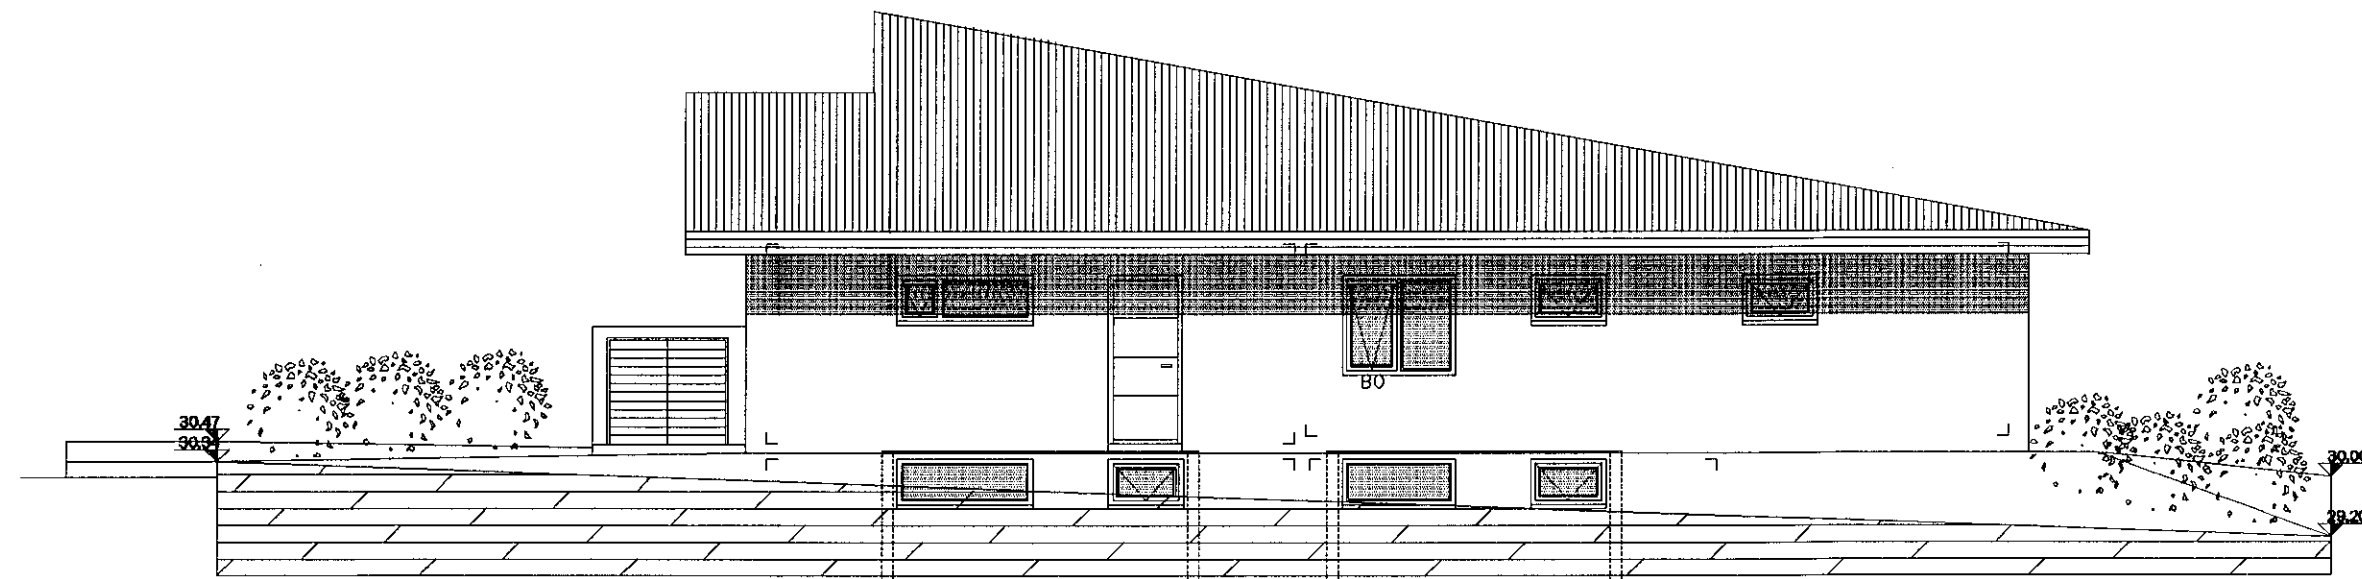

ÚTLIT AUSTUR - 1:100

Samþykkt þann
24. júlí 2019
Byggingafulltrúinn í Húsnámsráði

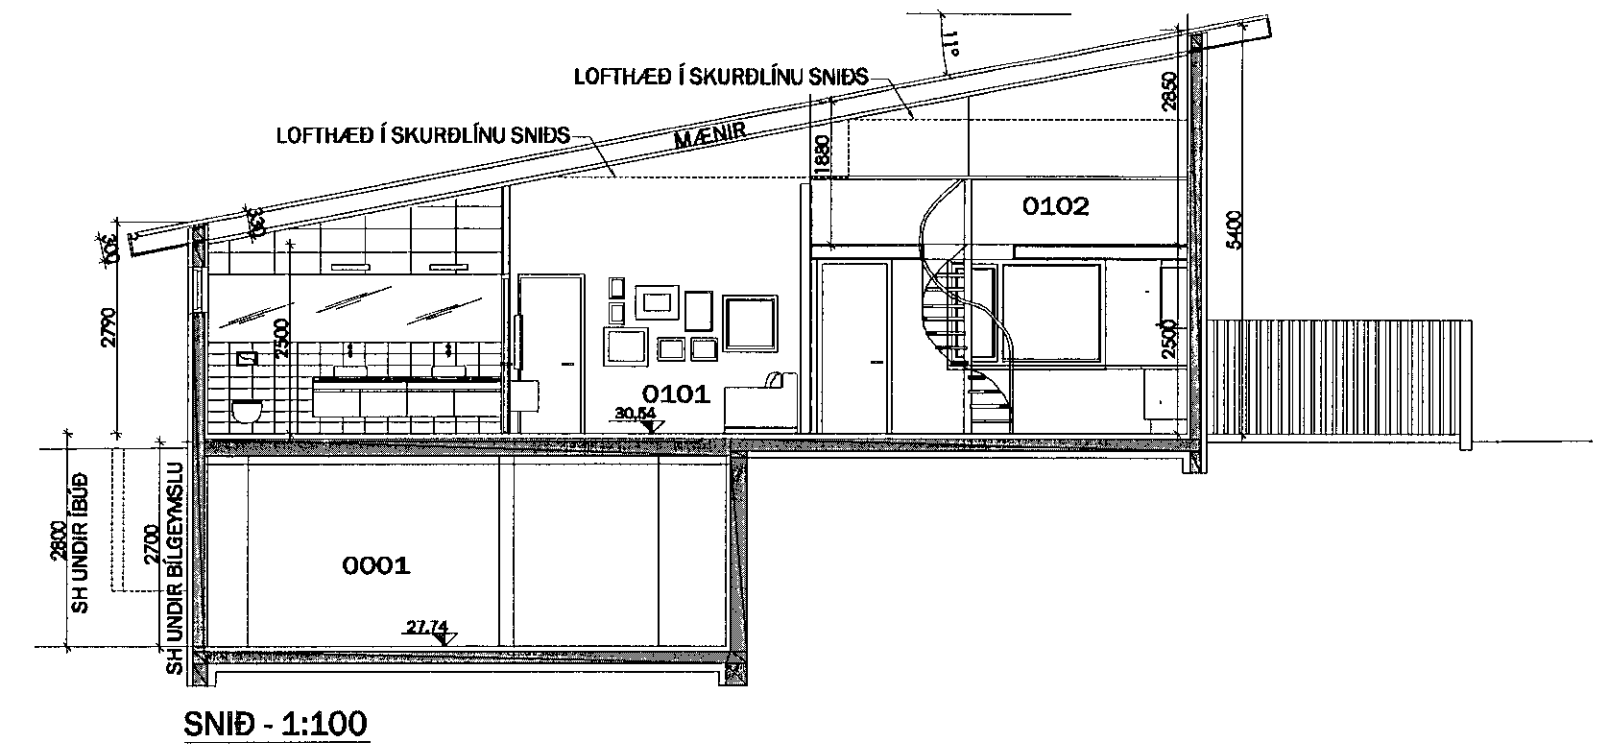

SNID - 1:100

Dreytingar:
18.07.2019 hringatígl, þvottahús stækkað, heitur pottur felldur niður
Br.1: 05.03.2007 Milliloft málssett, lína í skráningartöflu

Heldi varlar:
HNOÐRAVELLIR 42
221 HAFNARFJÖRÐUR

Tekning:
ÚTLIT OG SNID

Tekna. nr.	MKV.	Dagsetn.	Blaðstærð:
02	1:100	janúar 2007	A2

Samþykkt:
hinn þær. Aðalsteinnsson 18.07.19

ÞRIÐJA HÆÐIN, ARKITEKTAR
SIGURÞÓR AÐALSTEINSSON FAI
REYKJAVÍKURVEGI 68 220 HAFNARFJÖRÐUR
SÍMAF: 666 46 10 864 4166 KT:2901443639

Lóa Kristín Ólafsdóttir
Innanhússarkitekt
Hálparsígur 25-27 3.hæð 101 Reykjavík
loata@hve.is - 4464821 og 6242421