




2 SUÐUR
1 : 100

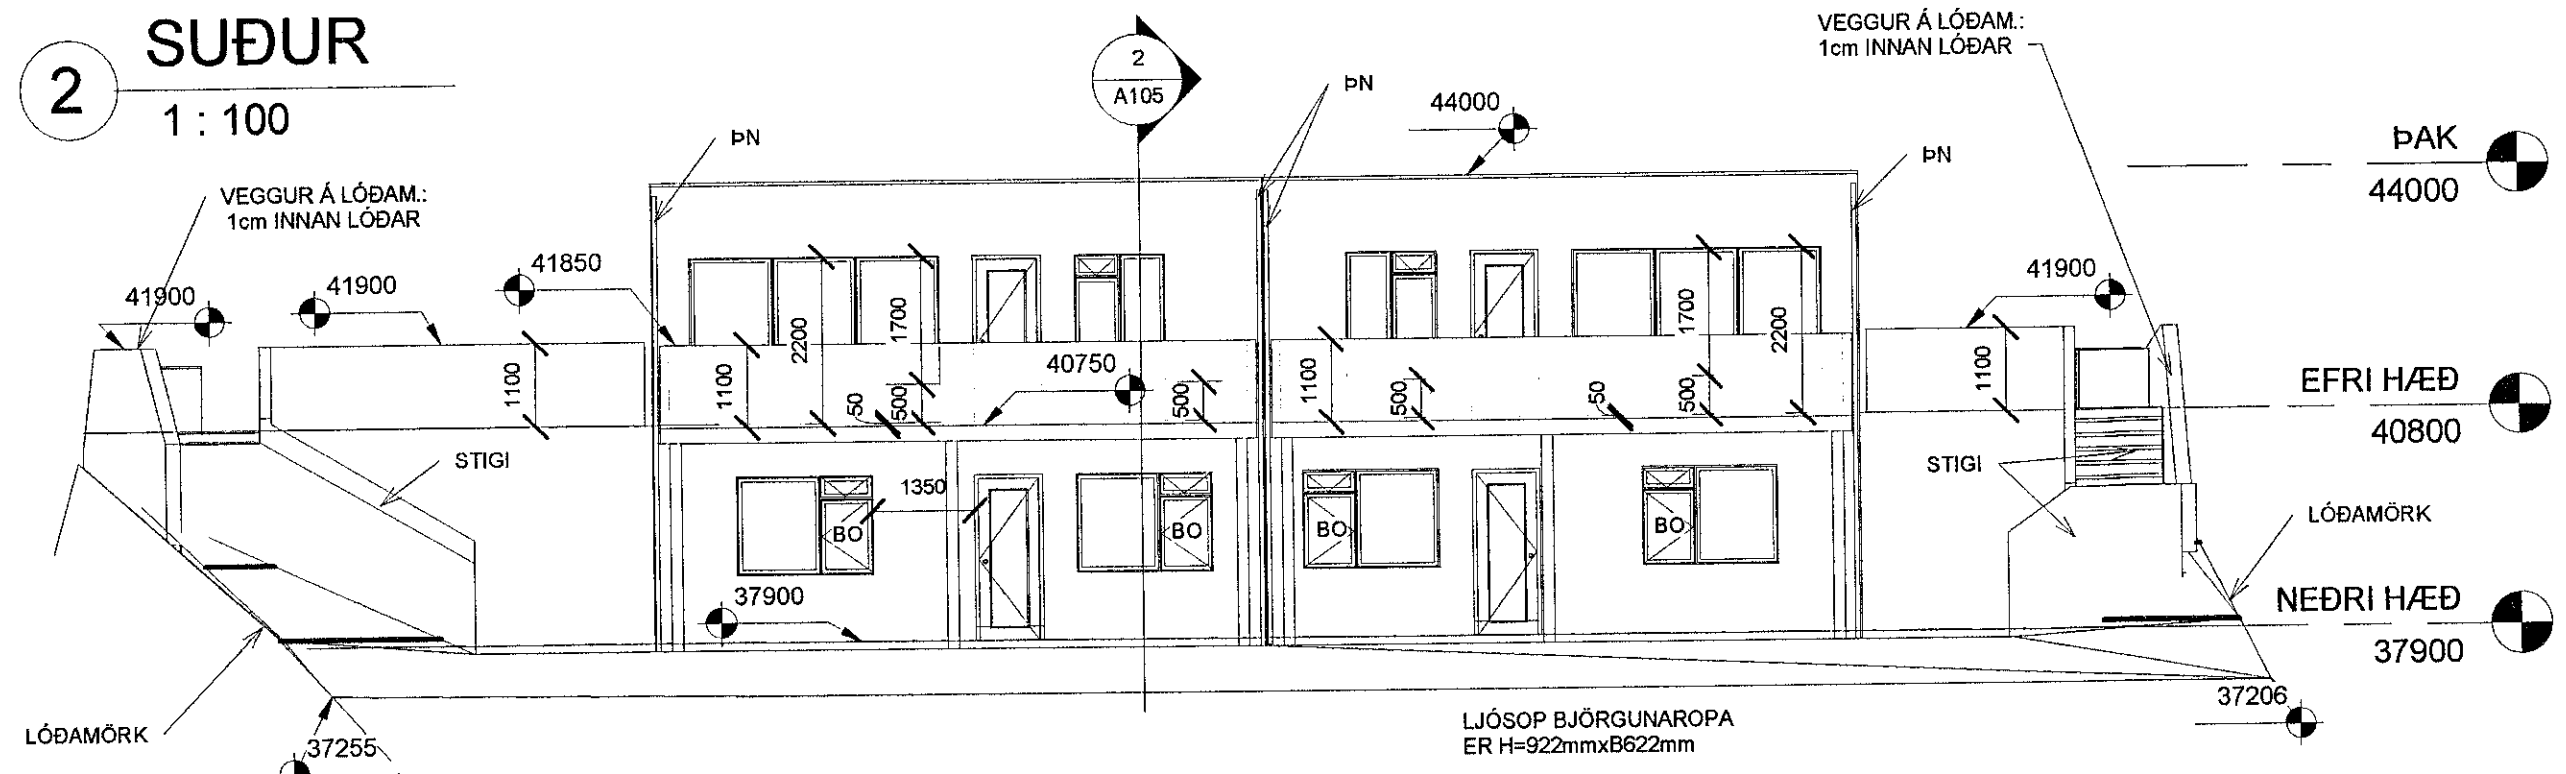


1 VESTUR
1 : 100

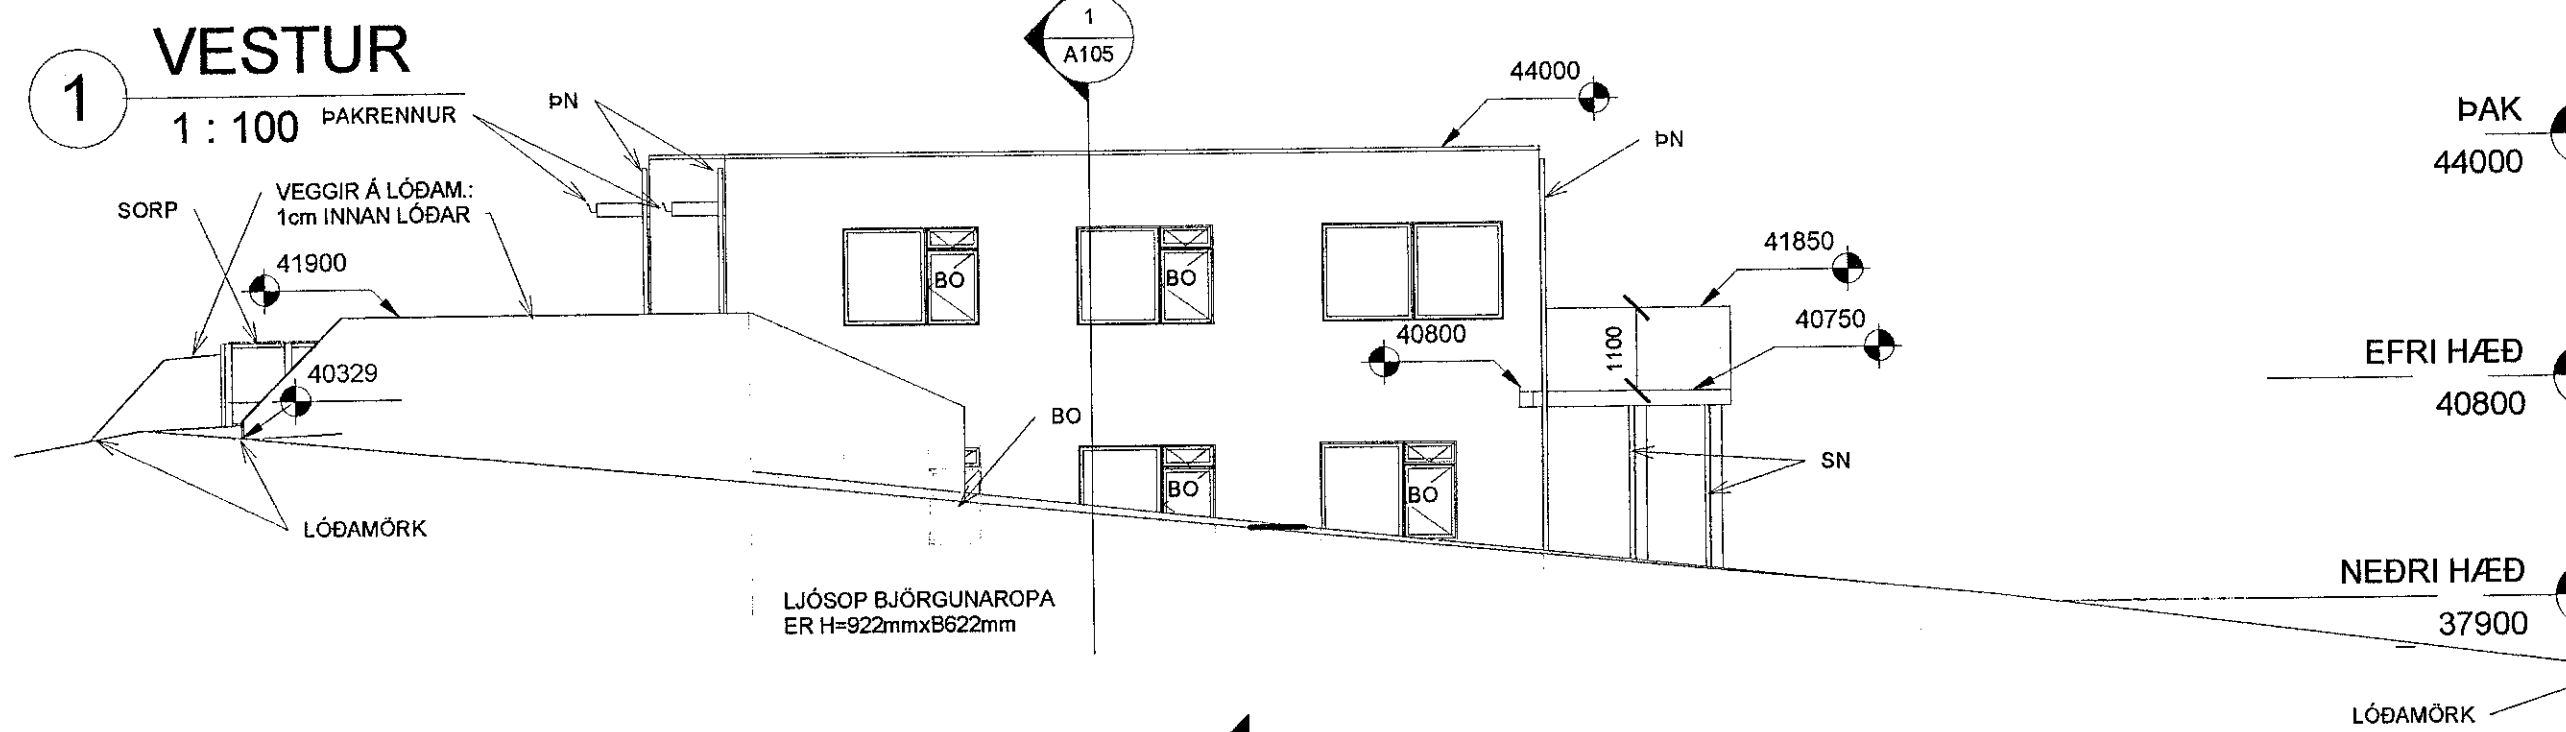

3 NORÐUR
1 : 100

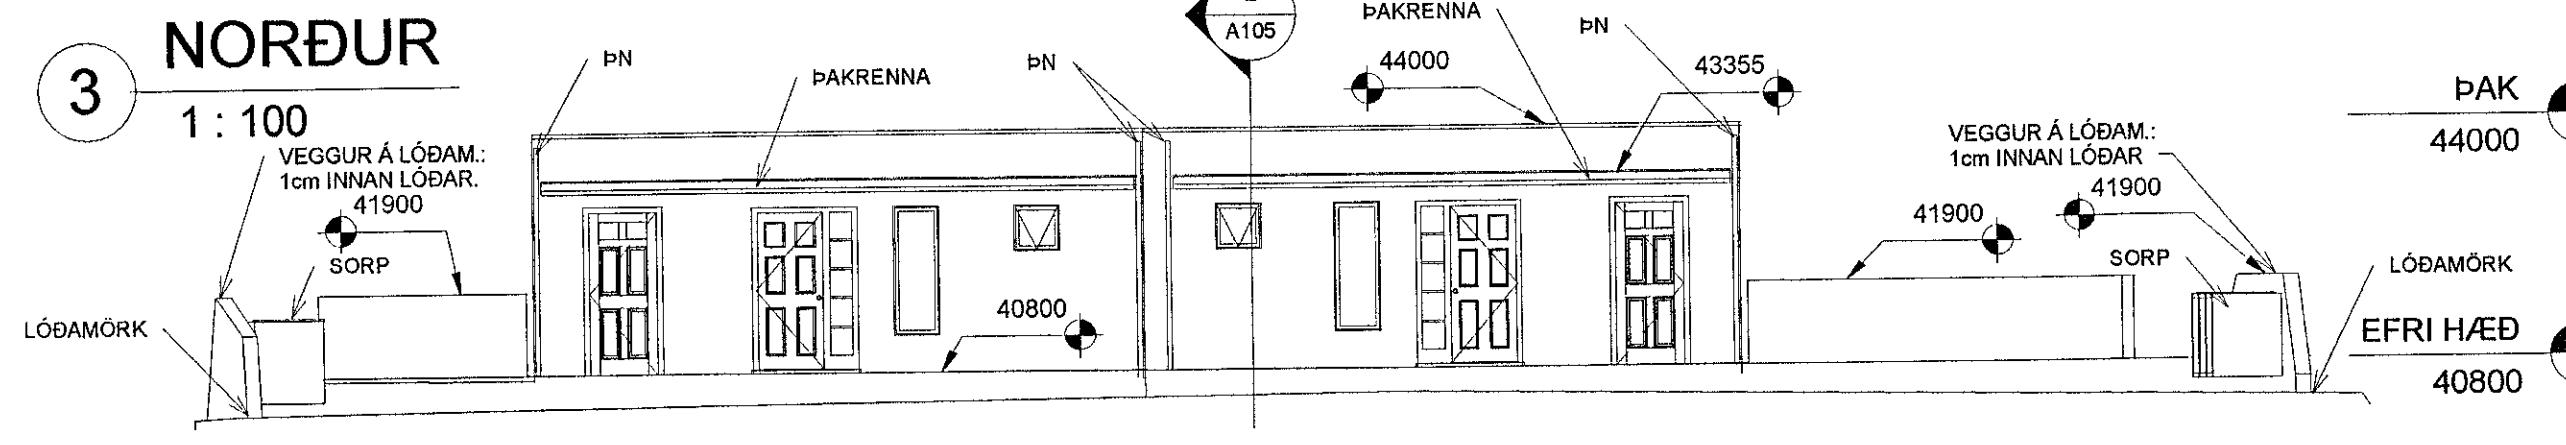

4 AUSTUR
1 : 100

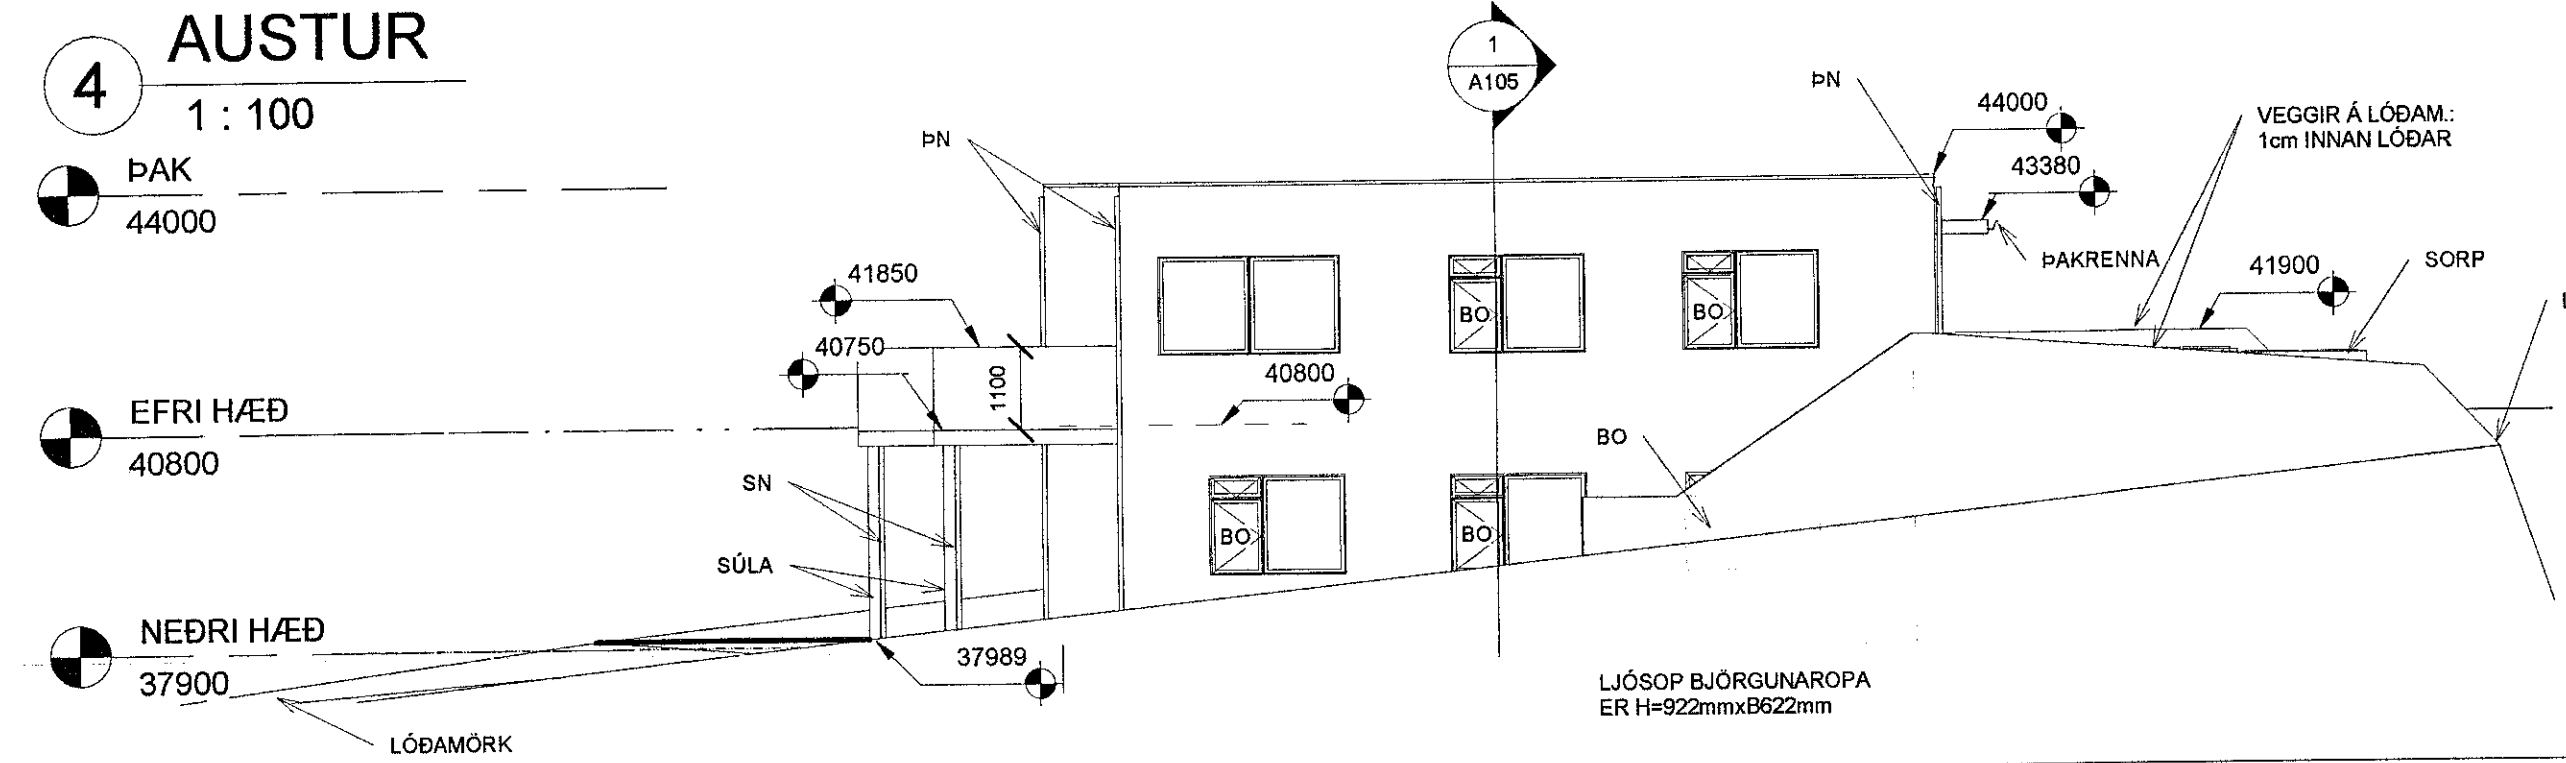

Samþykkt þann
24. júlí 2019
Byggingafulltrúinn í Hafnarfjörð
[Signature]

*F.h. SHS
Áni My*

| Nr. | Lýsing | Dagur |
|-----|-----------------|------------|
| 1 | ATH. FRÁ BYGGF. | 11.06.2019 |
| 3 | ATH. FRÁ BYGGF. | 15.07.2019 |
| | | |
| | | |
| | | |
| | | |
| | | |
| | | |
| | | |

Fríðrik Ólafsson,
Verkfæðingur - 240753-2439,
Gsm: 8965548, Netfang: offidrik@gmail.com
Reykjafold 14 - 112 Reykjavík

| | |
|-------------------------------|------------|
| VIKURSKARÐ 12 - HAFNARFJÖRÐUR | |
| ÚTLIT HLIÐA HÚSA | |
| Verknúmer | FO12201730 |
| Dagur | 01.06.2019 |
| Teiknari | FÓ |
| Samþykkt | FÓ |
| A104 | |
| Kvarði | 1 : 100 |