




1 SNID 1  
1 : 100

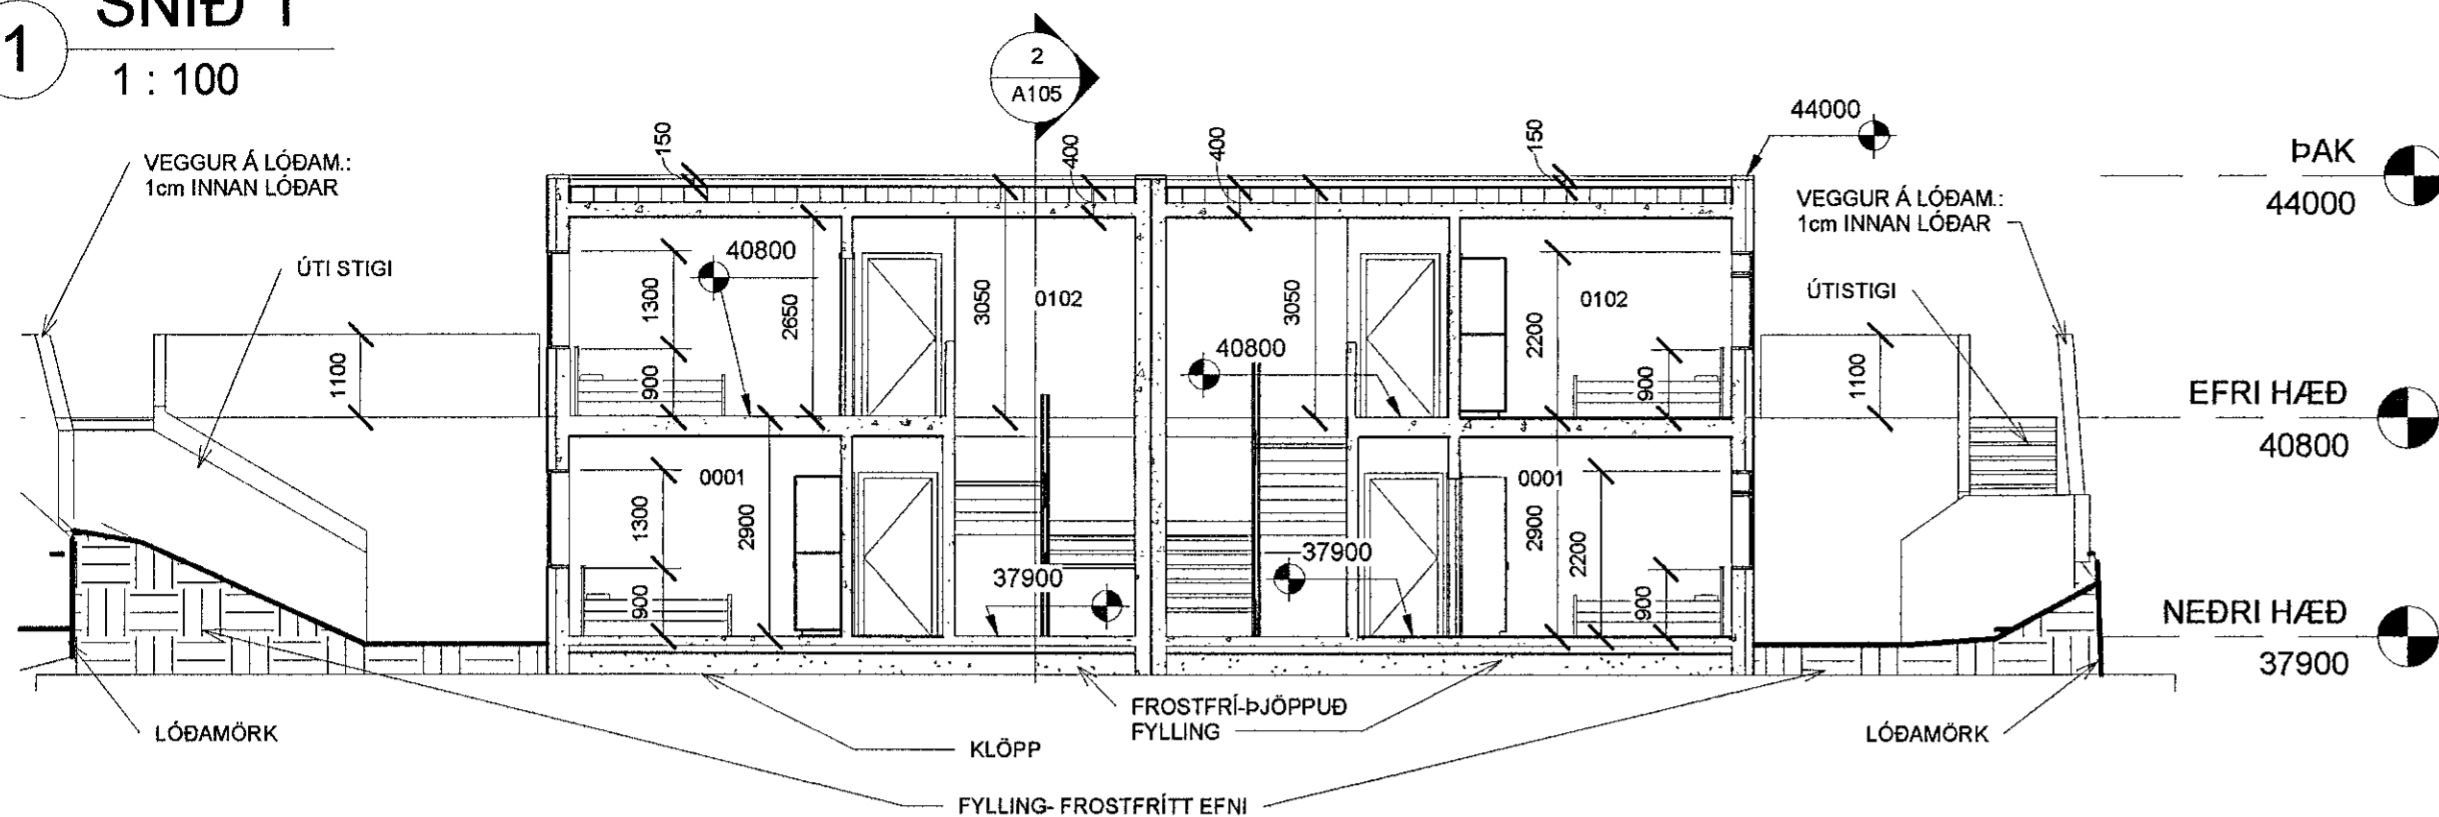

2 SNID 2  
1 : 100

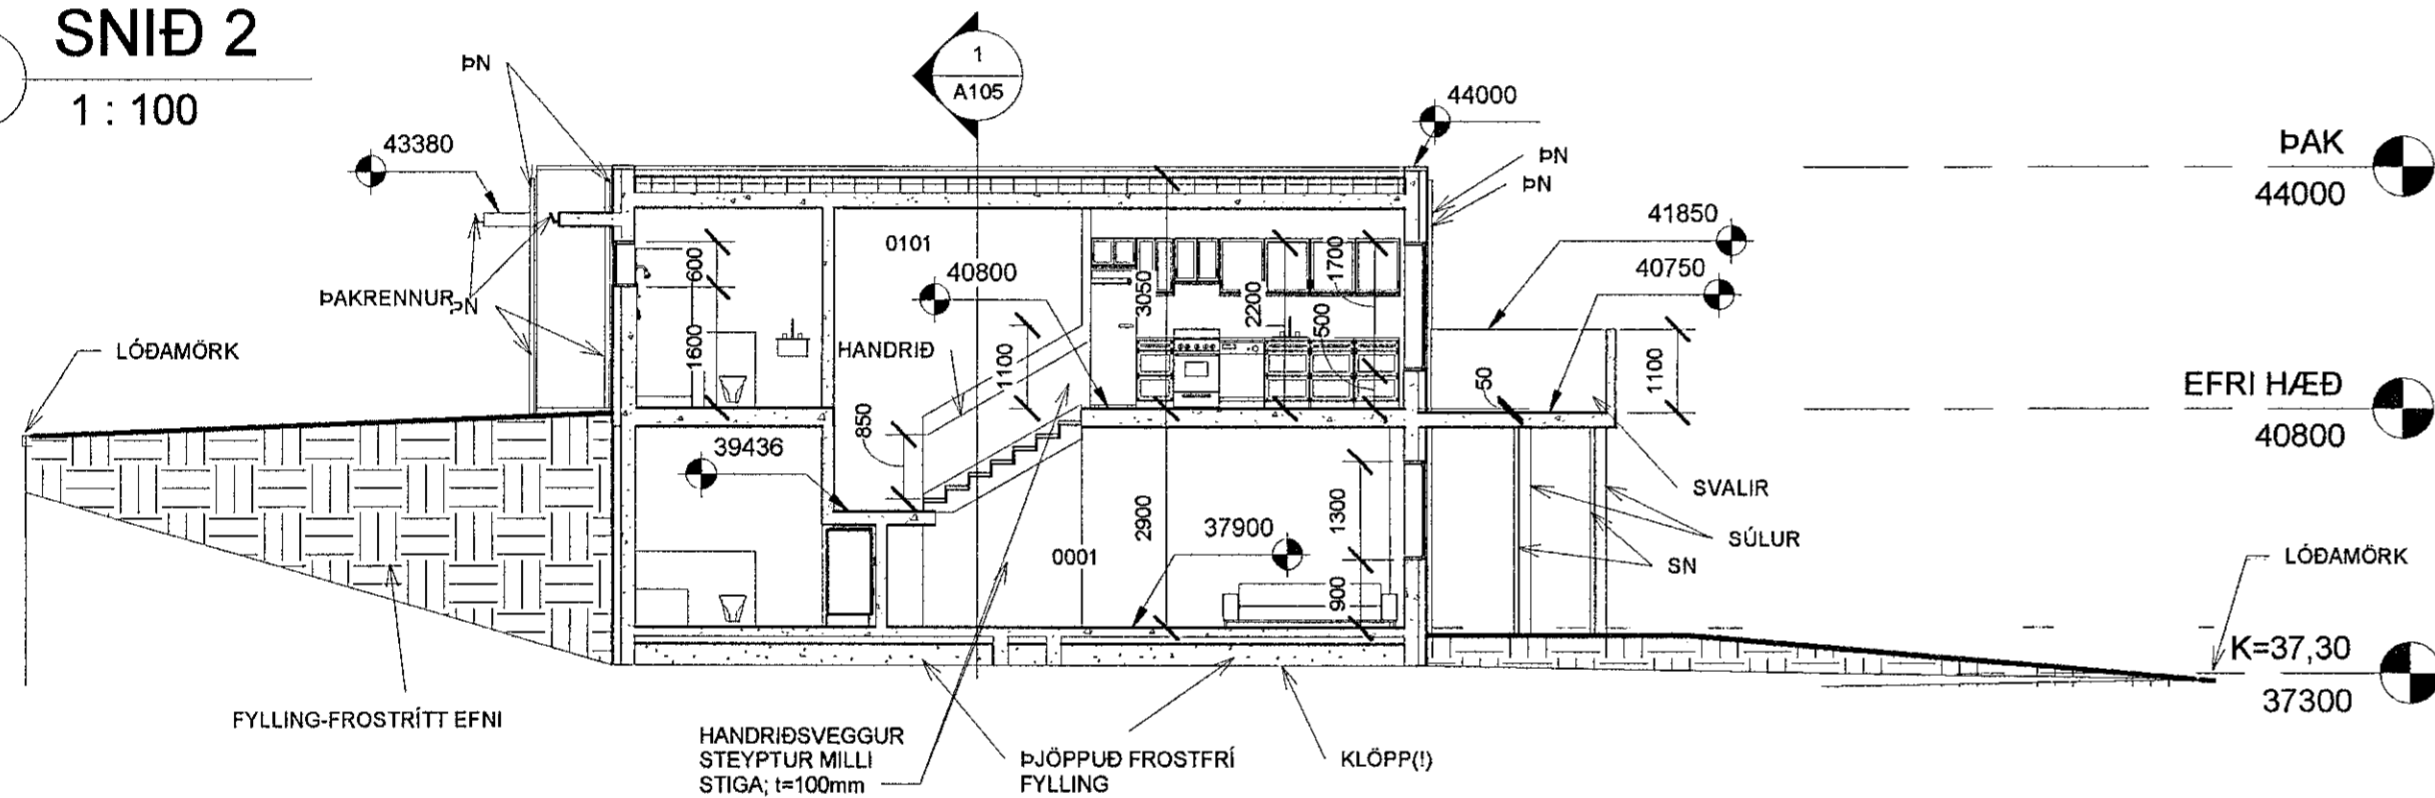

AFSTÖÐUMYND  
1:500

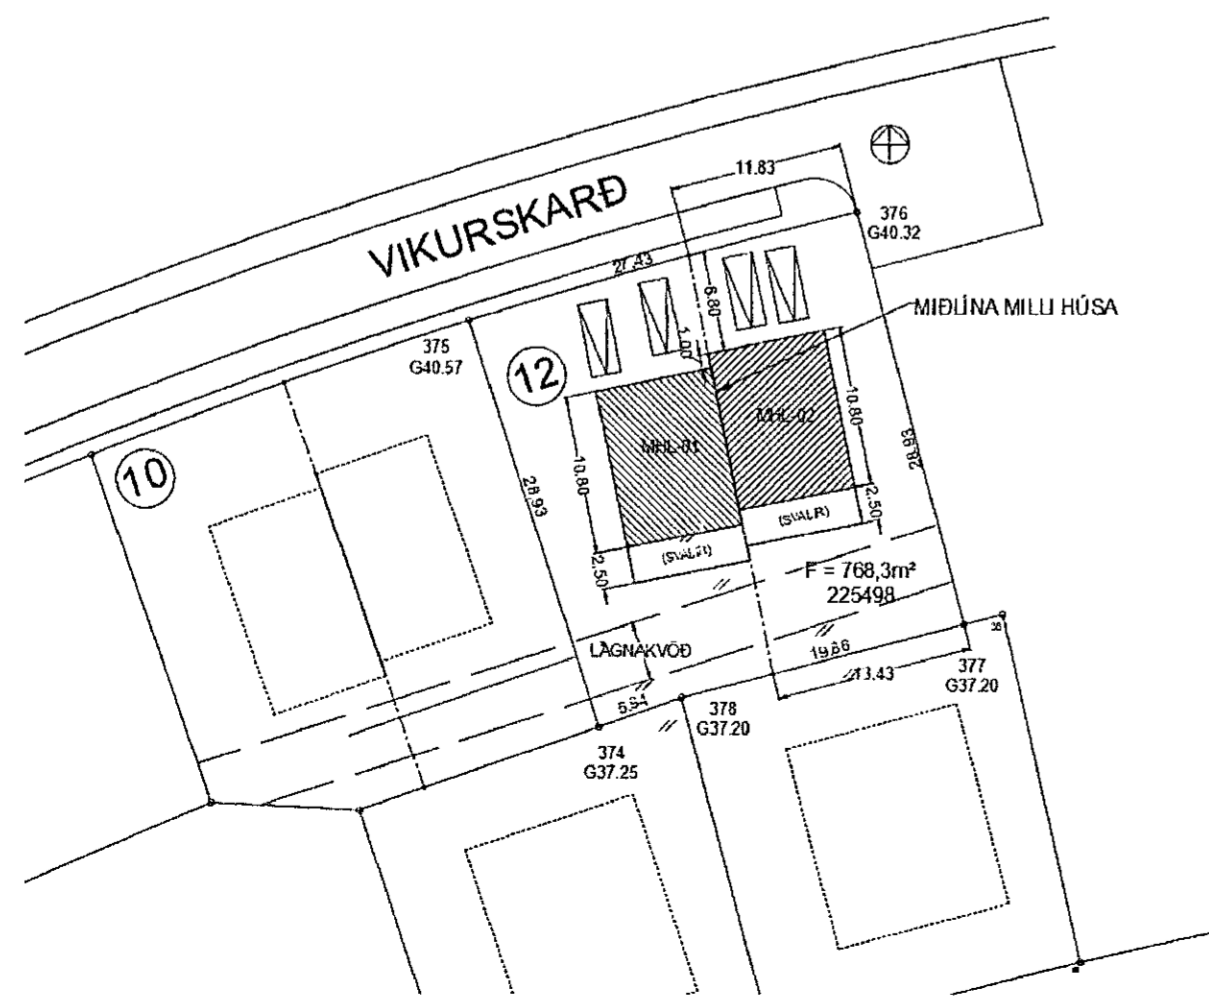

ÚTSETNING HÚSA VIKURSKARÐS 12:

Í STAÐ 11.83 METRA FRÁ P376 Í ÁTT AÐ P375 OG Í STAÐ 13.43 METRA FRÁ P377 Í ÁTT AÐ P378 ER DREGIN MÍDLÍNA MILLI HÚSA.

Á MÍDLINU, 6,8 METRA Í SUÐUR FRÁ PUNKTINUM Á LÍNU MILLI P376 OG P375 ER HÚSHORN MHL 02.

HÚS ERU EKKI HORNRETT Á NEINAR LÓÐALINUM NÉ LÓÐARHORN HORNRETT.

TEIKNINGAVEFUR HAFNARFJARÐAR ER GAMALL - HEFUR VÍST EKKI VERIÐ UPPFÆRÐUR LENGI - FÓ/1.06.2019.

Samþykkt þann

24. júlí 2019

Byggingafulltrúinn í HAFNARFJÖRÐUR

F.h. SHS  
Alvi Jónsson

Nr.	Lýsing	Dagur
1	ATH. FRÁ BYGGF.	11.06.2019

Fríðrik Ólafsson,  
Verkfræðingur/240753-2439,  
Gsm: 8965548, Netfang: ofridrik@gmail.com  
Reykjafold 14 - 112 Reykjavík

VIKURSKARÐ 12 - HAFNARFJÖRÐUR	
SNID 1, SNID 2, AFSTÖÐUMYND	
Verknúmer	FO12201730
Dagur	01.06.2019
Teiknari	FÓ
Samþykkt	FÓ
<b>A105</b>	
Kvarði	1:500 & 1:100