




Samþykkt þann  
03. júlí 2019  
Byggingafulltrúinn í Flóríngi

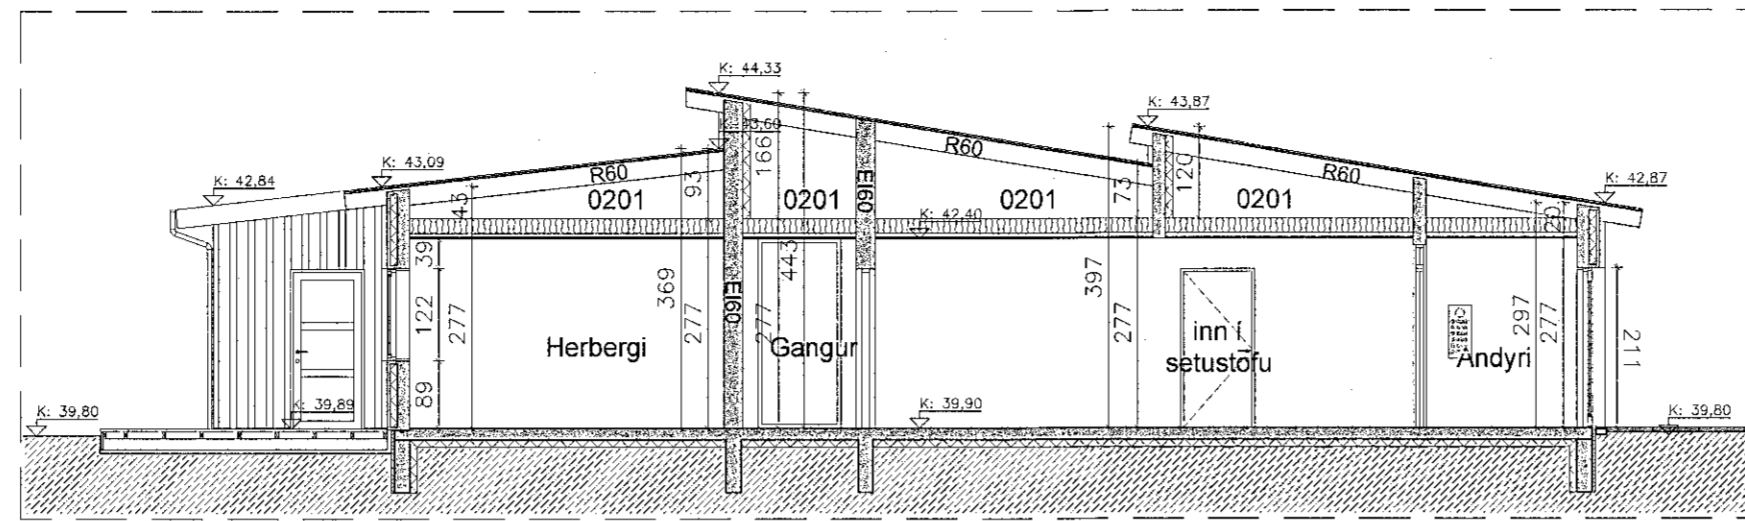


Snið A-A

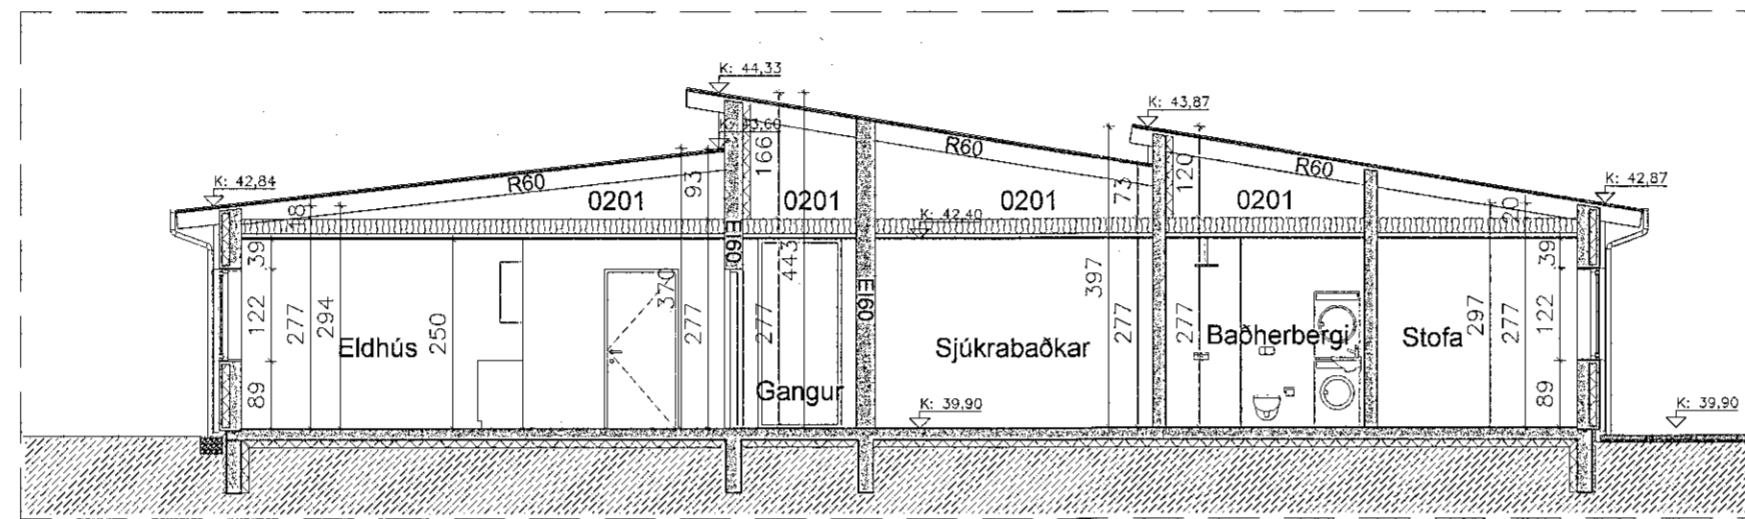


Snið B-B

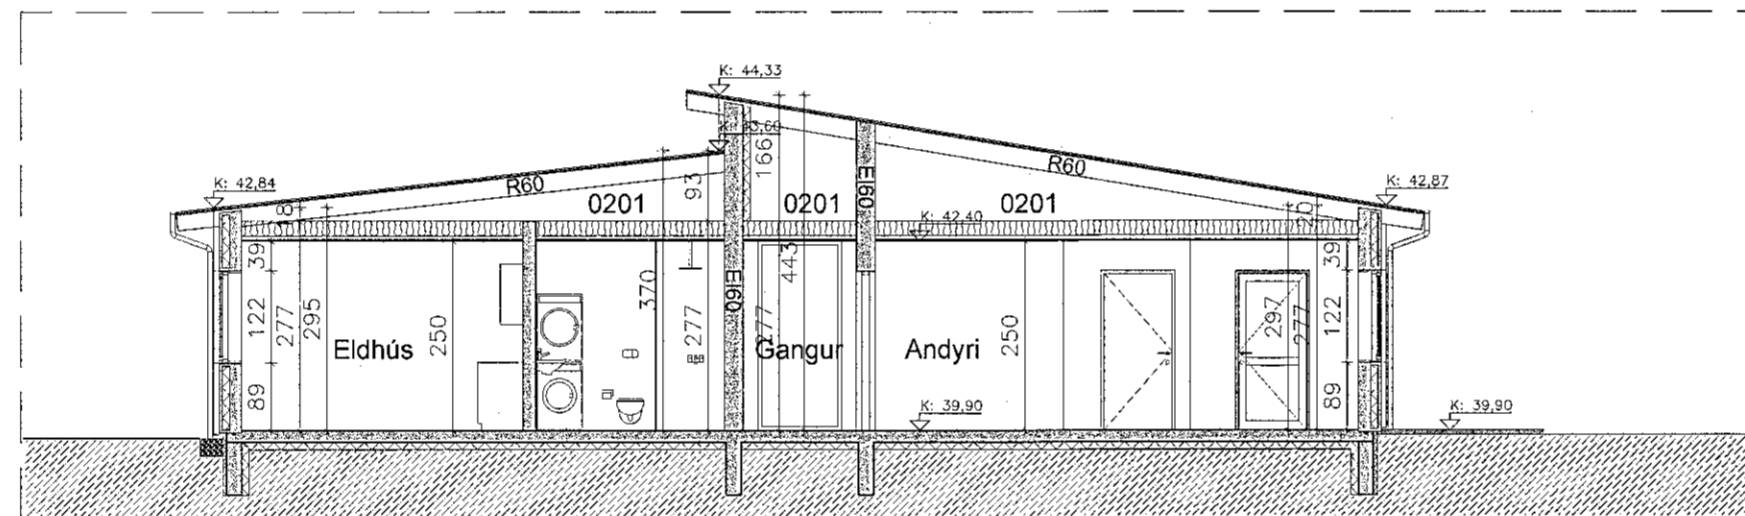

Snið C-C

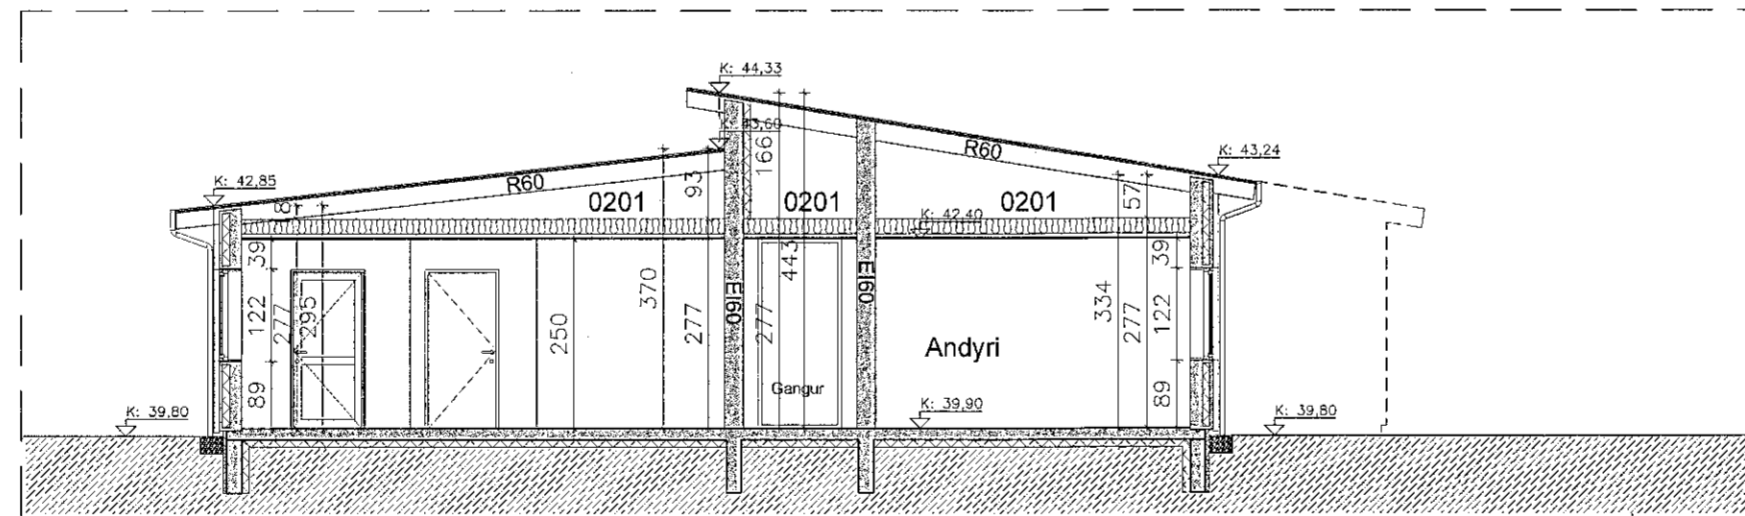


Snið D-D

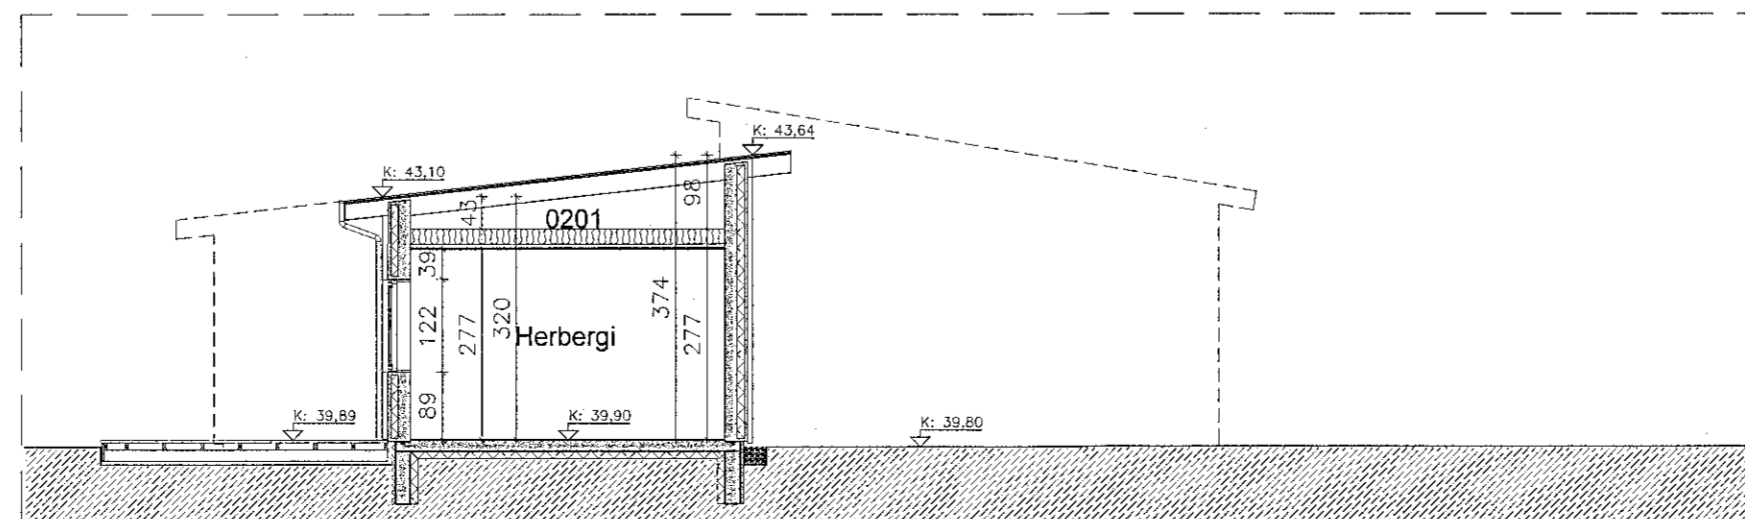

Snið E-E

Landnúmer : L223088  
Staðgreinir : 1400-1-98700450  
Fasteignarnúmer : F2354474  
LR : Loftræsting  
BO : Björgunarop  
R : Reikskynjari  
NF : Gólfniðurfall  
SL : Handslökkvitæki  
! : Stjörnstöð brunaviðvörðunarkerfis.

Breyting 26.06.19 - B: Gluggi fyrir ofan útihurð í andyni og gangnum tekin út. Opnanlegt fag tekið út í glugga í gangnum.  
Breyting 04.06.19 - A: Málsetningar fyrir hæðir lagfærðar.

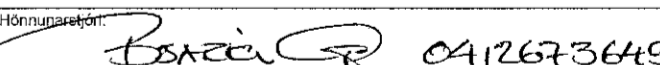Hönnunareignir:  0412673649

Helli verki: Öldugata 45, Búsetukjarni.

Verkefni: Öldugata 45, Búsetukjarni.

Helli teikningar: Snið A-A, B-B, C-C, D-D og E-E

Dags: 06.05.2019 Hanna: SPJ Yfirlið: SPJ Teiknað: SPJ

**Sturla Þór Jónsson Arkitekt FAI**

Stýrismannastígur 13, 101 Reykjavík, Sími 695-1752, sturla.jonsson@gmail.com, KT.280465-4459

Bláskærar:	Málkvæði:	Verknúmer:	Númer teikningar:	Breikng:
A2	1:100	1102	1102-01-04	B

