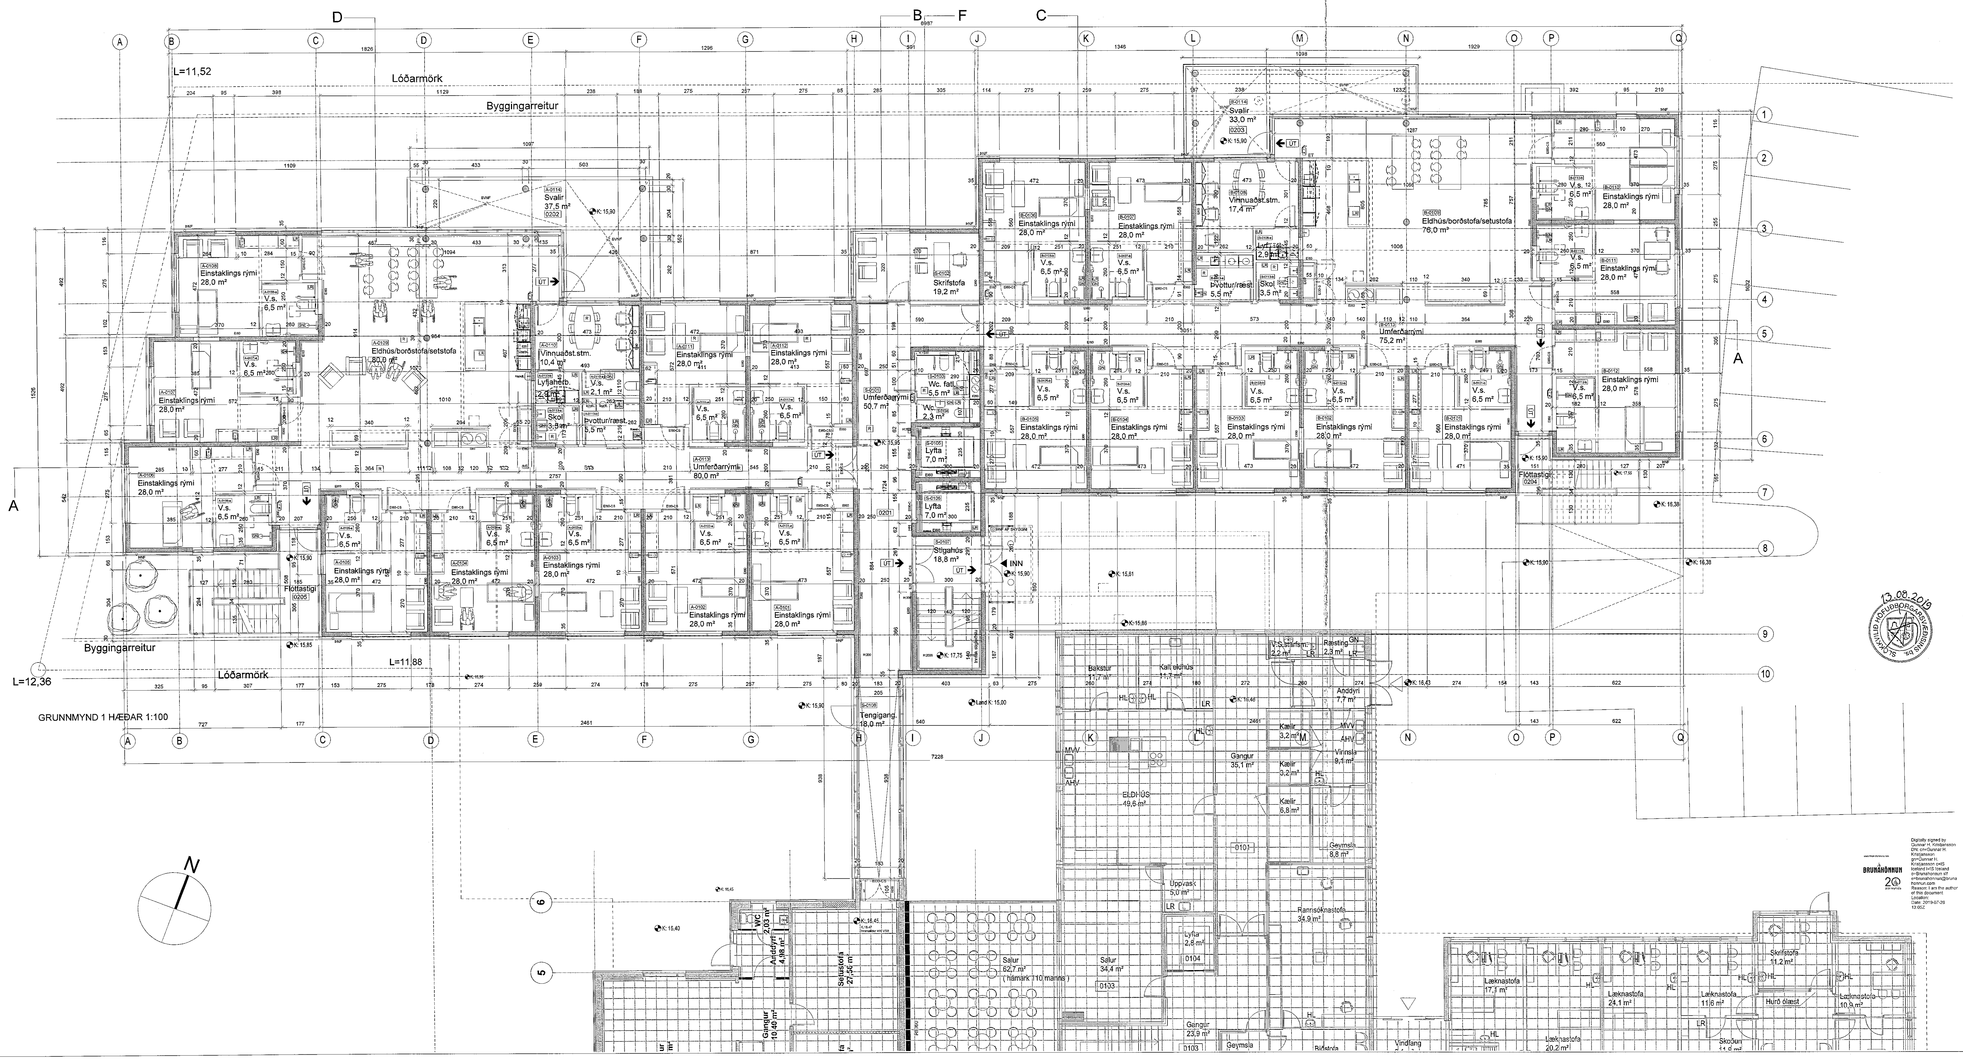
L=11,52
Lóðarmörk
Byggingarreitur
L=12,36
Byggingarreitur
Lóðarmörk
L=11,88
GRUNNMYND 1 HÆÐAR 1:100
Svalir 37,5 m²
Svalir 33,0 m²
Svalir 2,0 m²
Einstaklingsrými 28,0 m²
Eldhús/borðstofa/setstofa 80,0 m²
Eldhús/borðstofa/setstofa 76,0 m²
Vinnuaðst.stm. 10,4 m²
Vinnuaðst.stm. 17,4 m²
Lyftuhús 2,4 m²
Skrifstofa 19,2 m²
Þvottur/ræst. 5,5 m²
Skol 3,5 m²
Umferðarrými 50,7 m²
Umferðarrými 75,2 m²
Wc fat. 5,5 m²
Wc 2,3 m²
Lyfta 7,0 m²
Stigahús 18,8 m²
Flóttastigi
Tenging 18,0 m²
Bakstur 11,7 m²
Kæli eldhús 11,2 m²
Þvottahús 2,2 m²
Ræsting 2,3 m²
Aðstaða 7,7 m²
Gangur 35,1 m²
Kæli 3,2 m²
Kæli 3,2 m²
Kæli 6,8 m²
Virkisla 9,4 m²
ELDHÚS 49,8 m²
Geymsla 8,8 m²
Uppvask 5,0 m²
Ræstiskápur
Ræstiskápur
Ræstiskápur