



Samþykkt þann
14. ágú. 2019
Byggingafullgáinn í Hafnarfjörð

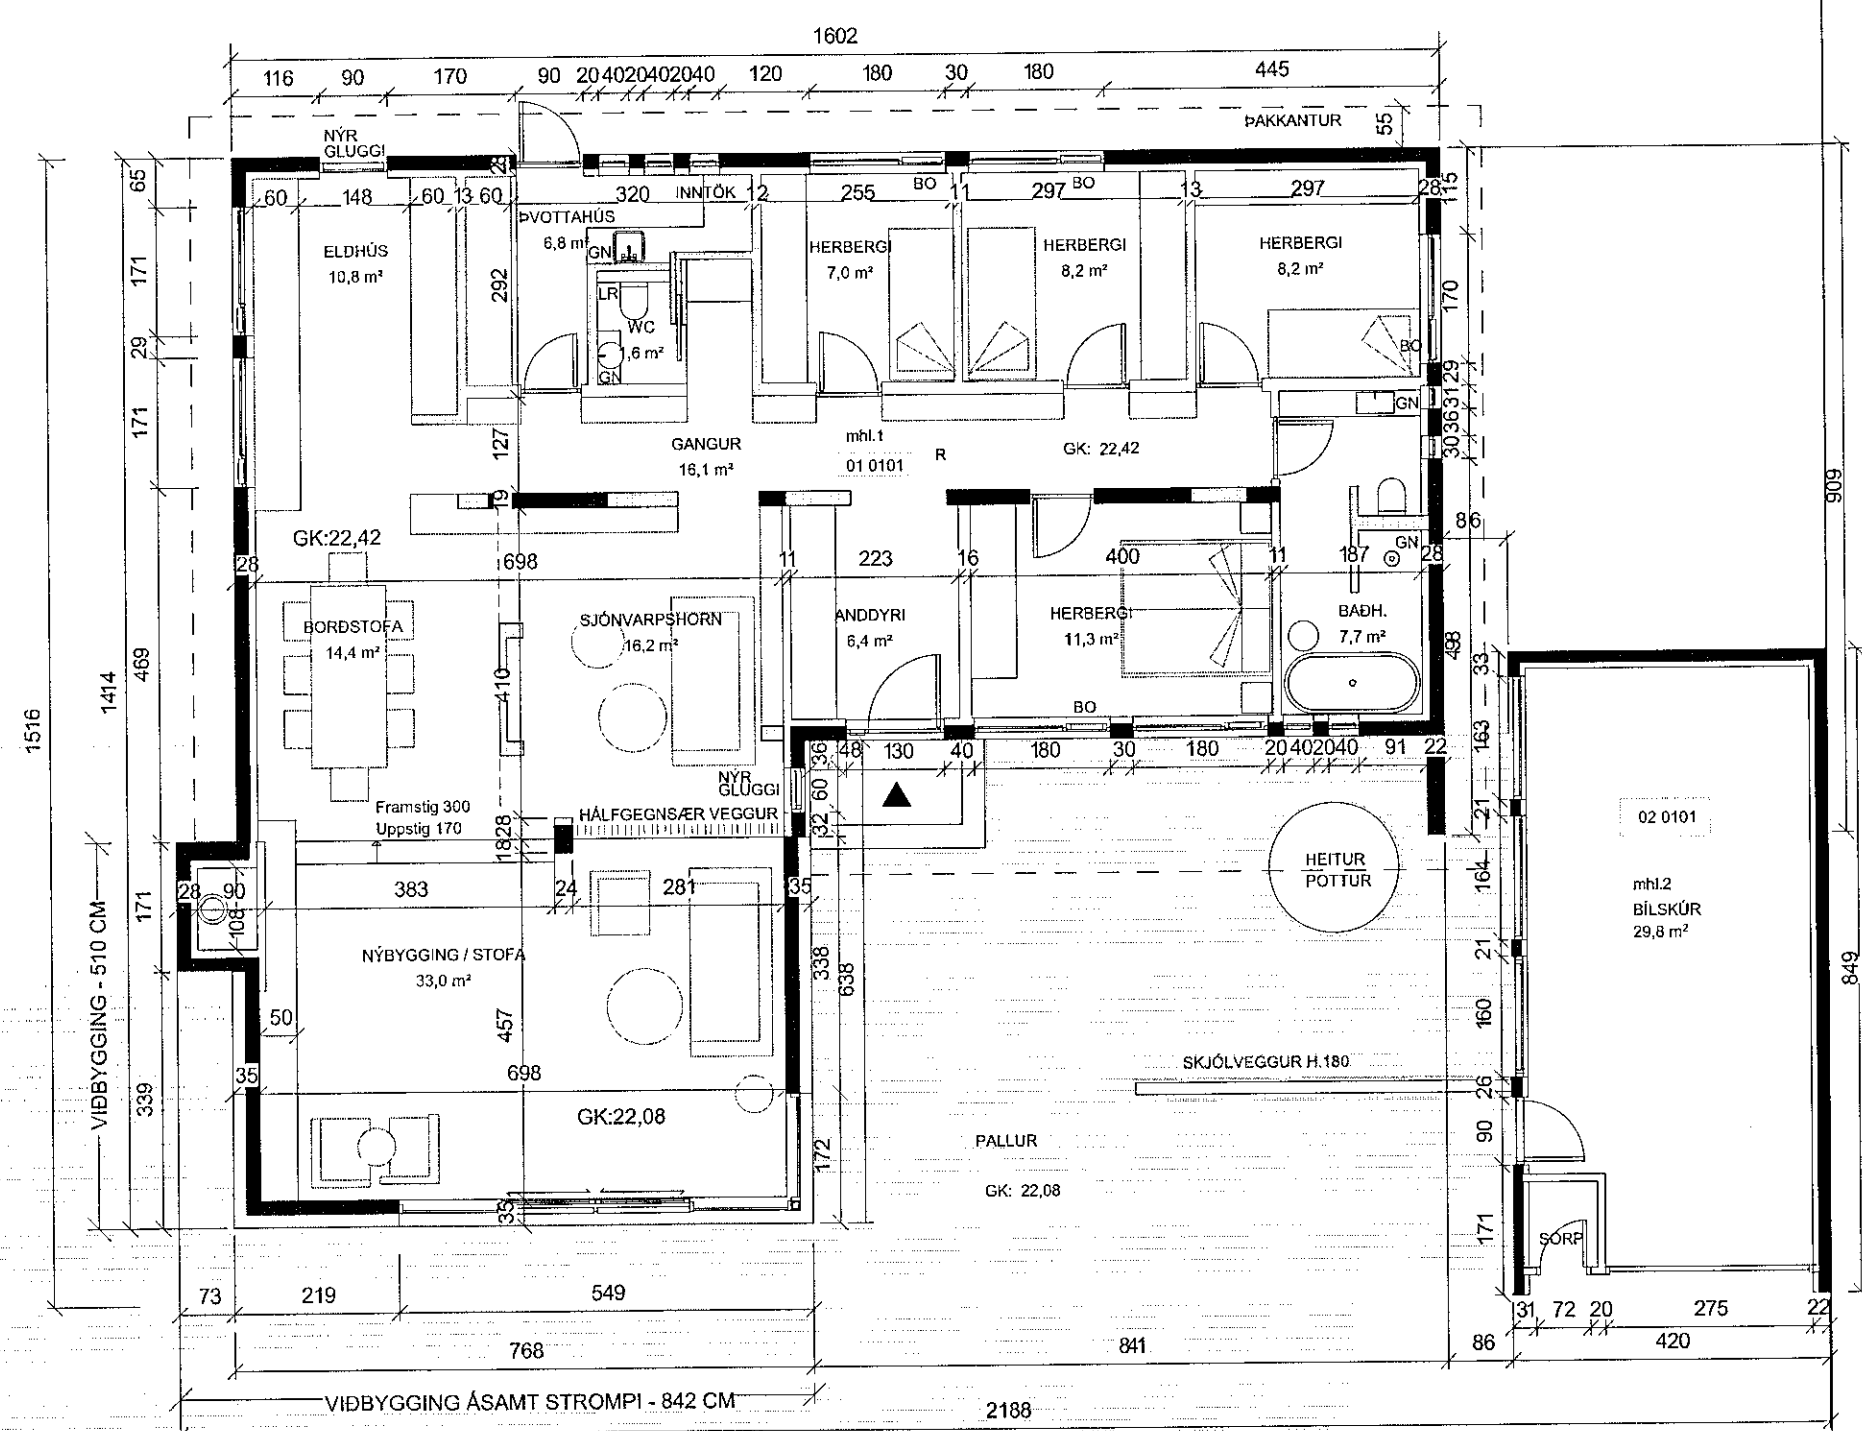

SKÝRINGAR

K	HÆÐ LANDS Á LÓÐARMÖRKUM
GK	HÆÐ ADALGÖLFIS
▲	INNGANGUR
GN	GÖLFNIDURFALL
P	BÍLASTÆÐI
LR	LOFTRÆST RÝMI
R	REYKSKYNJARI
BO	BJÖRGUNAROP

BREYTING	DAGSETNING	TEIKN
e:		
d:		
c:		
b:		
a: Málsetningar stækkaðar, núverandi þak sýnt skýrar á sneiðingu. Rýmisnr. þakrýmis breytt í 0102.	19-08-01	JEJ

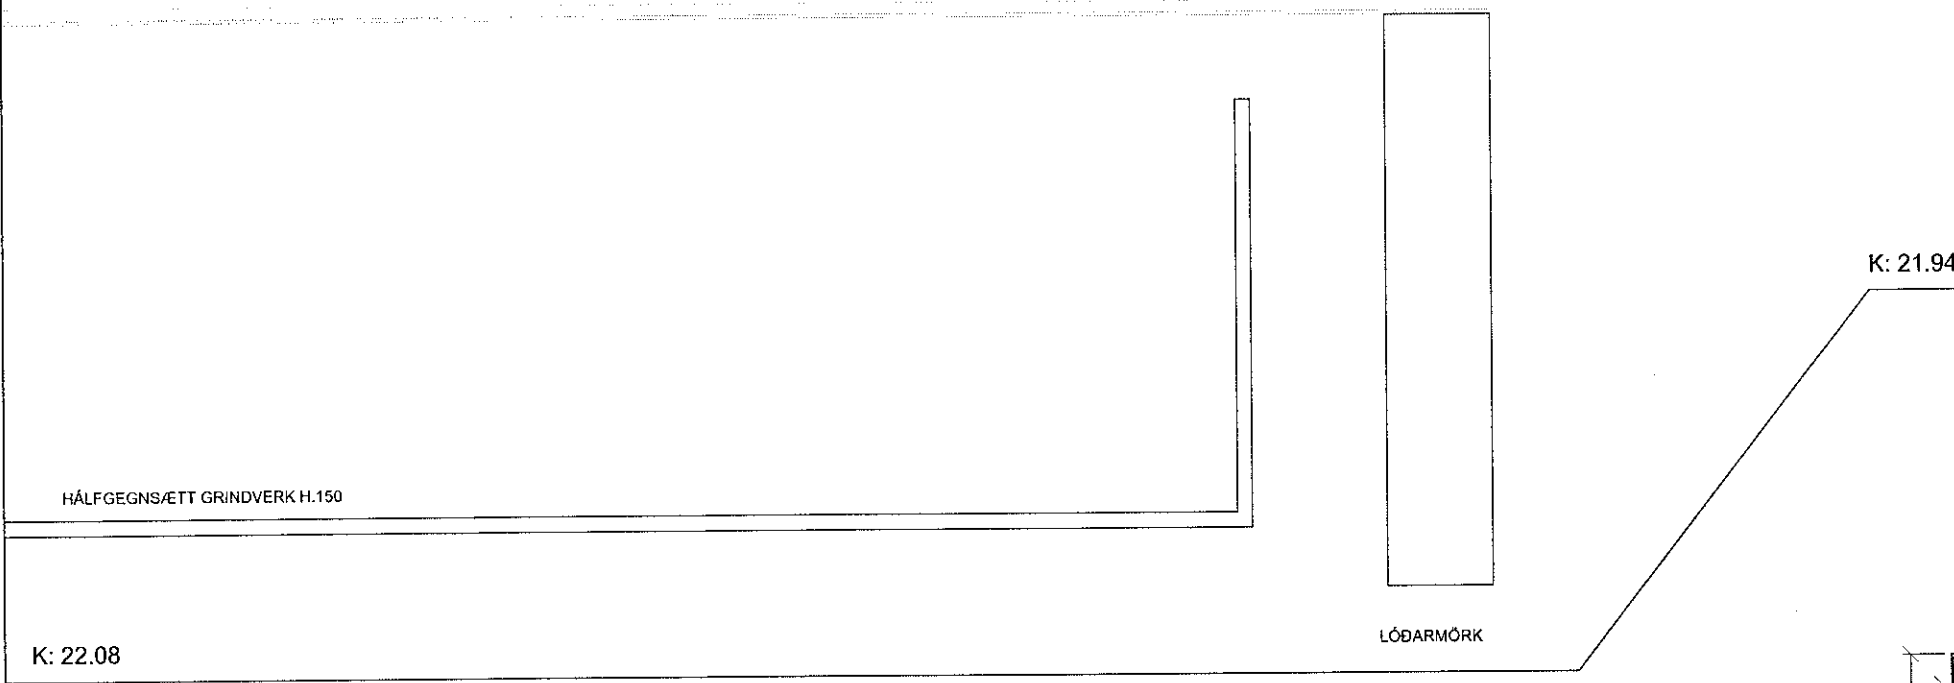

GRUNNMYND
mkv: 1 : 100

VESTURVANGUR 46

HAFNARFJÖRÐUR
ADALUPPDRETTIR
GRUNNMYND, SNID

REYKJAVÍK Dags.19-07-16

BREYTT 19-08-01 BREYTING A


HANNAÐ LBS/JEJ TEIKNAD LBS YFIRFARID JEJ

KVARDI 1 : 500 og 1:100 BLADST/ERD A2

SAMBYKKT JÓHANNA EIRA JÓNSSON KT. 090982-3549

TEIKNISTOFA ARKITEKTA
GYLFI GUDJÓNSSON
OG FÉLAGAR ehf.
arkitektar fai

VEGMÚLA 2 108 REYKJAVÍK SÍMI 552 8740
KAUPANGI VID MÝRARVEG 600 AKUREYRI SÍMI 461 5508
NETFÖNG: johann@teikna.is, ami@teikna.is VEFFANG: teikna.is

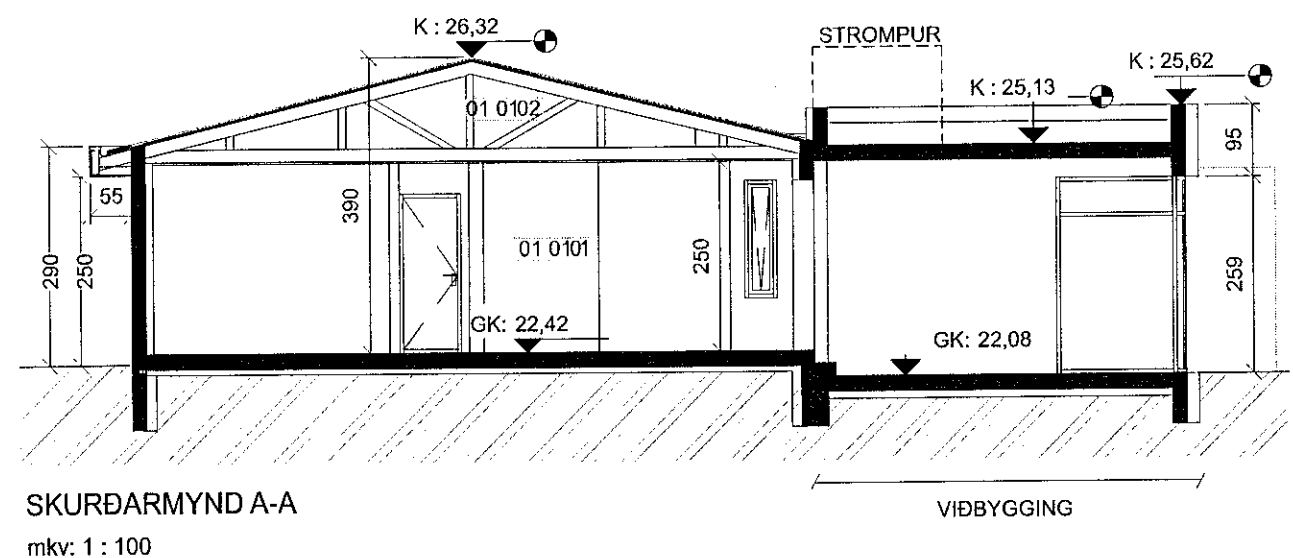

SKURDARMYND A-A
mkv: 1 : 100