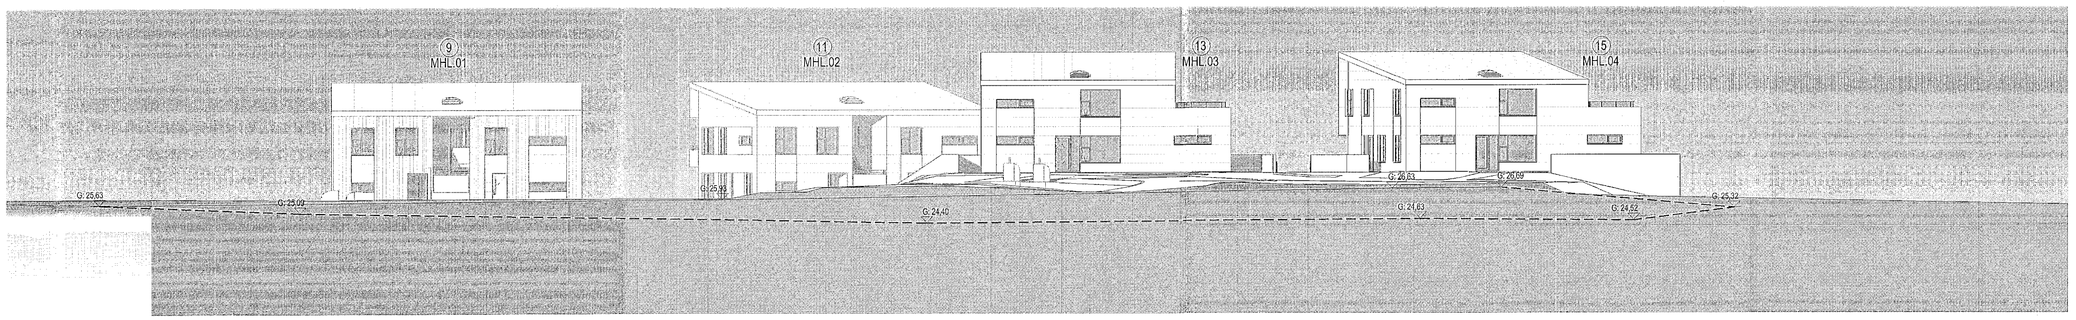

Norður útlit
1 : 200

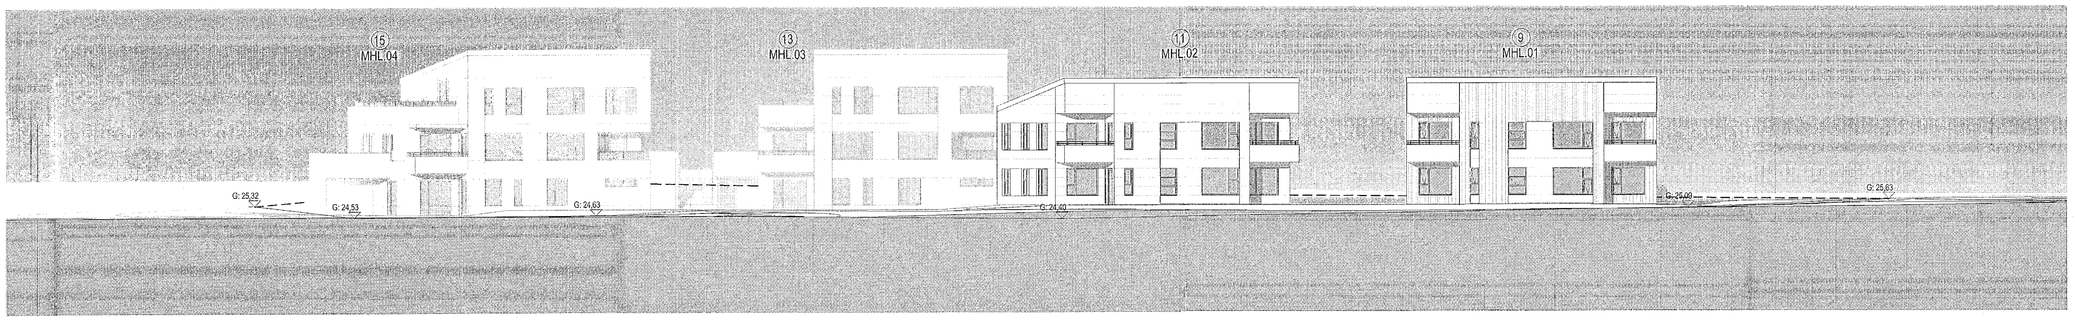

Suður útlit
1 : 200

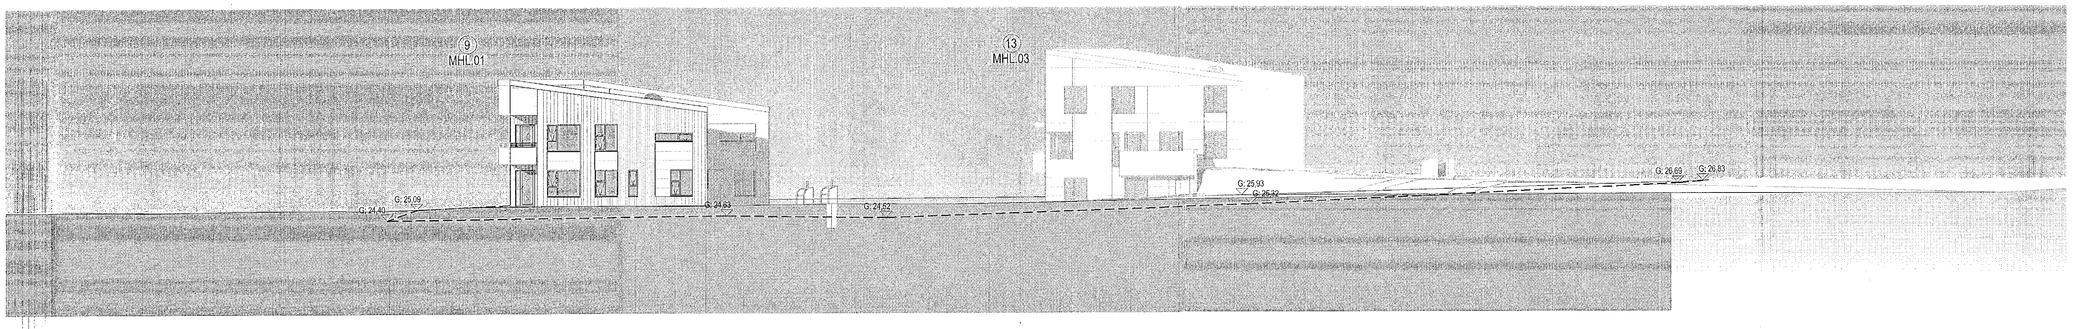

Austur útlit
1 : 200

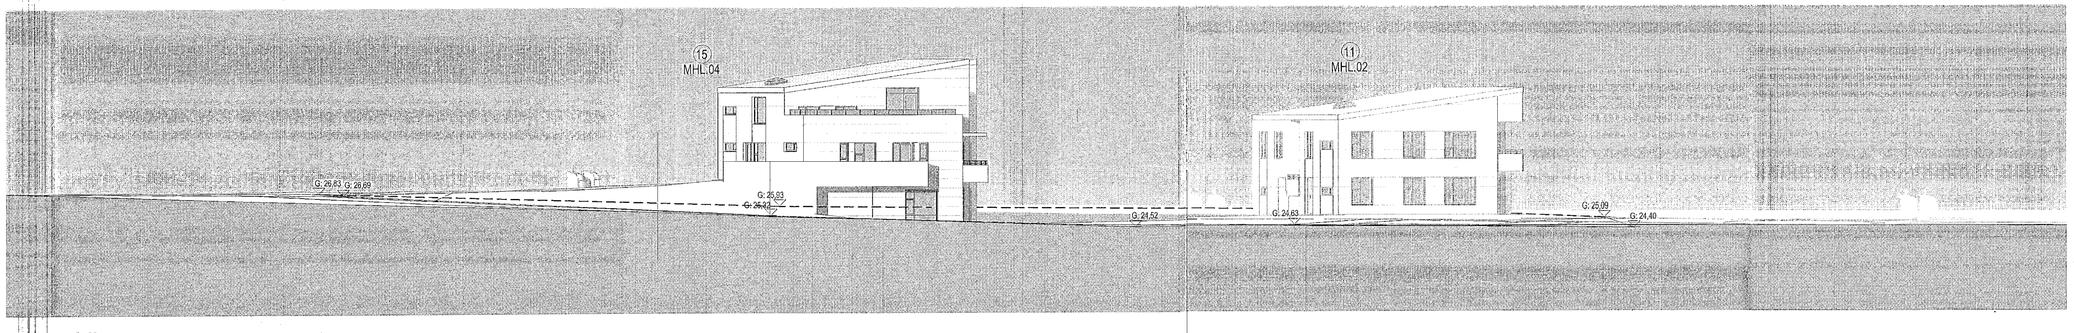

Vestur útlit
1 : 200

Samþykkt þann
19. júní 2019
Byggingafulltrúinn í Hafnarfirði

Tákn

GN	= Gólfniðurfall	**Brunatákn**
bN	= Þakniðurfall	
SN	= Svalaniðurfall	**Veggir og hæðaskil**
LR	= Loftræsting	EI60
VLR	= Vélknúin loftræsting	EI90
PK	= Póstkassar	A-EI60
NL	= Neyðarljós	A-EI120
BO	= Björgunarop	REI60
R	= Reykskynjari	REI120
HSL	= Handslökkvilæki	A-REIM120
ÚT	= Merktur útgangur	
HV	= Hitaveita	
VV	= Vatnsveita	**Hurðir**
RR	= Rafmagnsveita	EI30-CS
ÚK	= Útkrani	EI30-CS
DS	= Dyrasími	EI60-CS
		Gluggar
BO	= Fellistigi við björgunarop	EI30
	= Brunaslanga	
	= Stigleiðsla	
	= Stigleiðsla út	
	= Stjórnstöð brunaviðvörunarkerfis	
	= Inntak	
	= Bílastæði fyrir fatlaða	

Digitally signed by Gunnar H. Kristjansson
DN: cn=Gunnar H. Kristjansson, o=Gunnar H. Kristjansson c=IS
Iceland IHS Iceland o=Brunahonnun slf, e=brunahonnun@brunahonnun.com
Reason: I am the author of this document
Location:
Date: 2019-06-11 11:30Z

Útg.	Dags.	Lýsing	Nafn

1:200 0 2 4 6 8 10 m

KRark
Kristinn Ragnarsson arkitekt ehf.
Hlíðasmári 19 - 2.hæð , 201 Kópavogur , Ísland
S. 564.2255 . Fax. 544.4225
Kt. 581298.3589 . www.krark.is . krark@krark.is

Stuðlaskarð 9-15

Hafnarfjörður

Landnúmer:	214654	**Staðgreinir:**	1400-1-56600090

Fjölbýlishús

Hæðarlega lóðar. Útlit

Aðaluppdrættir

Hönnun:	MS.RCM	**Verknúmer:**	16088IF
Verkefnastjóri:	RCM	**Mælikvarði:**	
Teiknað:	MS	**Dagsetning:**	11.03.2019
Yfirfarið:	RCM	**Blað:**	**Útgáfa:**
Samþykkt: Kristinn Ragnarsson Kt. 120944.2669		L201	

Copyright © KRark . Hönnuður áskilur sér allan rétt á teikningum – Fjölföldun er háð skriflegu samþykki

Plot: 06.03.2019
Save: 7.6.2019 12:35:31
Skrá: C:\Verkefni\16088IF-Stuðlaskarð 9-15 Haf\16088IF-Stuðlaskarð 9-15 Haf-MS.rvt

A1