




Norður útlit
1 : 200

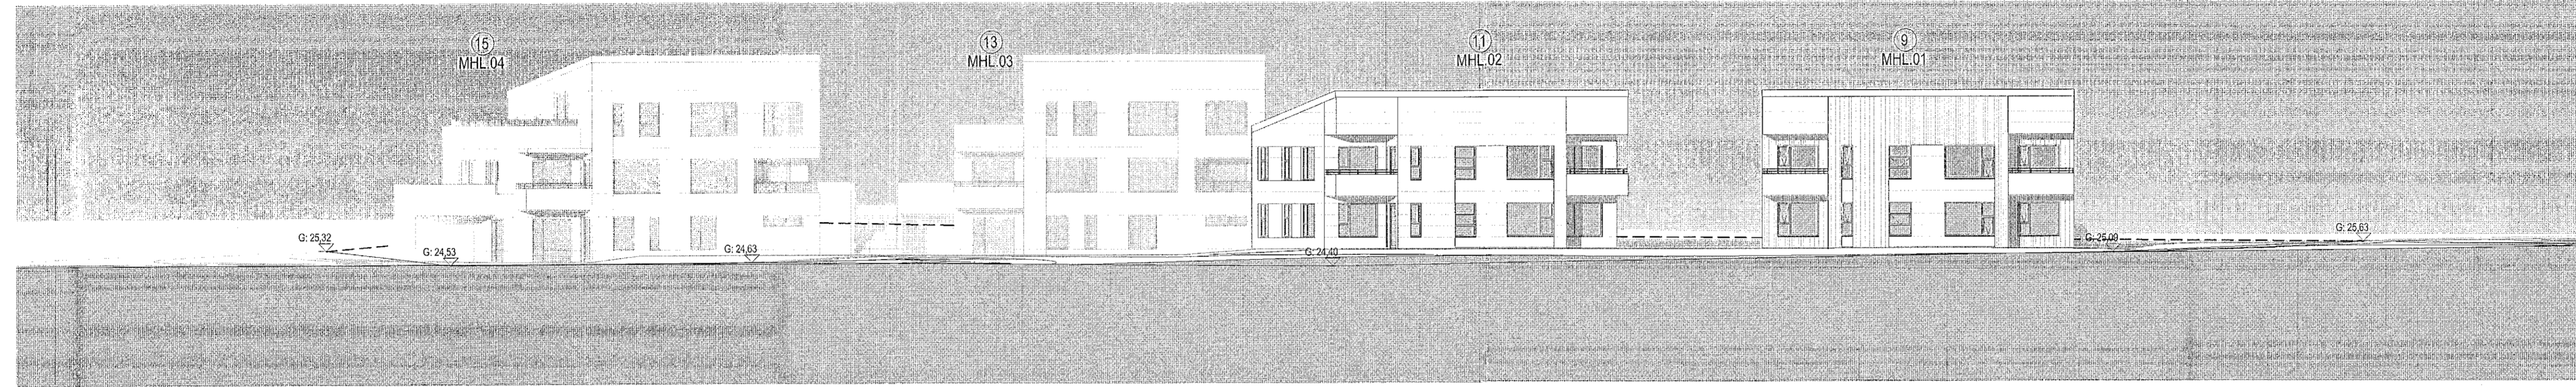

Suður útlit
1 : 200

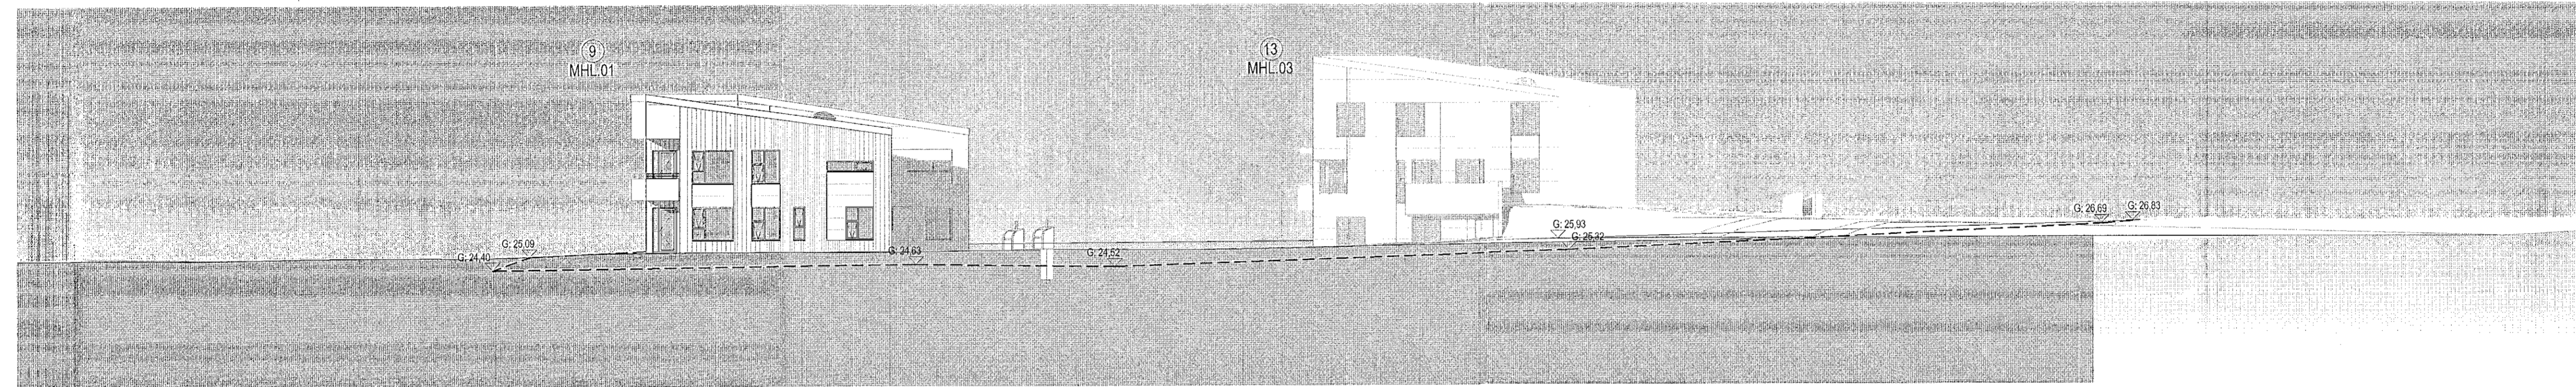

Austur útlit
1 : 200

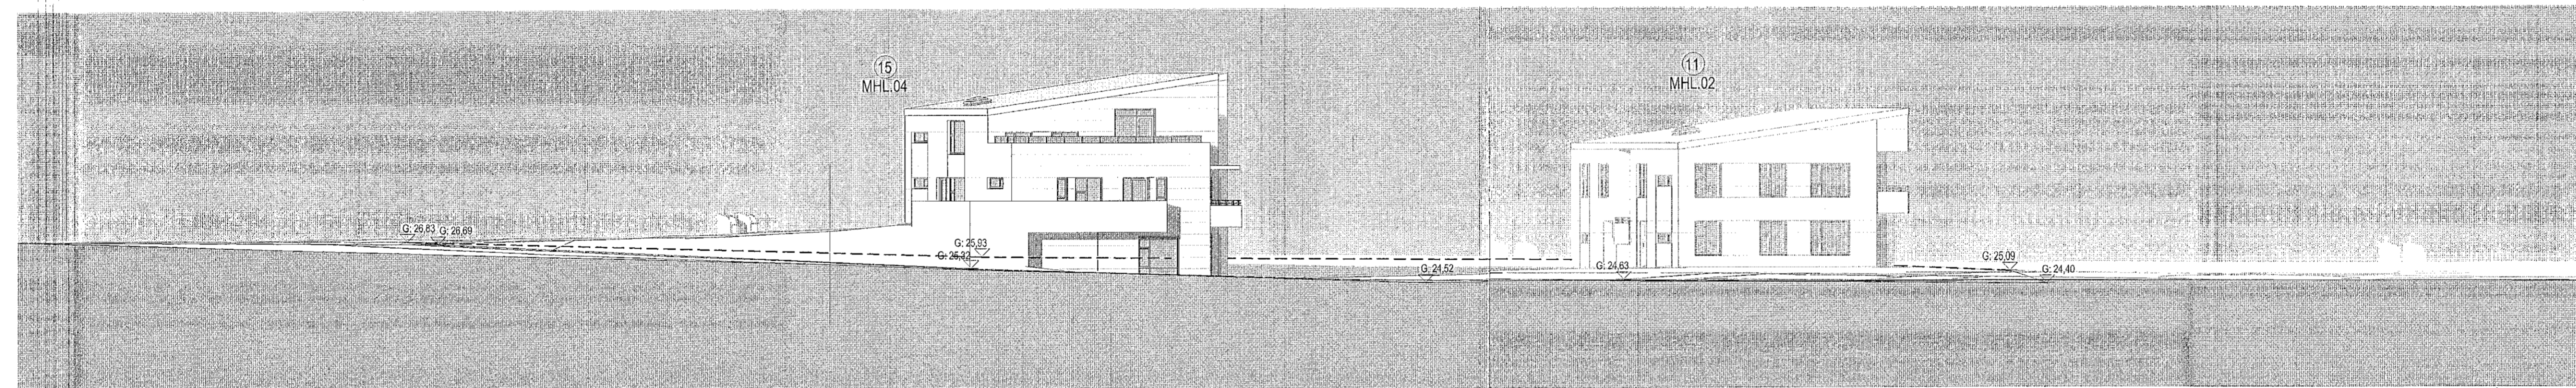

Vestur útlit
1 : 200

Tákn

GN	= Gólfúrfaill	Brunatákn	
PN	= Þakúrfaill	Veggir og hæðaskil	
SN	= Svalarúrfaill	EI60	
LR	= Loftþræðing	A-EI60	
VLK	= Vélfræðing loftþræðing	A-EI120	
FK	= Þökassar	REI60	
NL	= Neyðarstígs	REI120	
BO	= Býggunarop	A-REI120	
R	= Reykjavagnstíli		
HSL	= Handstúkkvél		
ÚT	= Merkur útgangur		
HV	= Hlávella		
VV	= Vatnsvella		
RR	= Rafmagnsvella		
ÚK	= Útkerfi		
DS	= Dyreslíni		
		Hurðir	
		E30-CS	
		EI30-CS	
		EI60-CS	
		Göngur	
		E30	
80	= Félagsljóð býggunarop		
81	= Brunadanga		
82	= Sögjuðsa		
83	= Sögjuðsa út		
84	= Sjómstöð brunavörðunarkerfi		
85	= Inntak		
86	= Blástæði fyrir fatalaða		

Digitally signed by
Gunnar H. Kristjánsson
DN: cn=Gunnar H.
Kristjánsson, o=Kirkjan
H. Kristjánsson e=H.
Kristjan@brunahonun.is
c=Island, ou=Brúna
honun, email=Gunnar.
Kristjan@brunahonun.is
Reason: I am the author
of this document.
Location:
Date: 2019.06.11
11:35Z

BRÚNAHÖNNUN
20
ÁR
1987

Útg.	Dags.	Lýsing	Nafn



KRark Kristinn Ragnarsson arkitekt ehf.
Hlíðasmár 19 - 2.hæð, 201 Kópavogur, Ísland
Sí. 554 2255, Fax. 554 4225
Kl. 581298 3899, www.krark.is, krark@krark.is

Stuðlaskarð 9-15
Hafnarfjörður

Landnúmer: 214654 Staðgreinir: 1400-15660090
Fjölbýlishús

Hæðarlega lóðar. Útlit
Aðaluppdrættir

Hönnun:	MS,RCM	Verknúmer:	16088F
Verkefnastjórn:	RCM	Mælikvarði:	
Teknað:	MS	Dagsetning:	11.03.2019
Yfirfarið:	RCM	Blað:	Útgáfa.
Samþykkt:			
Kristinn Ragnarsson Kl. 120944.2669		L201	