




Snið 1
1:100

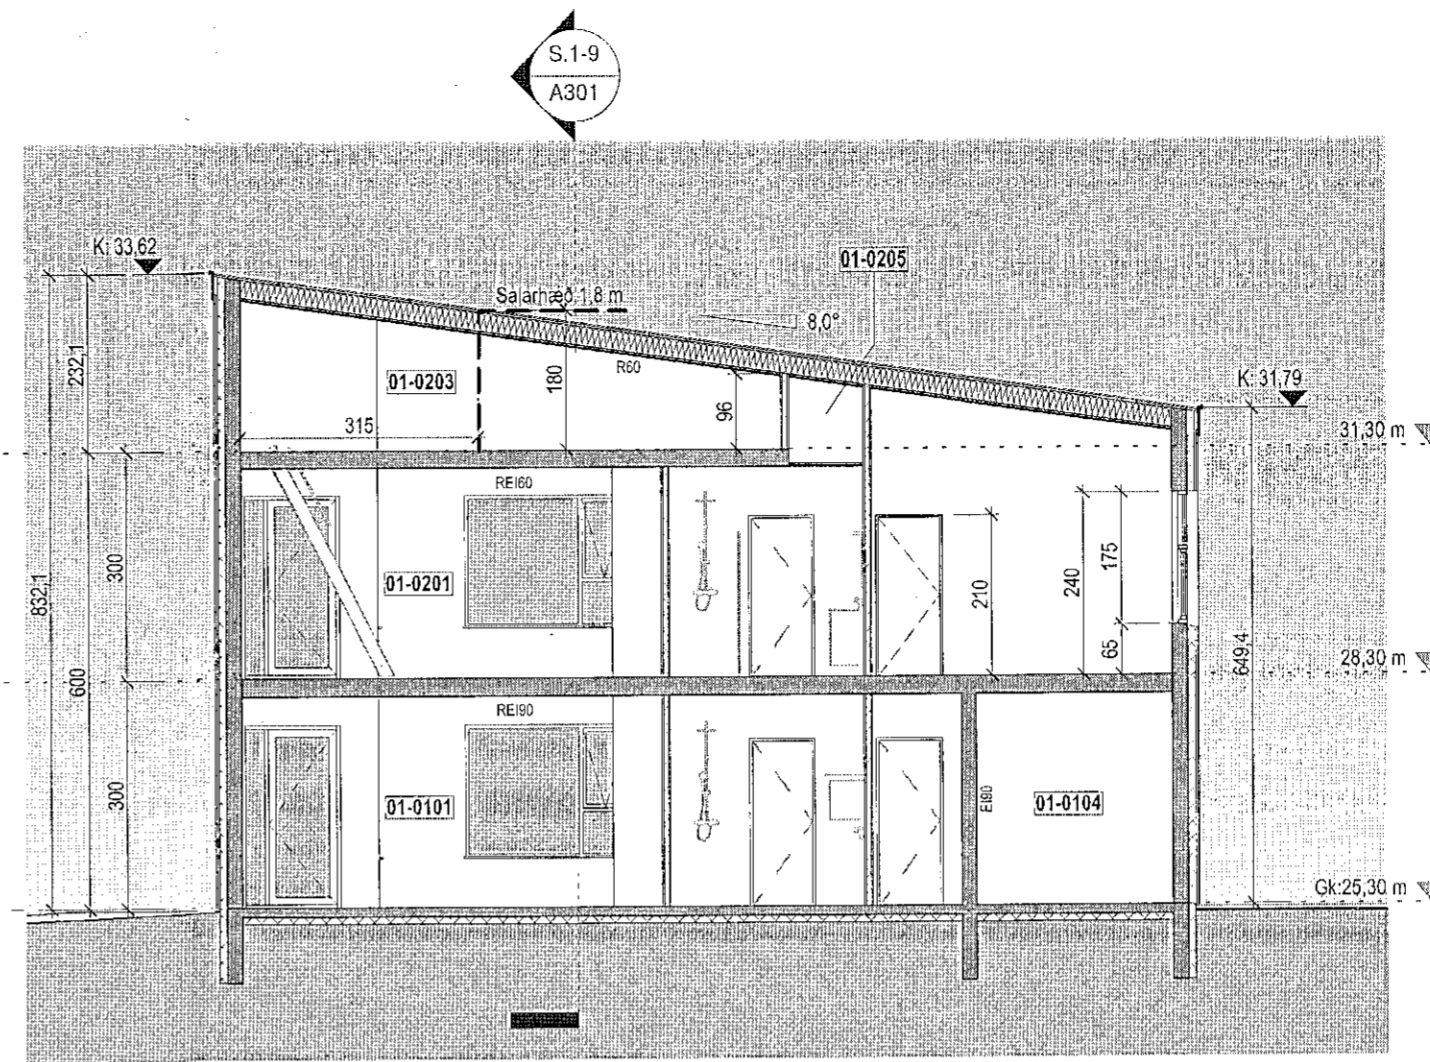

Snið 2
1:100

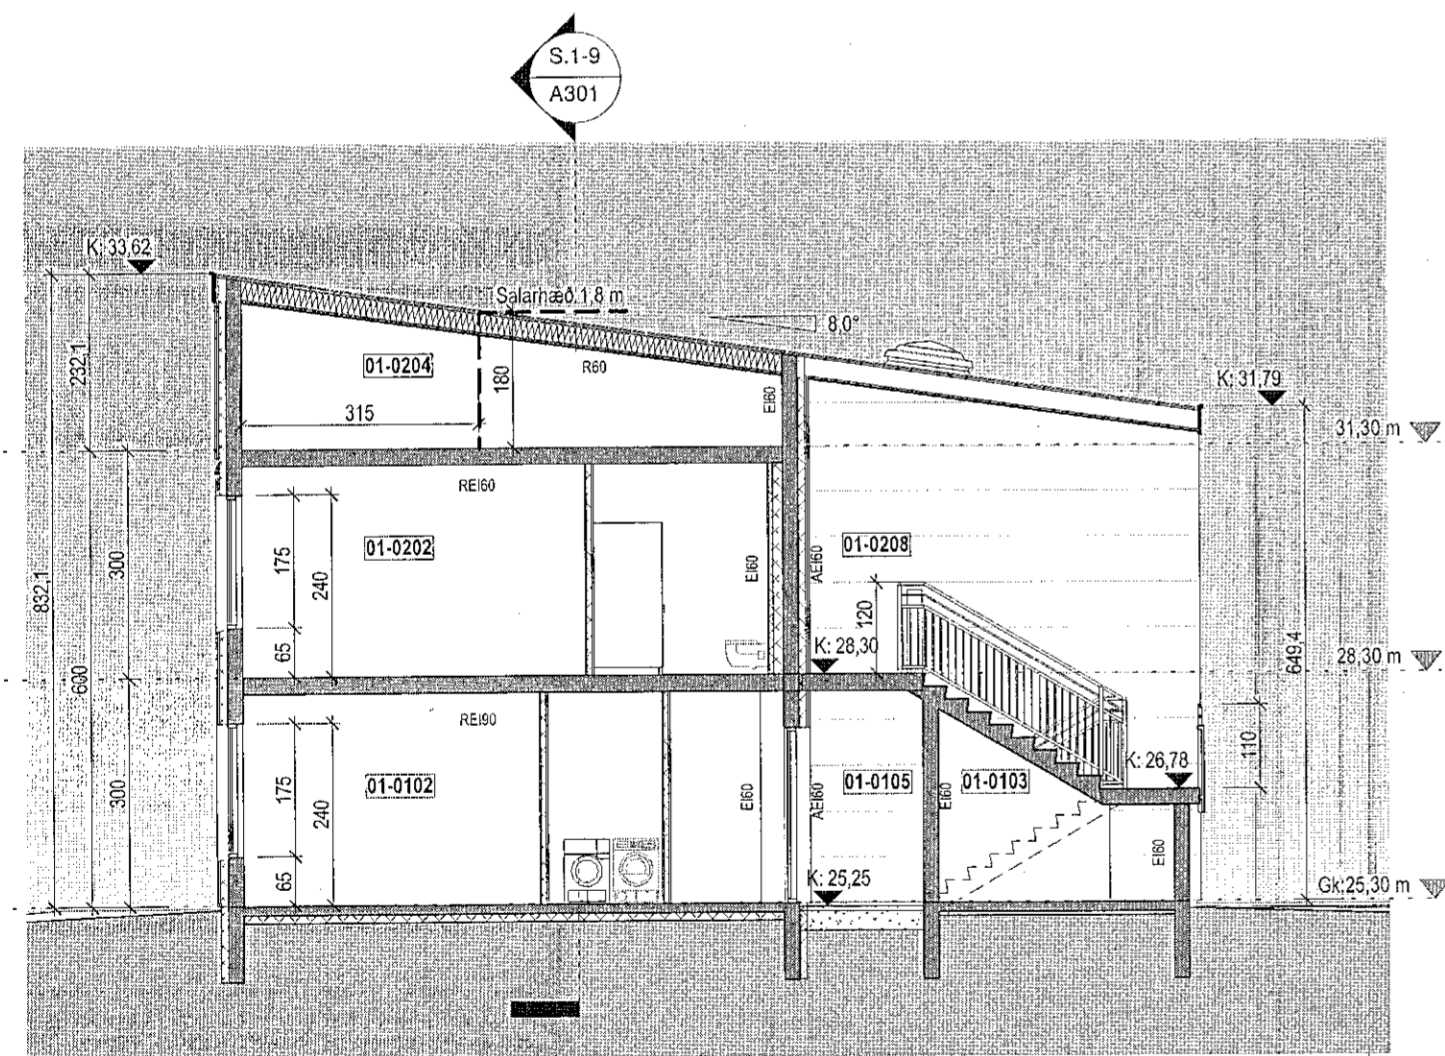

Snið 3
1:100

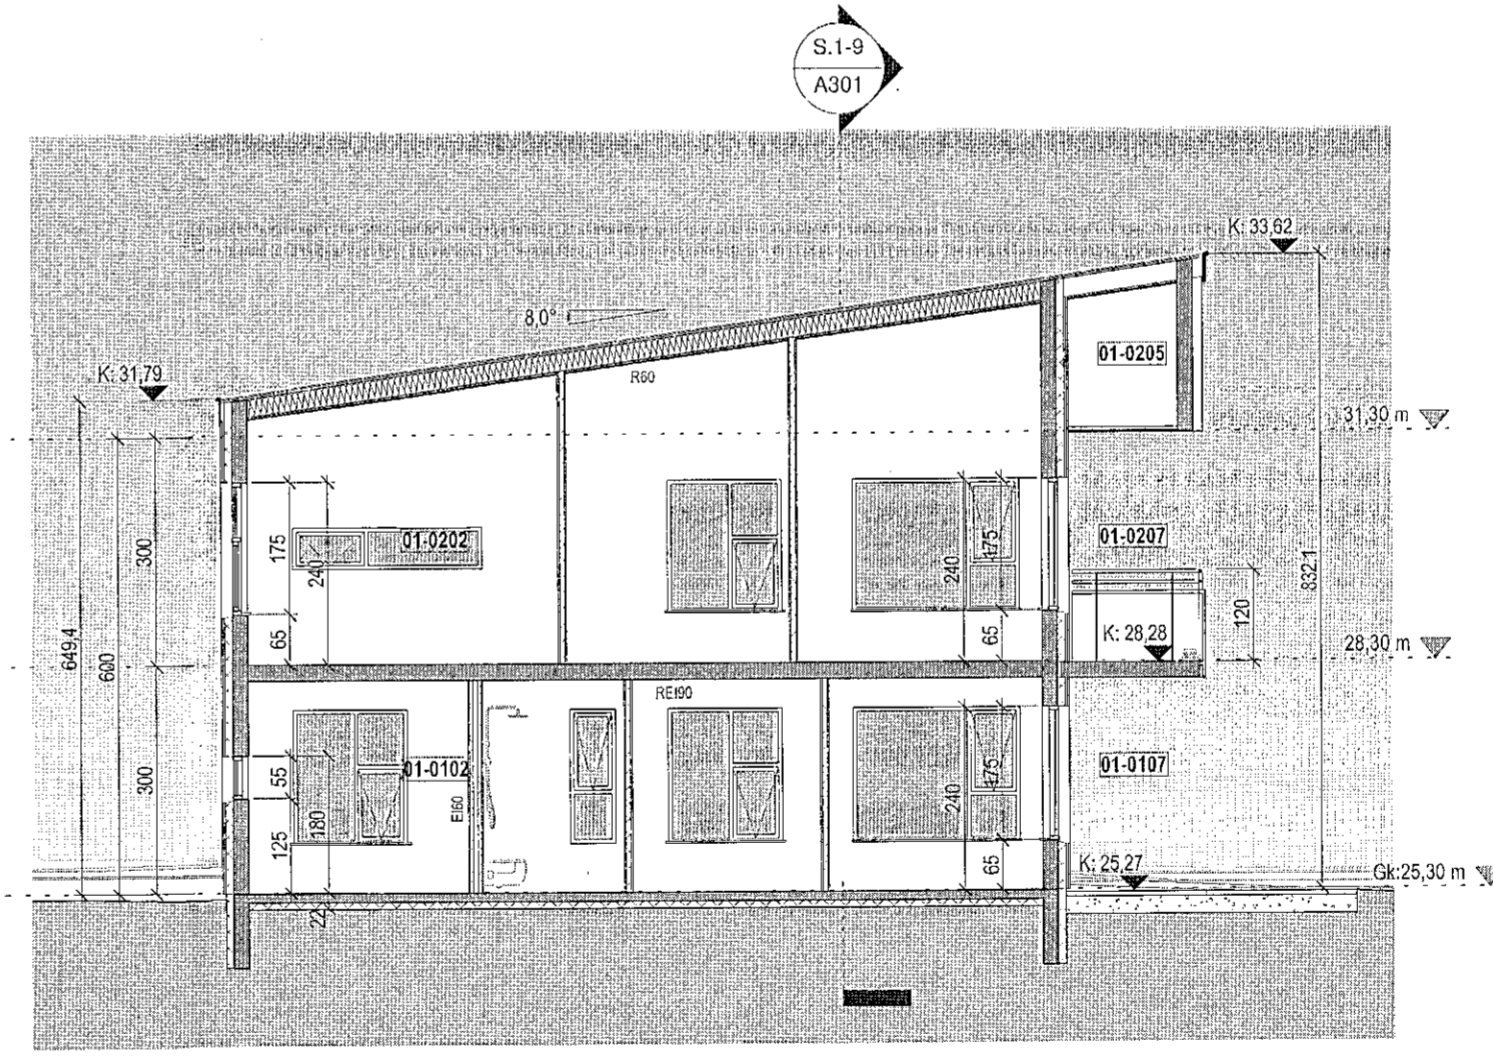


Snið 4
1:100

Samþykkt þann
19. júní 2019
Byggingafulltrúinn
[Signature]

Tákn

GN	= Gólfúrfall	Brunatákn
PN	= Þakniúrfall	
SN	= Svalaniúrfall	Veggir og hæðaskil
LR	= Lofttræsting	Ei60
VLR	= Vélknúin lofttræsting	A-Ei60
PK	= Póstkassar	A-Ei120
NL	= Neyðarljós	REi60
BO	= Björgunarop	REi120
R	= Reykskynjari	A-REiM120
HSL	= Handslökkvitæki	
ÚT	= Merktur útgangur	Hurðir
HV	= Hitaveita	E30-CS
VV	= Vatnsveita	Ei30-CS
RR	= Rafmagnsveita	Ei60-CS
ÚK	= Útkrani	
DS	= Dyrasími	Gluggar
DS	= Dyrasími	E30
BS	= Felliðstigi við björgunarop	
BO	= Brunaslanga	
SS	= Stigleiðsla	
SS	= Stigleiðsla út	
I	= Stjórnstöð brunaviðvörðunarkerfis	
I	= Inntak	
BS	= Blástæði fyrir fatlaða	

Útg.	Dags.	Lýsing	Nafn

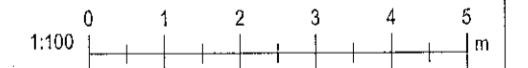

KRark Kristinn Ragnarsson arkitekt ehf.
Hlíðasmári 19 - 2.hæð · 201 Kópavogur · Ísland
S. 564.2255 · Fax. 544.4225
Kl. 581298.3599 · www.krark.is · krark@krark.is

Stuðlaskaröð 9-15

Hafnarfjörður

Landnúmer: 214654 Staðgreinir: 1400-1-56600090

Fjölbýlishús

Nr.9-Mhl.01_Snið 1-4

Aðaluppdrættir

Hönnun:	MS,RCM	Verknúmer:	160881F
Verkefnastjóri:	RCM	Mælikvarði:	1:100
Teiknaði:	MS	Dagsetning:	11.03.2019
Yfirfarið:	RCM	Blað:	Útgáfa:
Samþykkt:	<i>[Signature]</i>		
Kristinn Ragnarsson		A301	
Kl. 120944.2669			

Digitally signed by
Gunnar H. Kristjánsson
DN: cn=Gunnar H.
Kristjánsson, o=Gunnar
H. Kristjánsson, ou=IS
Iceland, i=IS, c=IS
e=brunahonnun@brunah
onnun.com
Reason: I am the author
of this document
Date: 2019-05-11 10:55Z

BRUNAHÖNNUN
20
ÁRSFRÝÐING