




Snið 1
1:100

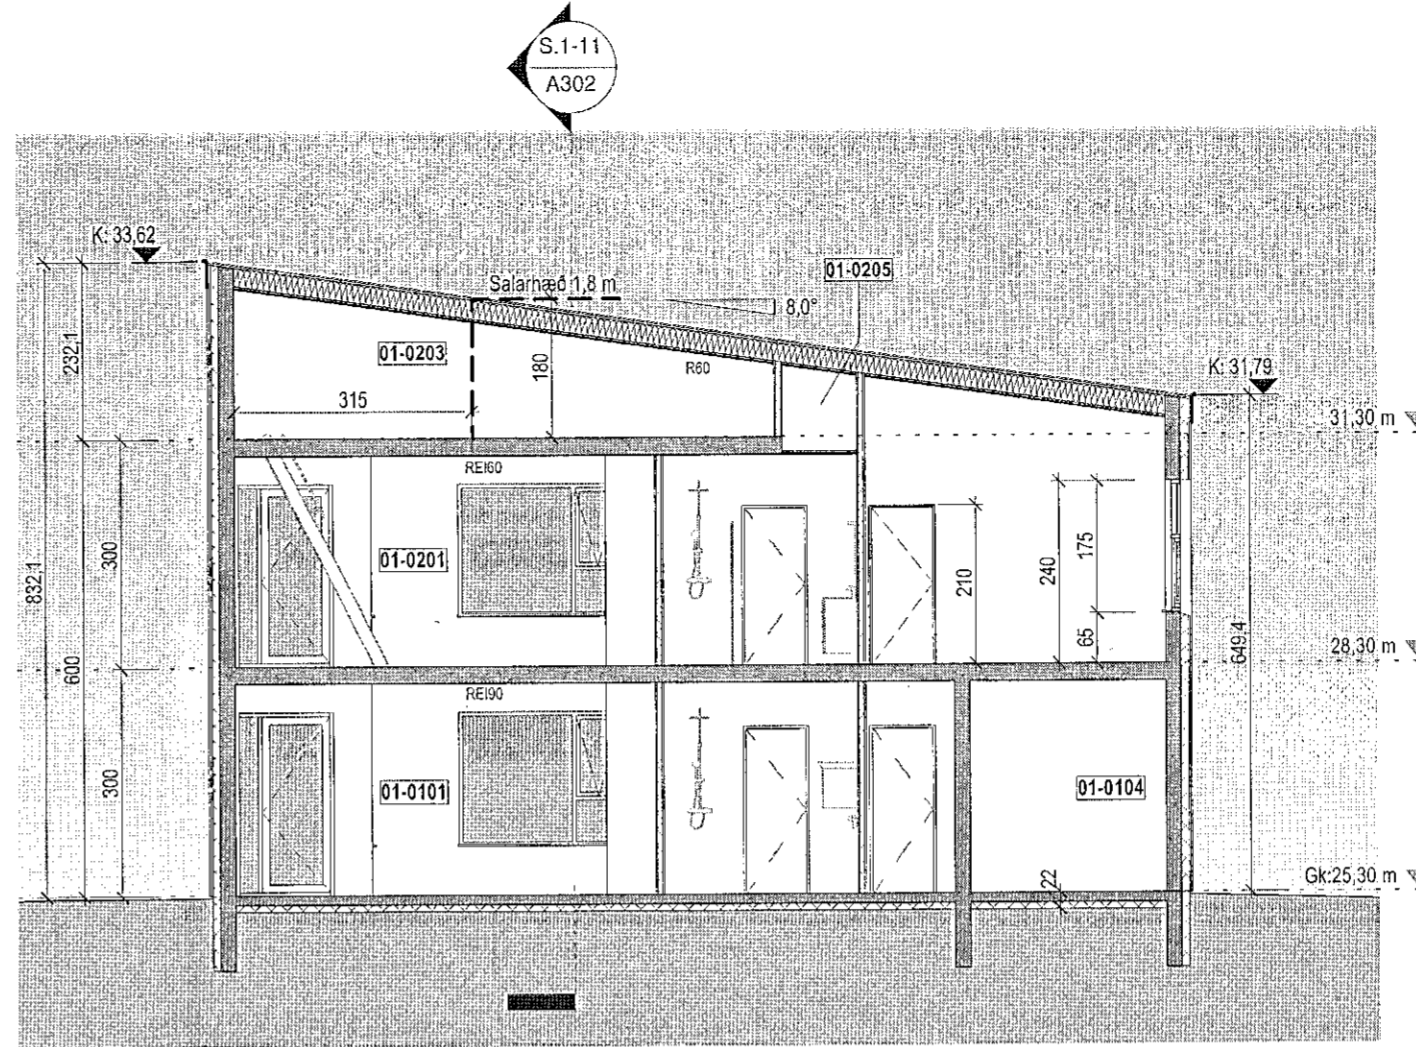

Snið 2
1:100

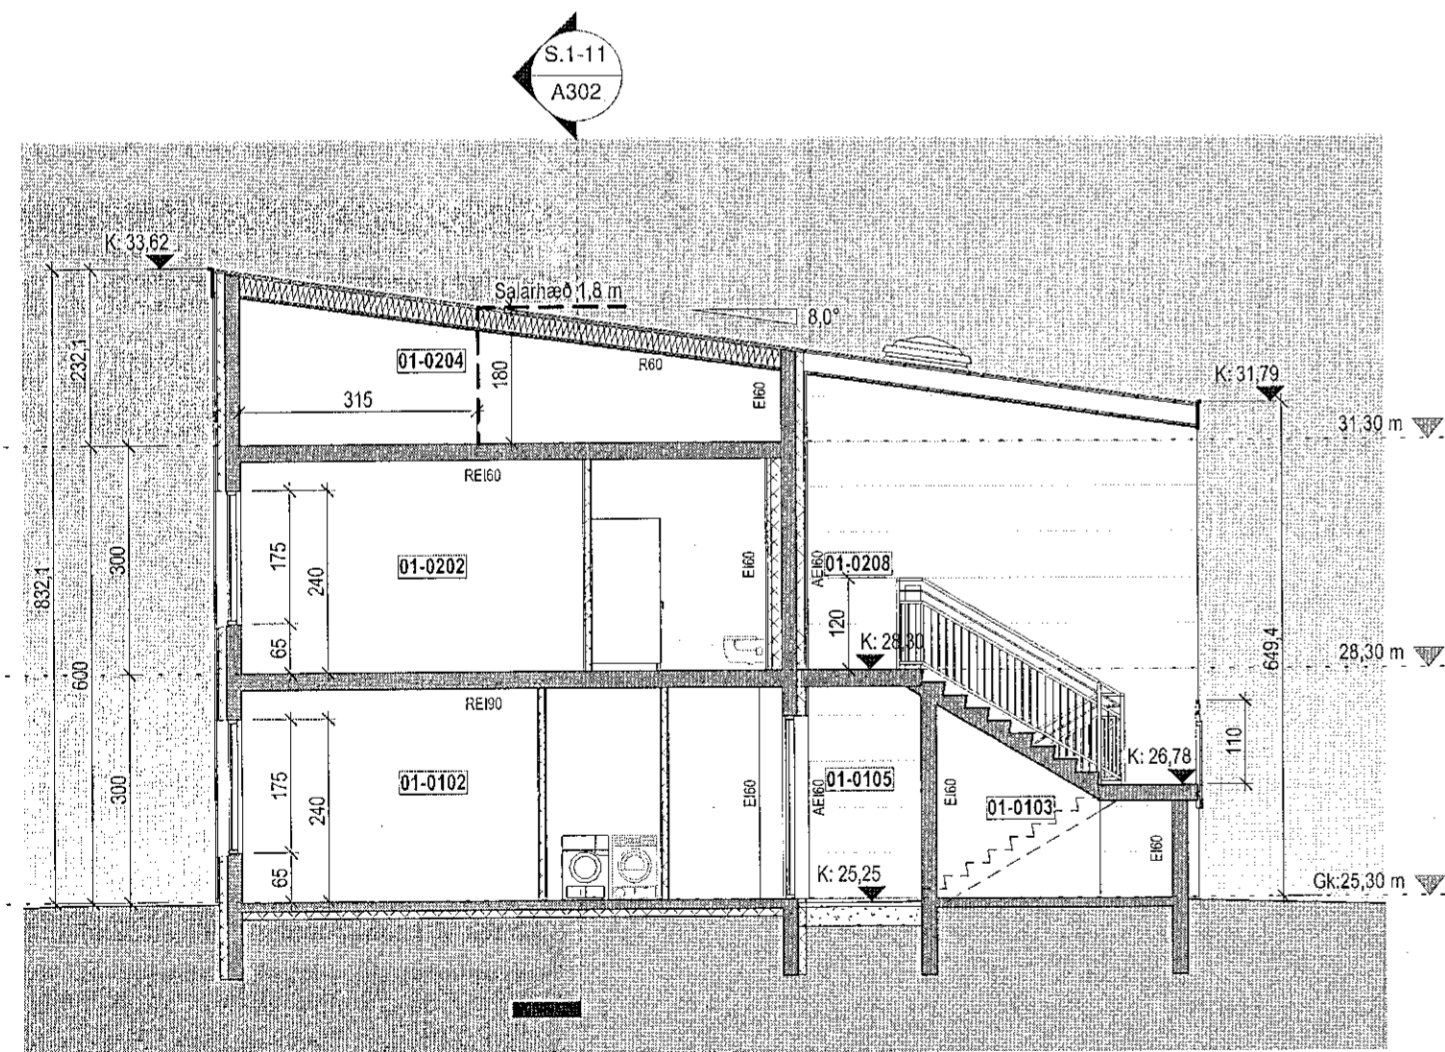

Snið 3
1:100

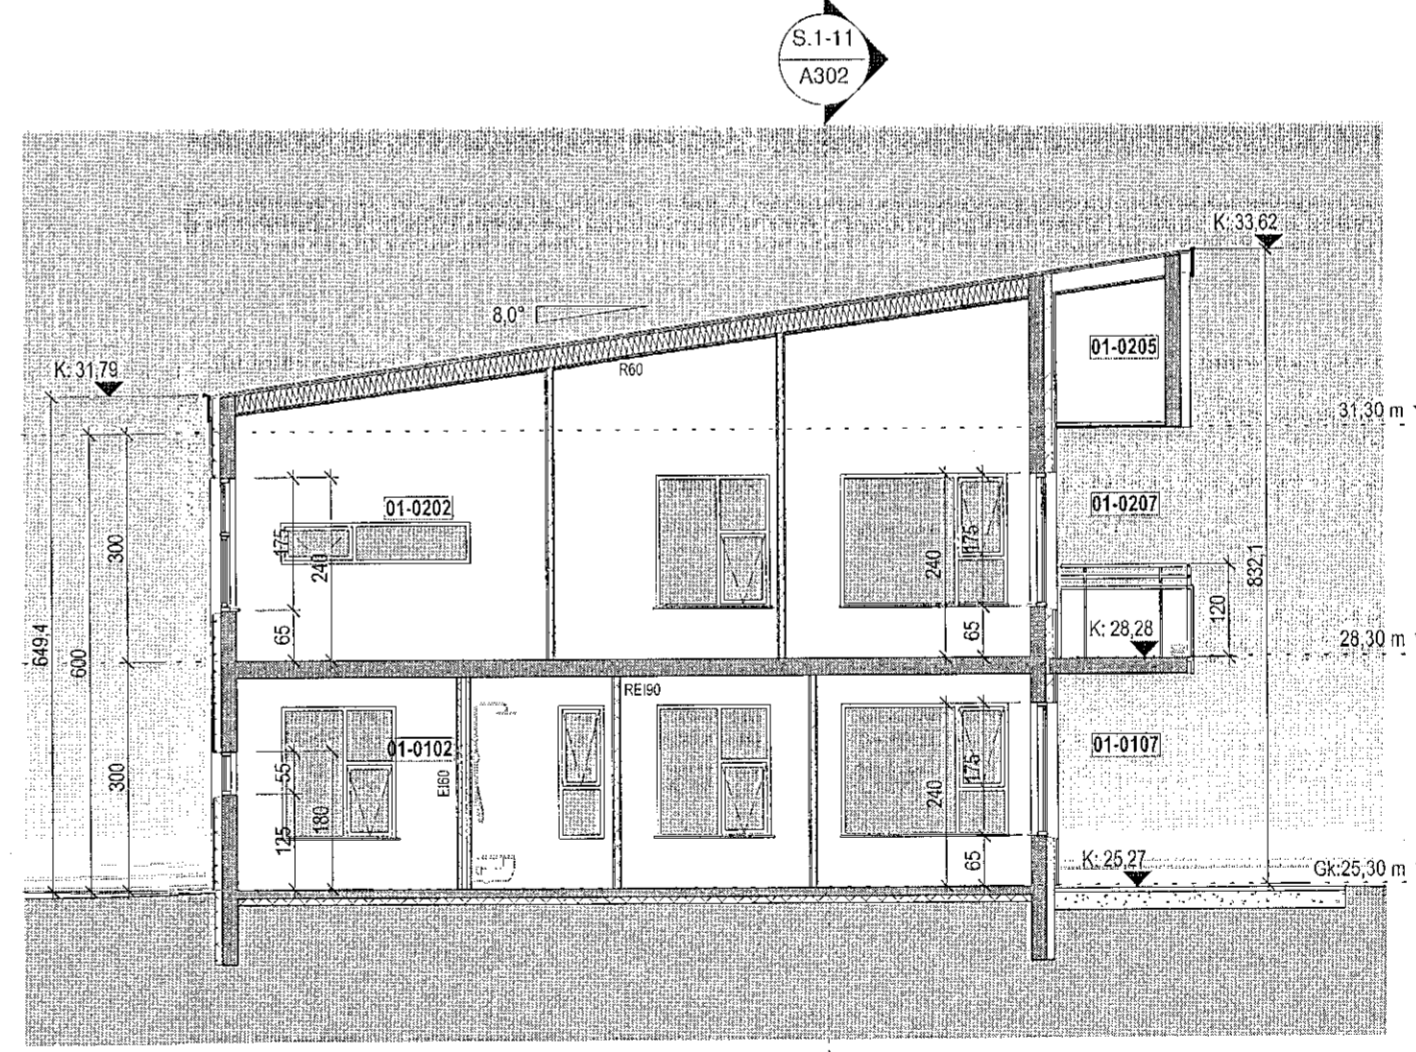


Snið 4
1:100

Samþykkt þann
19. júní 2019
Byggingafulltrúinn í Hafnarfjörð

Tákn		
GN	= Gólfúrfall	Brunatákn
PN	= Þakniúrfall	Veggir og hæðaskil
SN	= Svalniúrfall	Ei60
LR	= Loftþræsting	Ei90
VLR	= Vélknúin loftþræsting	A-Ei60
PK	= Póstkassar	A-Ei120
NL	= Neyðarhjós	REi60
BO	= Björgunarop	REi120
R	= Reykskynjarl	A-REiM120
HSL	= Handstökkvítækil	Hurðir
ÚT	= Merktur útgangur	E30-CS
HV	= Hítaveita	Ei30-CS
VV	= Vönsveita	Ei60-CS
RR	= Rafmagnsveita	
ÚK	= Útlíkrani	Gluggar
DS	= Dyrasími	E30
DS	= Dyrasími	
BS	= Felliðstigi við björgunarop	
BO	= Brunaslanga	
⊙	= Stigleiðsla	
⊙	= Stigleiðsla út	
⊞	= Stjórnstöð brunavíðvörðunarferis	
⊞	= Inntak	
⊞	= Bilastaði fyrir fatlaða	

Útg.	Dags.	Lýsing	Nafn

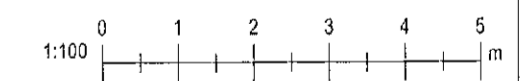

KRark Kristinn Ragnarsson arkitekt ehf.
Hlíðasmári 19 - 2.hæð · 201 Kópavogur · Ísland
S. 564.2255 · Fax. 544.4225
Kt. 581298.3589 · www.krark.is · krark@krark.is

Stuðlaskarð 9-15	
Hafnarfjörður	
Landnúmer: 214654	Staðgreinir: 1400-1-56600090
Fjölbýlishús	
Nr.11-Mhl.02_Snið 1-4	
Aðaluppdrættir	
Hönnun: MS.RCM	Verknúmer: 16088IF
Verkefnastjóri: RCM	Mælikvarði: 1:100
Teiknað: MS	Dagsetning: 11.03.2019
Yfirfarið: RCM	Blað: Útgáfa:
Samþykkt: Kristinn Ragnarsson Kt. 120944.2669	A302

Digitally signed by
Gunnar H. Kristjánsson
DN: cn=Gunnar H.
Kristjánsson, o=Gunnar
H. Kristjánsson ehf,
ou=Ísland, email=g.h.kristjan@brunahornum.is
Reason: I am the author
of this document
Date: 2019-06-11 10:56Z

BRUNAHÖRNUN
20
Síðisveitila