



Samþykkt þann
21. ágú. 2019
Byggingafulltrúinn

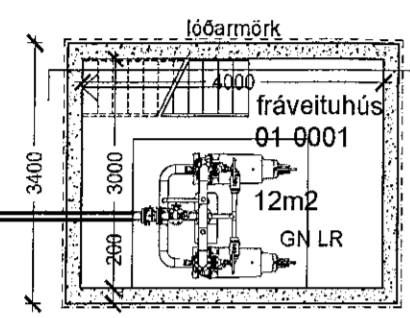

4400




Grunnmynd 1/100

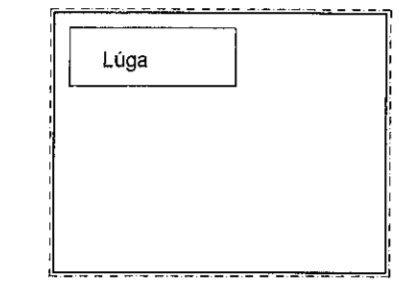


Grunnmynd ofanjarðar 1/100



Snið1/100

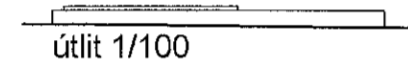

Útlit 1/100

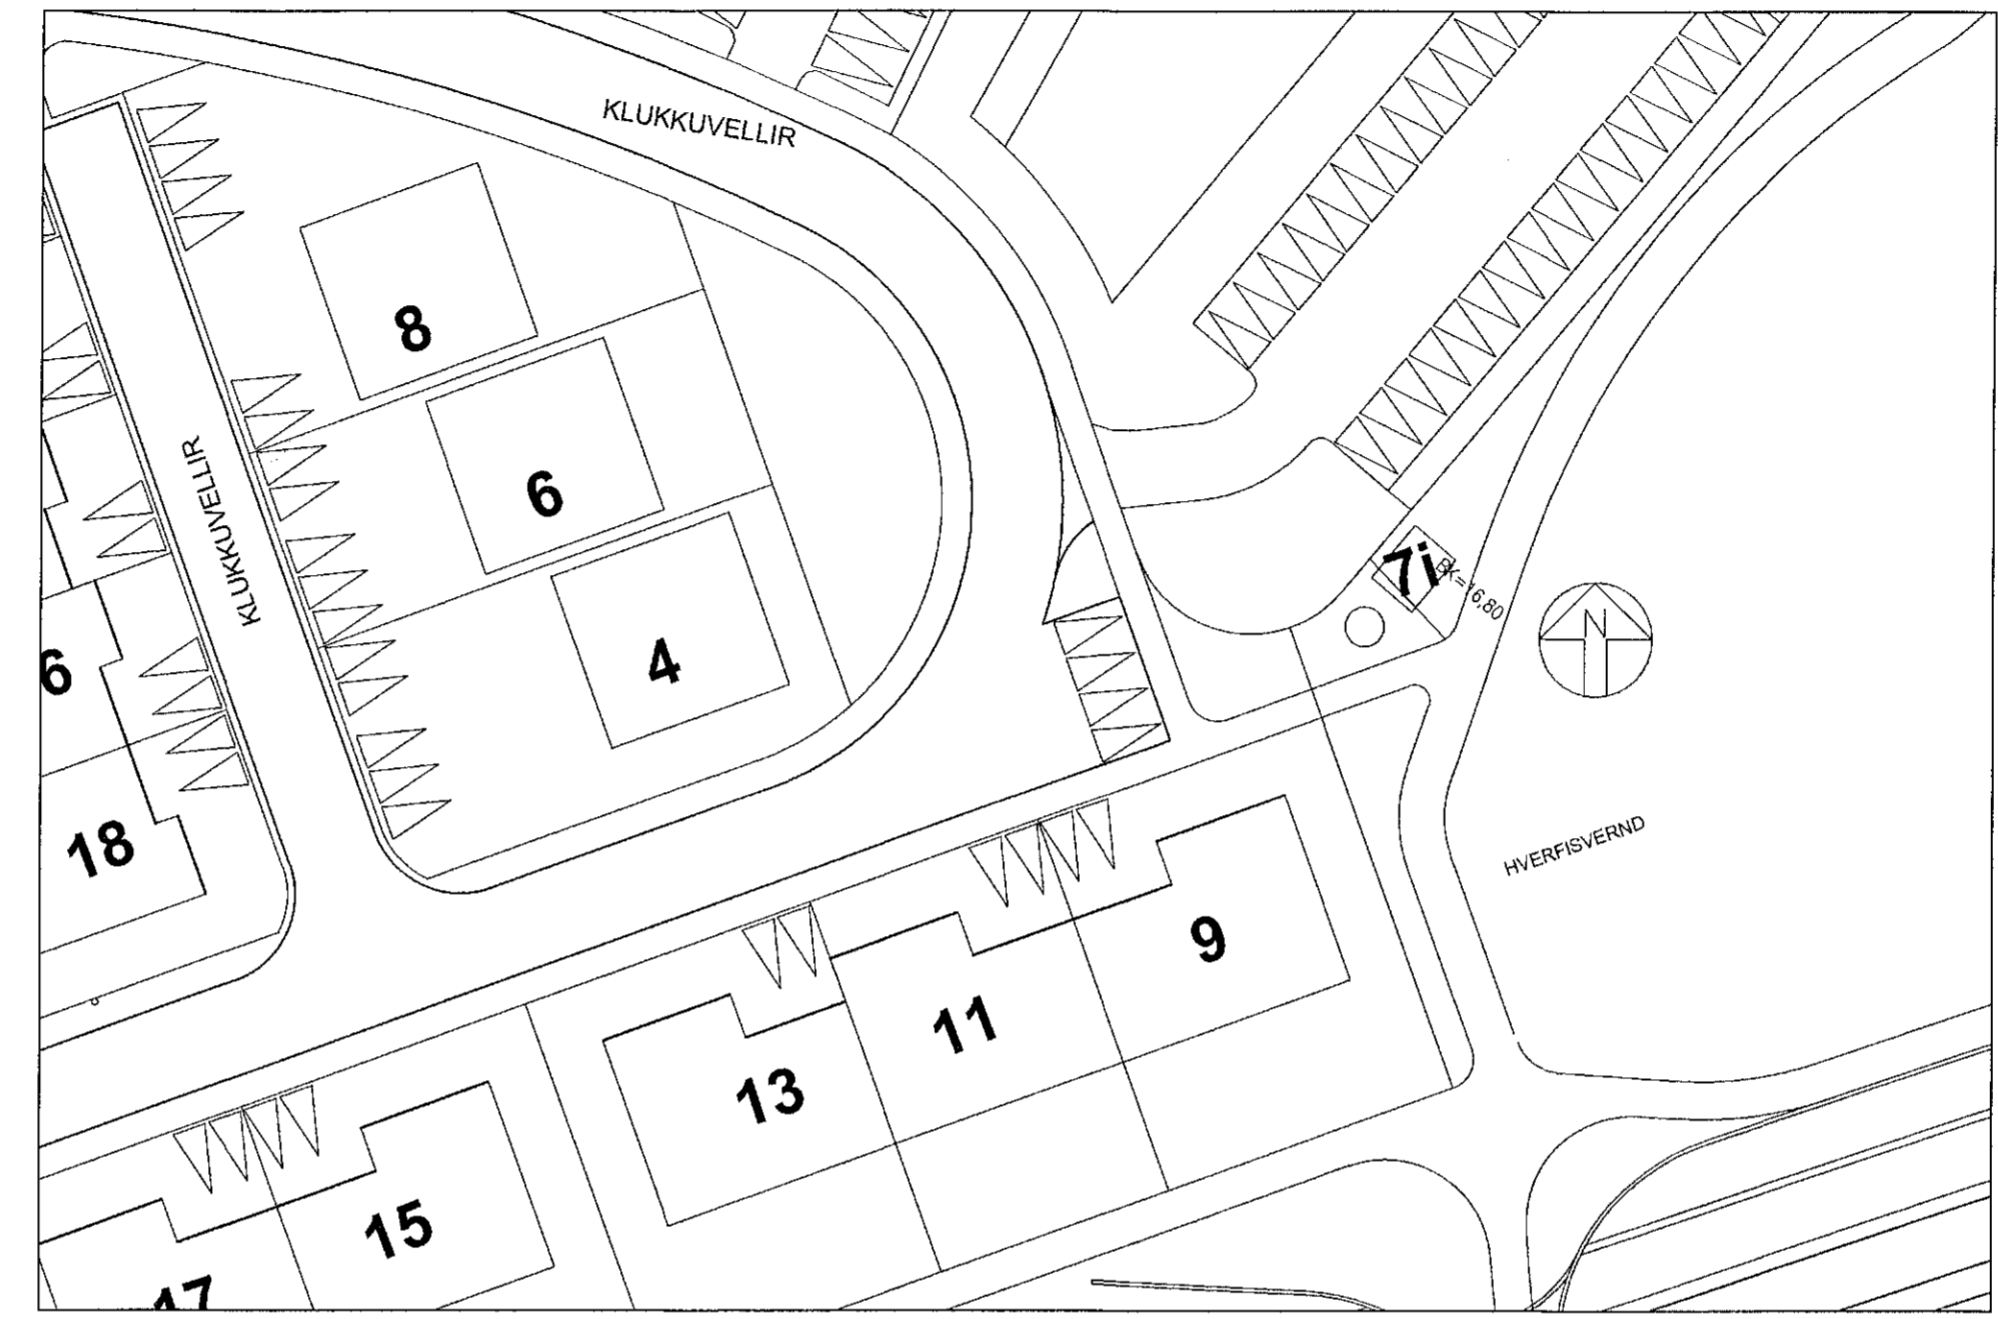

AFSTÖÐUMYND

GREINARGERÐ

Staðsetning og lýsing
Um er að ræða lóð við Klukkuvelli 7i.
Lóðin er 15.75m².
Sótt er um að byggja hús fyrir fráveitu, lokuhús fyrir fráveitudælu.
Húsið er steinsteypt, neðanjarðar og með opnanlegum lúga á toppplötu, sem verða læstar.

landeignanúmer L229046
stærð á húsi
samtals 14.9m² 47.7m³

Skráningartafla: Klukkuvellir 7i					Skrásetjari: hildur Bjarnadóttir												
Landnúmer: 229046					Kennitala: 200362-6409												
Matshlutanúmer: 01					Útgáfa: 4.01k Dags.: 26.8.2019												
Uppskipting og lýsing					Stærðir												
D0 Lokun	D1 Rými hæð-róð	D2 Notkun textli	D3 Höfuð-flokkun	D4 Eignar-hald	D5 Botnflötur m ²	D5M Milliflötur m ²	D6 Stigar m ²	D7 Op m ²	D8 Brúttóflötur m ²	D9 Brúttóflötur sh < 1,8	D10a Salarhæð min	D10b Salarhæð max	D11 Brúttó rúmmál m ³	D12 Nettóflötur m ²	D16 Birt flatarmál m ²	Reiknitala skiptarúmmáls	D17 Skipta-rúmmál m ³
Matshluti					14,9	0,0	0,0	0,0	14,9	0,0			47,7	12,0	14,9		36,000
Botn													3,0				
A	00 0001	Kjallari fráveituhús	T	0001	14,9	0,0	0,0	0,0	14,9	0,0	3,00	3,00	44,7	12,0	14,9	3,00	36,000
Athugasemdir																	
Sameignir sumra																	
Eignarhald:																	
Eignar-hald	Notkun textli	Birt flatarmál m ²	Skiptarúmmál Séreign m ³	Séreign og sameign m ³													
0001	fráveituhús	14,9	36,000	36,000													
	Alls	14,9	36,000	36,000													



Breytingar:			
Efni:	Dags:	Teikn:	Yfirf.:

KLUKKUVELLIR 7i HAFNARFIRÐI.
Landeignanúmer:
Aðaluppdráttur.

Aðaluppdráttur. Númer. 1 af 1.

Efni: ADALUPPDRÁTTUR.
Mælikvarði: 1 : 100
Frumstærð blaðs: A2.
Teiknað: VPS.
Yfirfarið: SP.
Dagsetning útgáfu: 15.08-2019

Verk nr: 00001
Teikn. nr: 001
Endurskr:

STH teiknistofan ehf.
Ántun teiknuðar.
Ántun teiknuðar.

Strandgötu 11.
220 Hafnarfirði.
kt. 510298-2769.
Sími 5651510.
teiknistofan@simnet.is.

Sigurður Þorvarðarson byggingafræðingur bfl. kt. 141250-4189.