




VESTURHLIÐ, mkv. 1:100

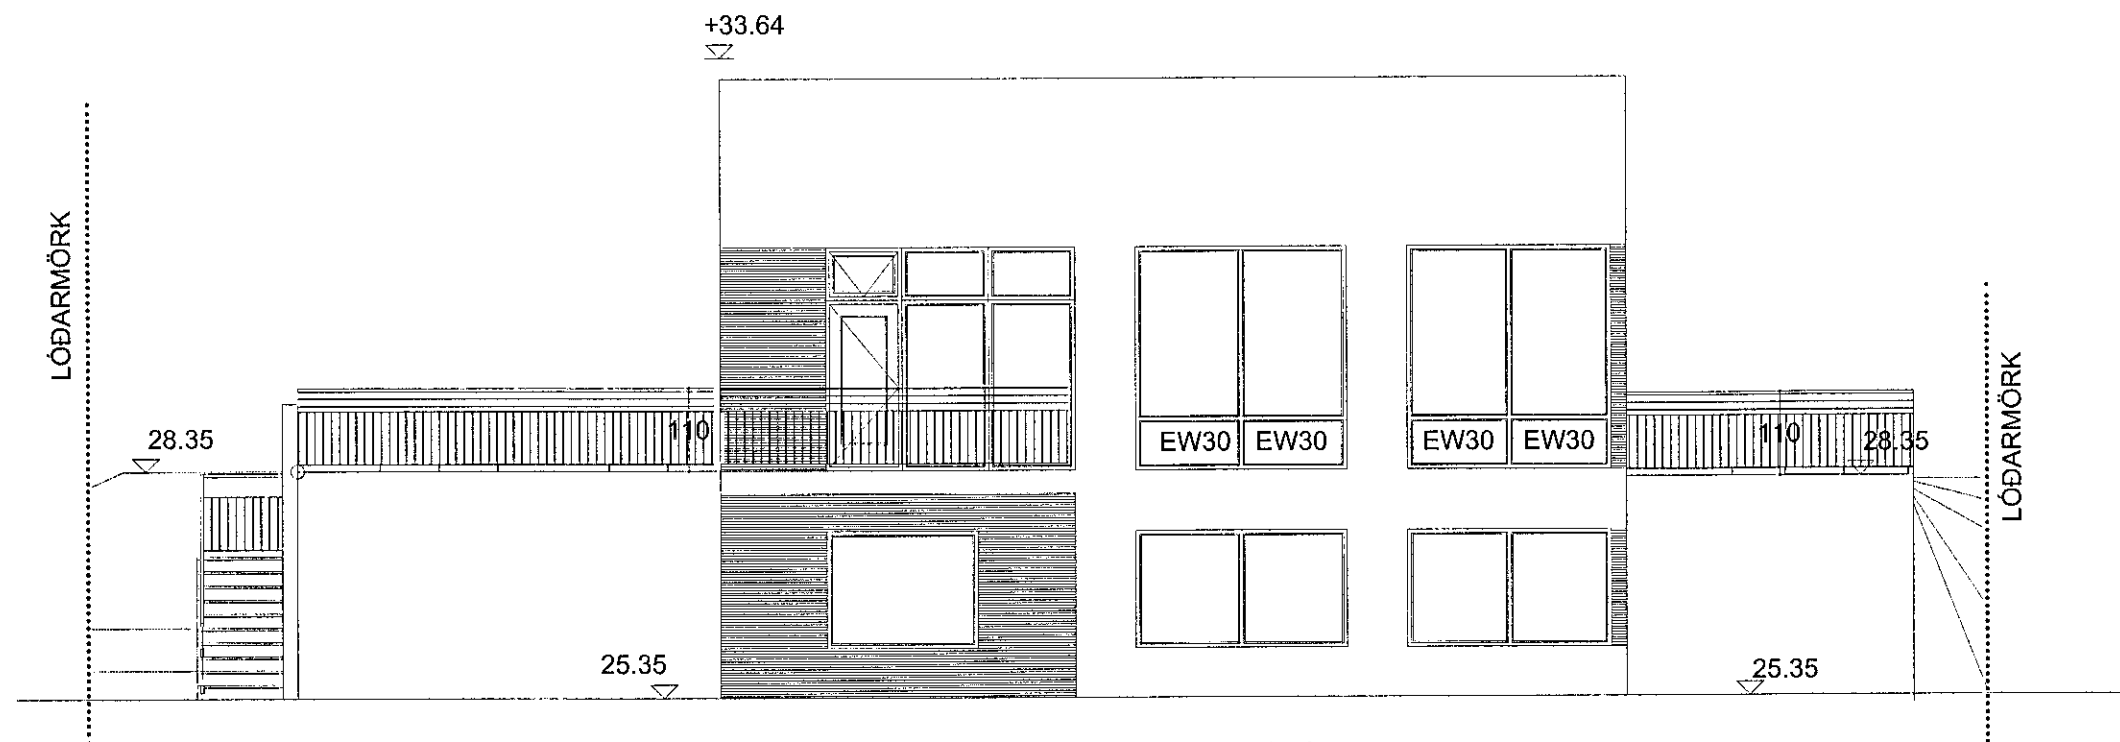


SUÐURHLIÐ, mkv. 1:100

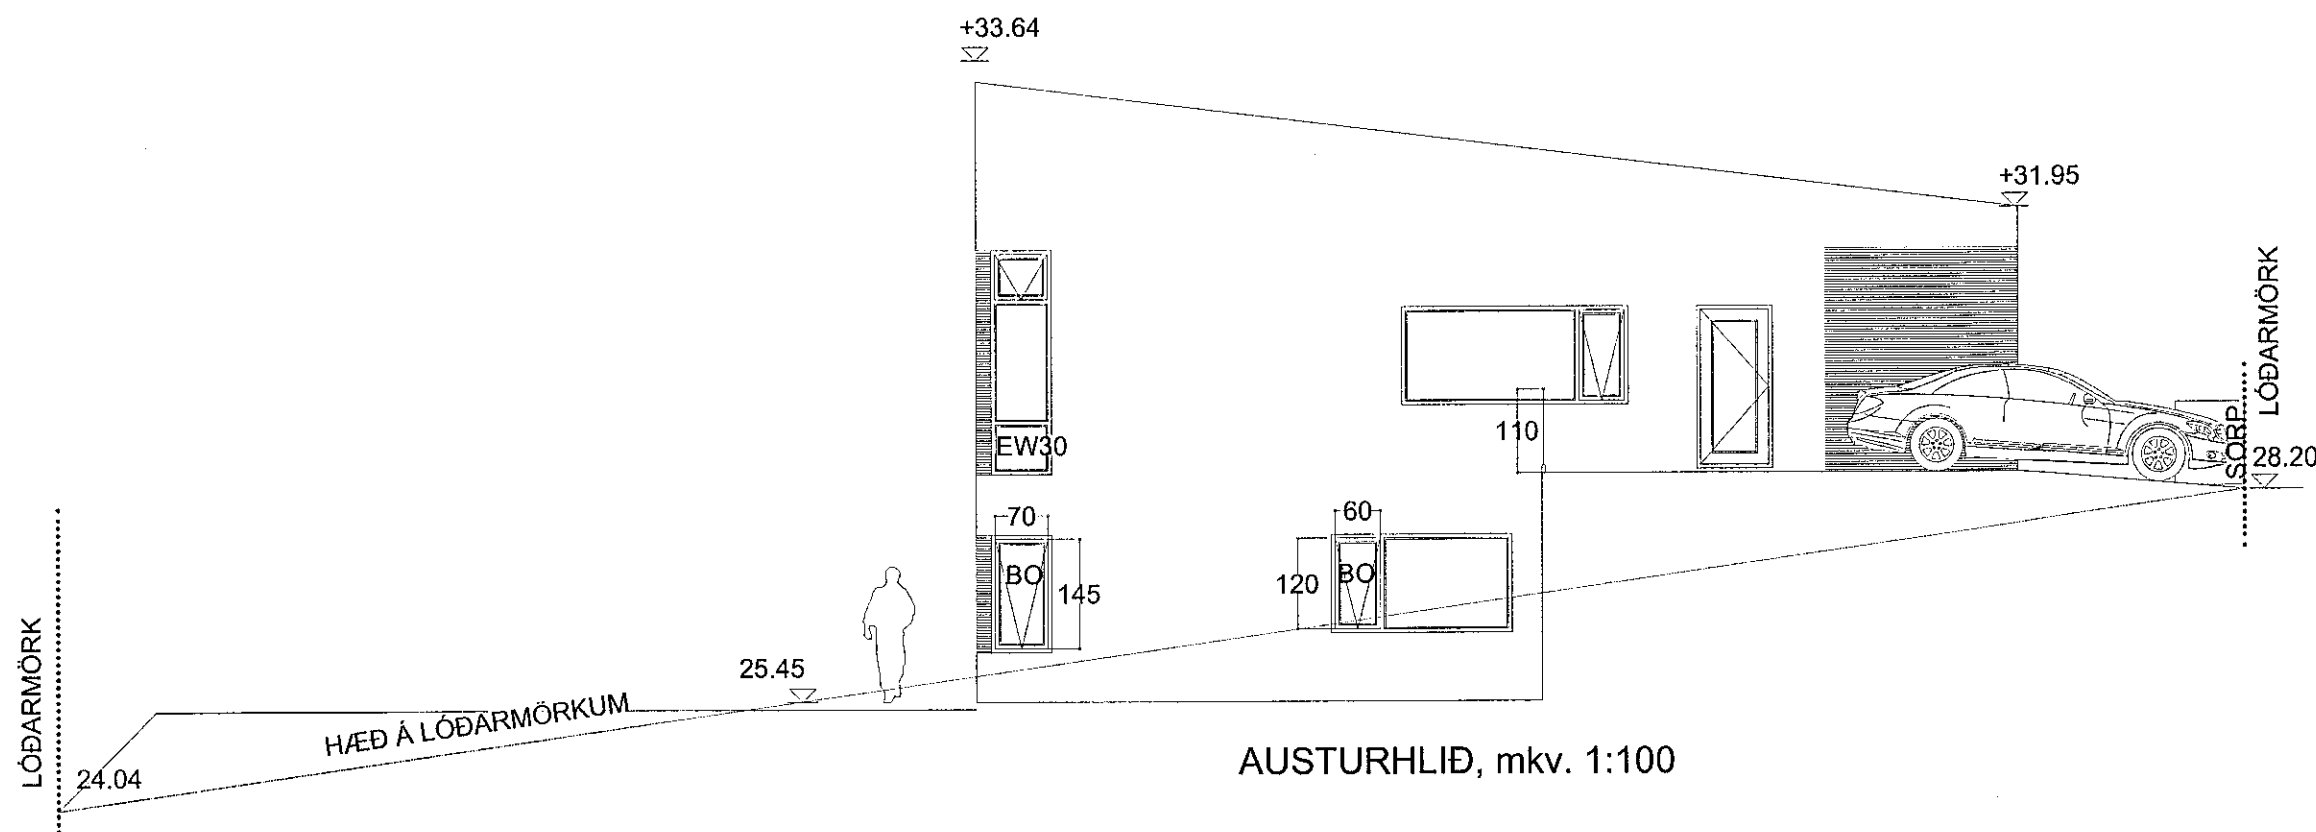

AUSTURHLIÐ, mkv. 1:100

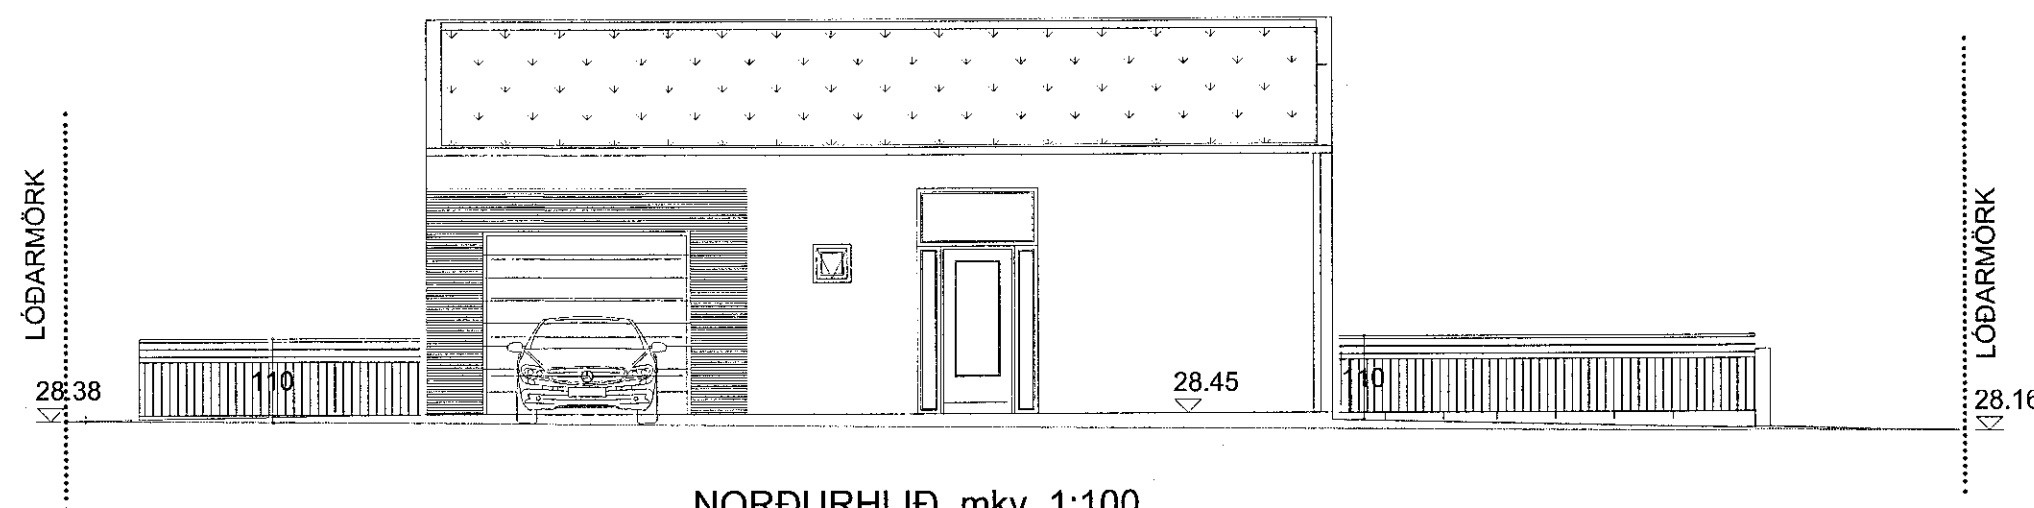

NÖRÐURHLIÐ, mkv. 1:100

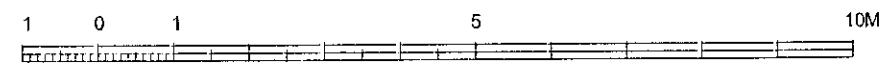

SKÝRINGAR:

Samþykkt þann
22. maí 2019
Byggingafulltrúinn *[Signature]*

SKÝRINGAR:

ATH! ÖLL MÁL SKULU YFIRFARIN Á VERKSTAD

| endurskoðun: | dags: | telkn: | yfirf: |
|--------------|-------|--------|--------|
| A: | | | |
| B: | | | |
| C: | | | |

staðgreinir:
landnúmer: L225483
verkkaupi: EINAR ÞÓR LÁRUSSON
kt. verkkaupa:

HÁDEGISSKARÐ 21, HF

efni: ADALTEIKNINGAR - ÚTLITSMYNDIR

mælikvarði: 1:100 verknr: 2420
frumstað þlaðs: A2
teiknað: SvJ teikn.nr: A-104
yfirtöl: endursk:

dagsetning útgáfu: APRÍL, 2019

VERKFRÆDISTOFAN
möndull
Birkilíð 8, 105 Reykjavík
Sími 892-7991, kt. 591184-1139
Netfang sveinbjorn@mondull.is

útfandi: *[Signature]* Sveinbjörn Jónsson kt: 261254-7949
Uppdráttur þessi er útfærin af undirritaðum fyrir hönd eiganda höfundarréttar, Möndull ehf.
Eigi má með neinum hætti afrita upprátt þennan án skriflegs leyfis höfundar.