




breyting dags unnið

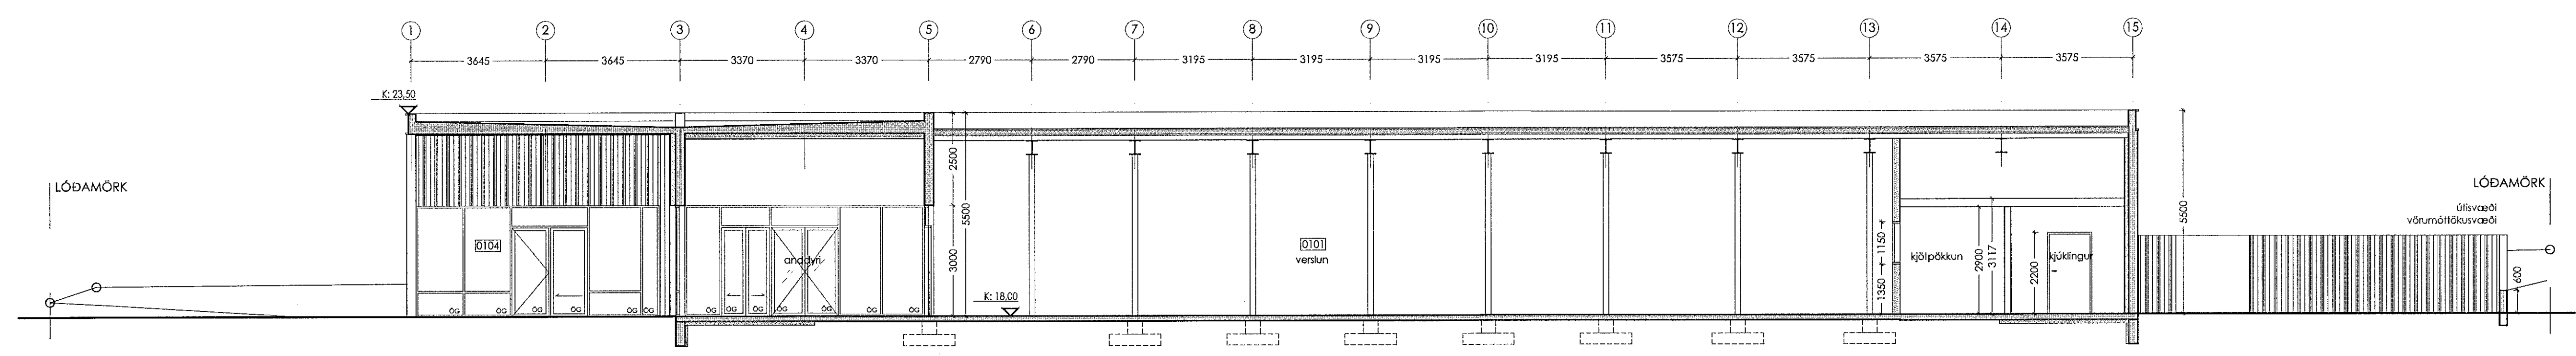

SNEIDING A-A

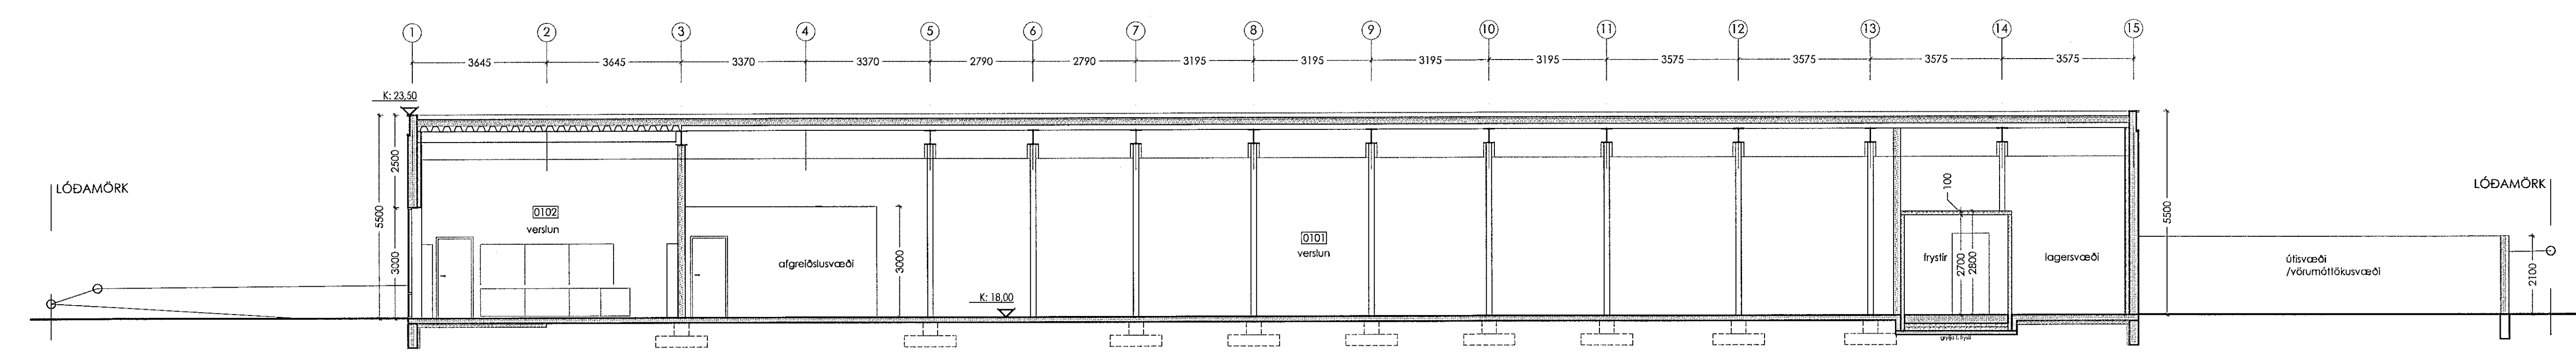

SNEIDING B-B

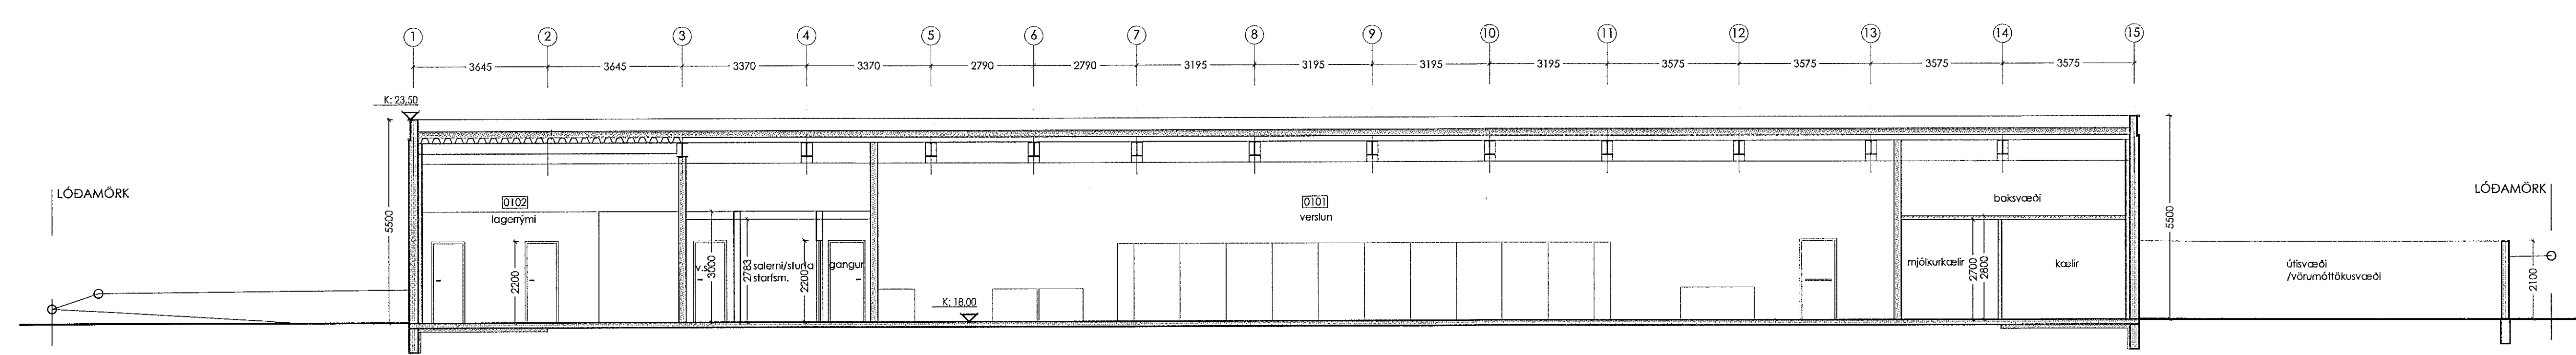

SNEIDING C-C

- SKÝRINGAR Á TEIKNINGUM:
- Afmörkun byggingareitis
 - EI 60 Veggir og hæðarskil með merktir brunamótstöðu
 - E 30 Hurðir og gluggar með merktir brunamótstöðu
 - ÚTI Merktur útgangur
 - Brunnslanga
 - Stjórnslið brunavörðkerfi
 - Tvíburatengi þökkvélans
 - RL Reyktasun
 - LR Lofttrásting
 - GN Gólfniðurfyll
 - PNF Þakniðurfyll
 - SM Smíðslanga
 - RHL Rafhléðsla f. lyftara
 - FS Fínuskjía
 - BV Borðbón.vaskur
 - ÁV Áhaldavaskur
 - MV Matvaskur
 - HL Handlaug
 - RHB Rafhléðsla f. bláfréttar
 - △ Breytingar teikningu



Yfirfarið af
brunvarnarmáttunni
LOTA

ADALUPPDRÁTTUR

verk Norðurhella 1 - Hafnarfjarður
Krónan matvöruverðun

verkaupi Festi fasteignir

heili Langsnið A-A, B-B og C-C

mkv. A1 1:100

dags 23.07.19

hannað gov/egg

teiknað gov/egg

G.Oddur Viósson arkitekt FAI
220564-4369

dap
development architecture property
Tjarnargata 4 101 Reykjavík
s 6604200 arkitekti@dap.is www.dap.is

verknr. teikning breyting
14-04-R (99)1.03