




Samþykkt þann
17. júlí 2019
Byggingafulltrúinn í Hlíðinni

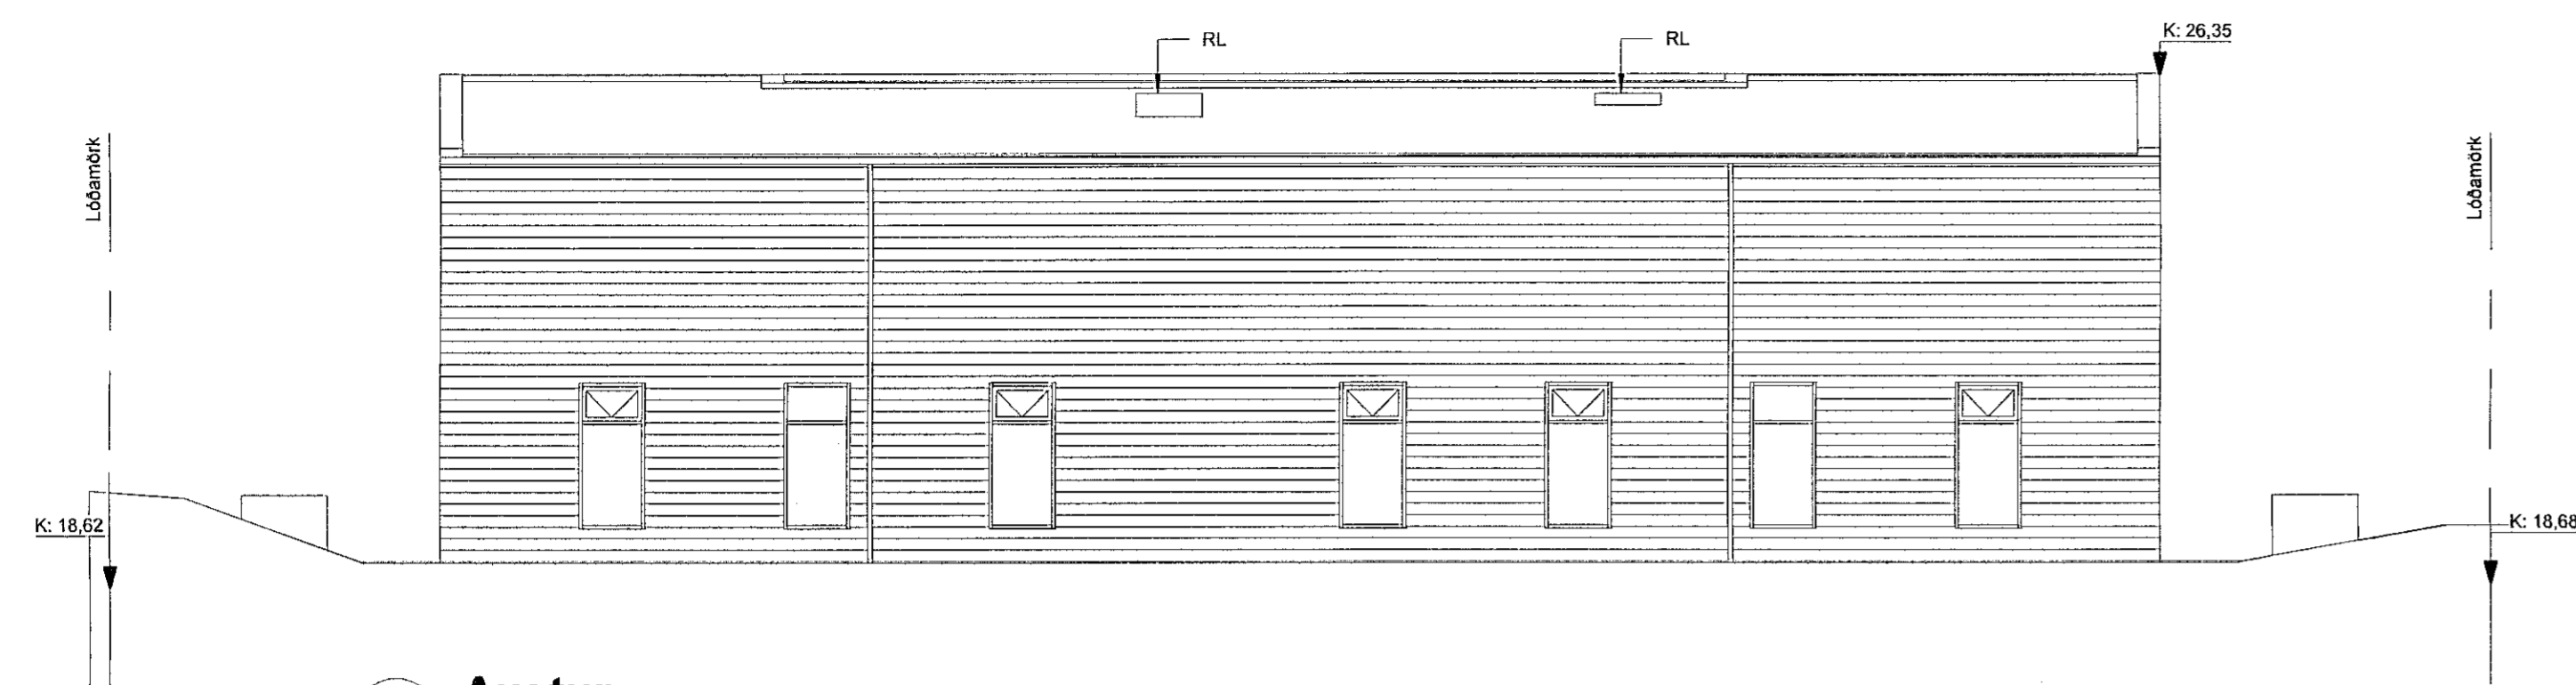


3 **Astur**
1 : 100

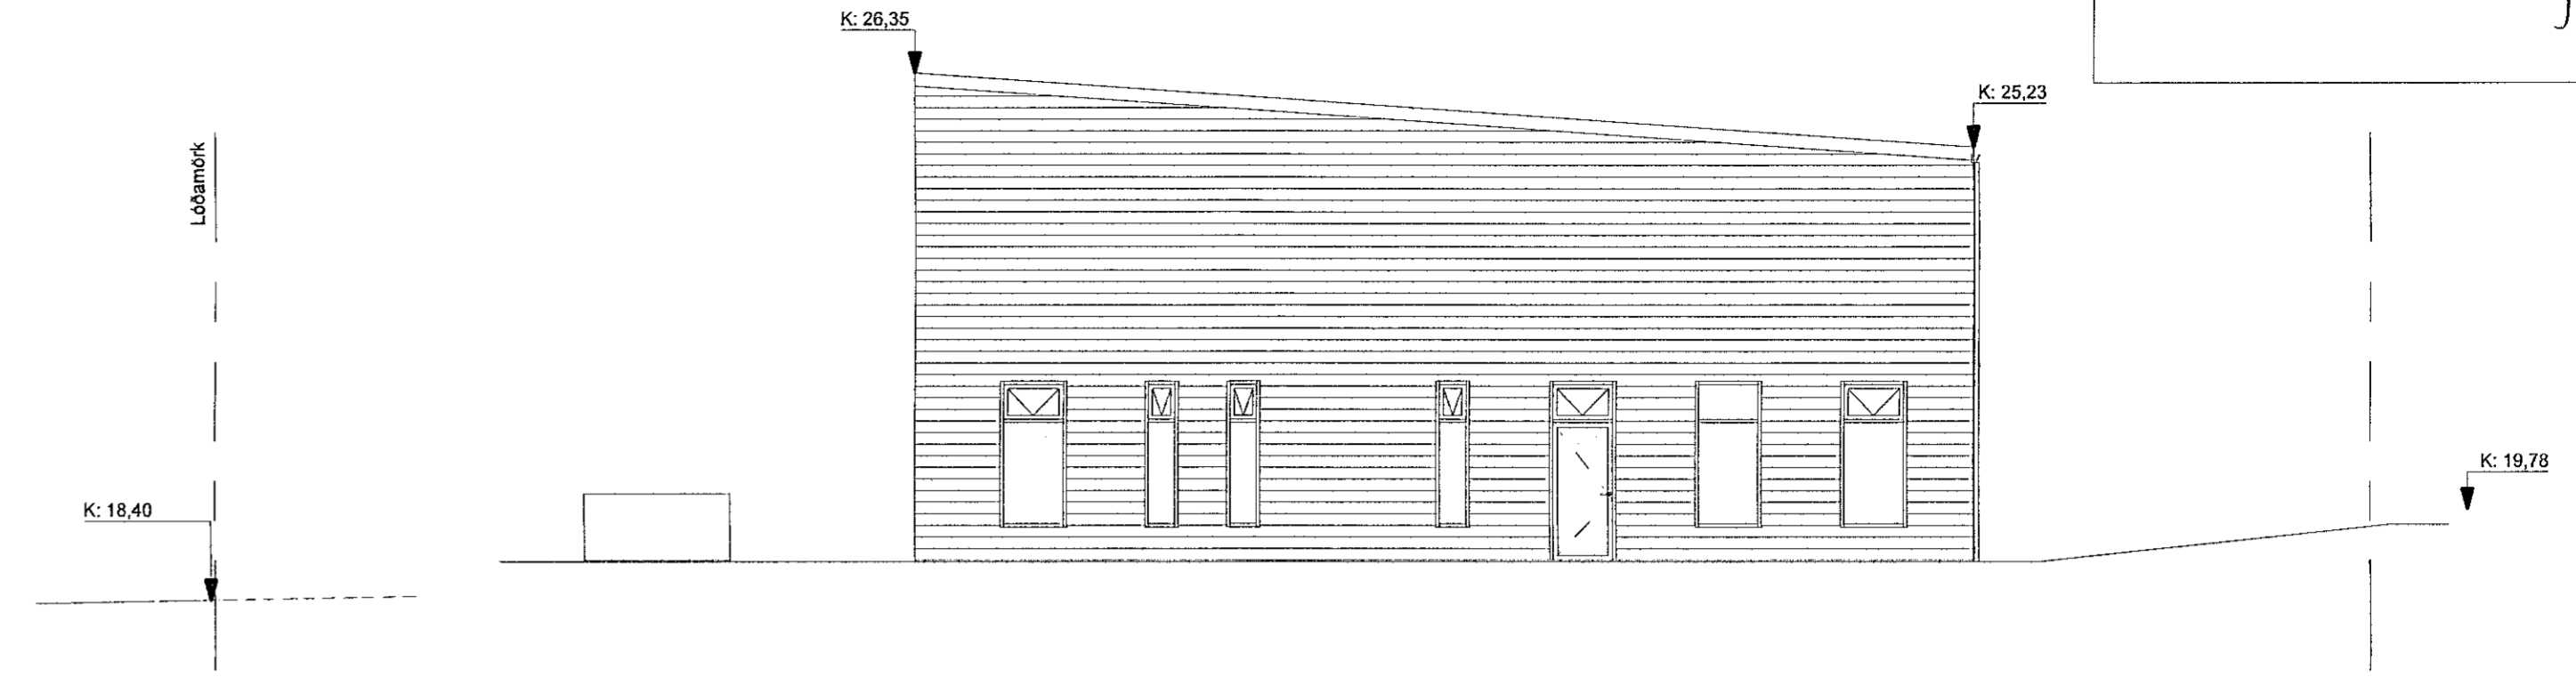


2 **Suður**
1 : 100

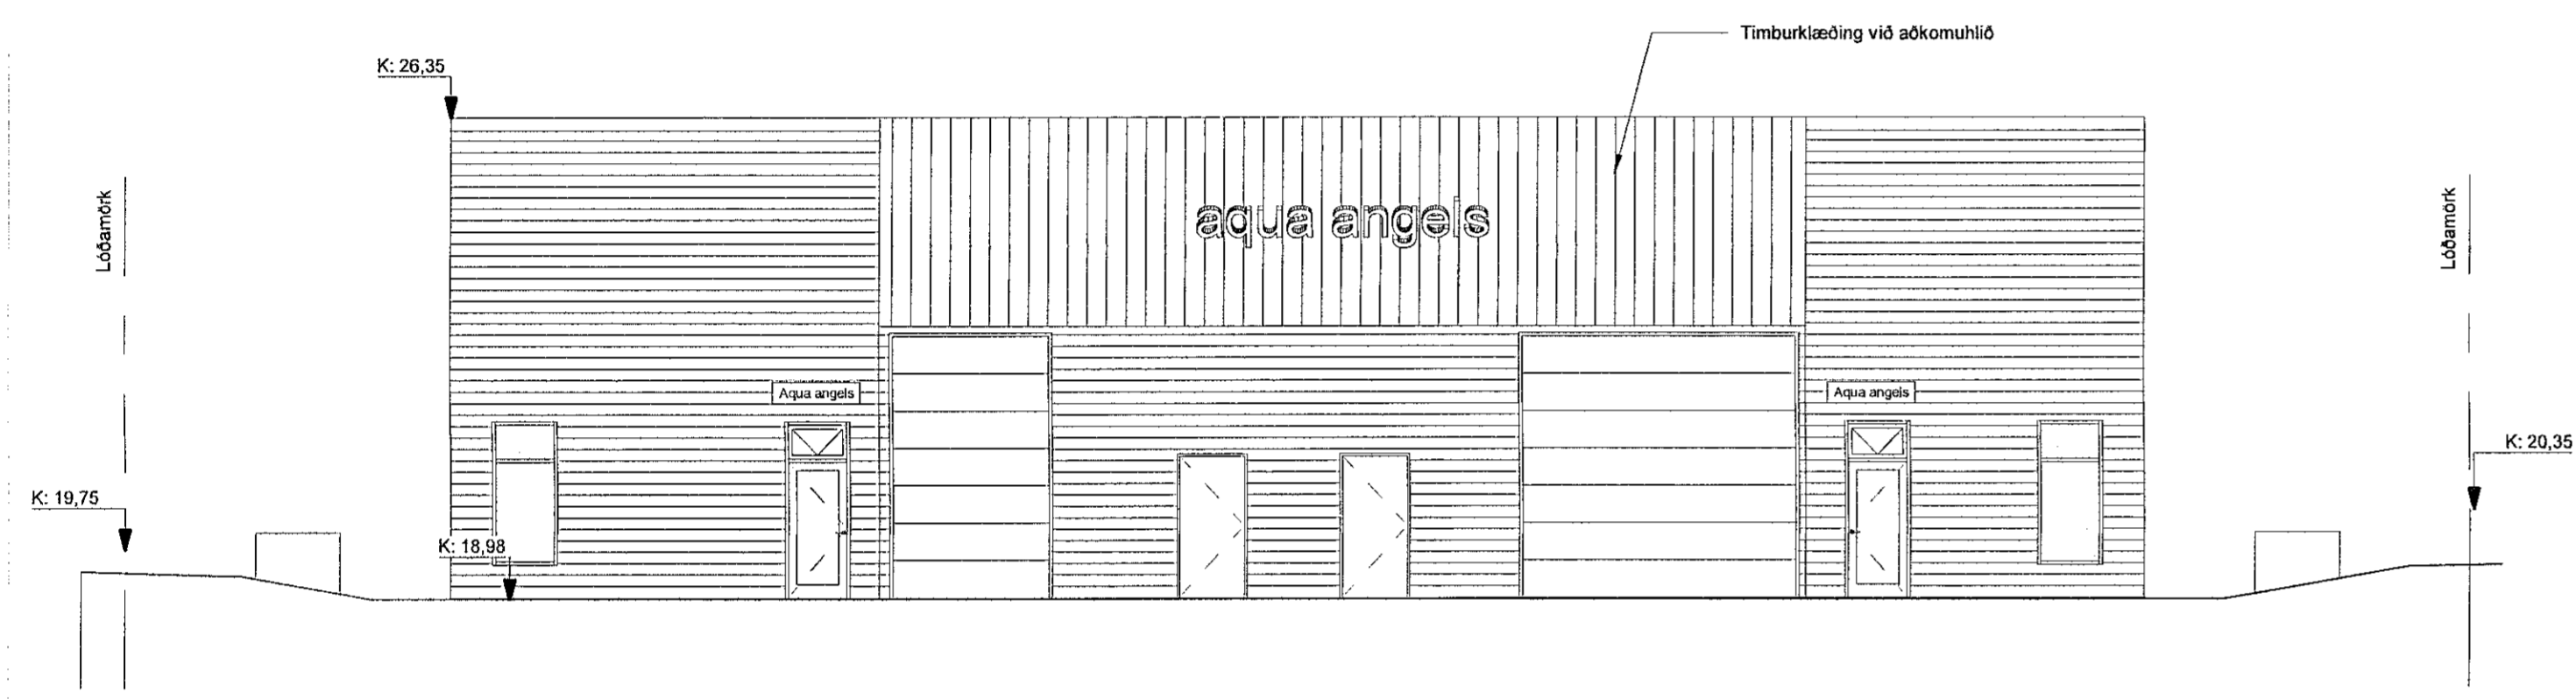


4 **Vestur**
1 : 100

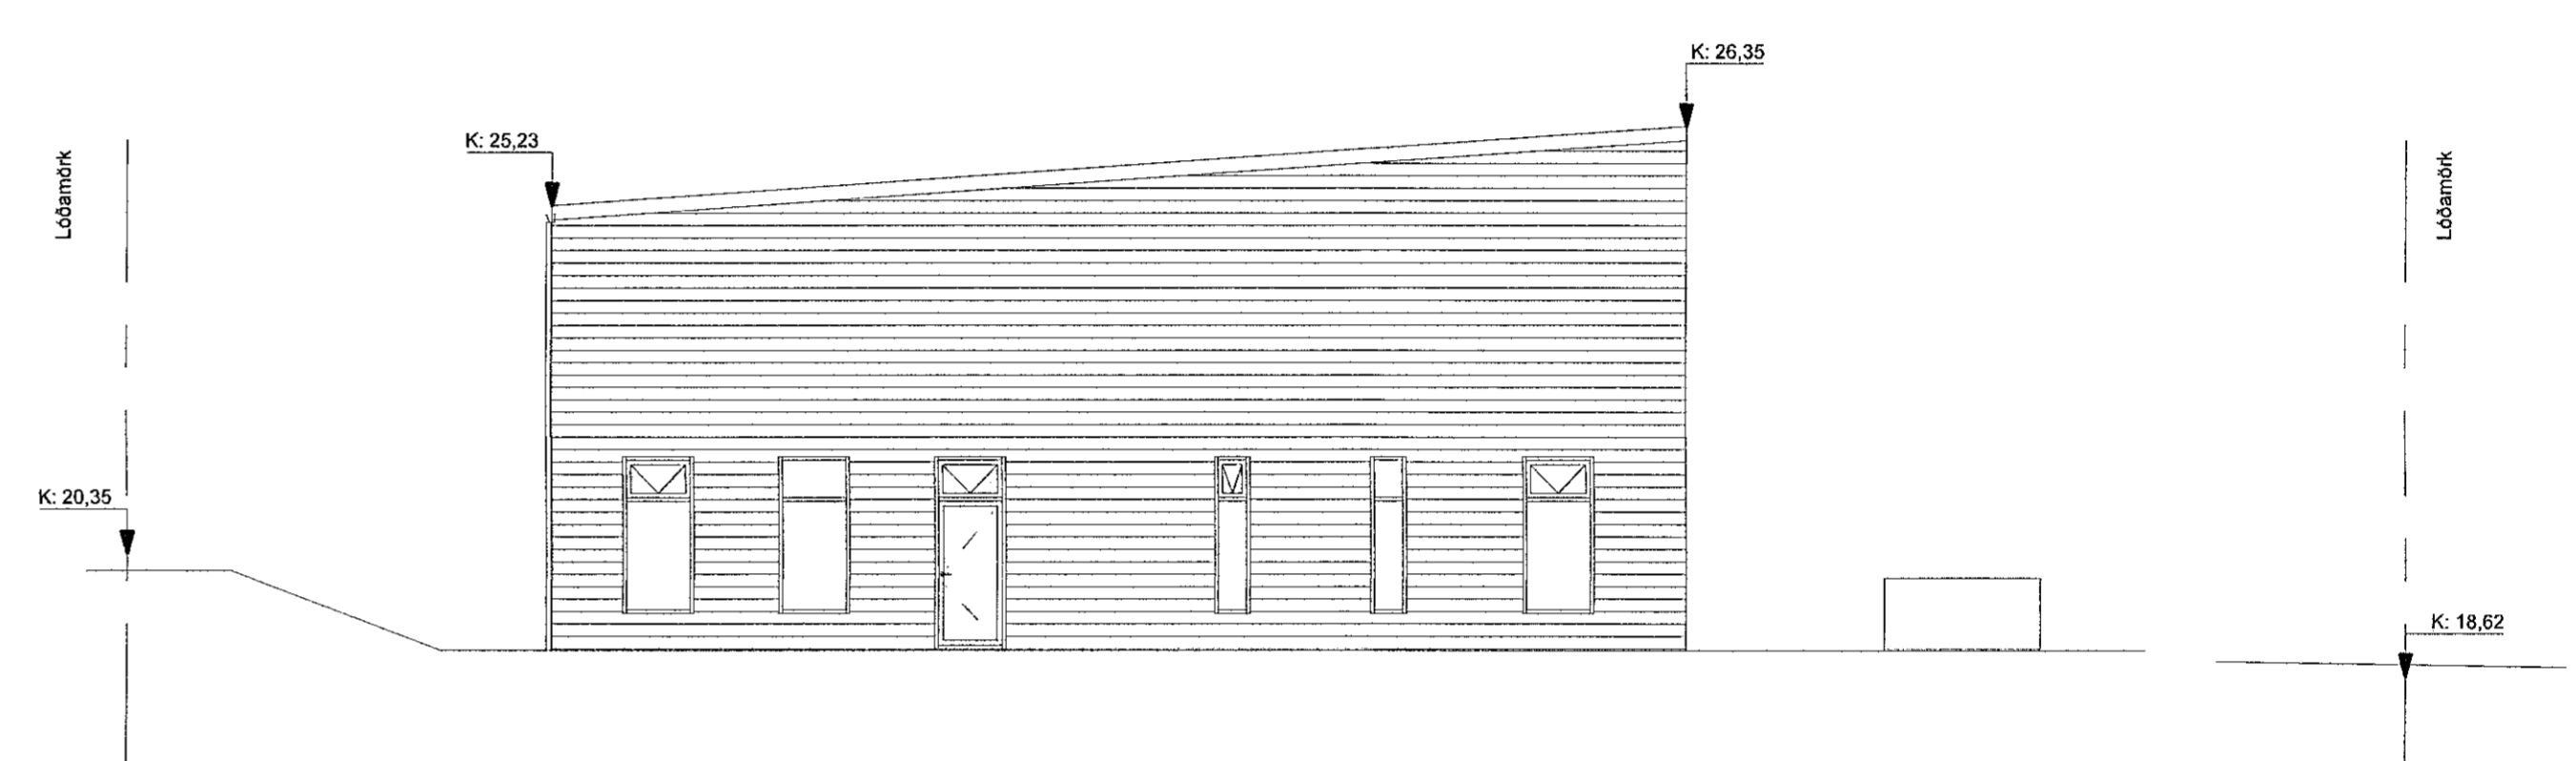


1 **Norður**
1 : 100

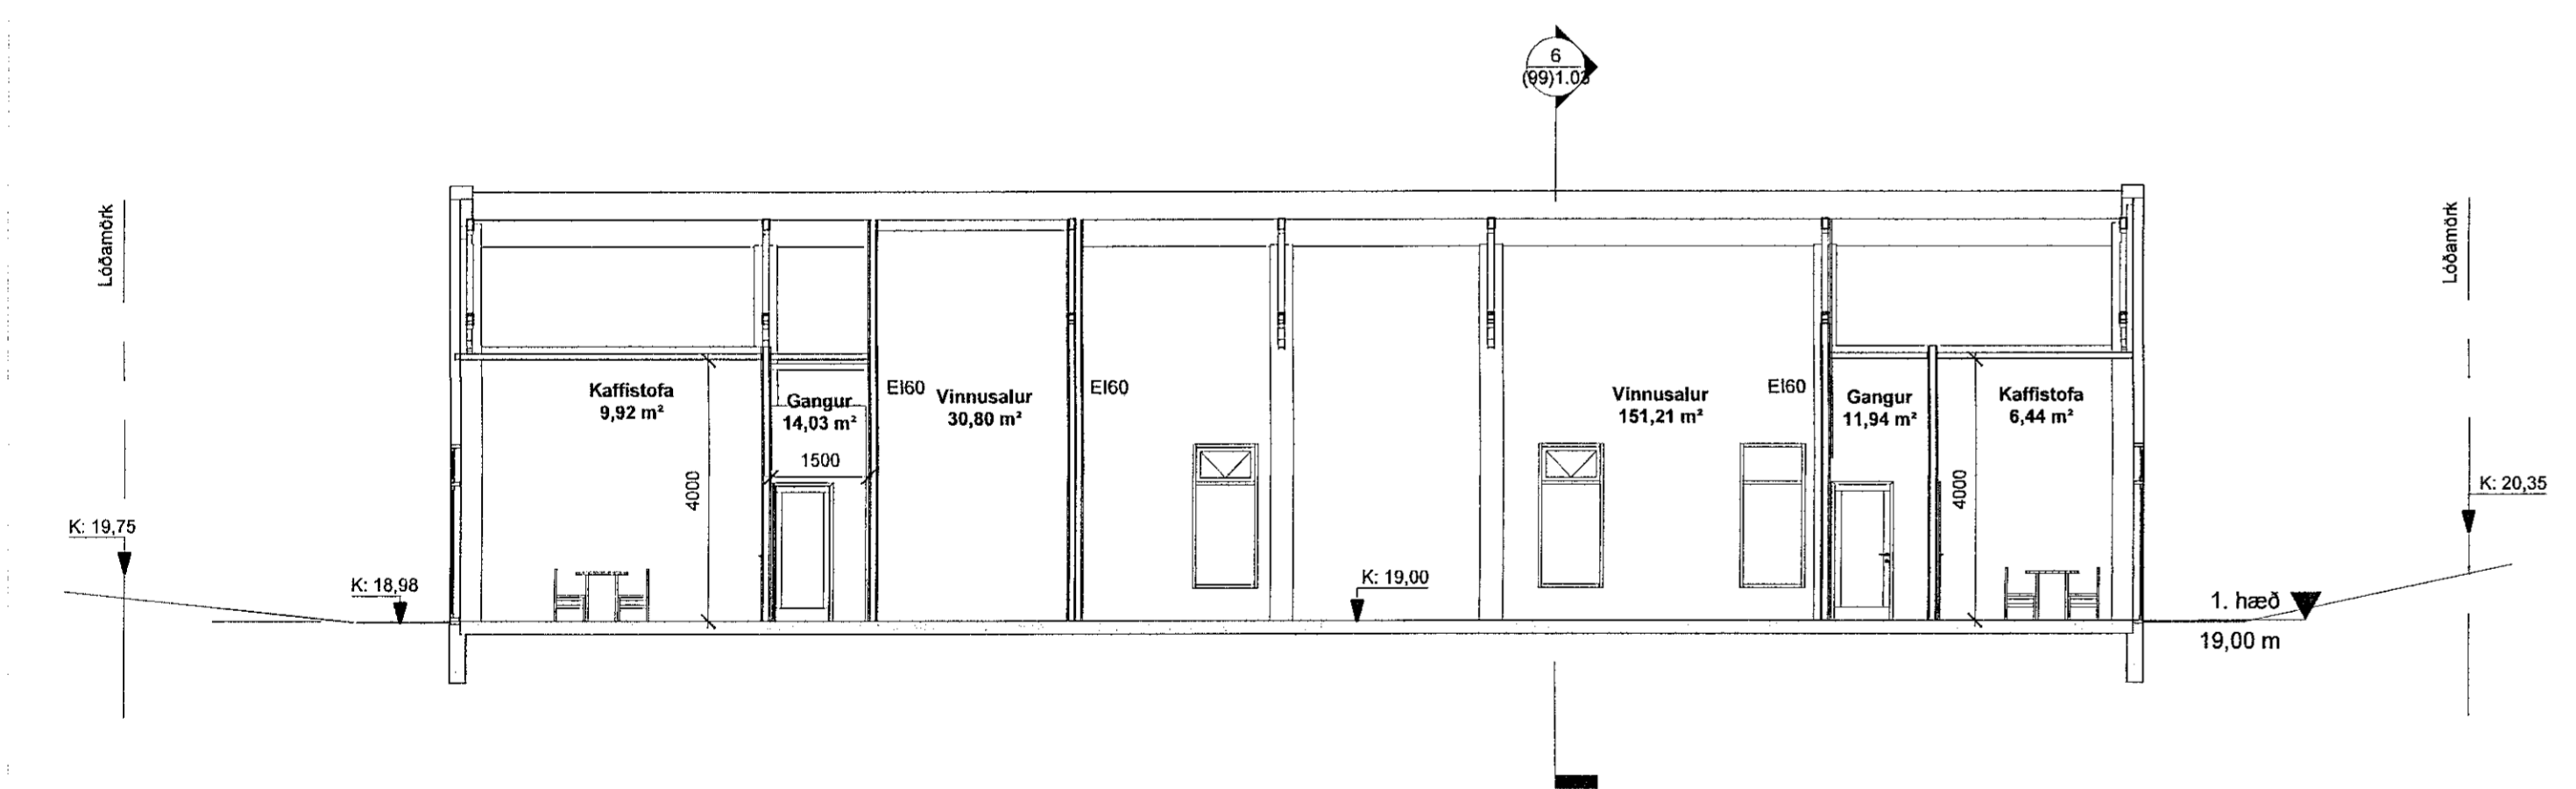

5 **Langsnið**
1 : 100

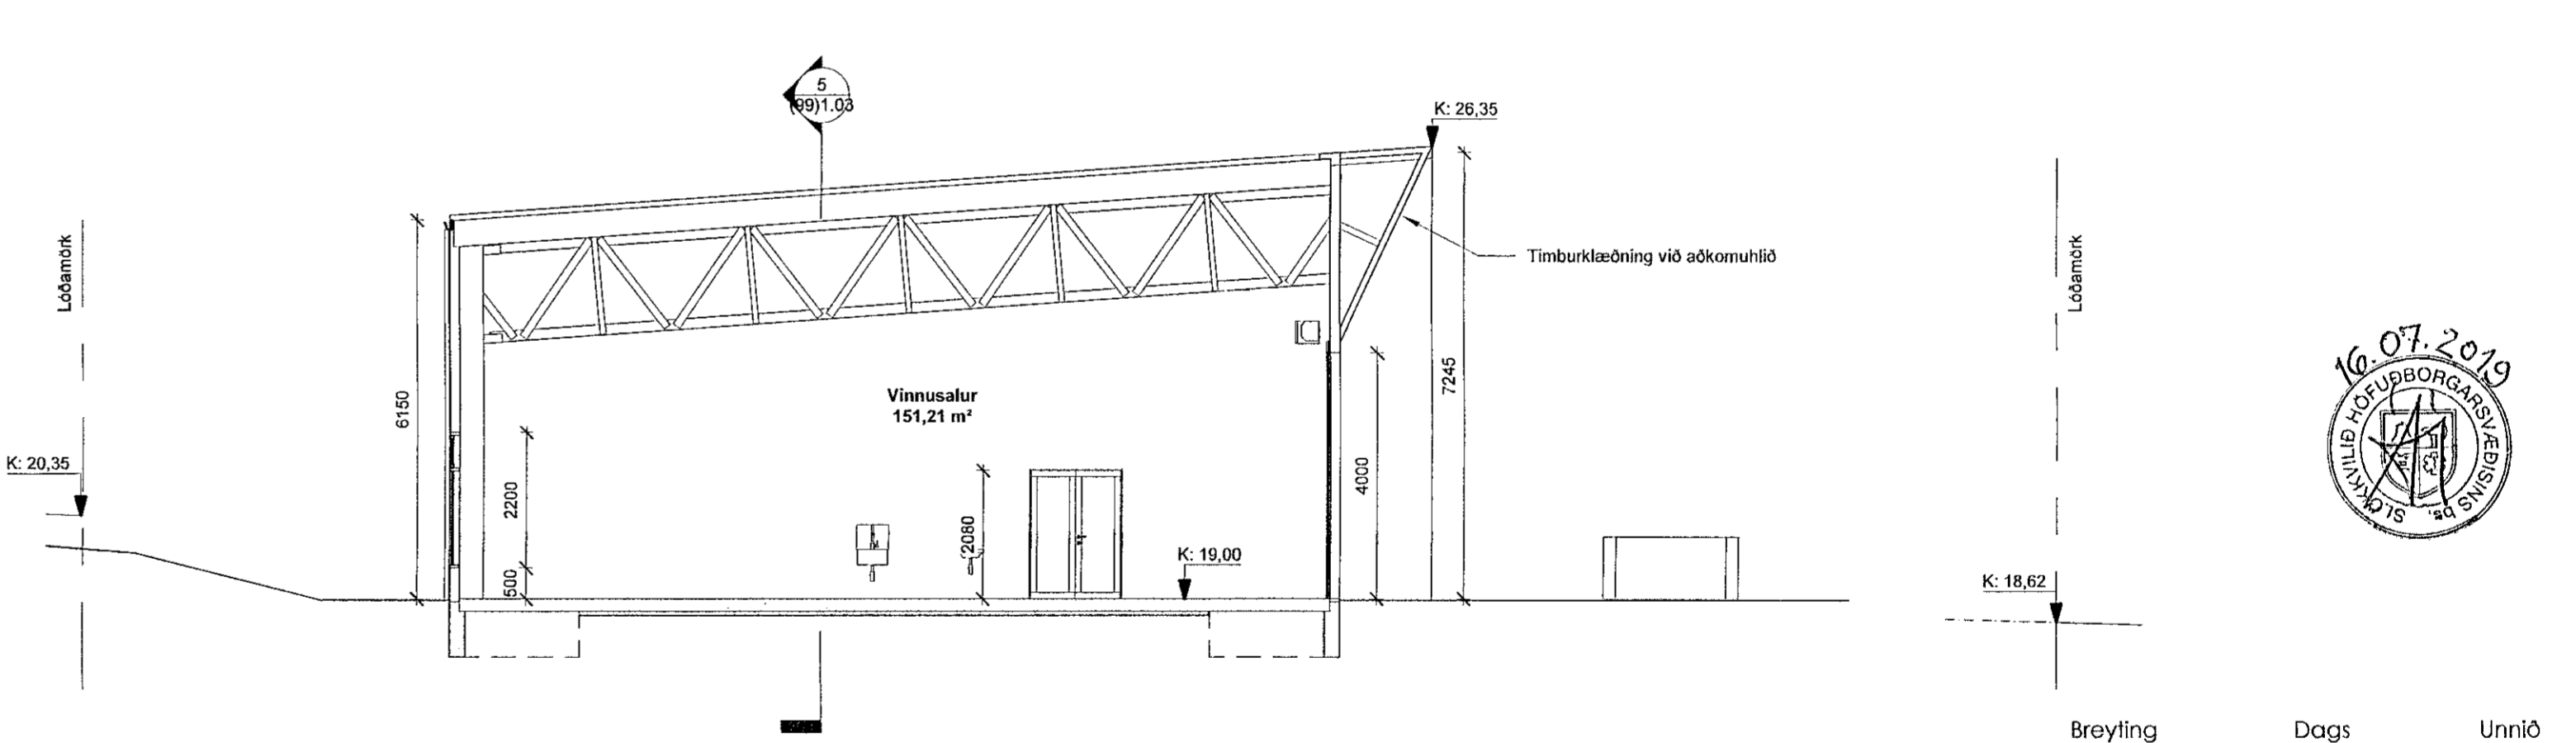

6 **Þversnið**
1 : 100

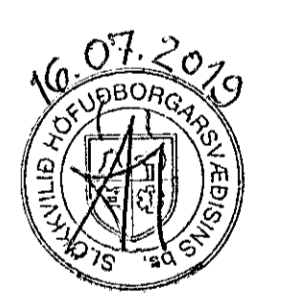

Breyting Dags Unnið

Útlit & Snið	
Verk	Aðaluppdráttur
Verkkaupi	Aqua Angels
Heili	Norðurhella 3
Mkv.	1 : 100
Dags	15.07.2019
Hannað	Lórus Ragnarsson
Teiknað	lr
Yfirtarið	lr
Ártún ehf 540389-1019	
Lórus Ragnarsson	Byggingafræðingur BFI
220160-3439	
Brúndukvísi 6 110 Reykjavík t: 8716023 f: 8716023	
Hönnunarstjóri <i>Lórus Ragnarsson</i>	
Verknr.	teikning
19-01	[99]1.03

Ekki skal mæla af teikningu, aðeins másefstar stærðir eru í gildi. Framkvæmdaraðili skal sannreyna öll mál á verkstað.