



A00	07/06/19	
Utgáfa	Dagur	Skipting

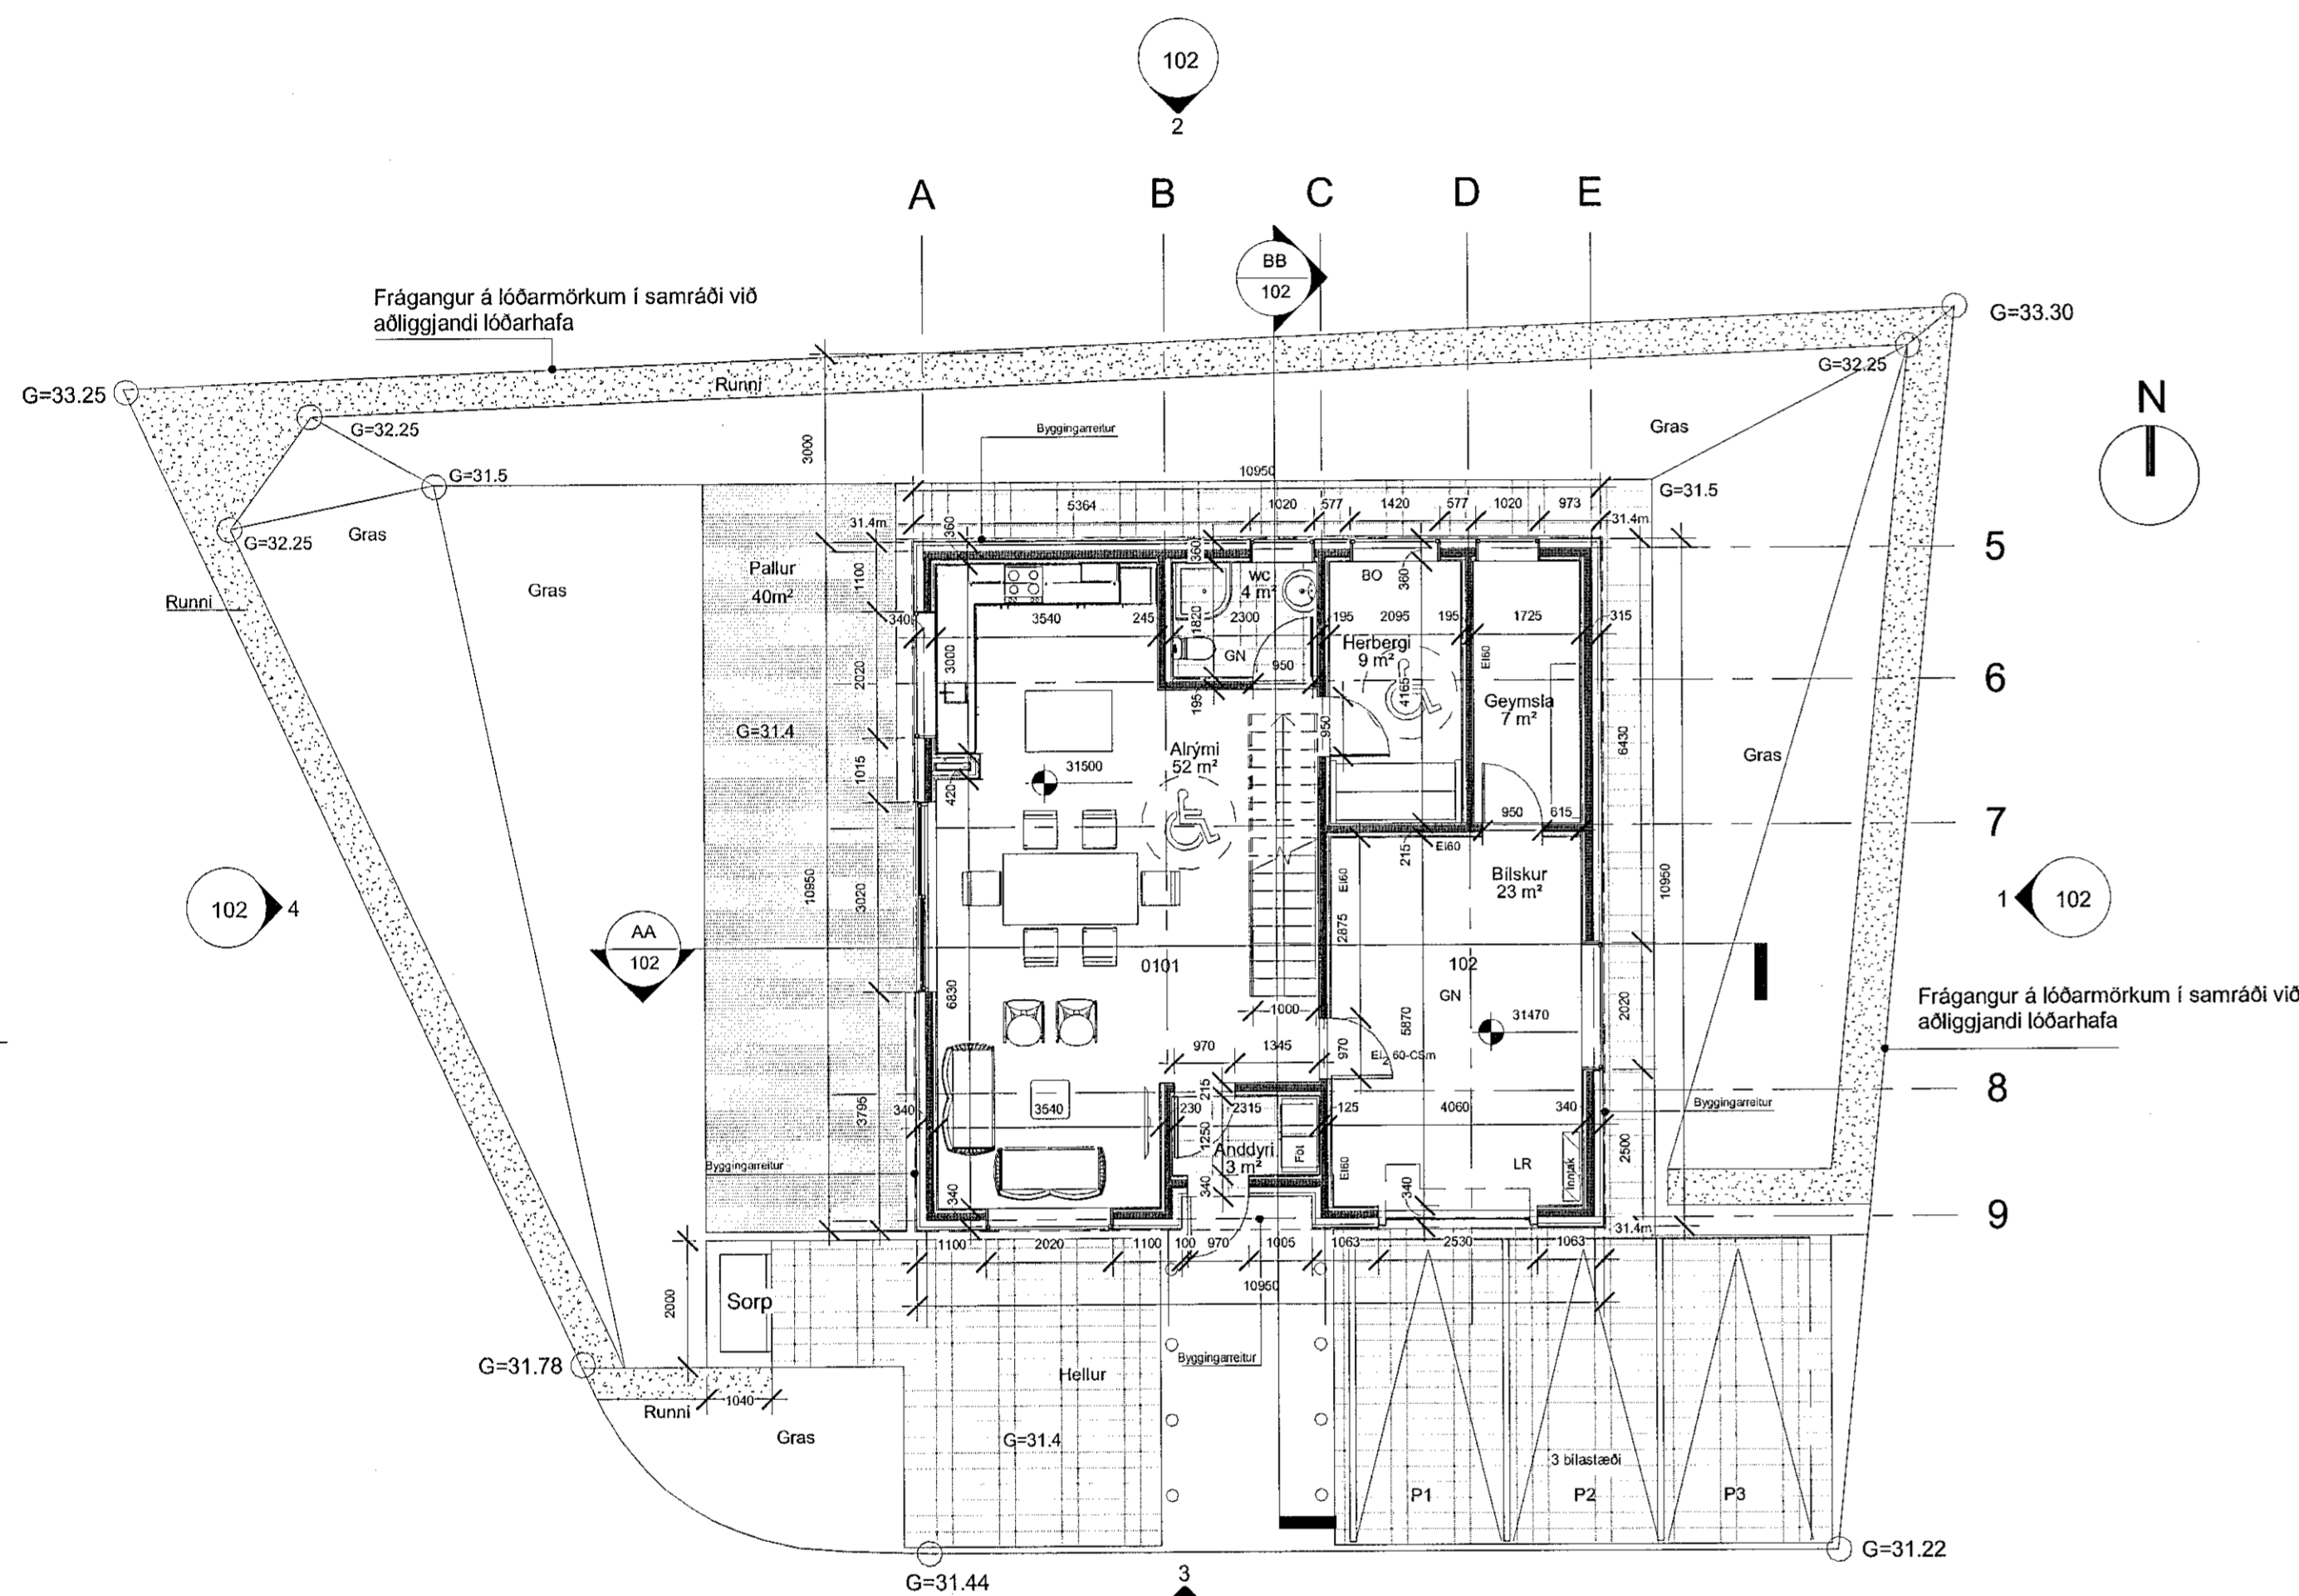

1 1.Hæð
1 : 100

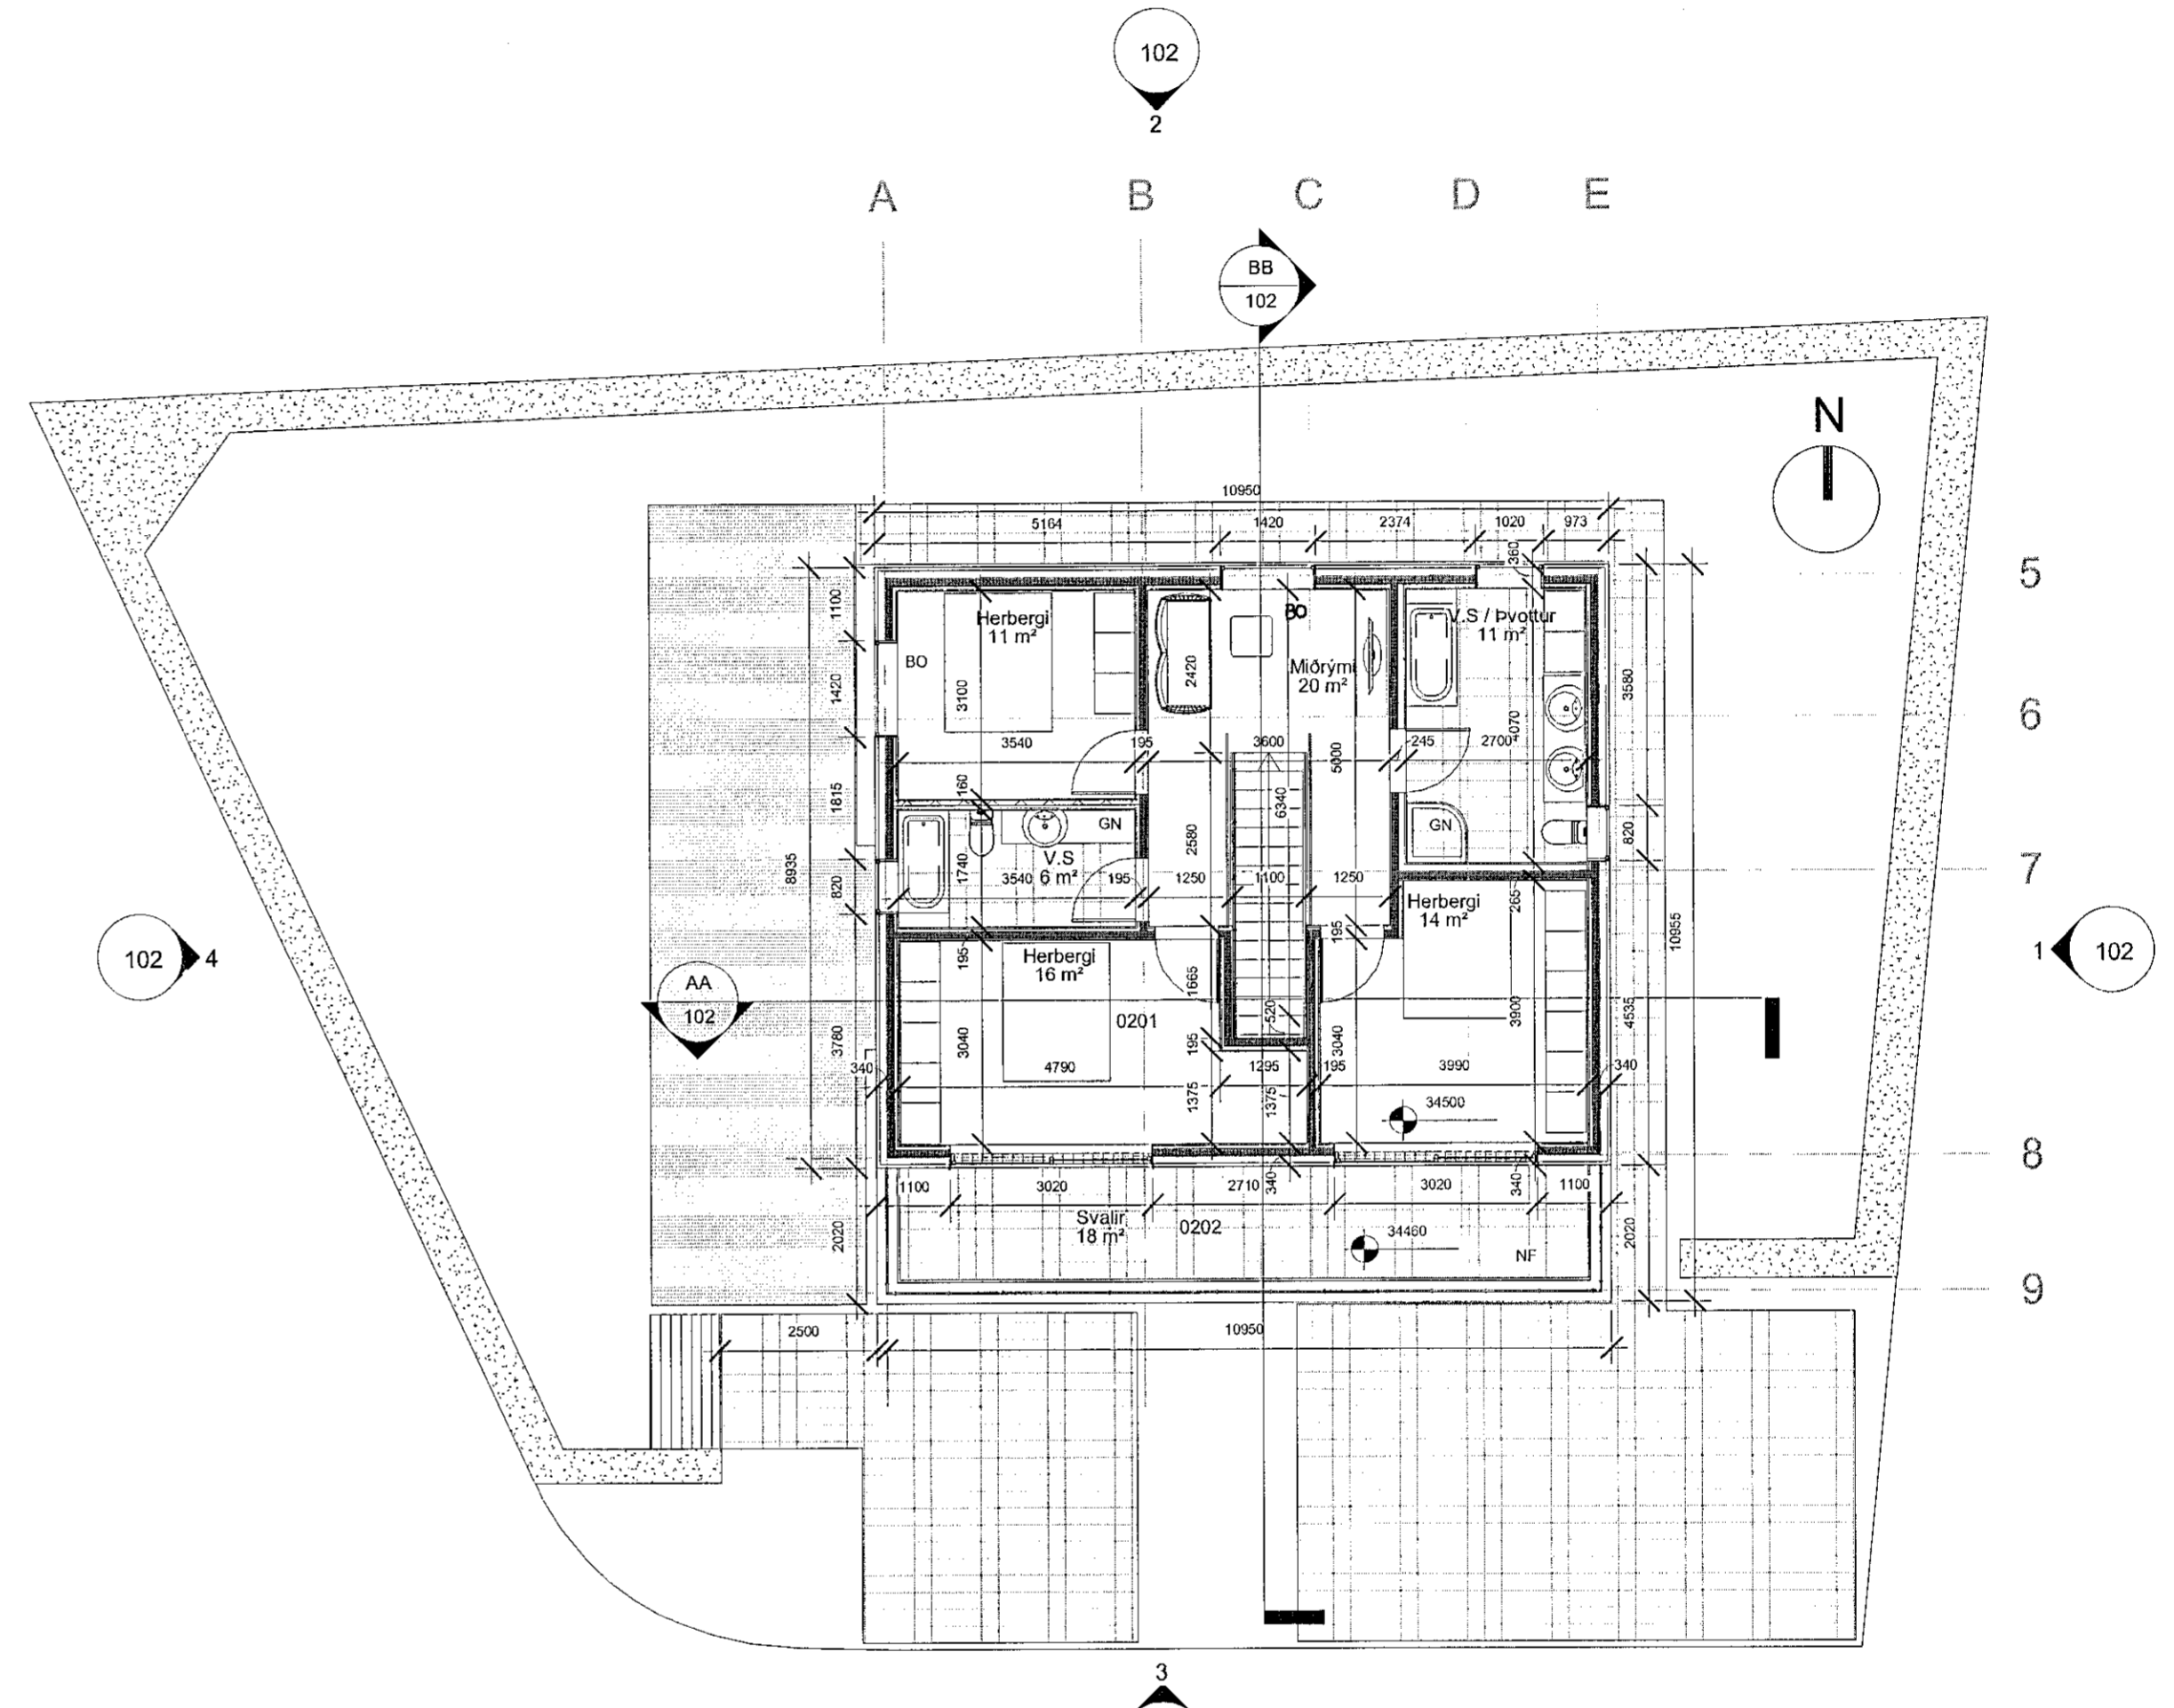

2 2.Hæð
1 : 100

Malarskaró 22
229 Hafnarforður

M22	A	19	0	007	AU	101	A00
Yfirlit	Fagráð	Mappa	Mappa	Mappa	Teg. teikn.	Númer teikningar	Utgáfa

Aðalhönnuður/Hönnunastjóri:
Michael Blakdal Eriksen k.t. 251277-2659

Tegund teikningar: **Aðaluppdráttur**

Mælikvæði: **1 : 100/A1**

Heiti: **1.hæð og 2.hæð**

Arkitektar
URBAN arkitektar ehf.
www.urban.is
Austurstræti 18
101 Reykjavík
Sími: +354 517 1070

Burður, lagning, bruna og hljóð
Verkfræðistofa Reykjavíkur ehf
www.vsr.is
Fiskidó 75
101 Reykjavík
Sími: +354 537 0234

19-007	MBE	MBE	CHK	GG
Verkjúmer	Teiknað	Hannað	Rynt	Samþykkt