




1 Útlit austur
1 : 100

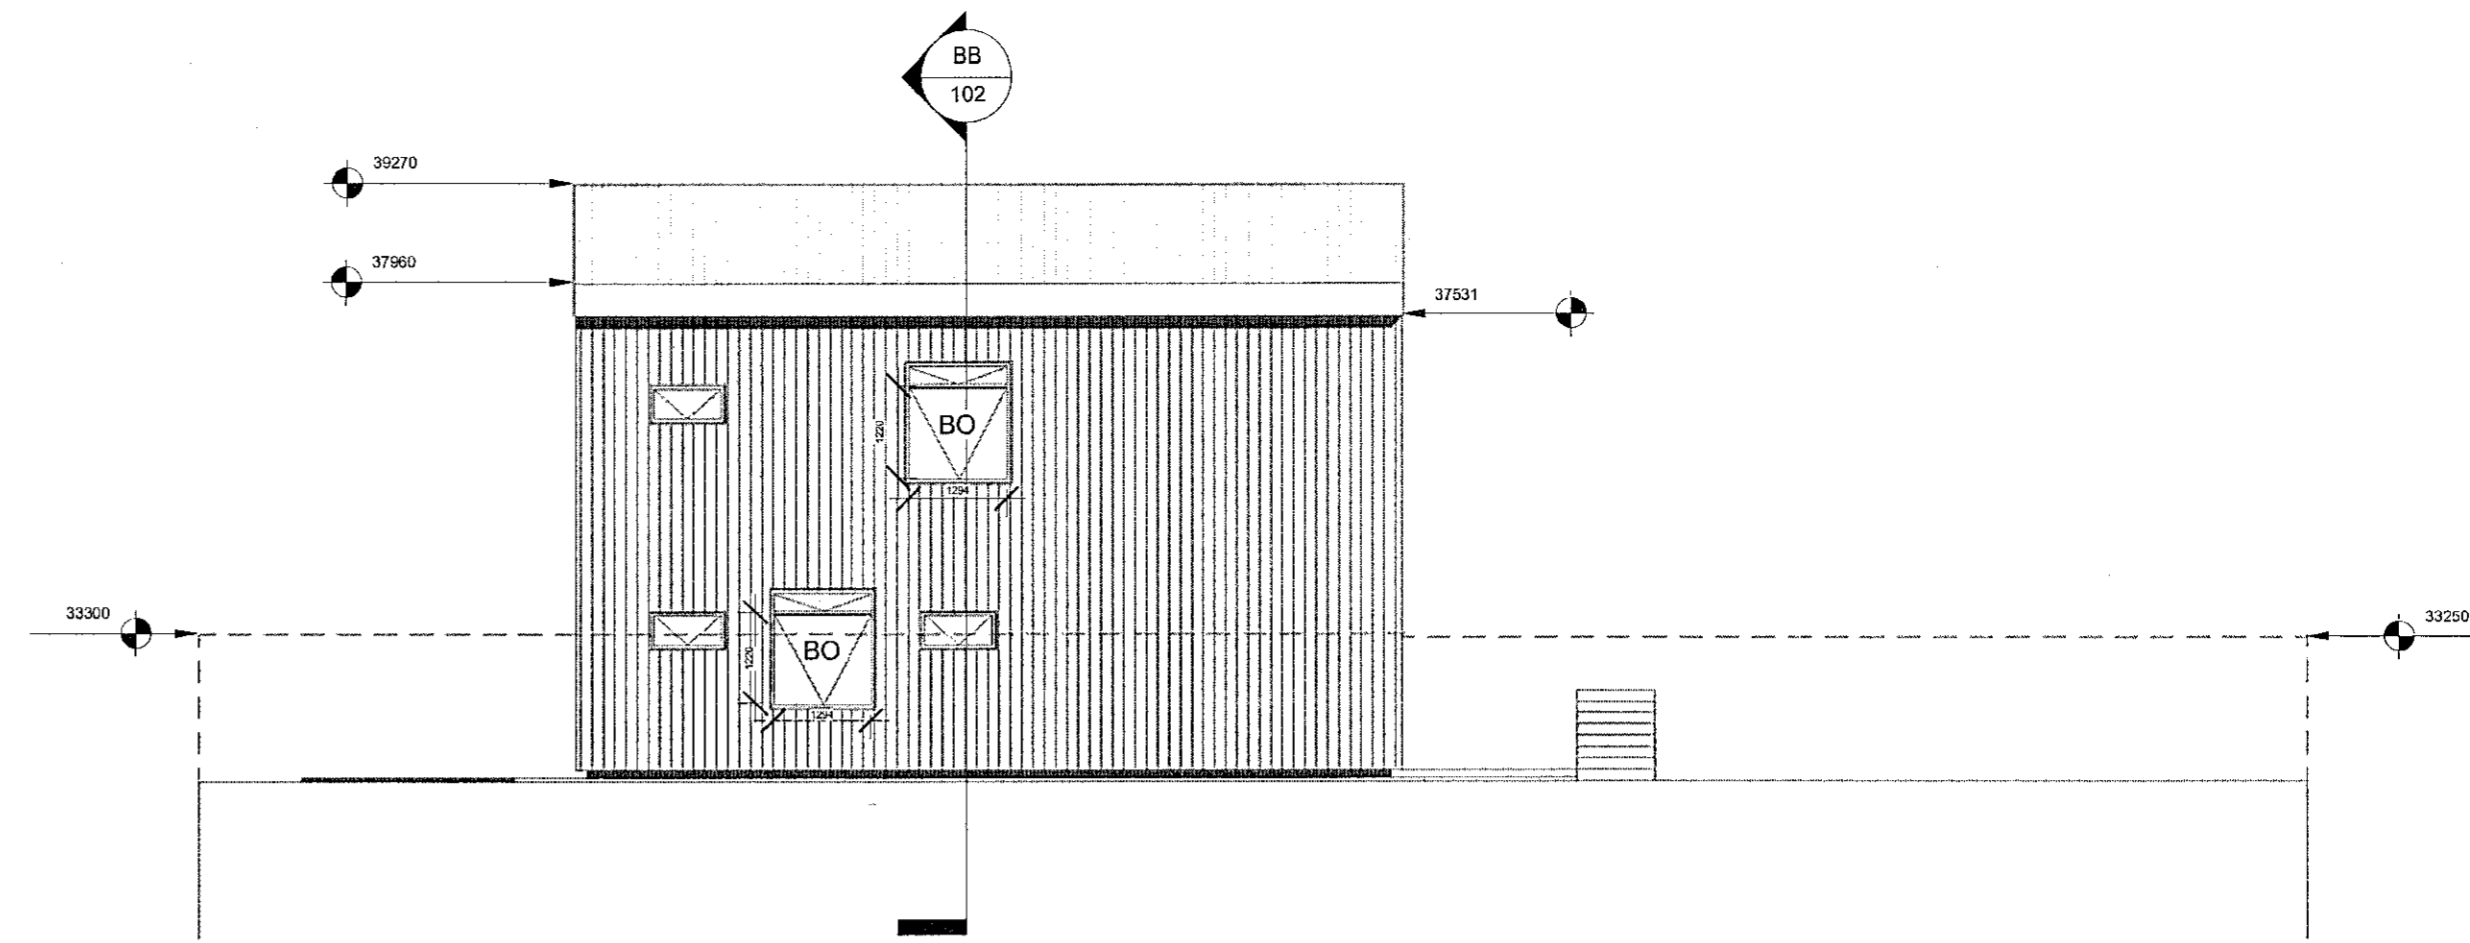


2 Útlit norður
1 : 100

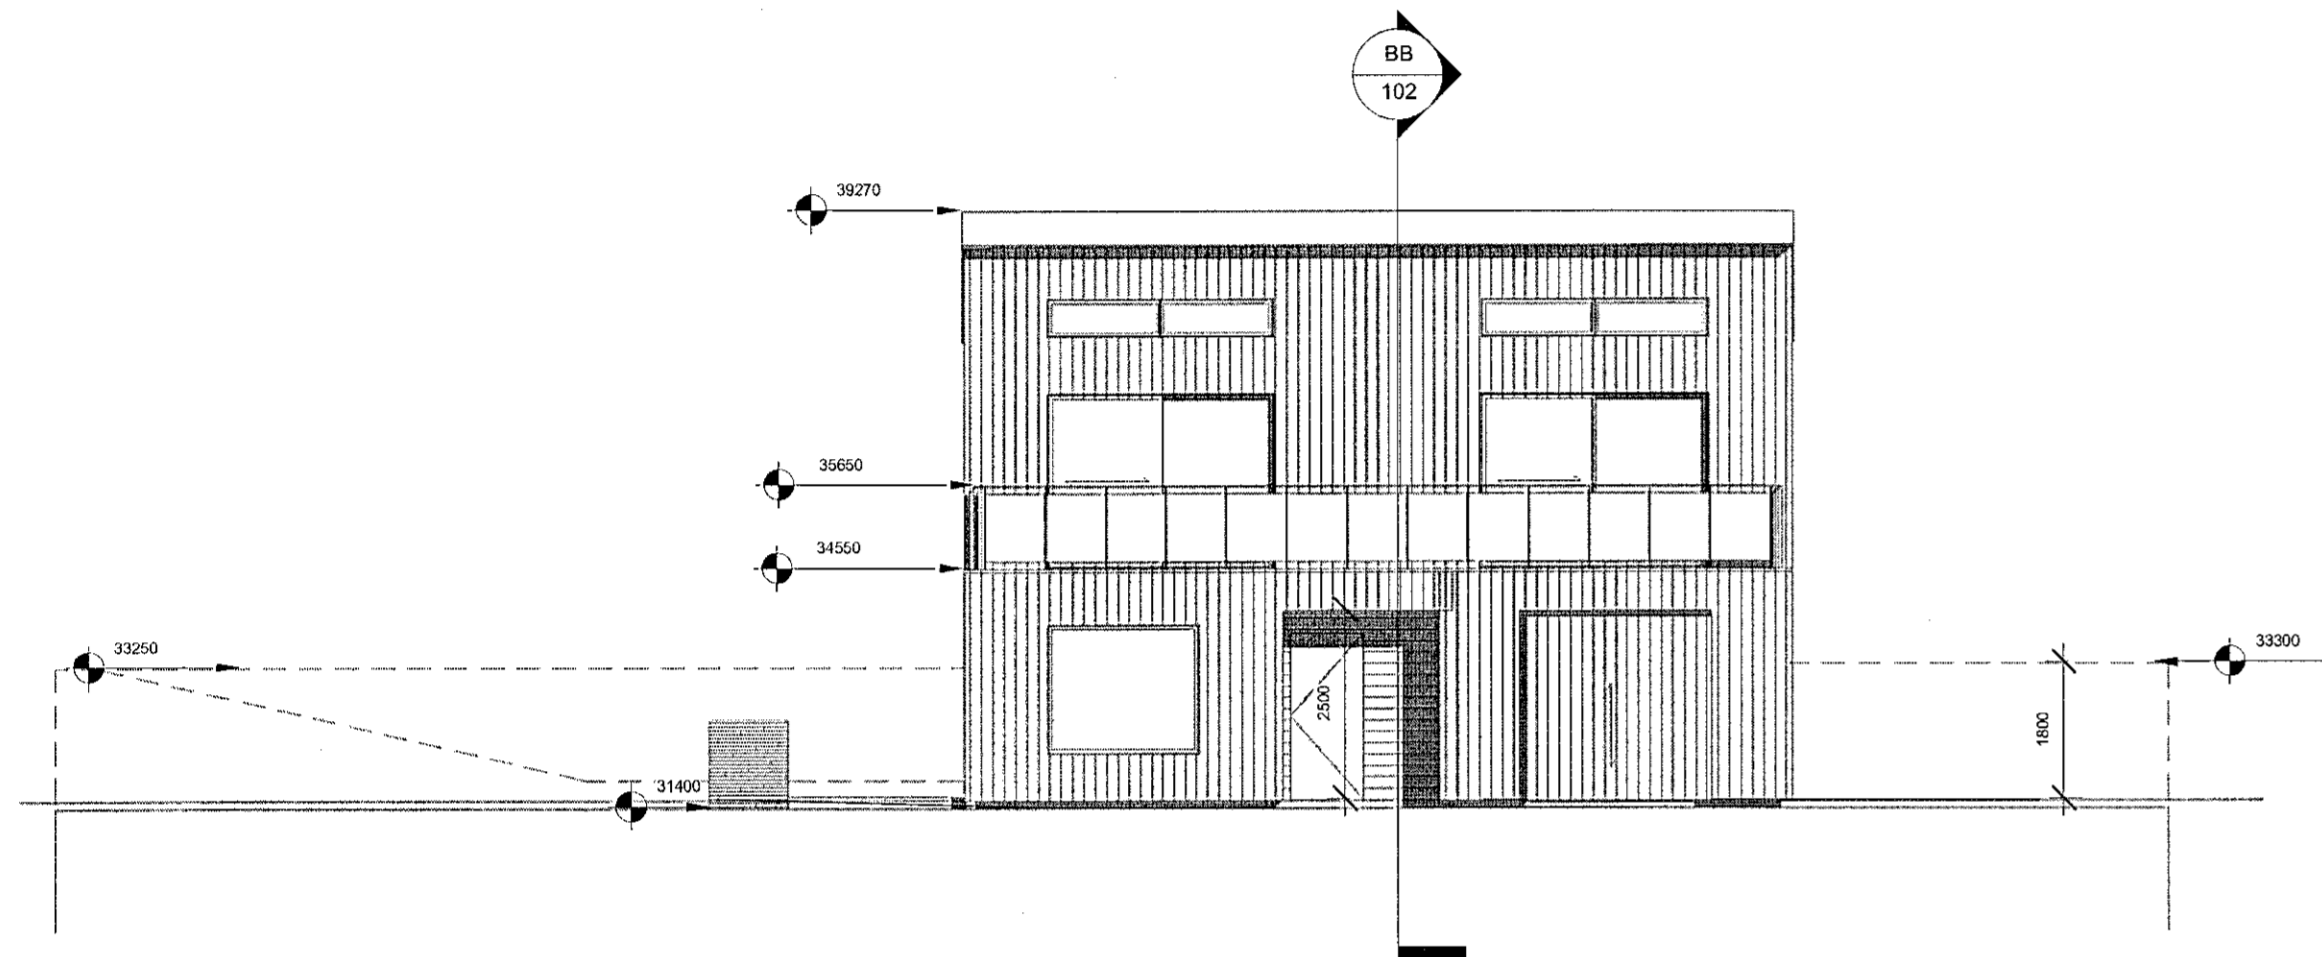


3 Útlit suður
1 : 100

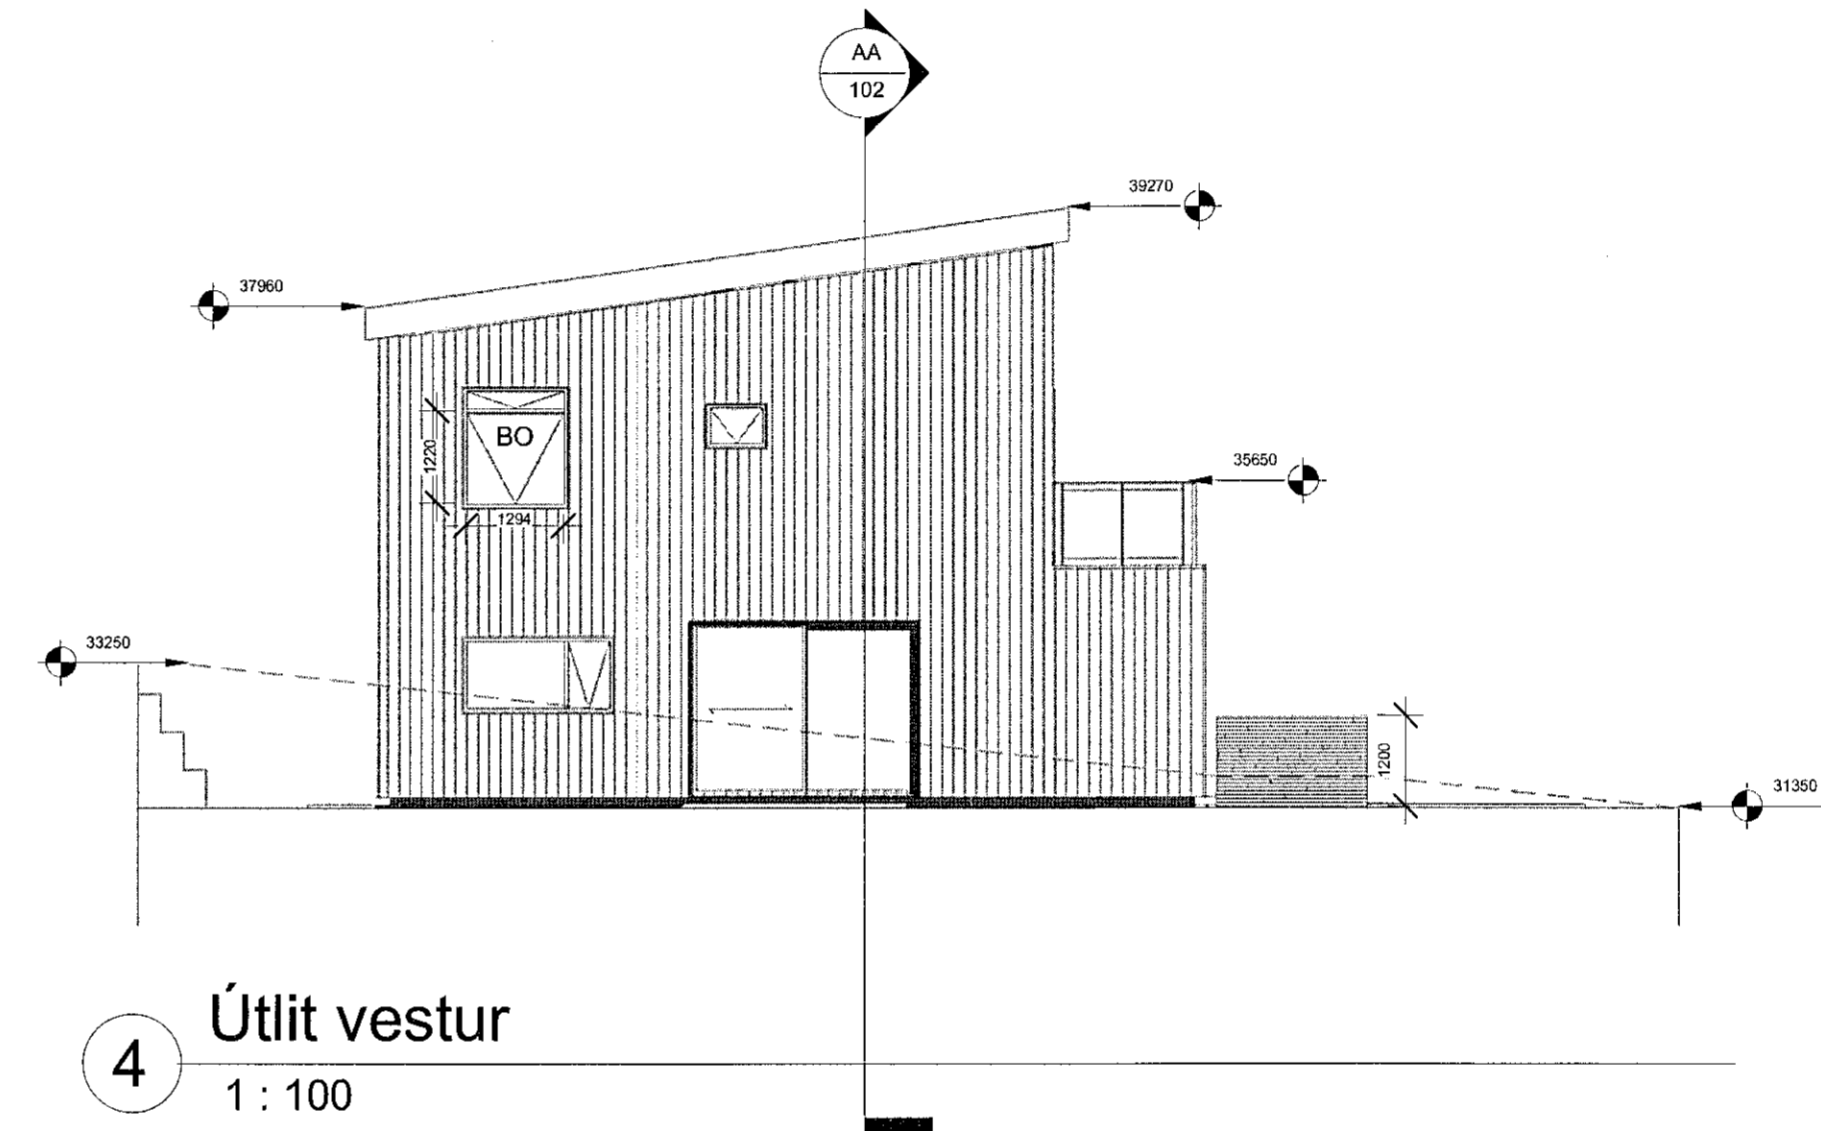

4 Útlit vestur
1 : 100

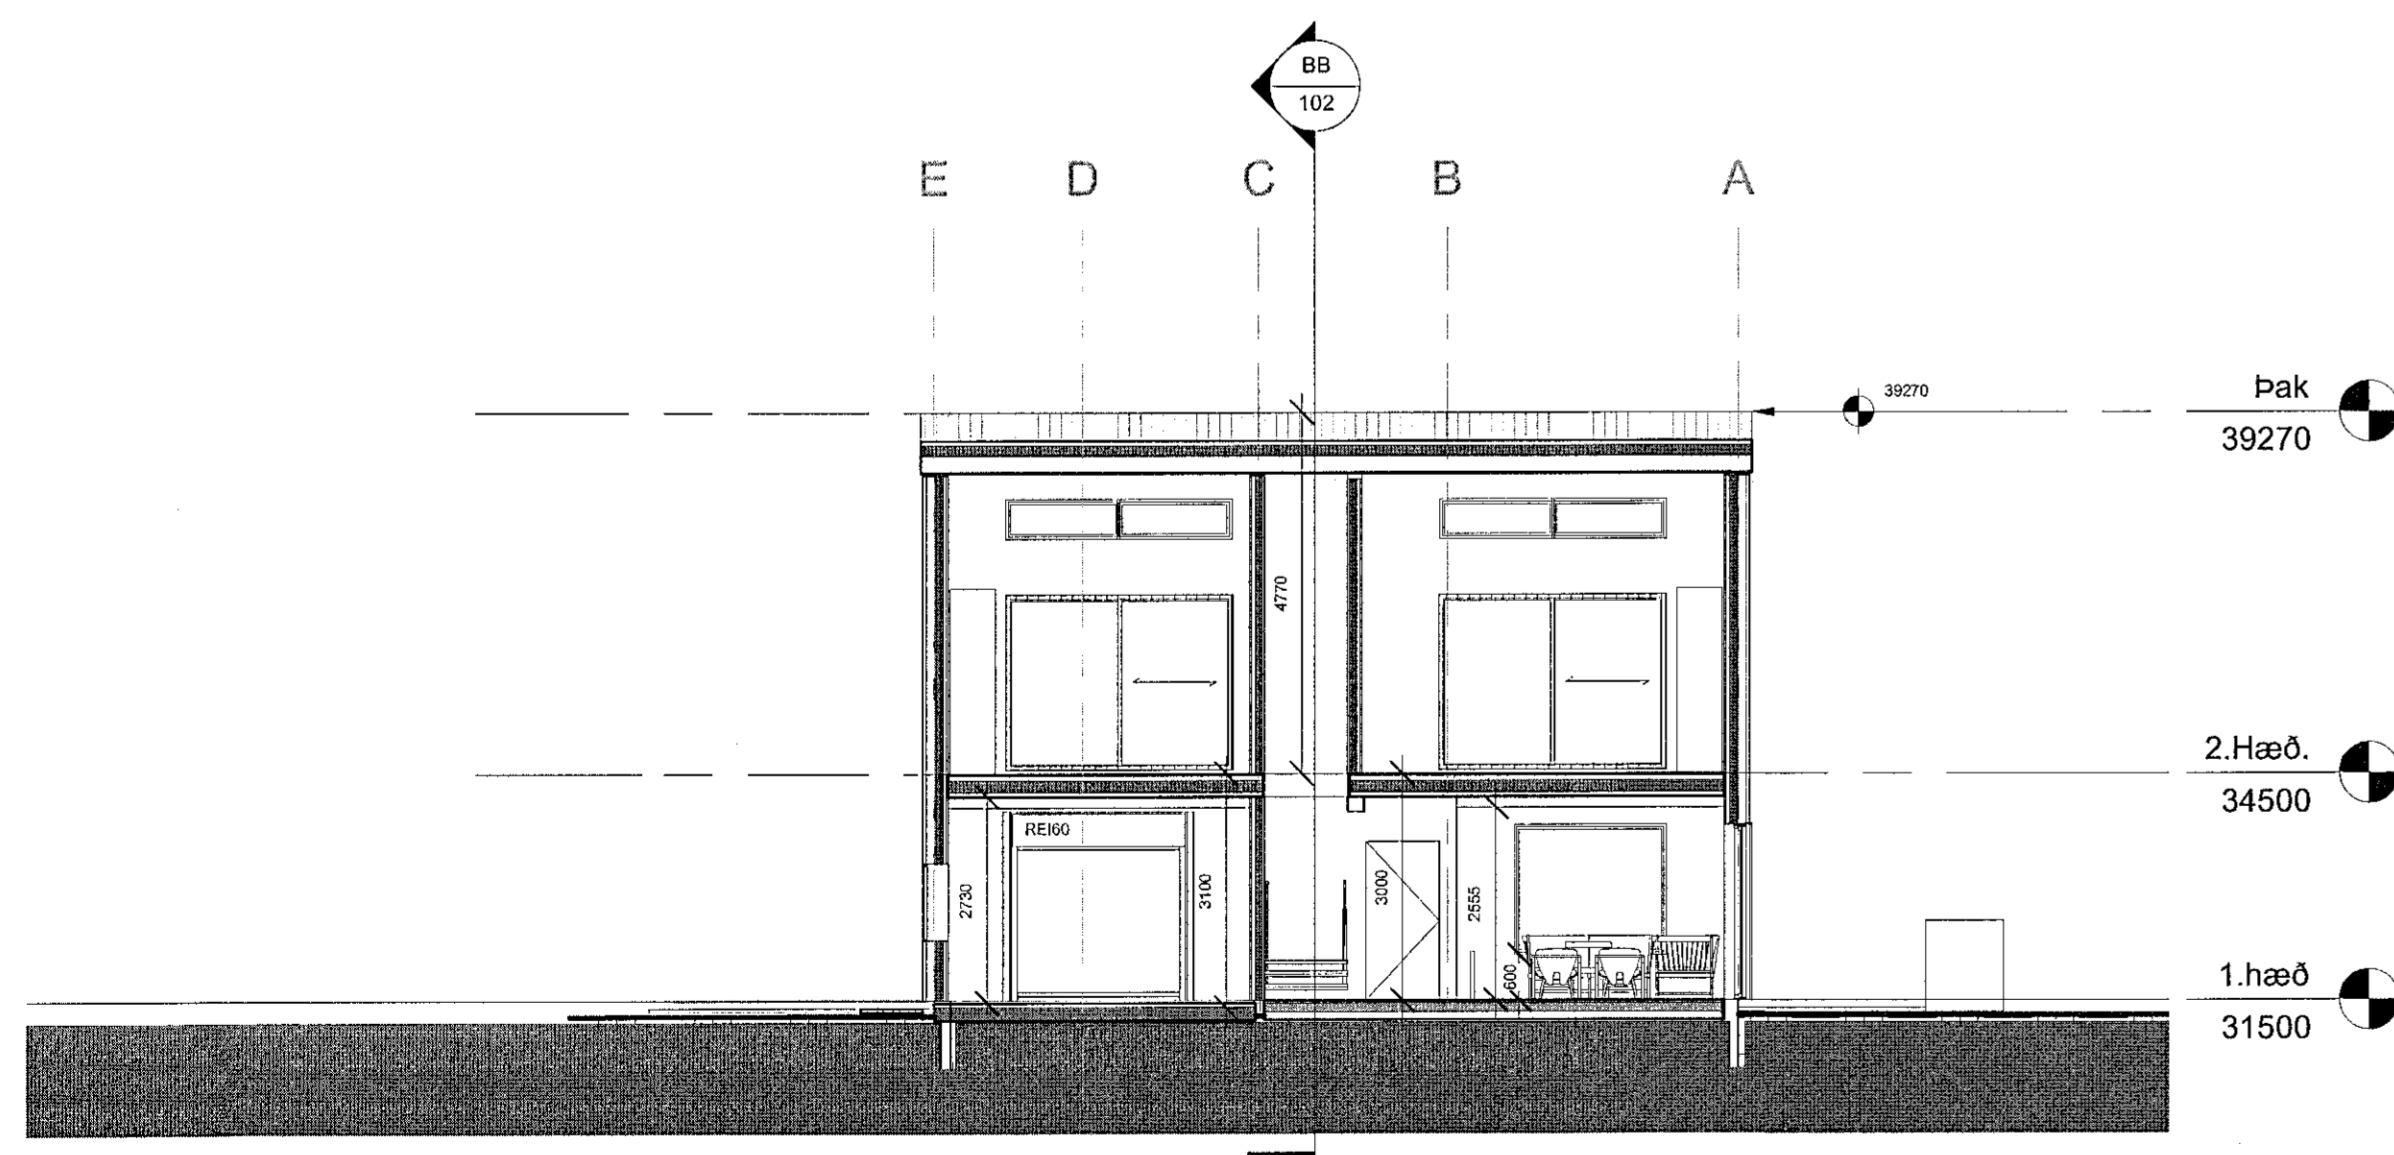

AA Sneið A-A
1 : 100

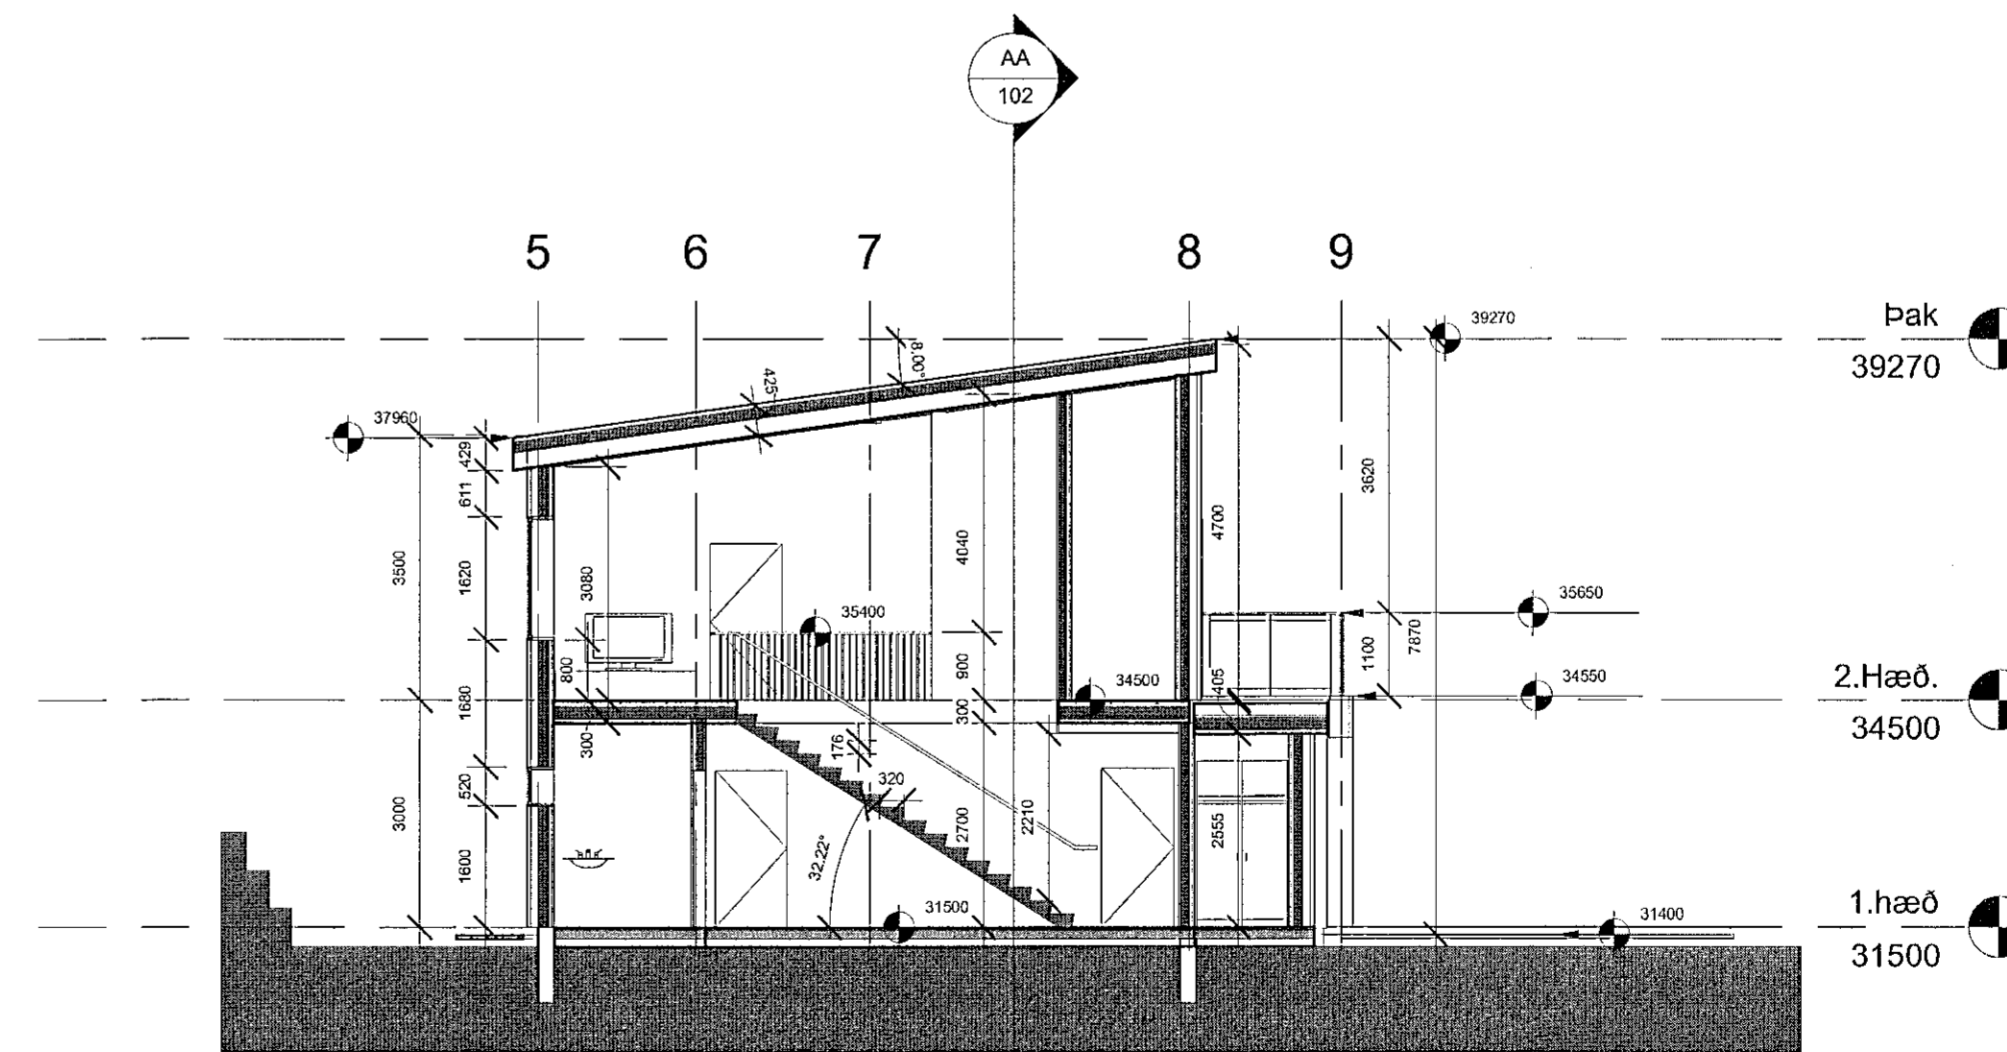

BB Sneið B-B
1 : 100

A00	07/06/19	
Útgáfa	Daga	Þýðingur

Malarskarð 22
220 Hafnarforður

M22	A	19	0	007	AU	102	A00
-----	---	----	---	-----	----	-----	-----

Adalhöfundur/Sunhöfundur: Michael Blakdal Eriksen k.t. 251277-2659

Tegund teikningar: Aðaluppdráttur

Mæðingavörð: 1 : 100/A1

Heiti: útlit sneið

Arkitektar
URBAN arkitektar ehf.
www.urban.is
Austurstræti 18
101 Reykjavík
Sími: +354 517 1070

Burður, lagning, brúna og hljóð
www.vsr.is
Verkfræðistofa Reykjavíkur ehf
Fiskisöld 75
101 Reykjavík
Sími: +354 537 0234

19-007	MBE	MBE	CHK	GG
Verkefni	Teiknað	Hannað	Rýnt	Samþykkt