




**B** Snið B  
Mkv. 1 : 100

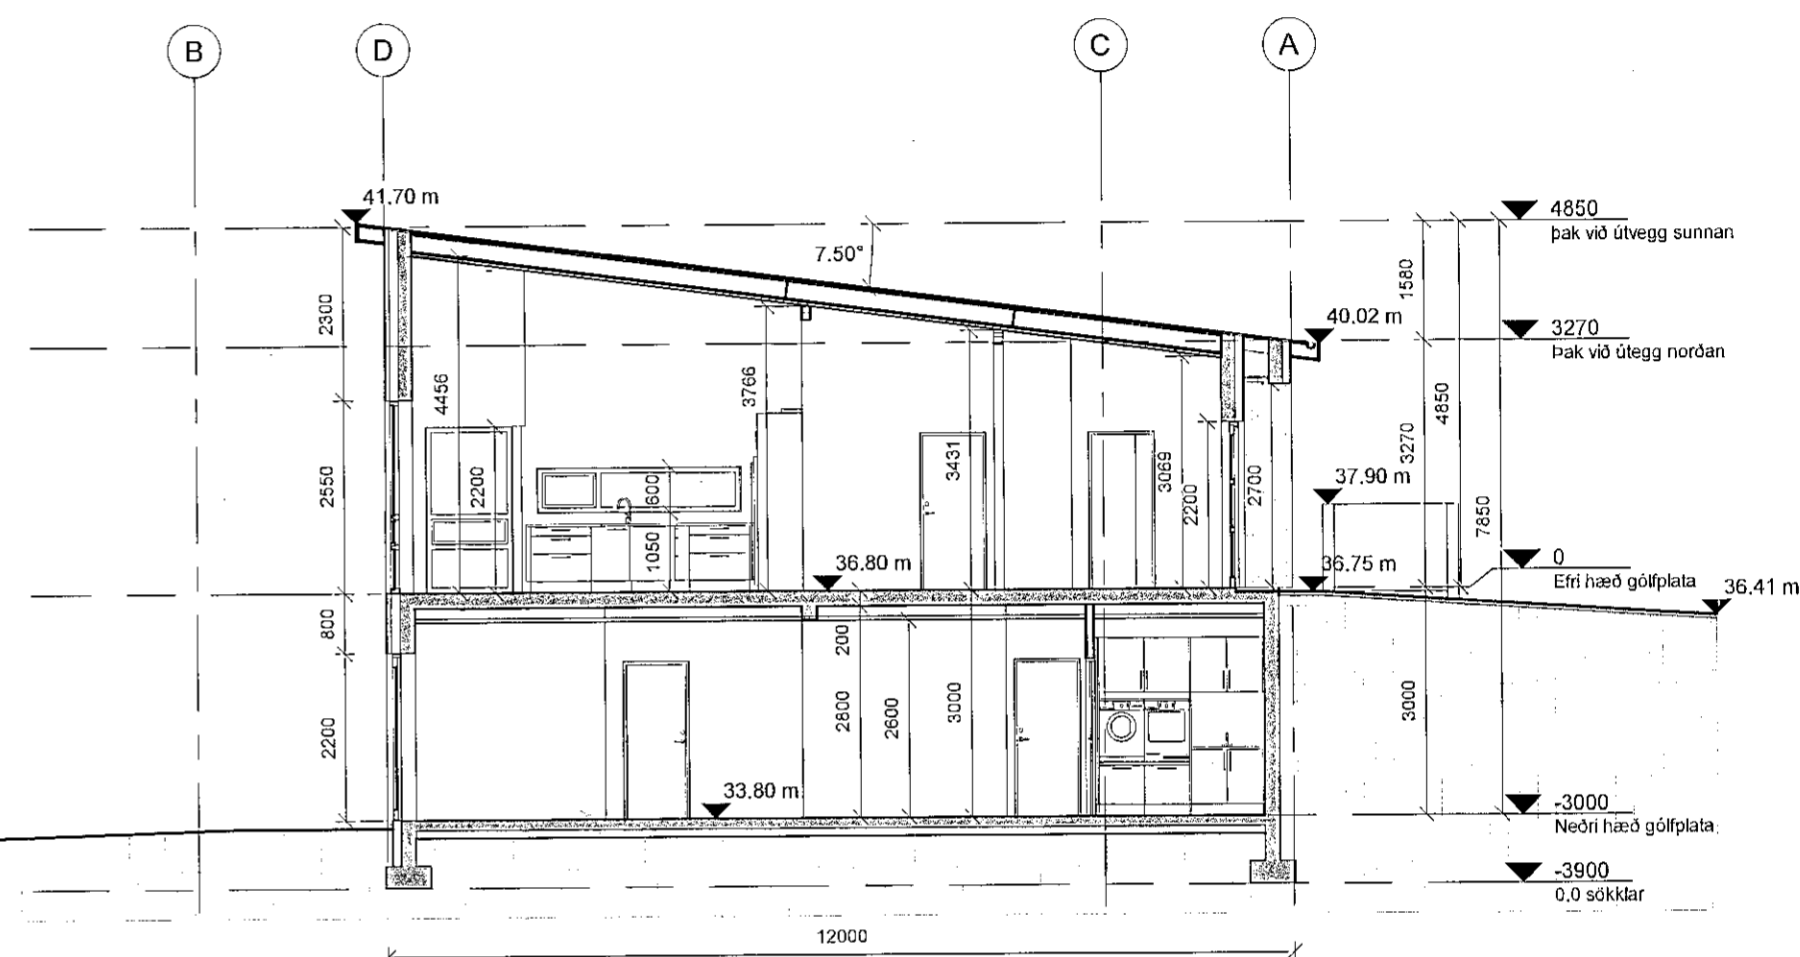

**C** Snið C  
Mkv. 1 : 100

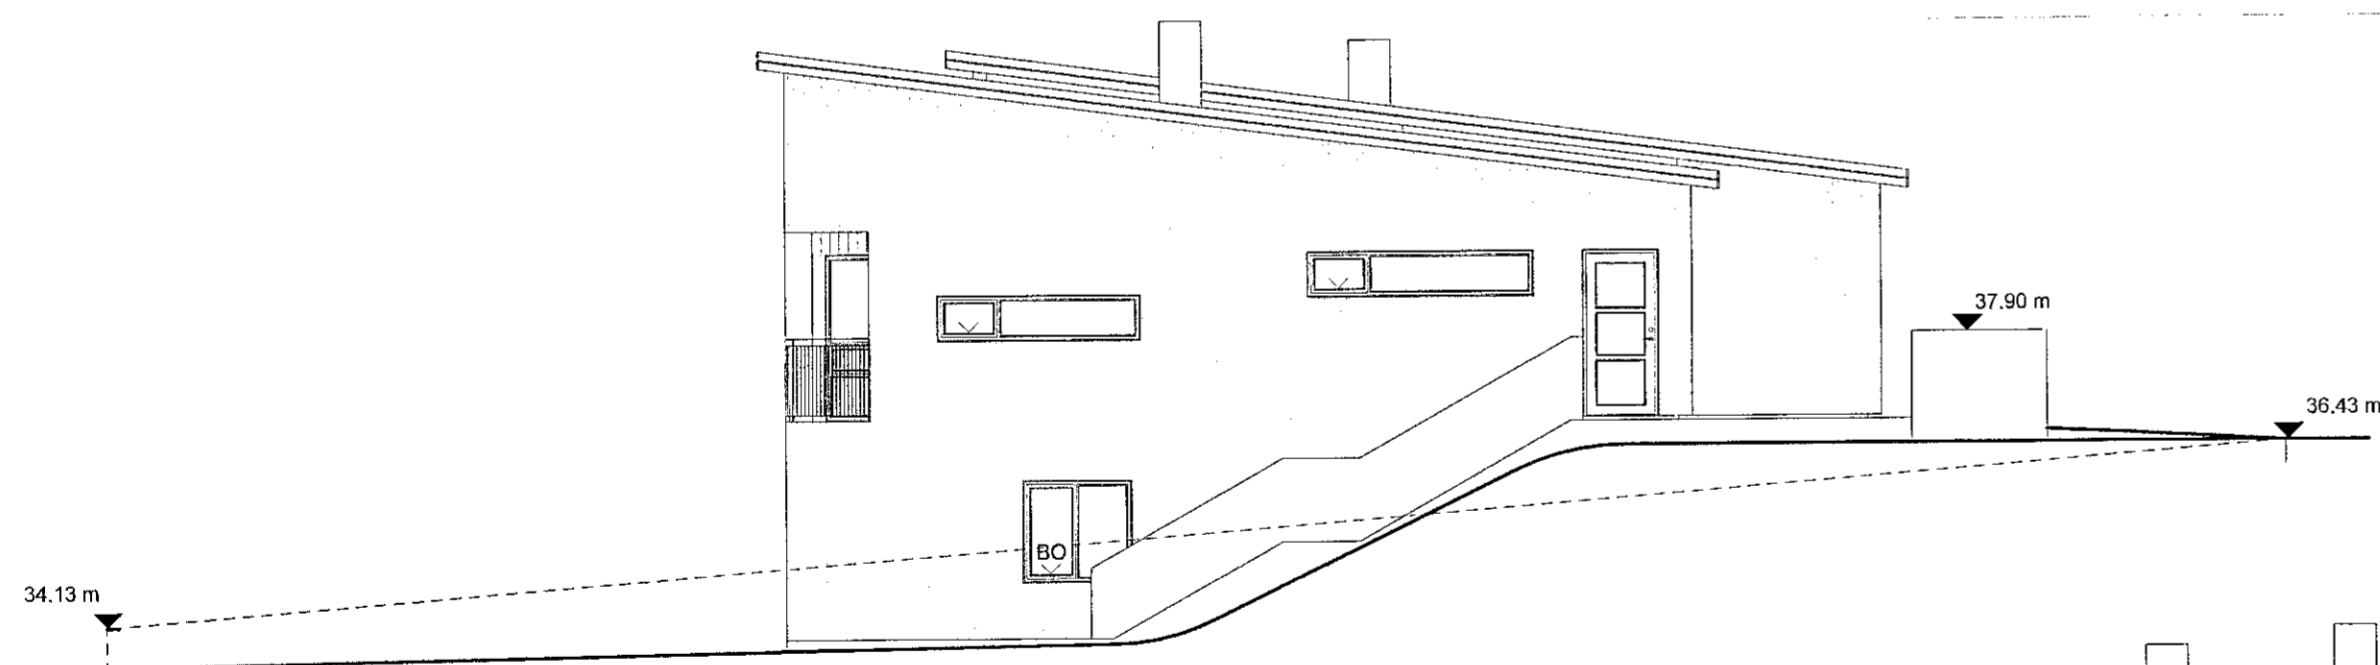

**1** Austur  
Mkv. 1 : 100

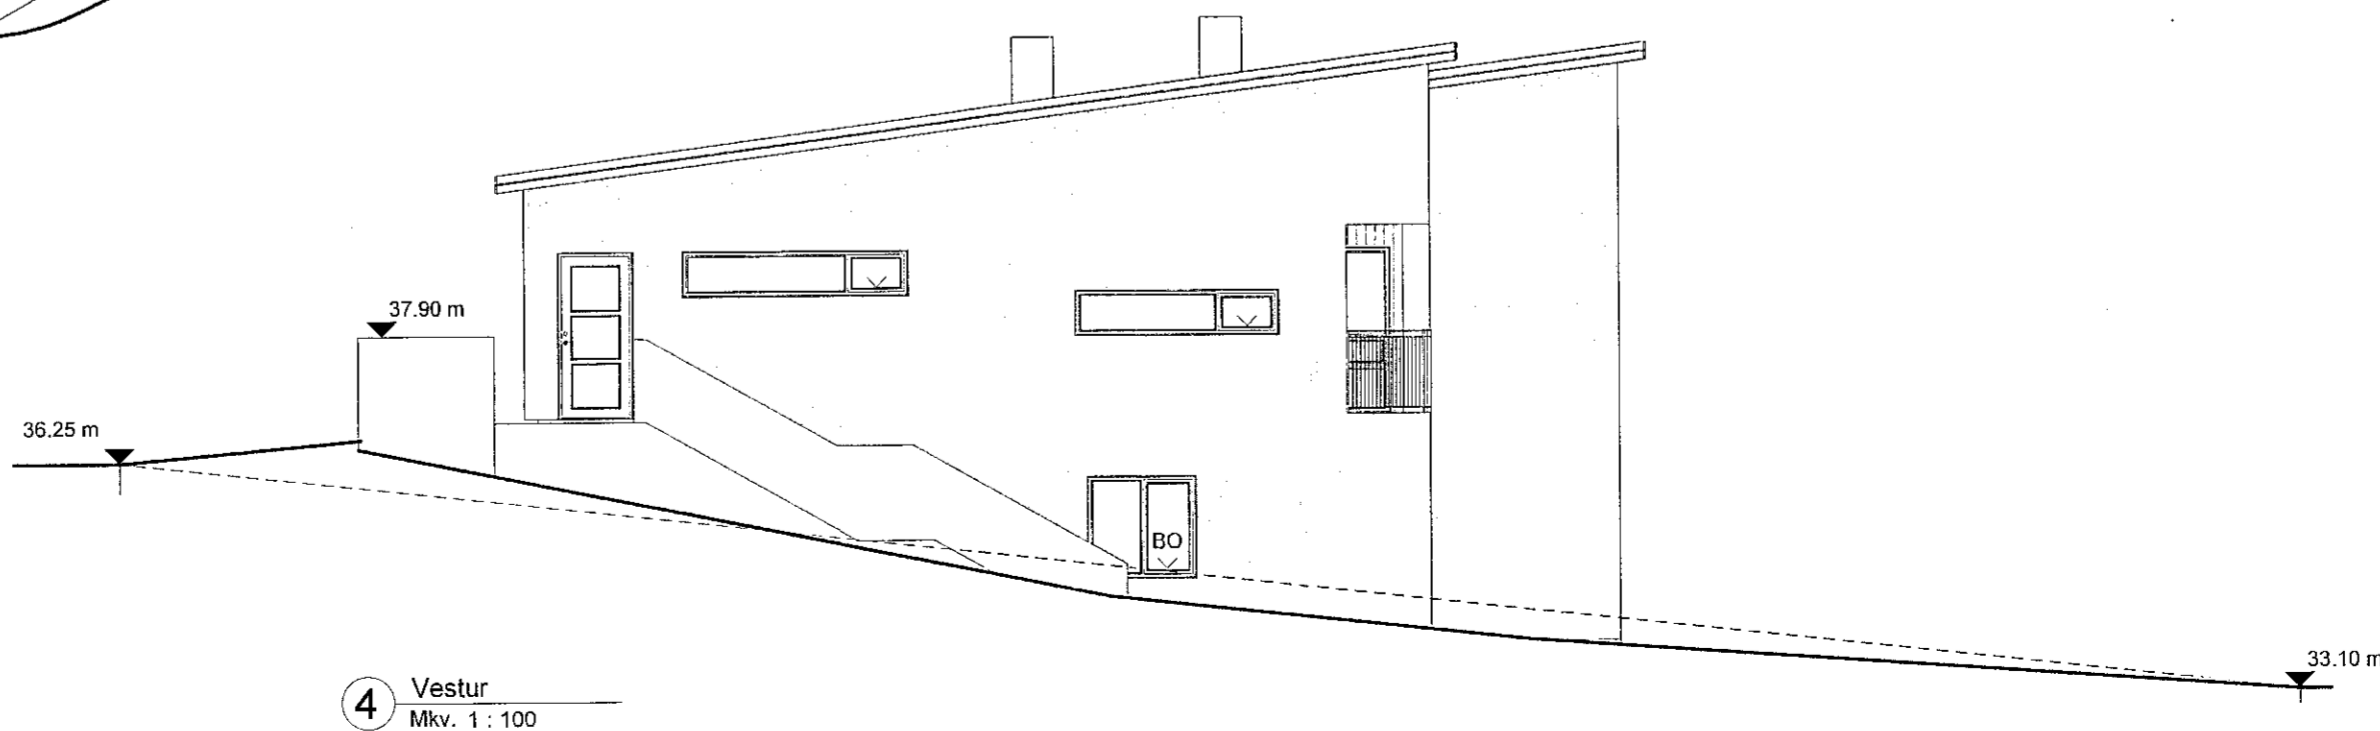

**4** Vestur  
Mkv. 1 : 100

INGVAR GÝGJAR SIGURÐARSON  
VÍÐIRGRUND 22 550 SAUÐÁRKRÓKUR  
NETFANG: IGSB4@SIMNET.IS  
SÍMI 868-5052

Teiknað: Ingvar G. Sigurðarson	Áritun hönnuðar / Hönnunarstjórn: <i>Ingvar G. Sigurðarson</i>
Unnið fyrir: Leigutaka lóðar	Ingvar Gýgjar Sigurðars kt. 020884-3639

Verkhelti: Möbergsskarð 1 - 3, Hafnarfirði		Verknúmer: 3061
Verkþáttur: Aðaluppdráttur- Snið, útlit austur og vestur		Teikningarnúmer: A-104
Mælikvarði: 1:100	Bláustærð: A2	
Útgáfudagur: 1. apr. 2019	Útgáfa númer: 1. Útgáfa	Frumgerð / breyting: frumgerð
Teikniskrá: 3061A Möbergsskarð 1-3.rvt		Prentdagur: 5.06.2019