


L=34,13

L=33,10

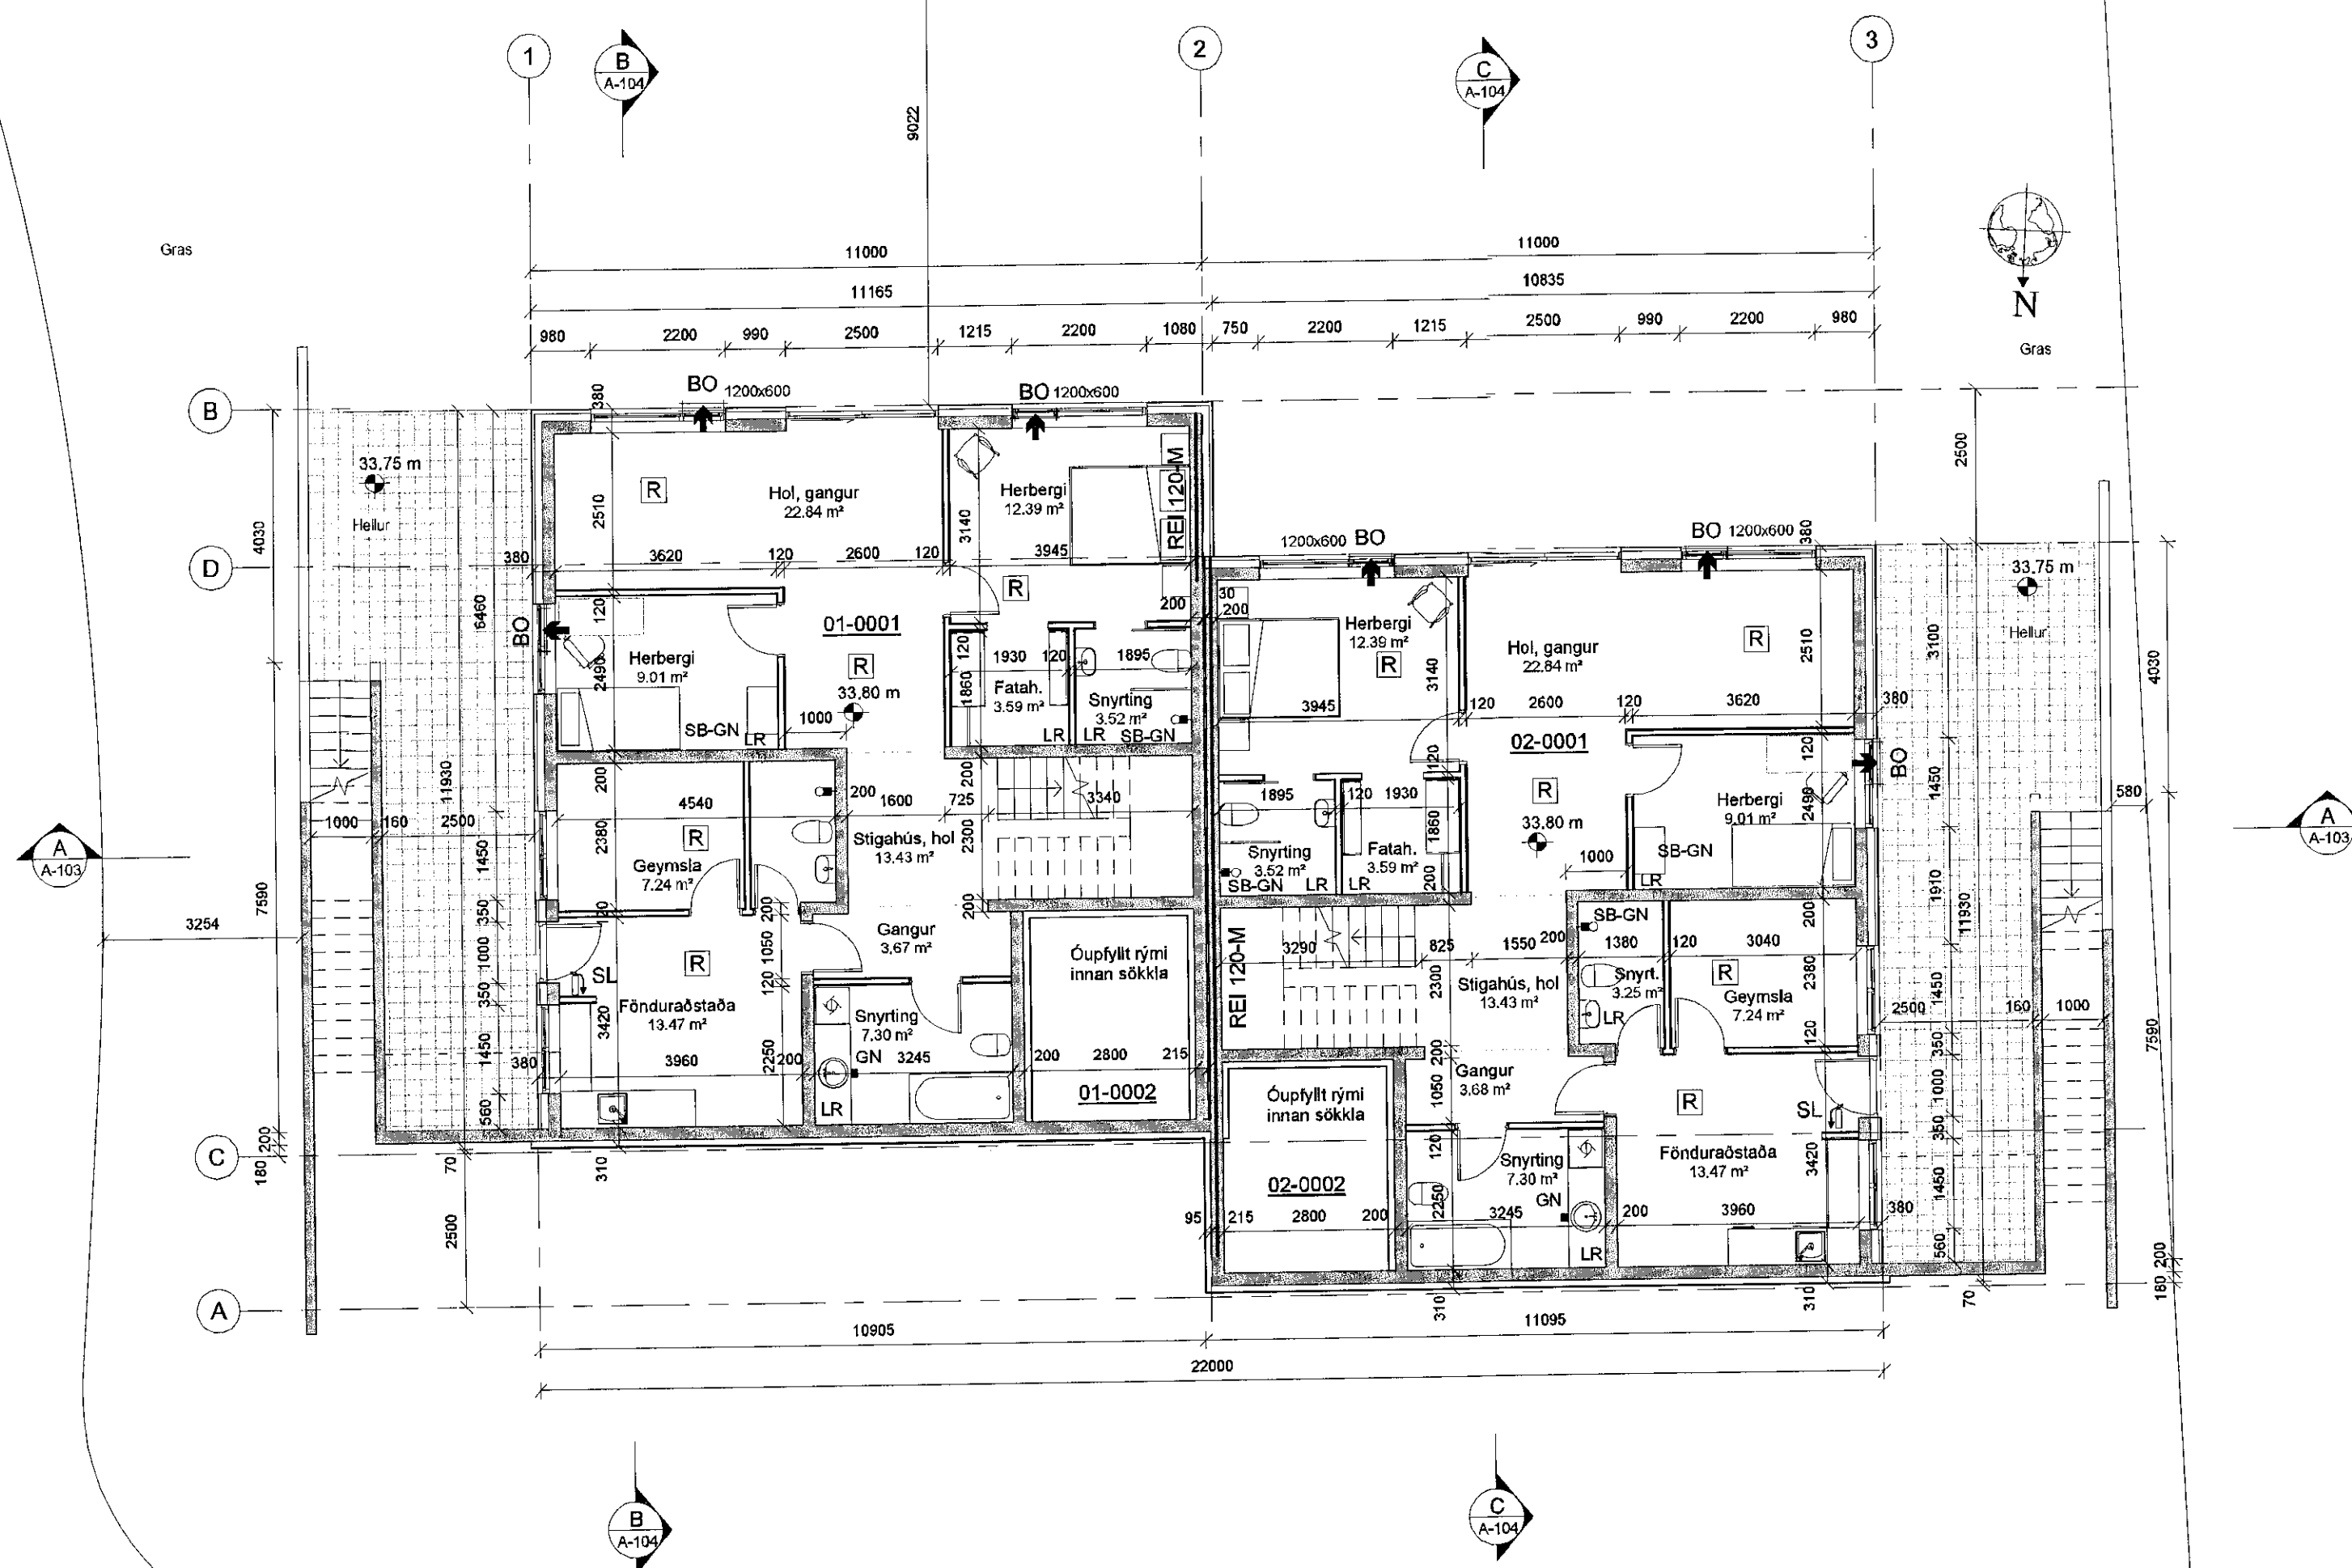

1 Neðri hæð Grunnmynd  
Mkv. 1 : 100

INGVAR GÝGJAR SIGURÐARSON  
VÍÐIRGRUND 22 550 SAUÐÁRKRÓKUR  
NETFANG: IG684@SIMNET.IS  
SÍMI 868-5052

Teiknað: Ingvar G. Sigurðarson	Áritun hönnuðar / Hönnunarstjóra? <i>Ingvar G. Sigurðarson</i>
Umnið fyrir: Leigutaka lóðar	Ingvar Gýgjar Sigurðars Kt. 020884-3639

Verkefni: Möbergsskarð 1 - 3, Hafnarfirði	
Verkbátur: Aðaluppdráttur - Neðri hæð grunnmynd	Verknúmer: 3061
Mælikvarði: 1:100	Bláðstærð: A2
Útgáfudagur: 1. apr. 2019	Útgáfa númer: 1. Útgáfa
Teikniskrá: 3061A Möbergsskarð 1-3.rvt	Teikningarnúmer: A-102
	Prentaður: 5.06.2019

← A IR AT IH IV LR GN BO R SL ET EI 60 REI 60 EI 30-CS, Aðalgangur Inntak rafveitu Aðaltafla rafm. Intak hitaveitu Intak vatnsveitu Lofttæsing Gólfniðurfall Björgunarpopp Reykskynjart Slökkvitæki Eldvarnarteppe Eldvarnarhólf Hæðarskil Eldvarnarhurð