


L=34,13

L=33,10

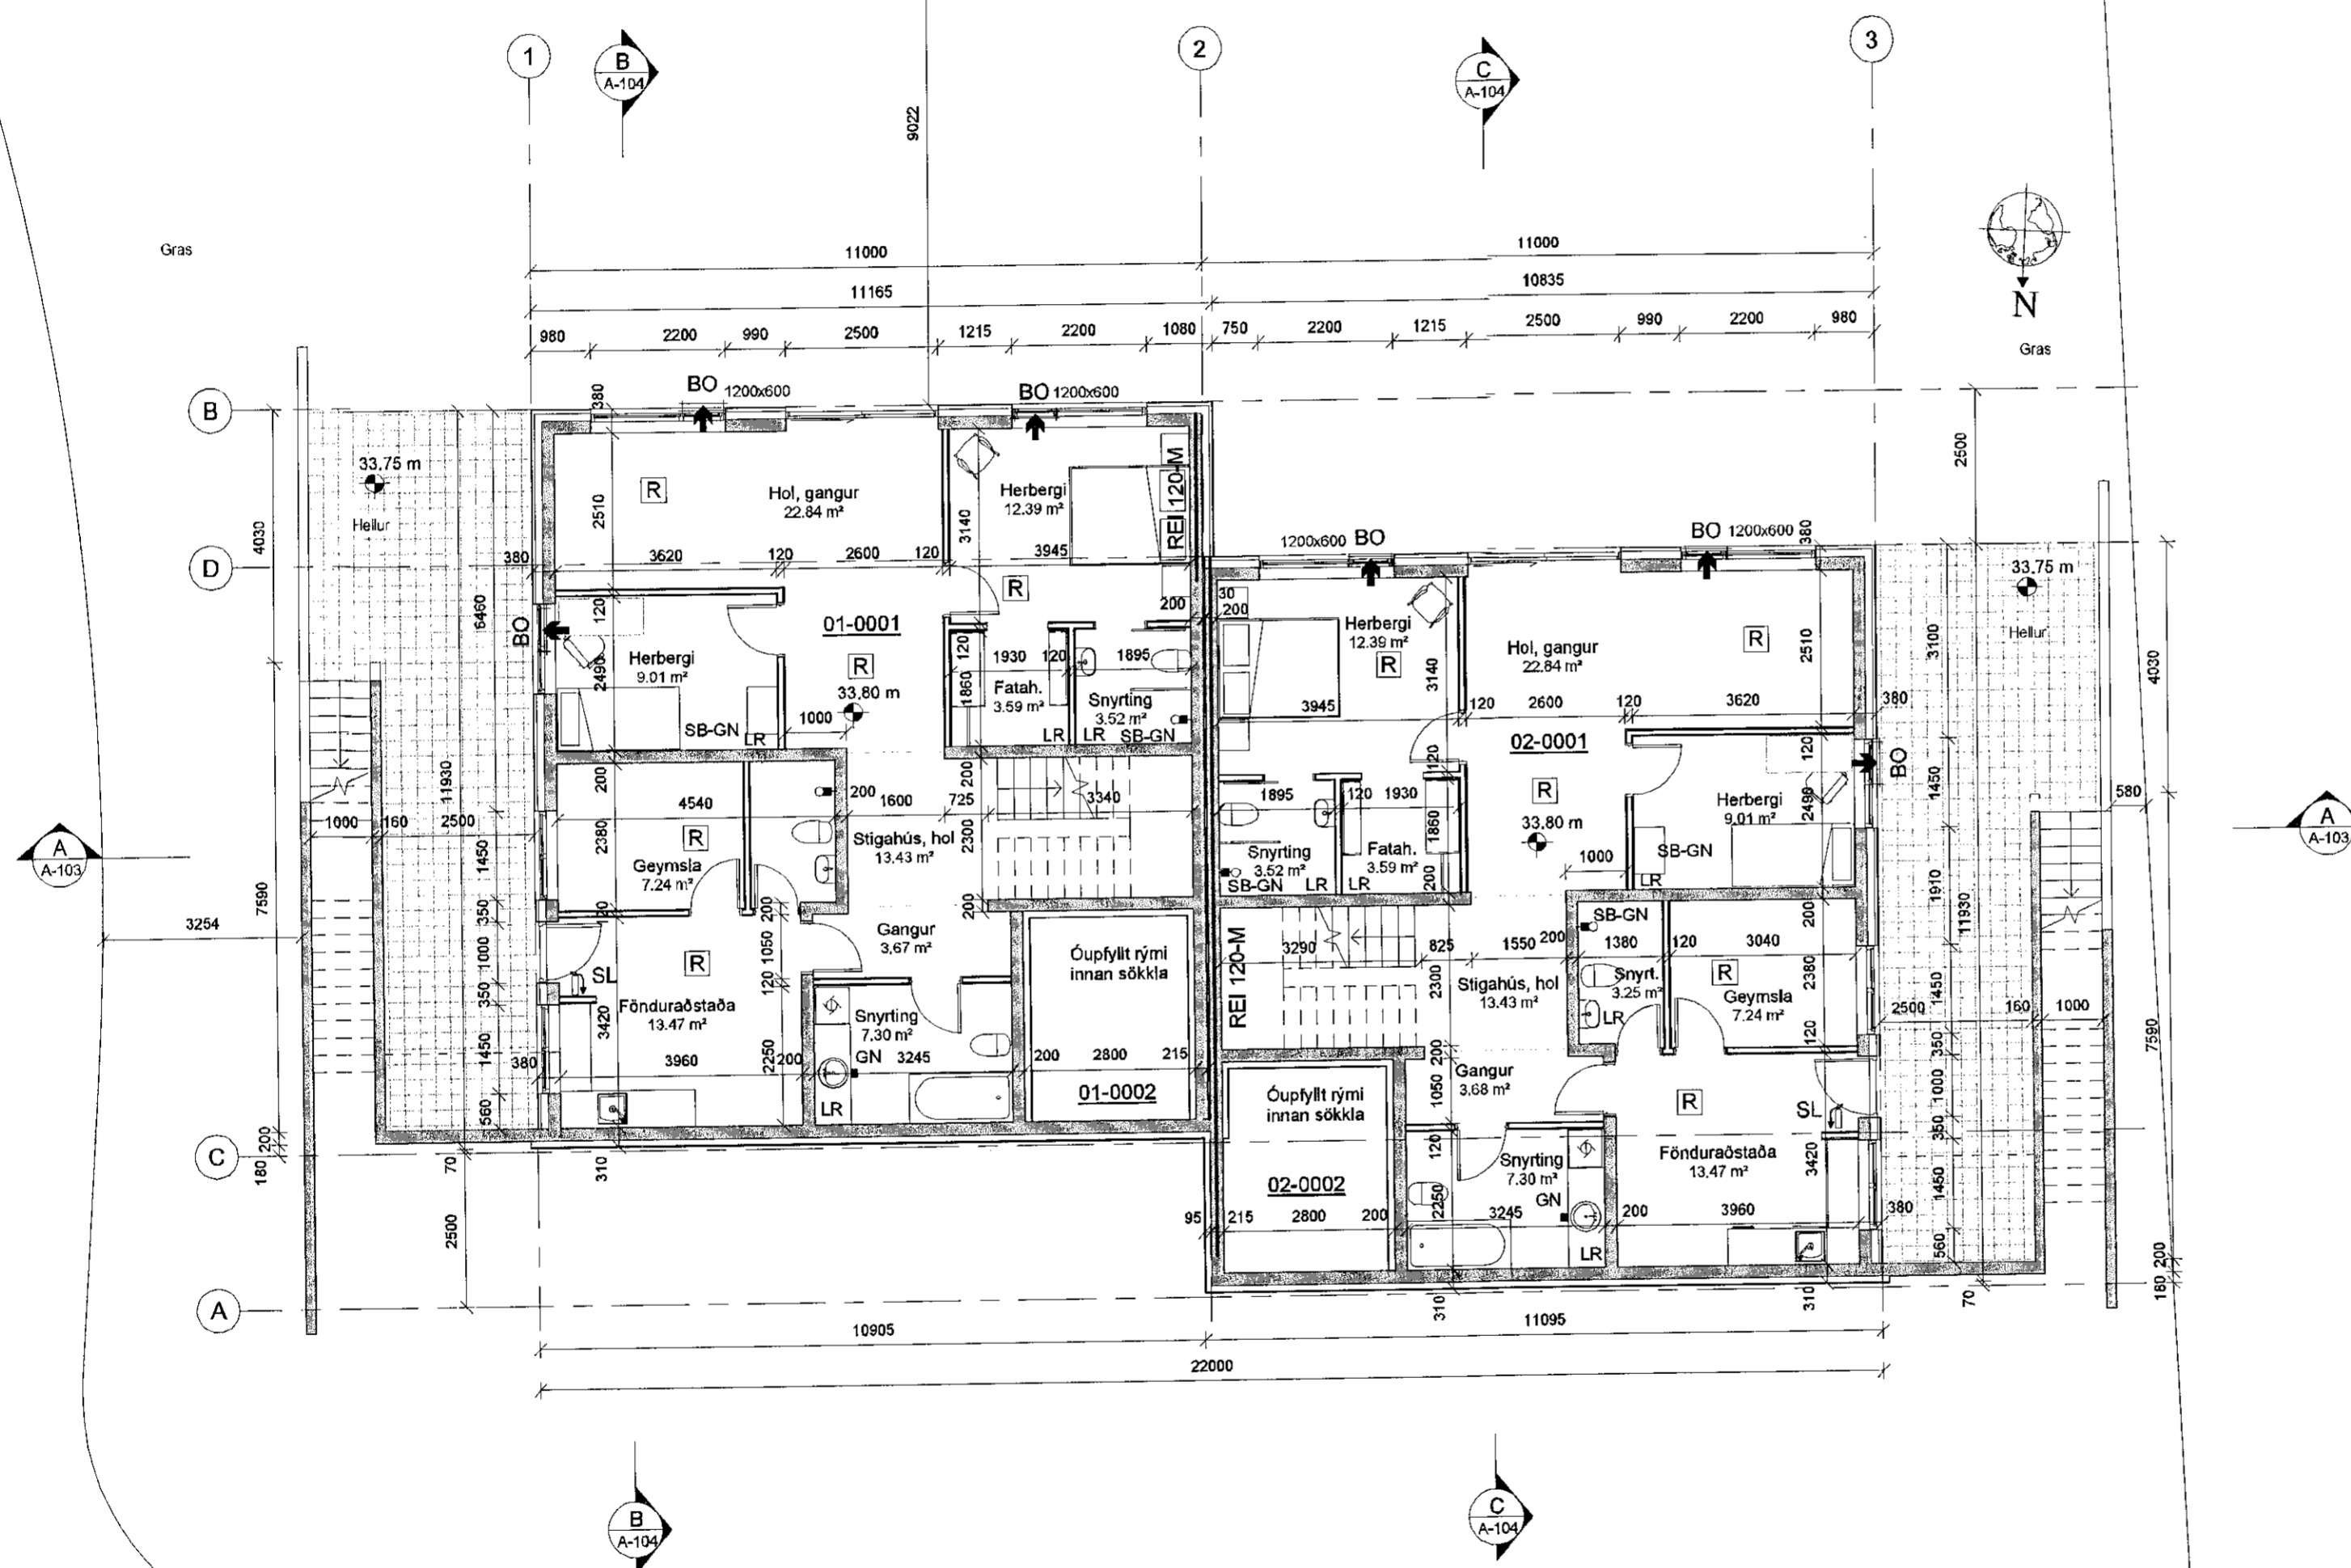

1 Neðri hæð Grunnmynd
Mkv. 1 : 100

INGVAR GÝGJAR SIGURÐARSON
VÍÐIRGRUND 22 550 SAUÐÁRKRÓKUR
NETFANG: IG684@SIMNET.IS
SÍMI 868-5052

Teiknað:	Áritun hönnuðar / Hönnunarstjóra?
Ingvar G. Sigurðarson	<i>Ingvar G. Sigurðarson</i>
Umnið fyrir:	
Leigutaka lóðar	Ingvar Gýgjar Sigurðars Kt. 020884-3639

Verkefni:	Möbergsskarð 1 - 3, Hafnarfirði	
Verkbátur:	Aðaluppdráttur- Neðri hæð grunnmynd	Verknúmer: 3061
Mælikvæði:	1:100	Bláðstærð: A2
Útgáfudagur:	1. apr. 2019	Teikningarnúmer: A-102
Útgáfa númer:	1. Útgáfa	Frumgerð / breyting: frumgerð
Teikniskrá:	3061A Möbergsskarð 1-3.rvt	
Prentdagur:	5.06.2019	

← A IR AT IH IV LR GN BO R SL ET EI 60 REI 60 EI 30-CS, Eldveitur, Eldvarnarhólf, Hæðarskil, Eldvarnarhurð