




Samþykkt þann
29. maí 2019
Byggingafullgáinn í Hafnarfirði

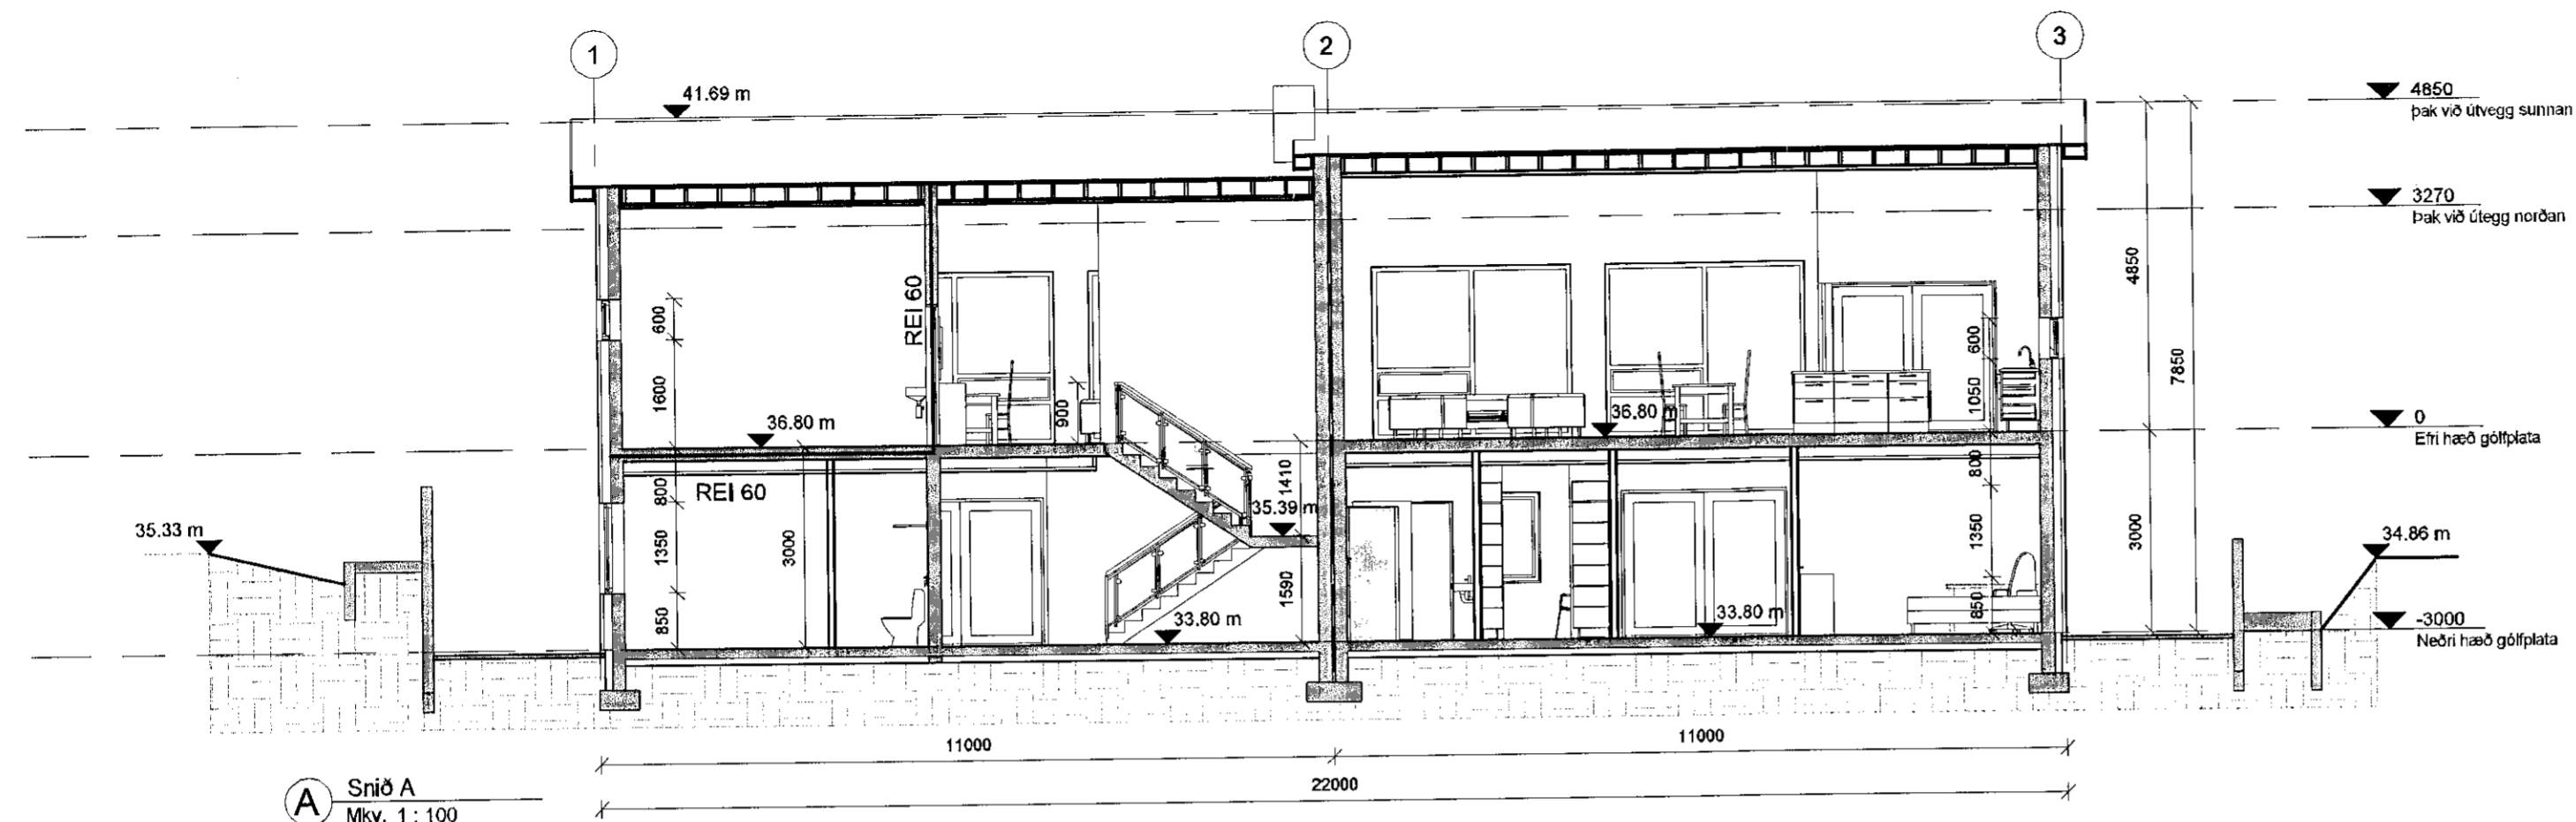

A Snið A
Mkv. 1:100

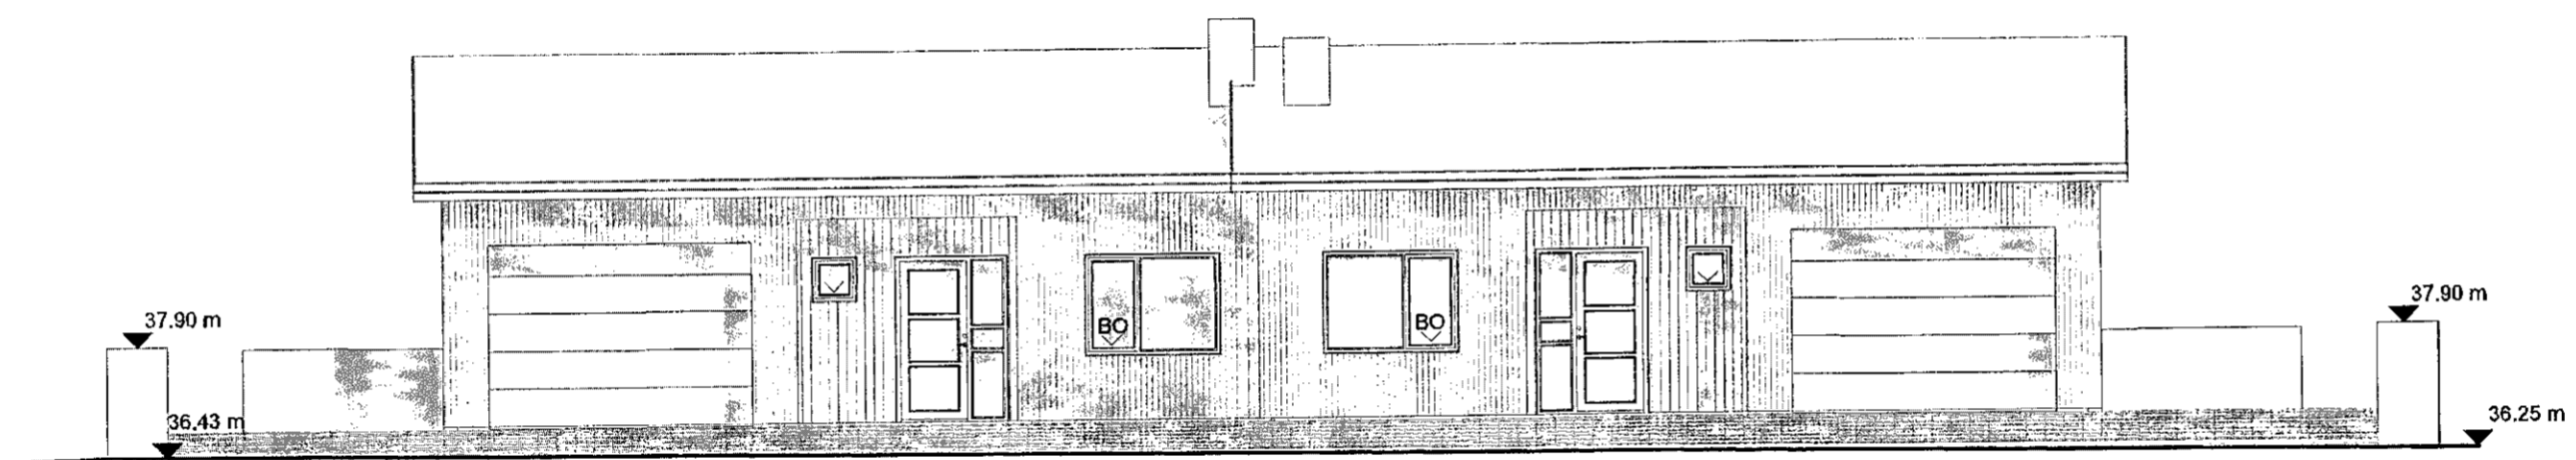

1 Norður
Mkv. 1:100

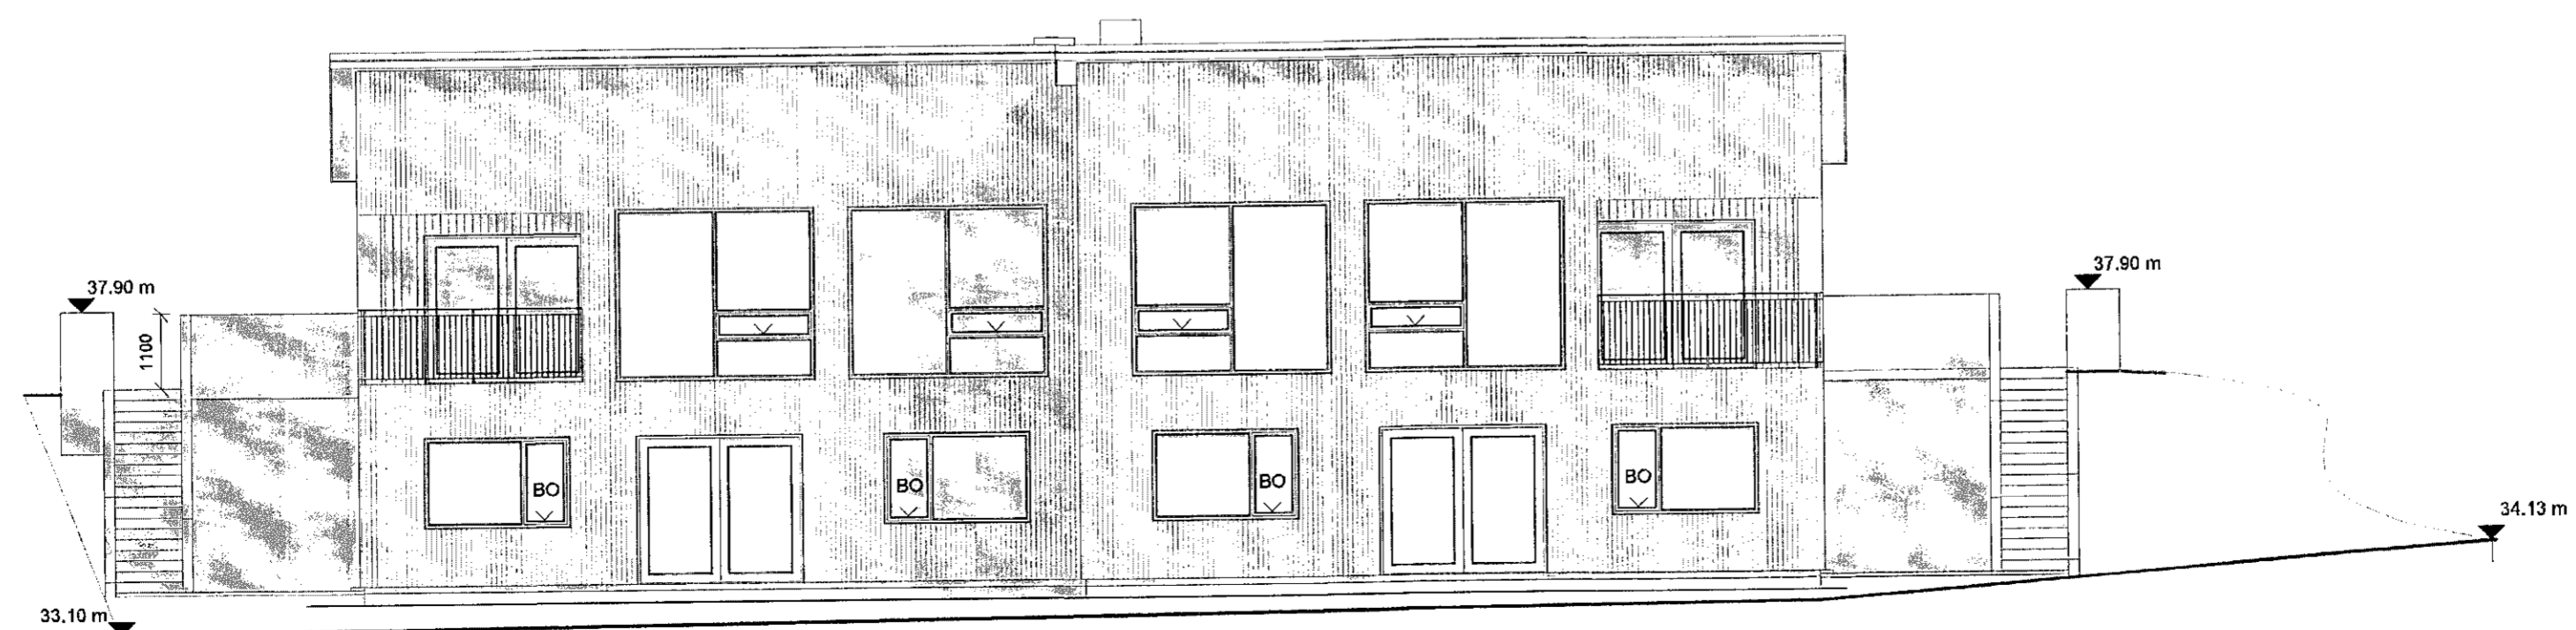

3 Suður
Mkv. 1:100

INGVAR GÝGJAR SIGURÐARSON VÍÐIGRUND 22 550 SAUÐÁRKRÓKUR NETFANG: IG884@SIMNET.IS Sími 868-5052			
Teiknað: Ingvar G. Sigurðarson	Áritun hönnuðar / Hönnunarskjótrar: <i>Ingvar G. Sigurðarson</i>		
Unnið fyrir: Leigutaka lóðar	Ingvar Gýgjar Sigurðars KT, 020894-3639		
Verkhelti: Móbergsskarð 1 - 3, Hafnarfirði			
Verkheltur: Aðaluppdráttur- Snið, úlit norður og suður	Verknúmer: 3061		
Mælikvarði: 1:100	Bláðstærð: A2	Teikningarnúmer: A-103	
Útgáfudagur: 1. apr. 2019	Útgáfa númer: 1. Útgáfa	Frumgerð / breyting: frumgerð	Prentdagur: 5.06.2019
Teikniáskrá: 3061A Móbergsskarð 1-3.rvt			