




Samþykkt þarinn
 14. ágú. 2019
 Byggingafulltrúinn / Málfríði

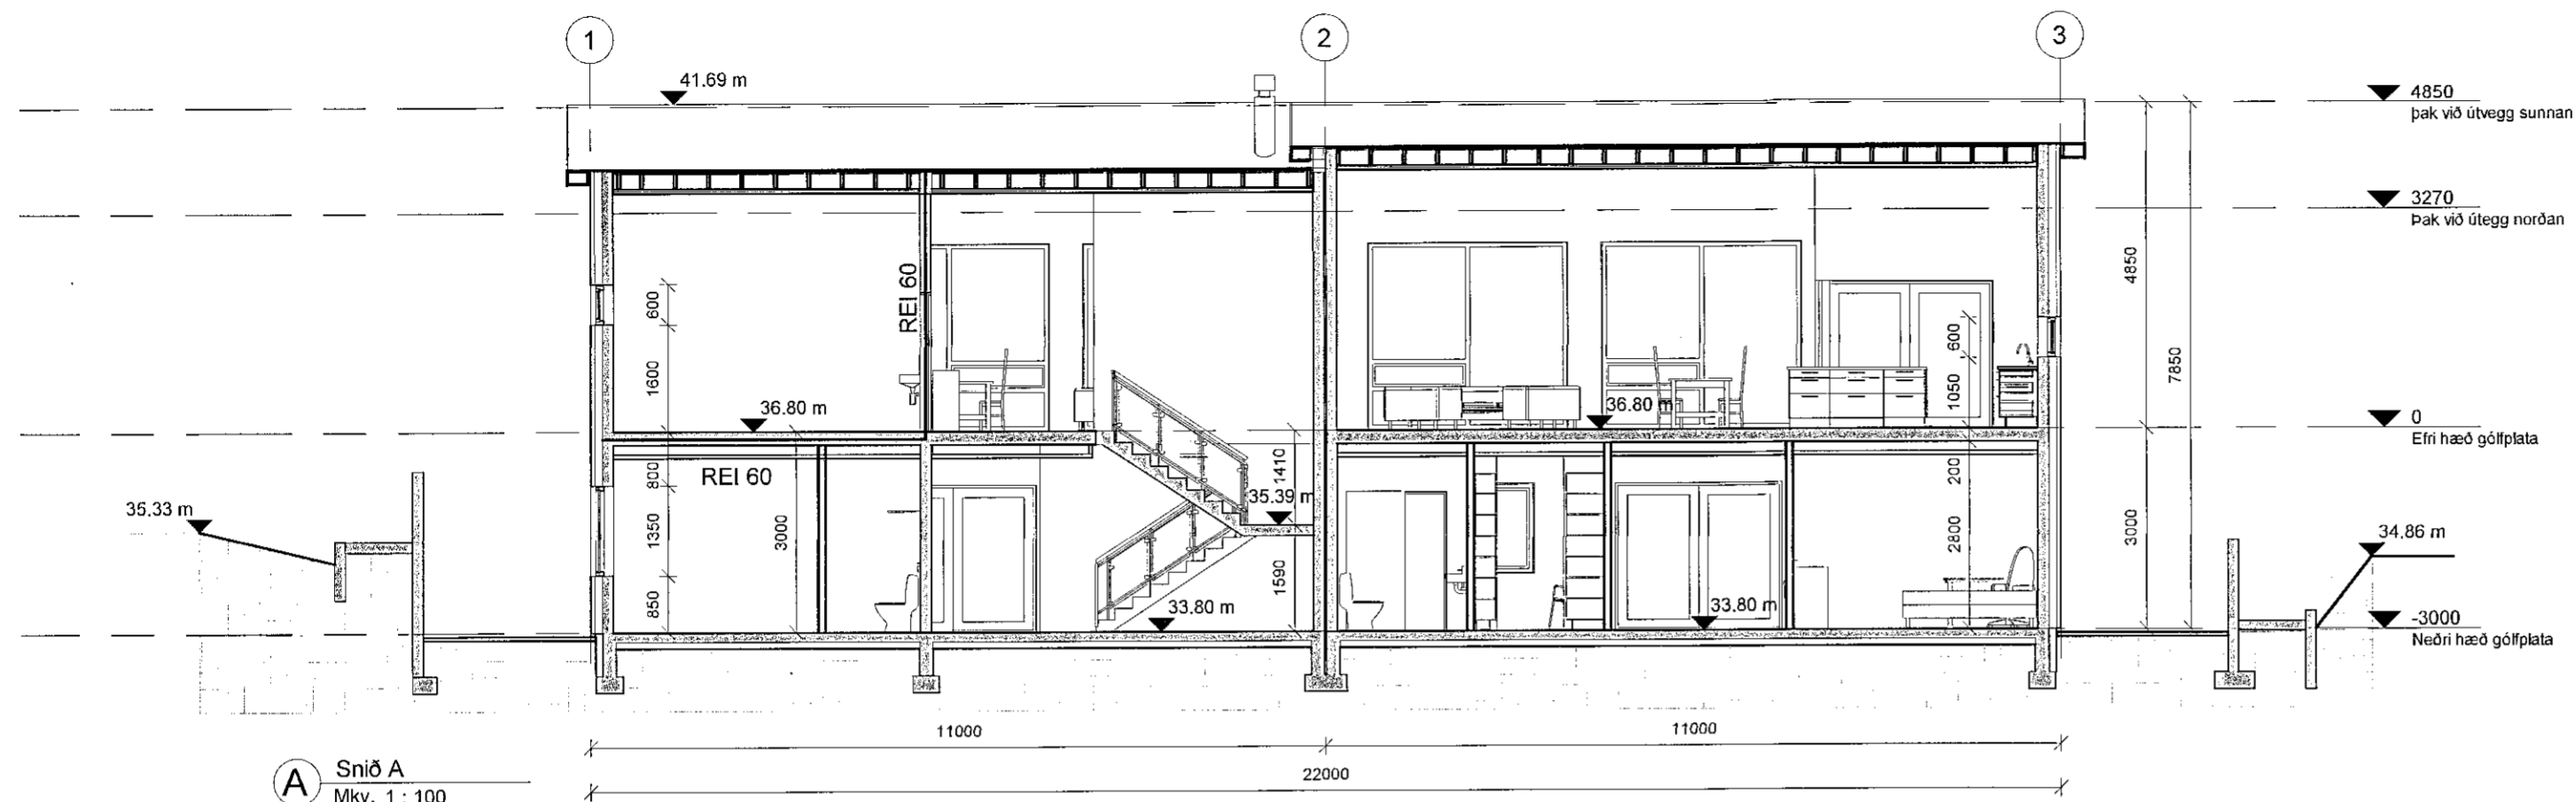

A Snið A
 Mkv. 1 : 100

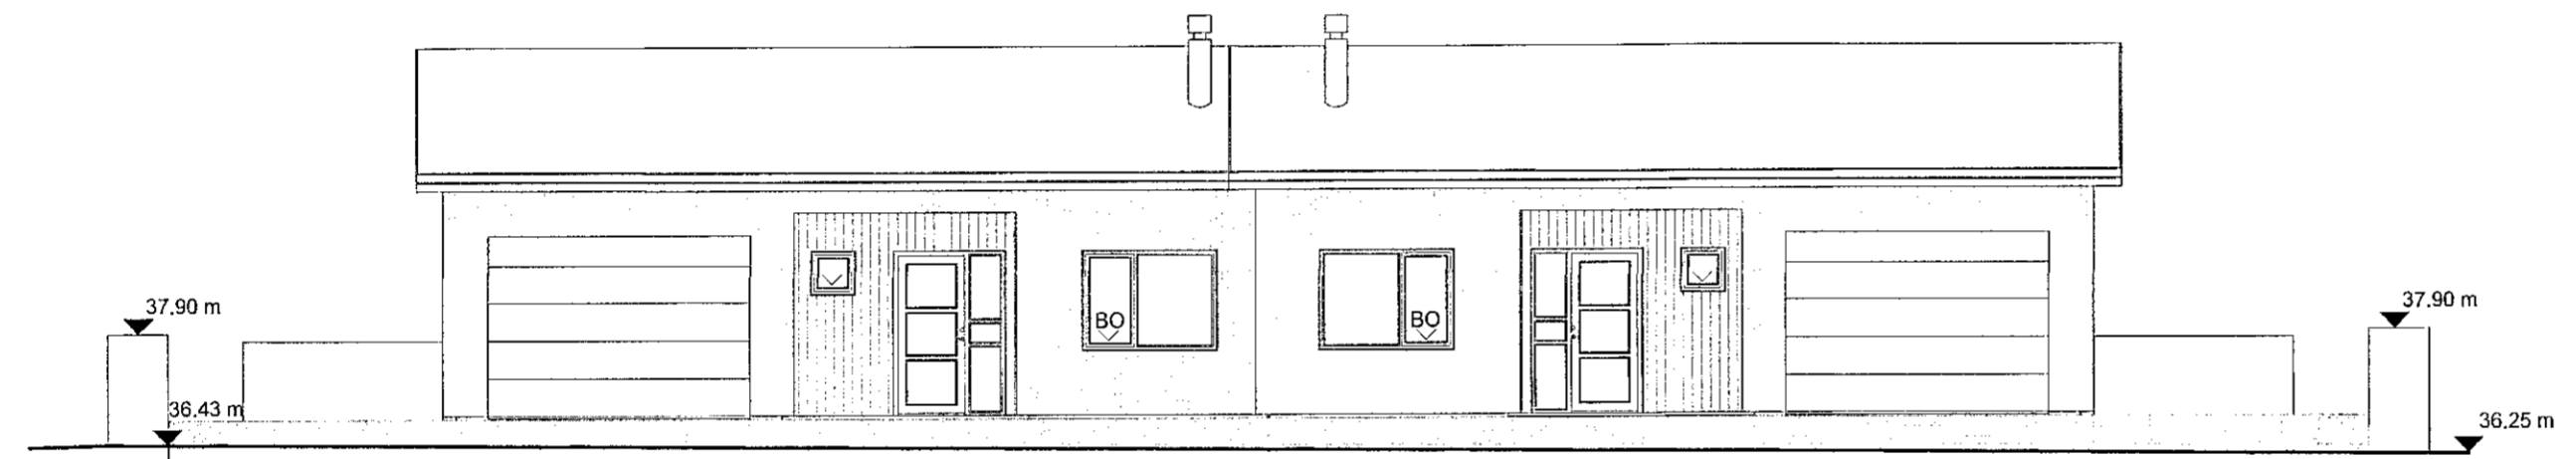

1 Norður
 Mkv. 1 : 100

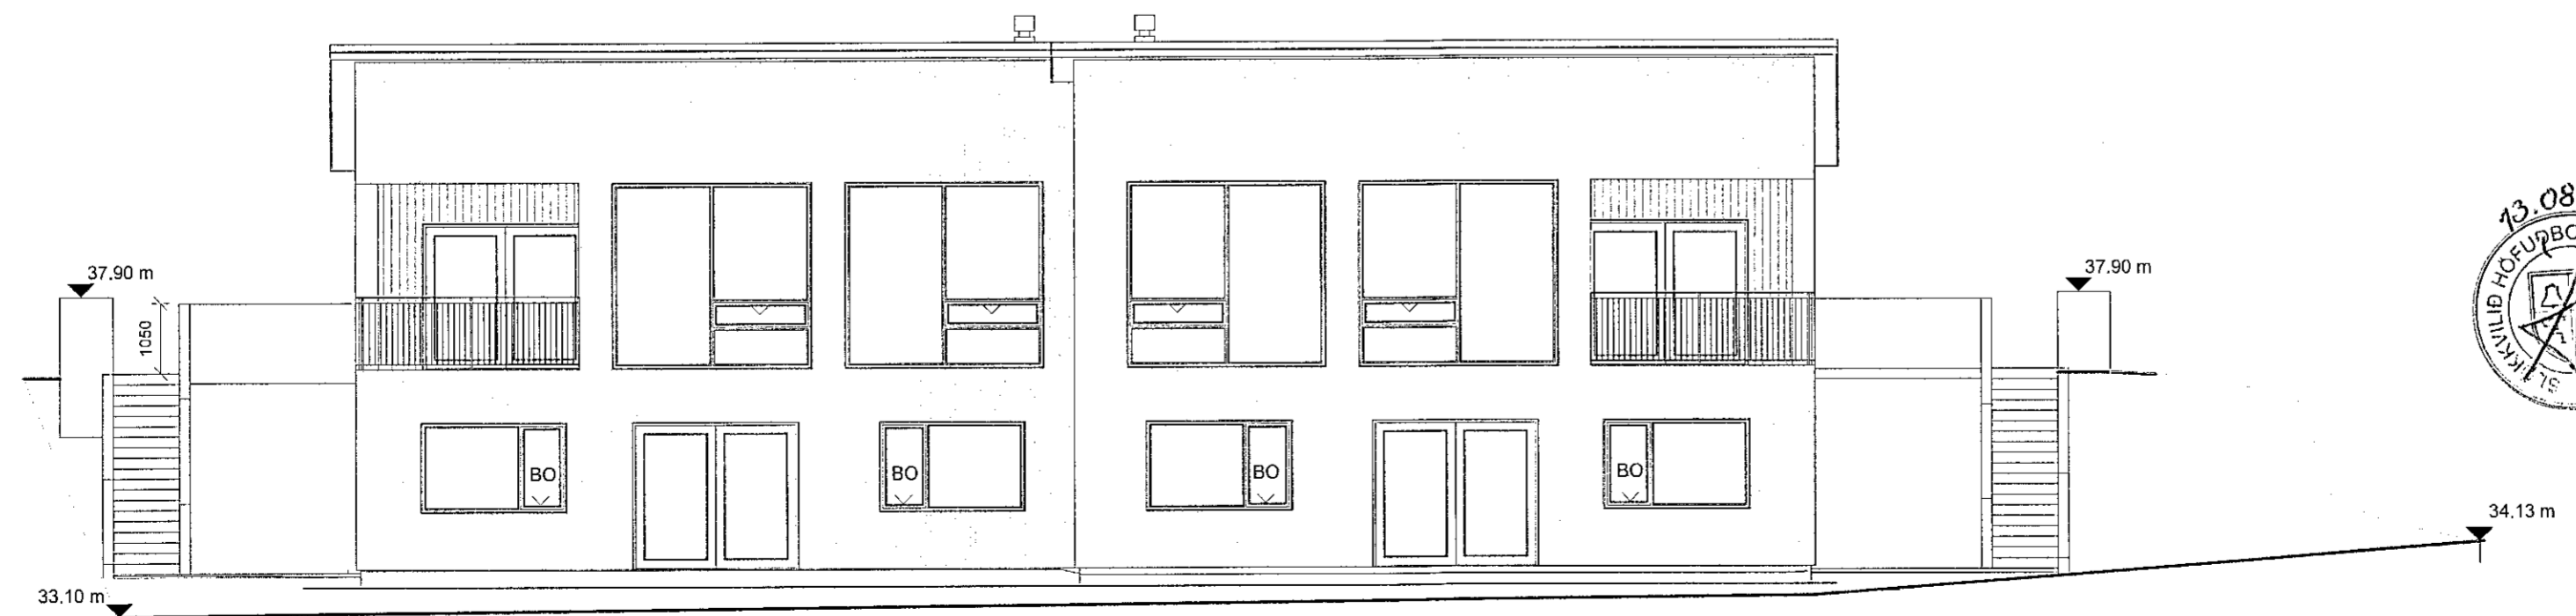

3 Suður
 Mkv. 1 : 100

Breytingaskrá
 16.júl. 2019 Þykkt burðarveggja breytt,
 Gluggar á suðurhlíð hækkaðir um 0.25m
 Eldstæði breytt.



Ingvar Gýgjar Sigurðarson
 Víðigrund 22 550 Sauðárkrúkur
 Netfang: igs84@simnet.is
 sími 868-5052

Teiknað: Ingvar G. Sigurðarson	Áritun hönnuðar / Hönnunarstjóra: Ingvar G. Sigurðarson
Unnið fyrir: Leigutaka lóðar	Ingvar Gýgjar Sigurðars KT. 020884-3639

Verkefni: Móbergsskarð 1 - 3, Hafnarfirði	Verknúmer: 3061
Verkjáttur: Aðaluppdráttur- Snið, útit norður og suður	Teikningarnúmer: A-103
Mælikvarði: 1:100	Bládstærð: A2
Útgáfudagur: 1. apr. 2019	Útgáfa númer: 1. Útgáfa
Frumeð / breyting: Breyting nr. 1	Prentdagur: 16.07.2019
Teiknskrá: 3061A Móbergsskarð 1-3.rvt	

