




Samþykkt þann  
14. ágú. 2019  
Byggingafulltrúinn í Hafnarfirði

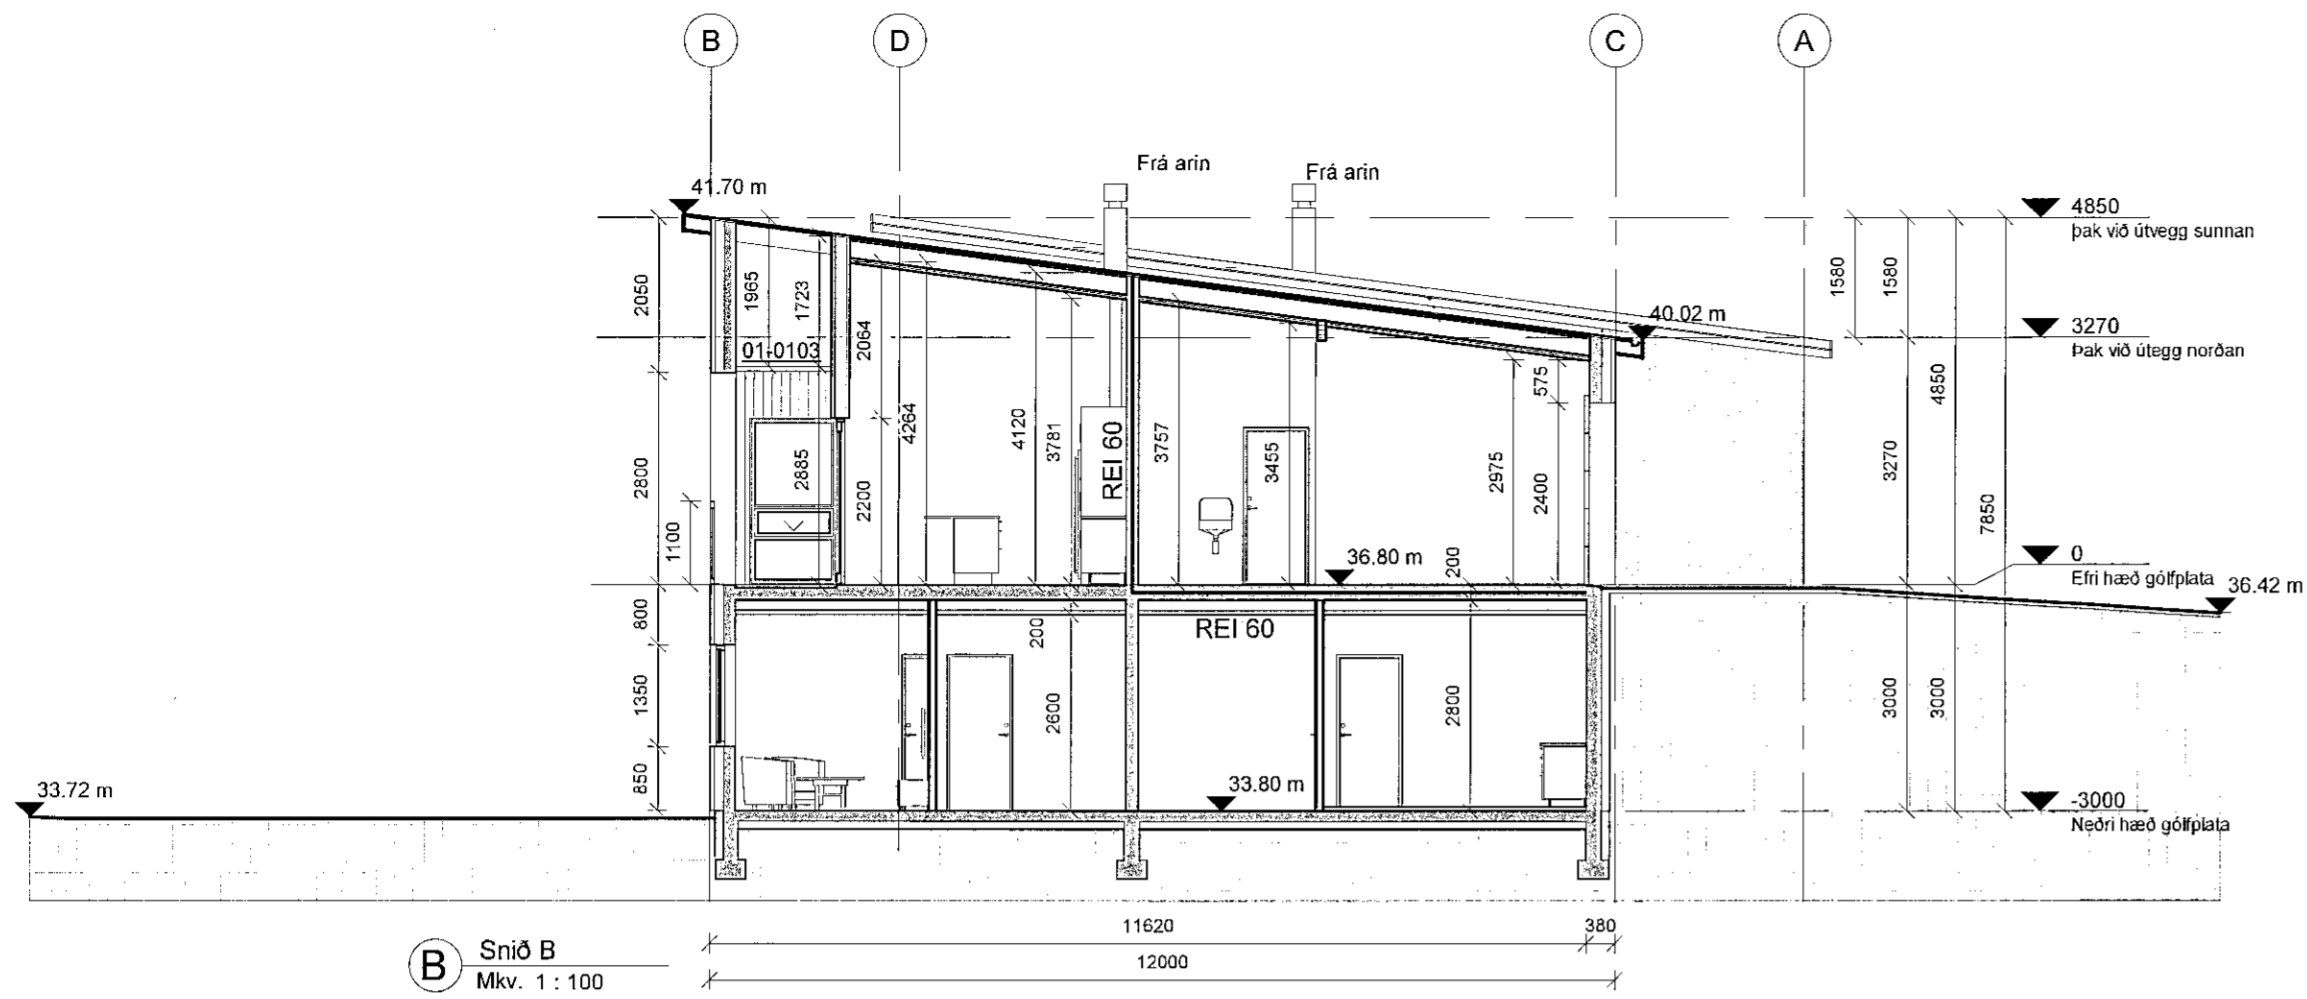


B Snið B  
Mkv. 1 : 100

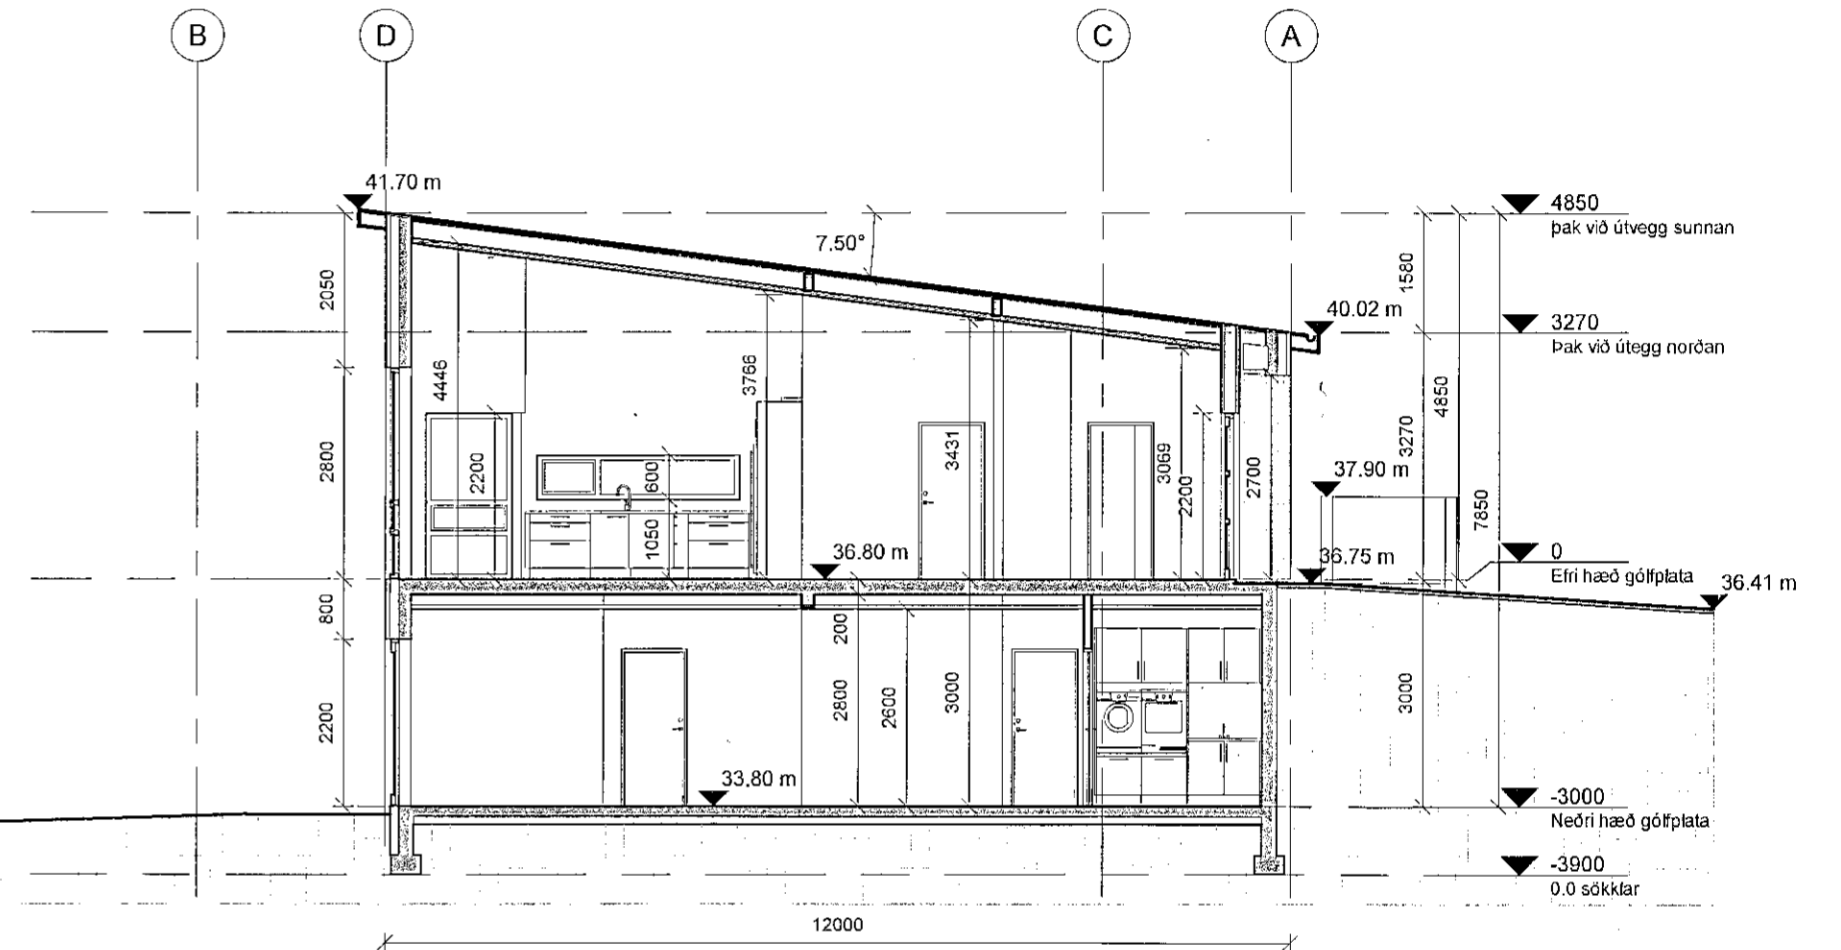

C Snið C  
Mkv. 1 : 100

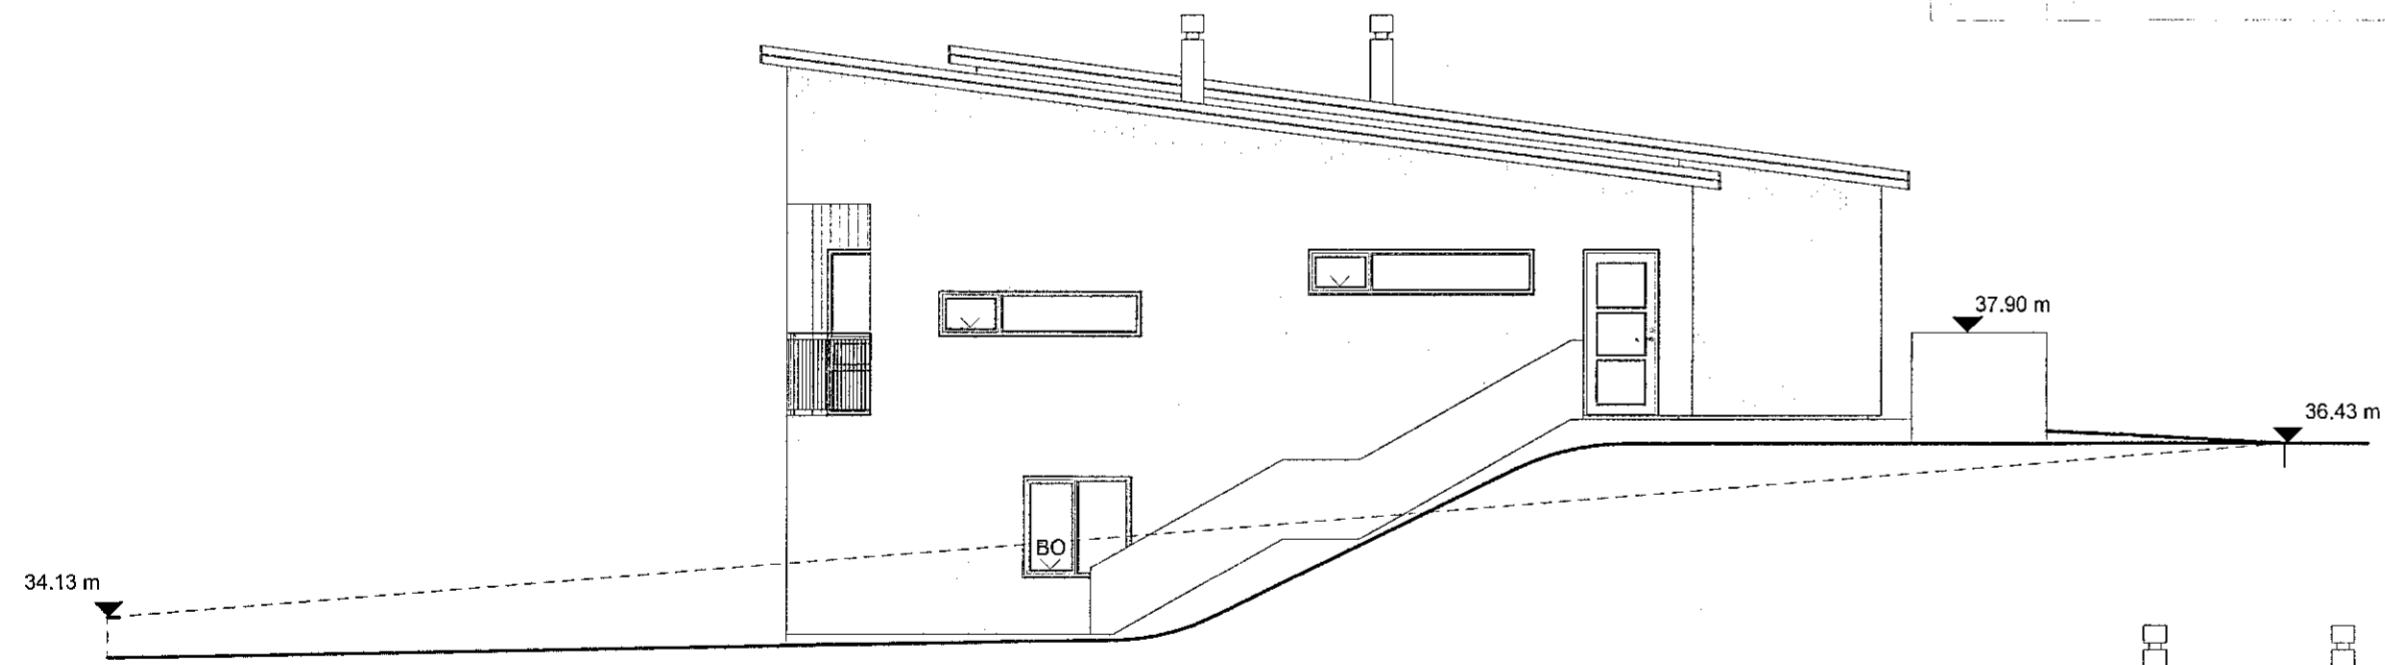

1 Austur  
Mkv. 1 : 100

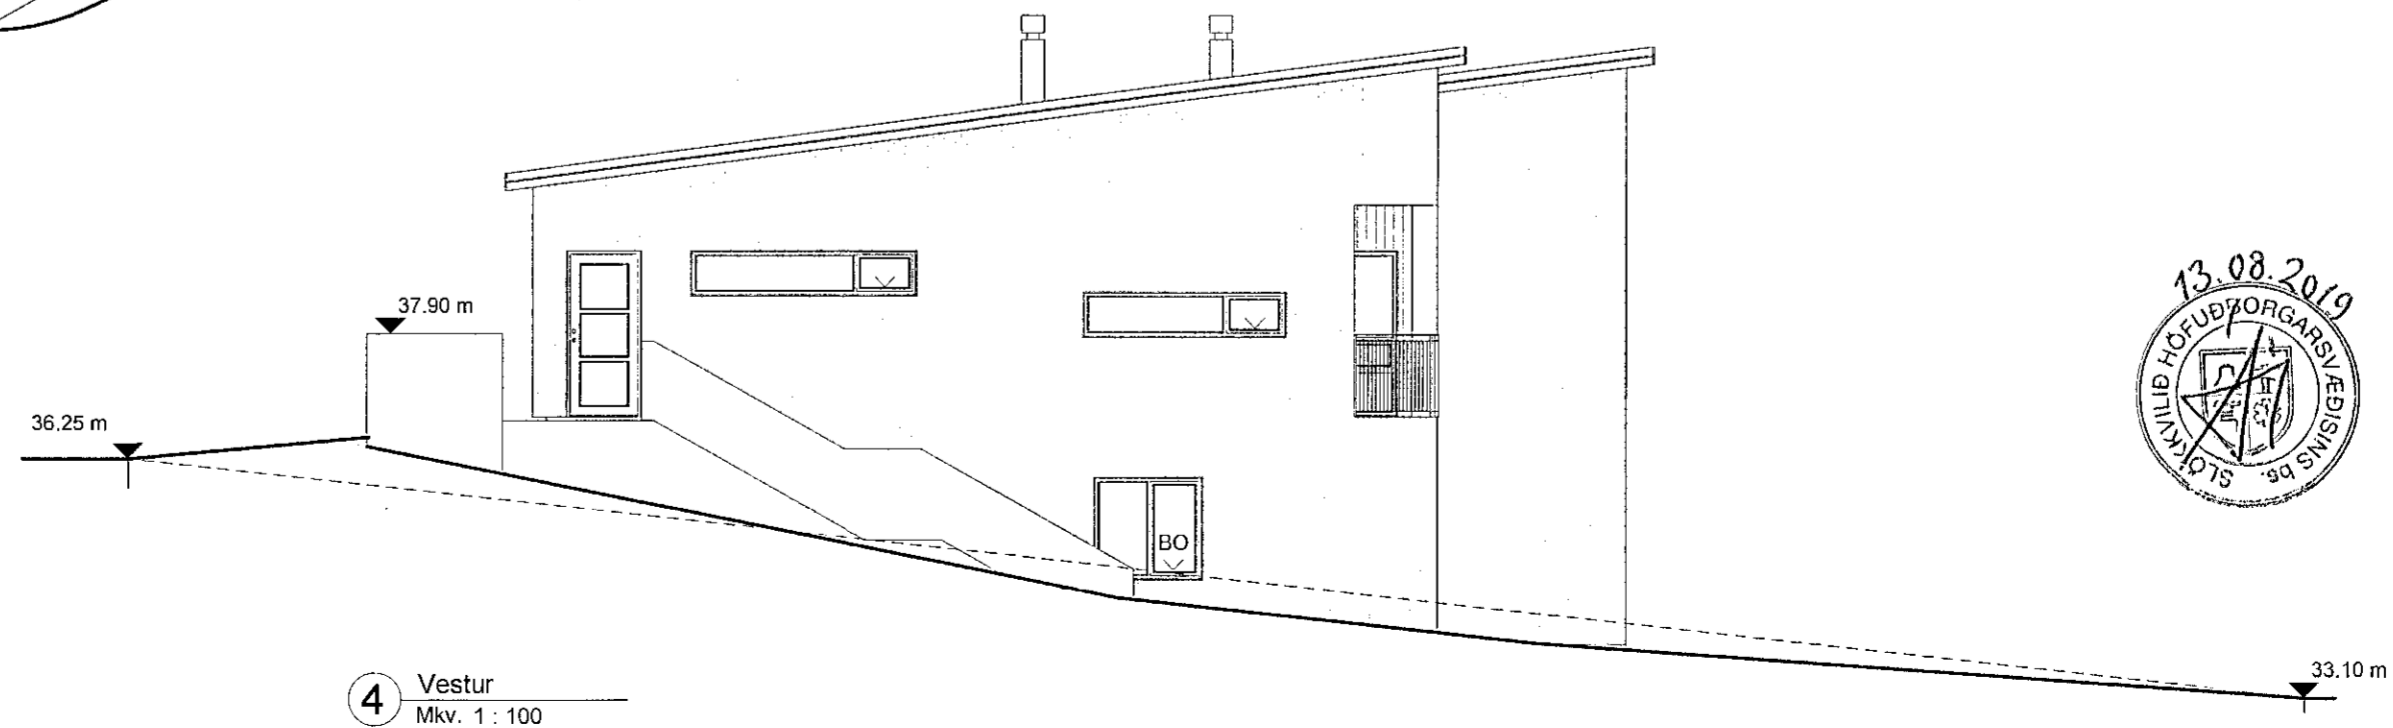

4 Vestur  
Mkv. 1 : 100

Breytingaskrá  
16. júlí 2019 bykkt burðarvegga breytt,  
Gluggar á suðurhlíð hækkadír um 0.25m  
Eldstæði breytt.

Ingvar Gýgjar Sigurðarson  
Vidigrund 22 550 Sauðárkrókur  
Netfang: igs84@simnet.is  
sími 868-5052

Teiknað: Ingvar G. Sigurðarson	Áritun hönnuðar / Hönnunarstjóra: Ingvar G. Sigurðarson
Unnið fyrir: Leigutaka lóðar	Ingvar Gýgjar Sigurðars kt. 020884-3639

Verkeið: Móbergsskarð 1 - 3, Hafnarfirði	Verknúmer: 3061
Verkþáttur: Aðaluppdráttur- Snið, útlit austur og vestur	Mælikvæði: 1:100
Útgáfudagur: 1. apr. 2019	Bládstærð: A2
Útgáfa númer: 1. Útgáfa	Teikningarnúmer: A-104
Frumgerð / breyting: 1. Breyting nr. 1	Prentdagur: 16.07.2019
Teiknaskrá: 3061A Móbergsskarð 1-3.rvt	

