




Samþykkt þann
14. ágú. 2019
Byggingafulltrúinn í Hafnarfirði

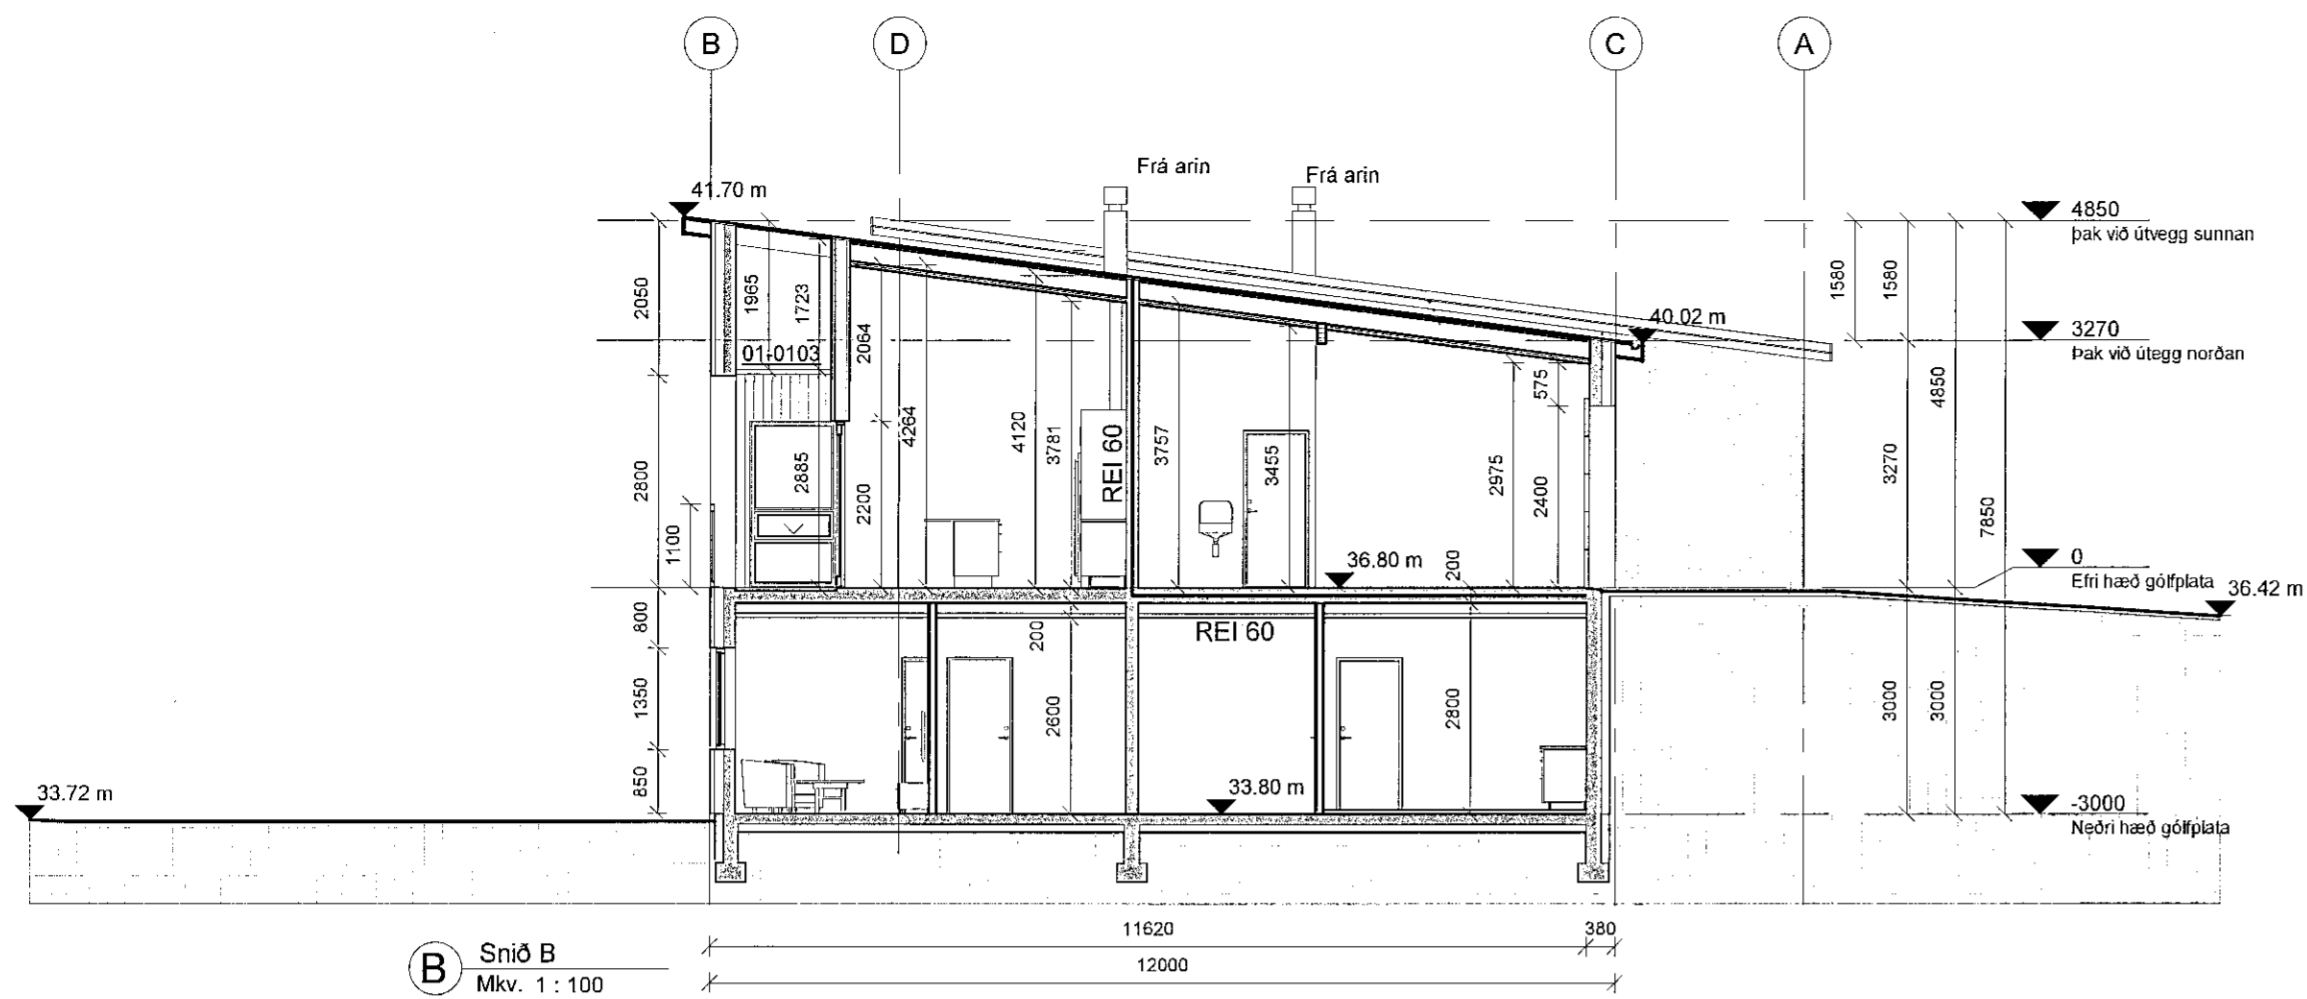


B Snið B
Mkv. 1 : 100

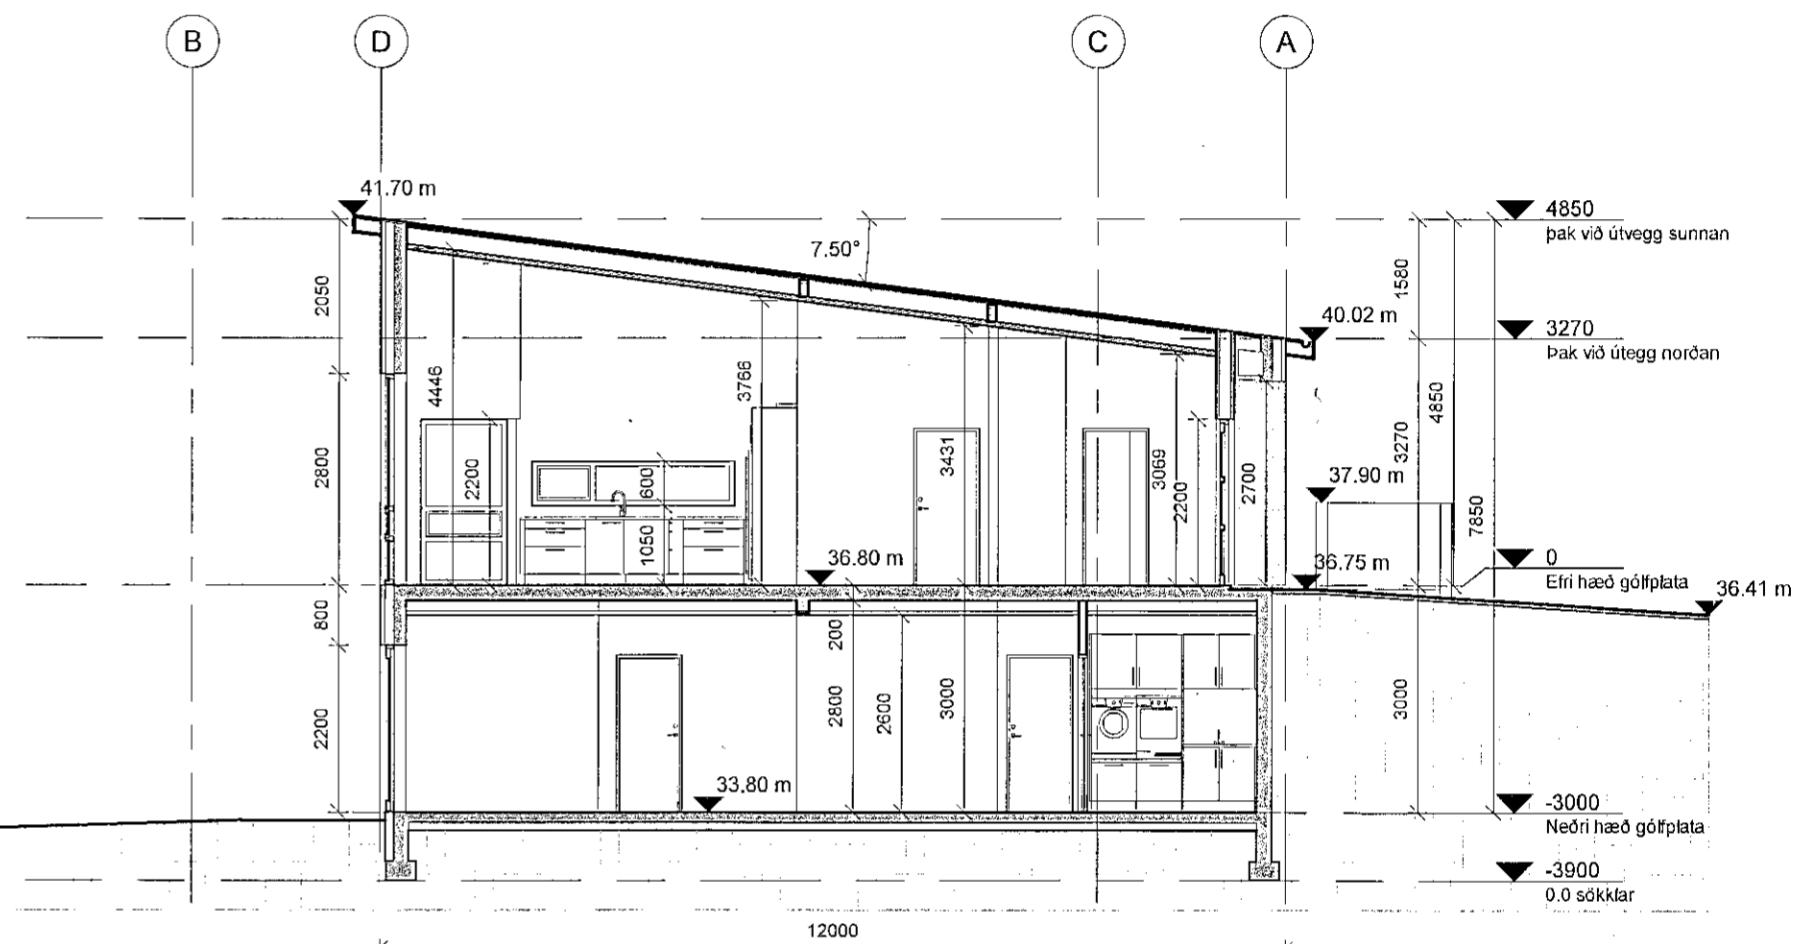

C Snið C
Mkv. 1 : 100

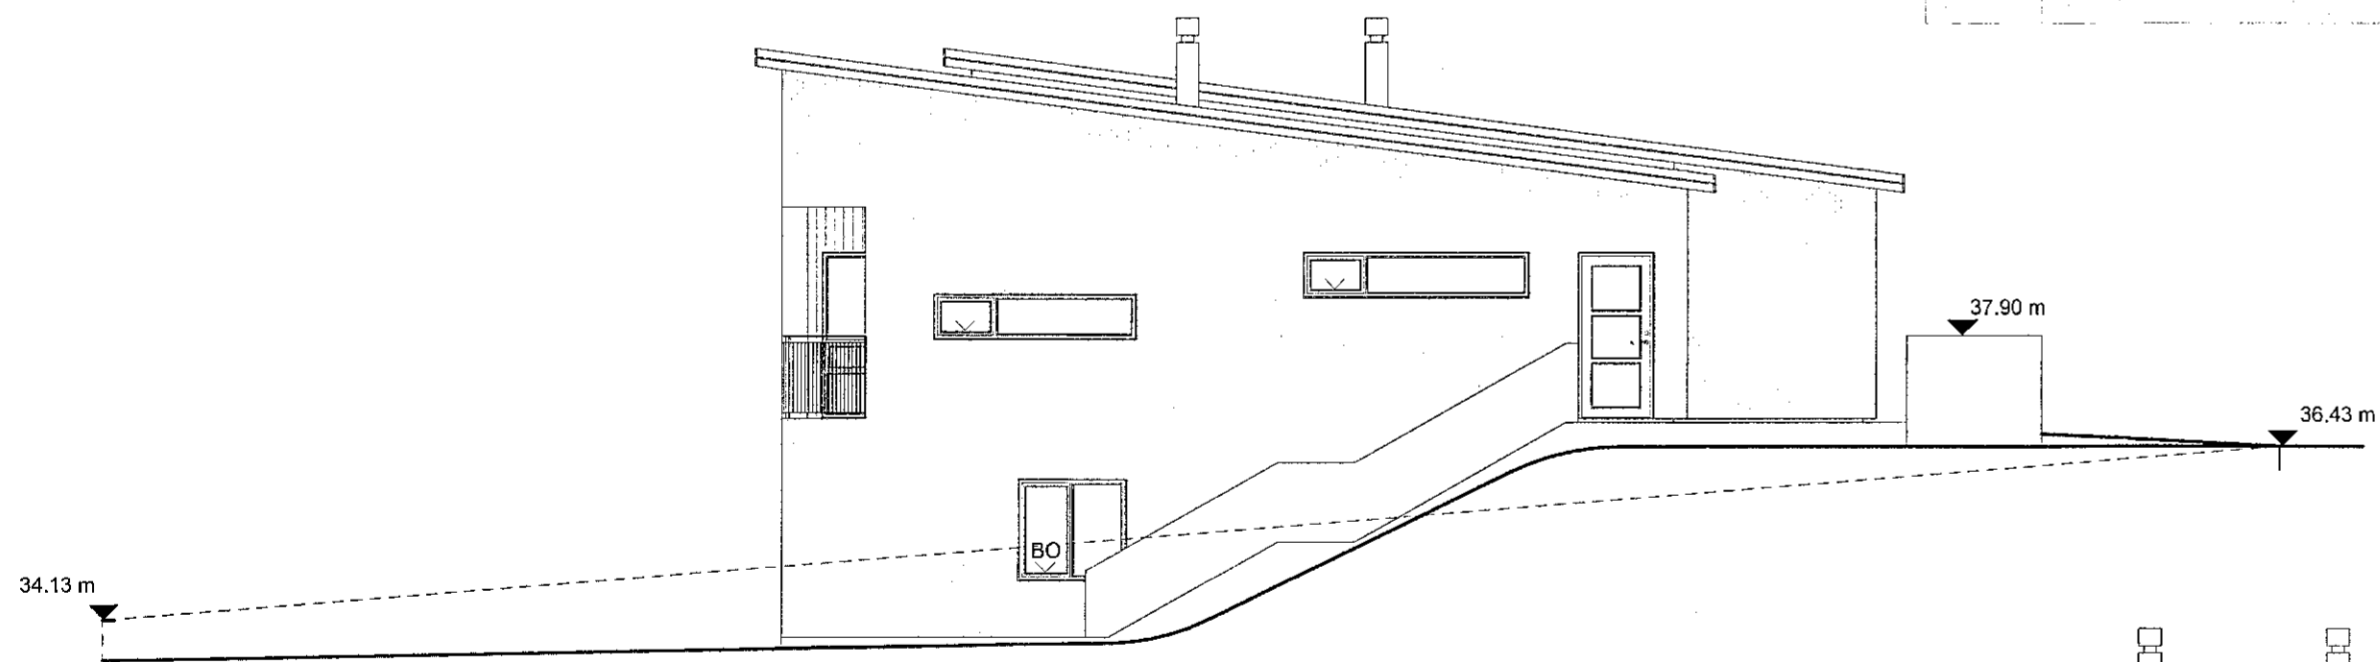

1 Austur
Mkv. 1 : 100

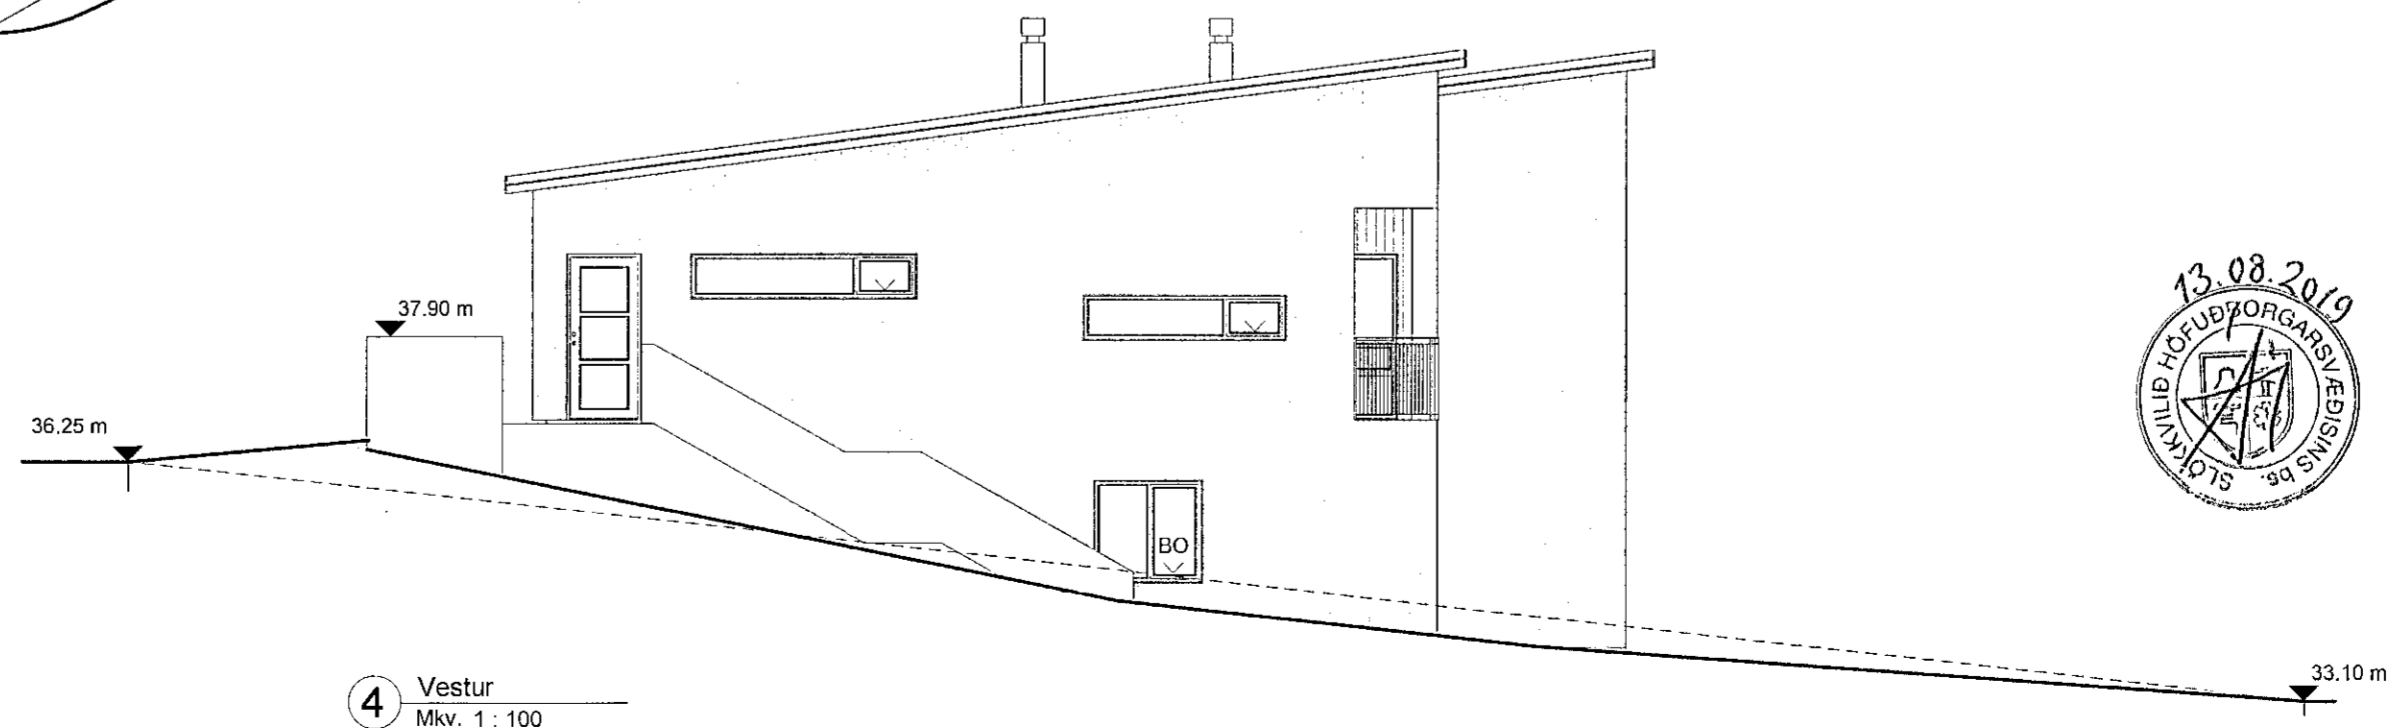

4 Vestur
Mkv. 1 : 100

Breytingaskrá
16. júlí 2019 bykkt burðarvegga breytt,
Gluggar á suðurhlíð hækkadír um 0.25m
Eldstæði breytt.

Ingvar Gýgjar Sigurðarson
Vidigrund 22 550 Sauðárkrókur
Netfang: igs84@simnet.is
sími 868-5052

Teiknað: Ingvar G. Sigurðarson	Áritun hönnuðar / Hönnunarsjóra: Ingvar G. Sigurðarson
Unnið fyrir: Leigutaka lóðar	Ingvar Gýgjar Sigurðars kt. 020884-3639

Verkeið: Móbergsskarð 1 - 3, Hafnarfirði	Verknúmer: 3061
Verkþáttur: Aðaluppdráttur- Snið, útlit austur og vestur	Bláskæli: A2
Mælikvæði: 1:100	Teikningarnúmer: A-104
Útgáfudagur: 1. apr. 2019	Útgáfa númer: 1. Útgáfa
Útgáfudagur: 16.07.2019	Frumgerð / breyting: Breyting nr. 1
Teiknaskrá: 3061A Móbergsskarð 1-3.rvt	Prentdagur: 16.07.2019

