



Samþykkt þann
29. maí 2019


Byggingafullgáinn í Hafnarfirði

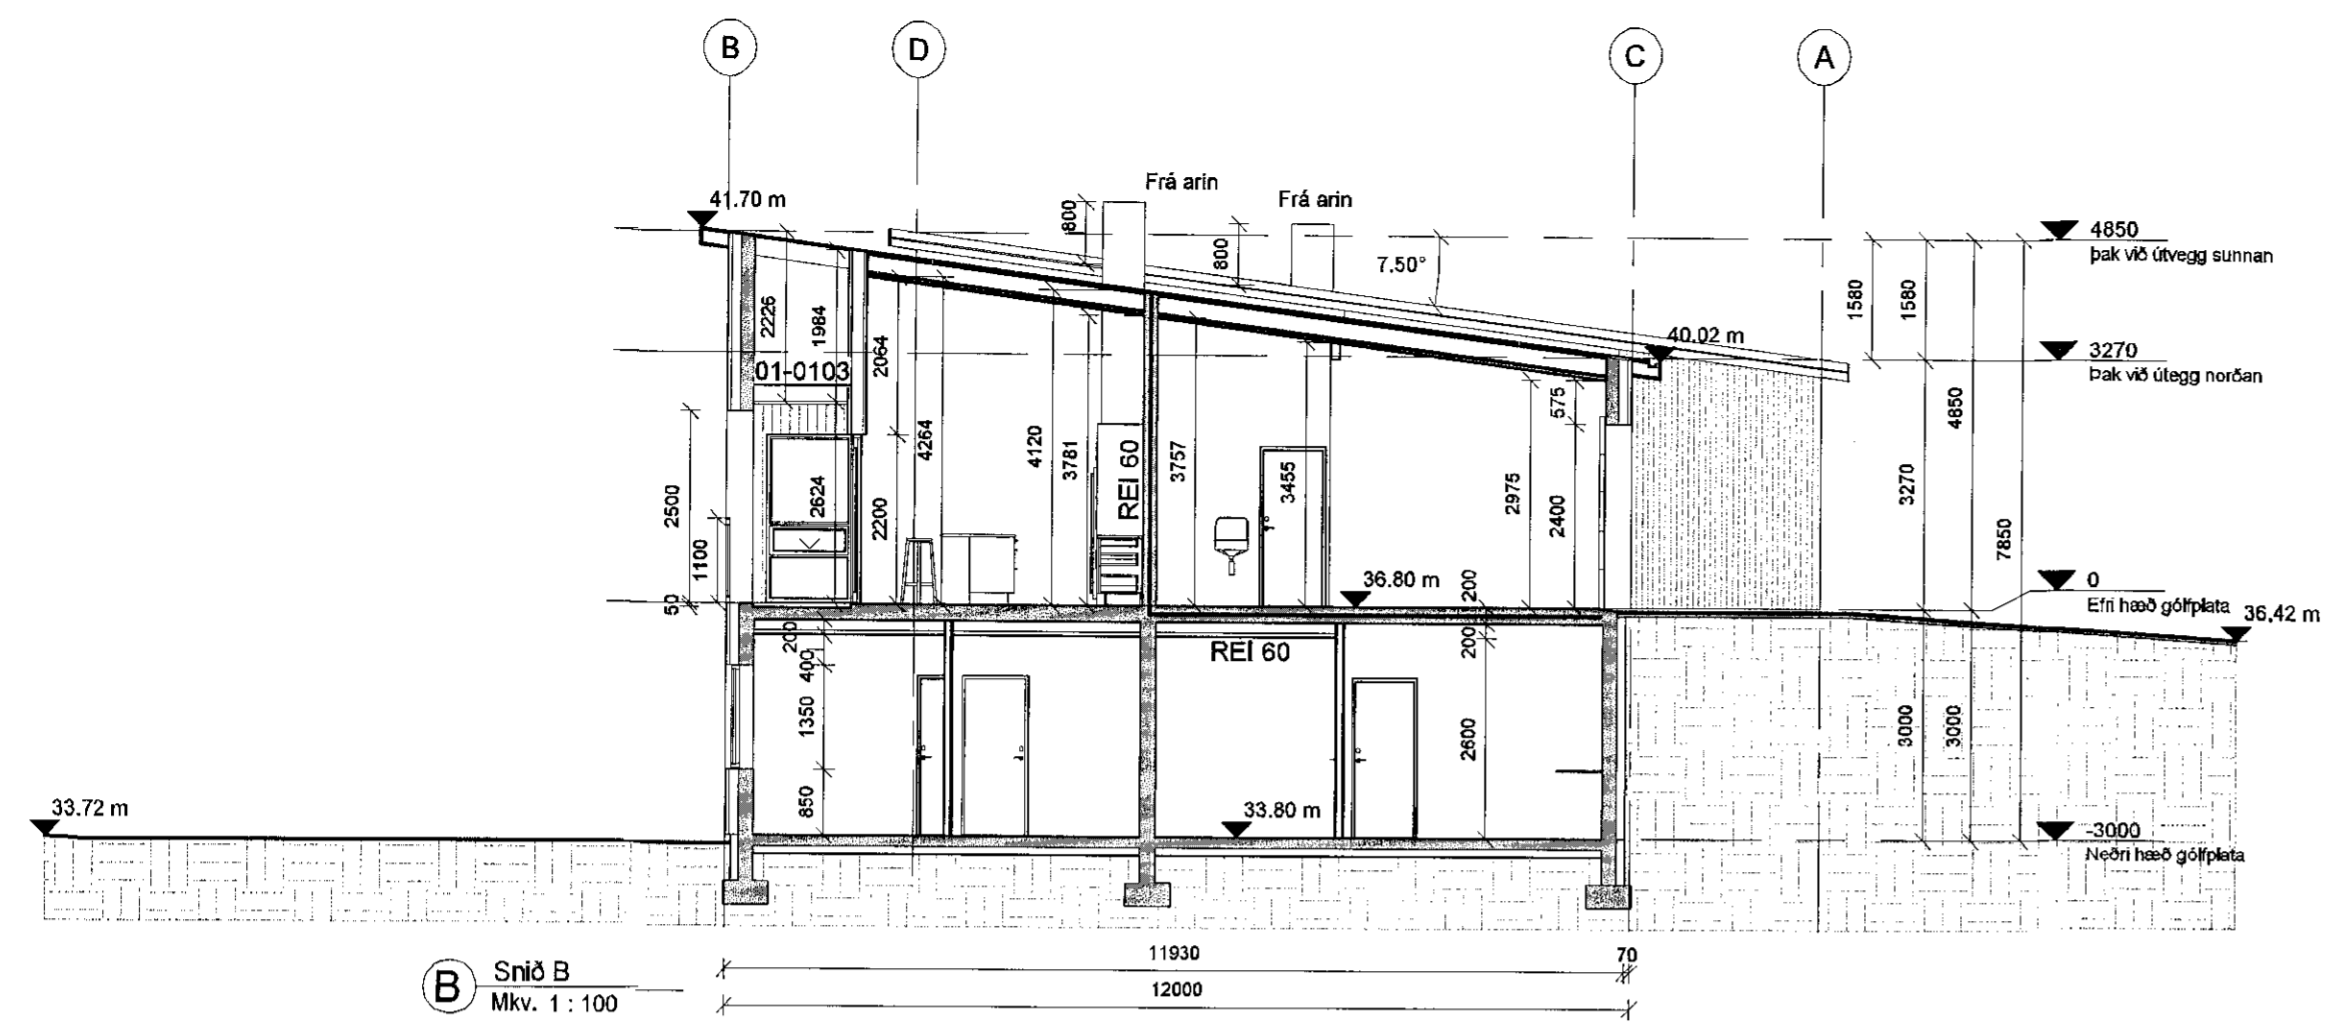


B Sníð B
Mkv. 1 : 100

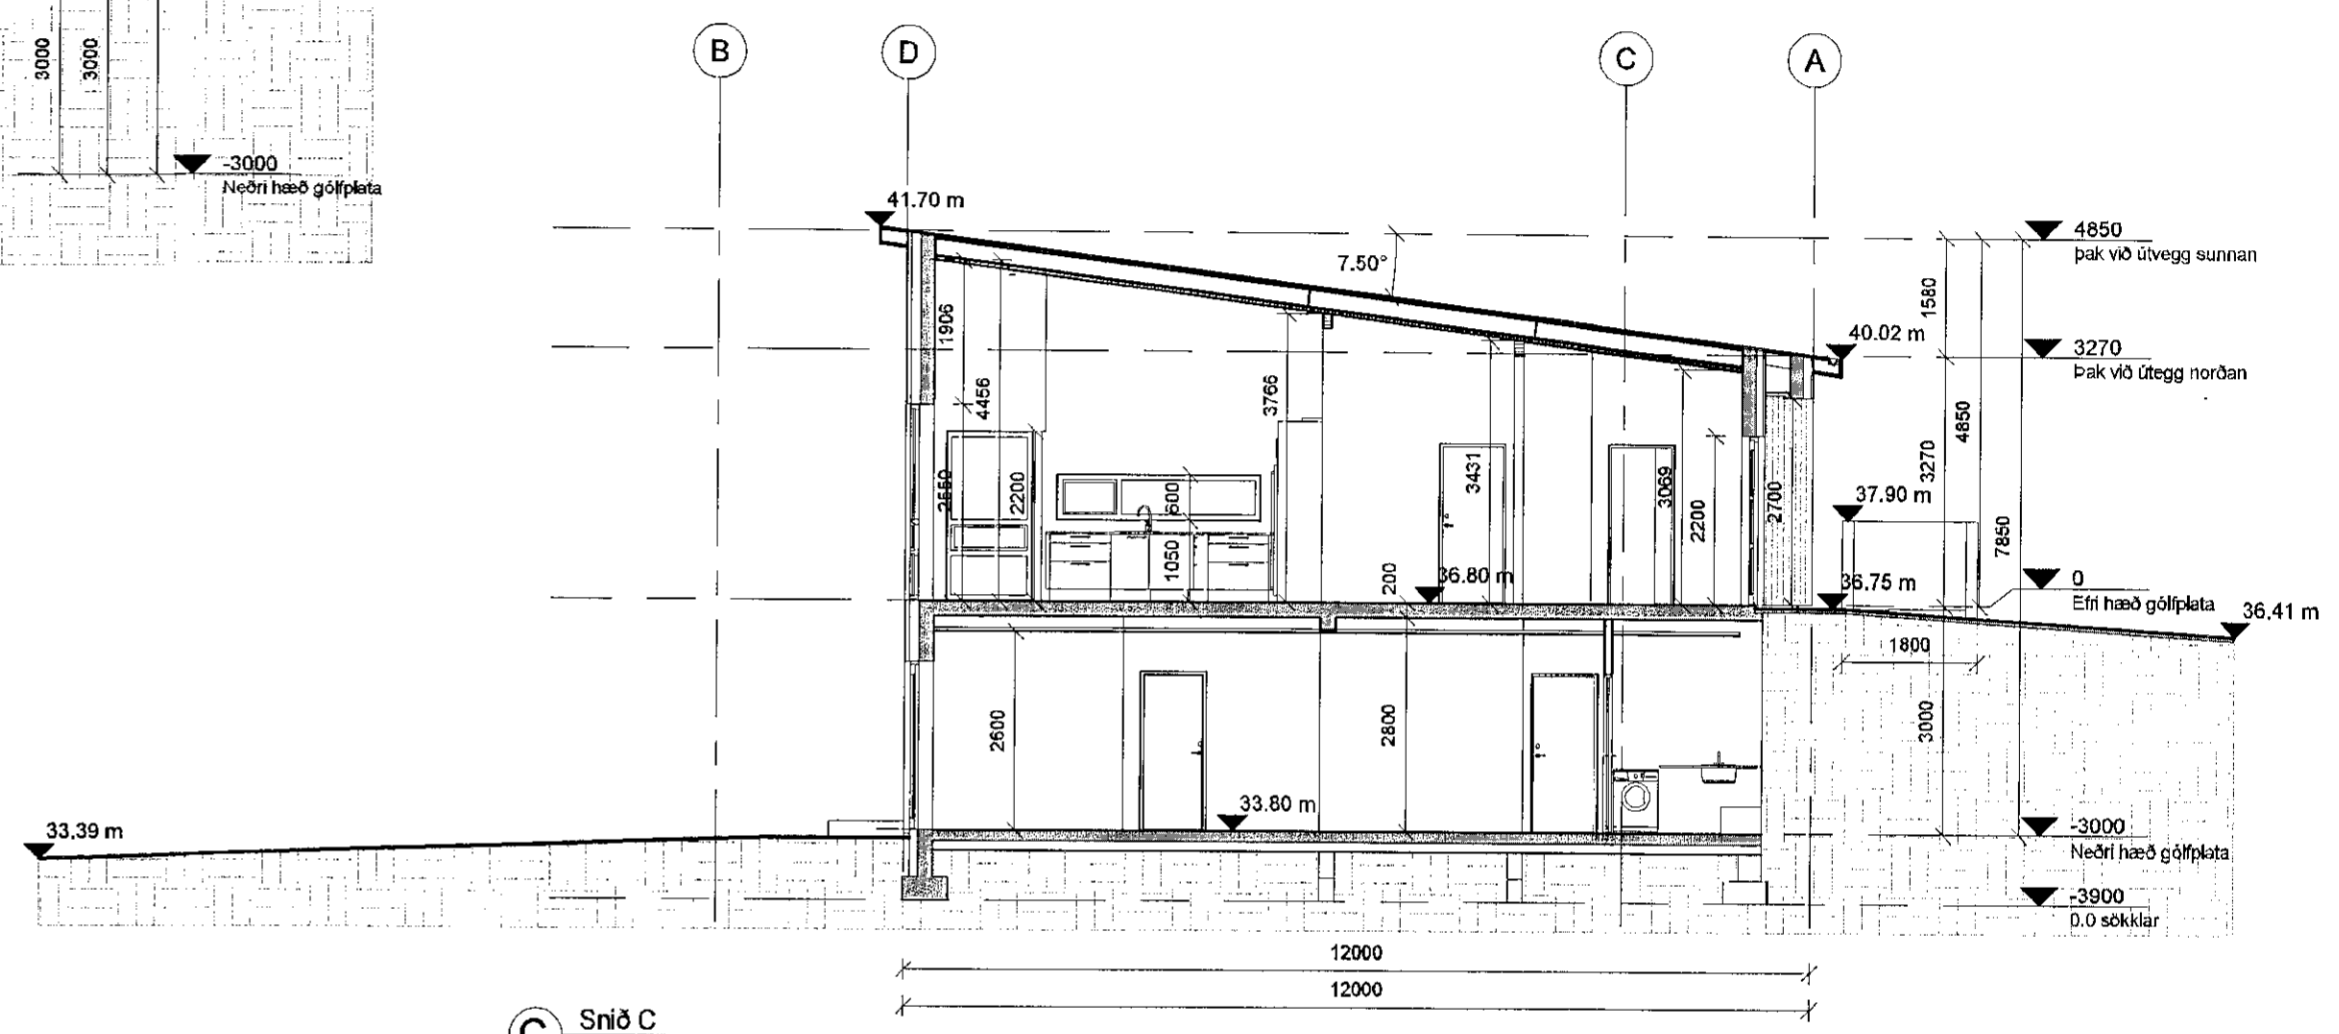

C Sníð C
Mkv. 1 : 100

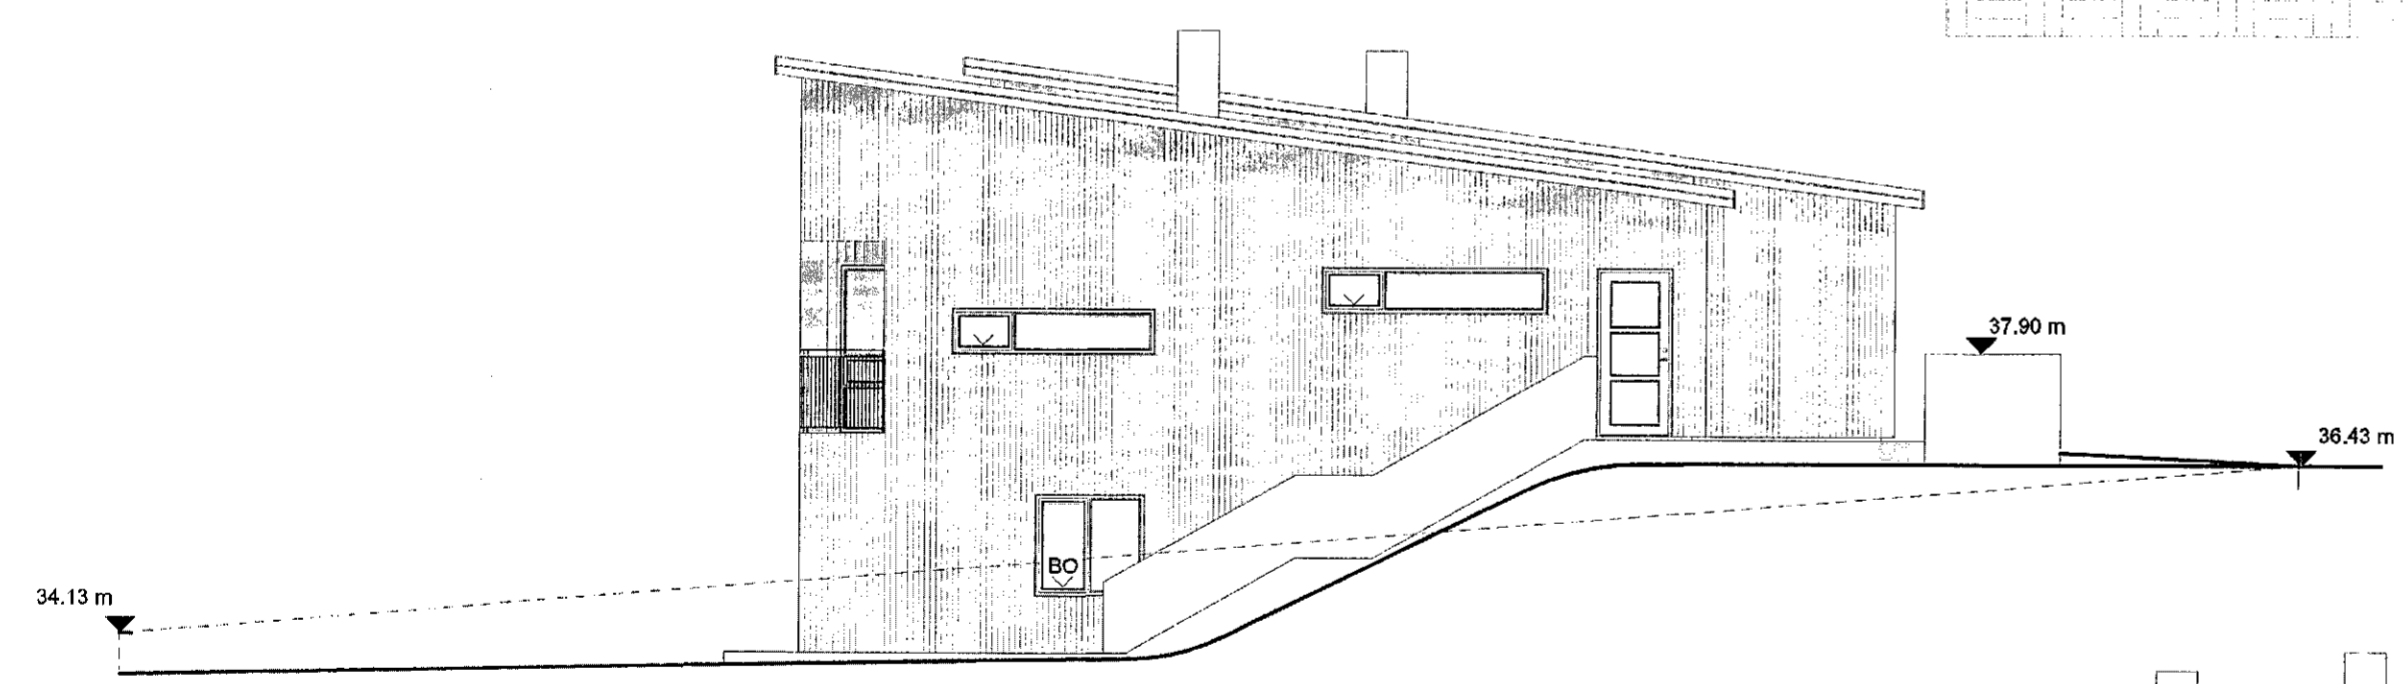

1 Austur
Mkv. 1 : 100

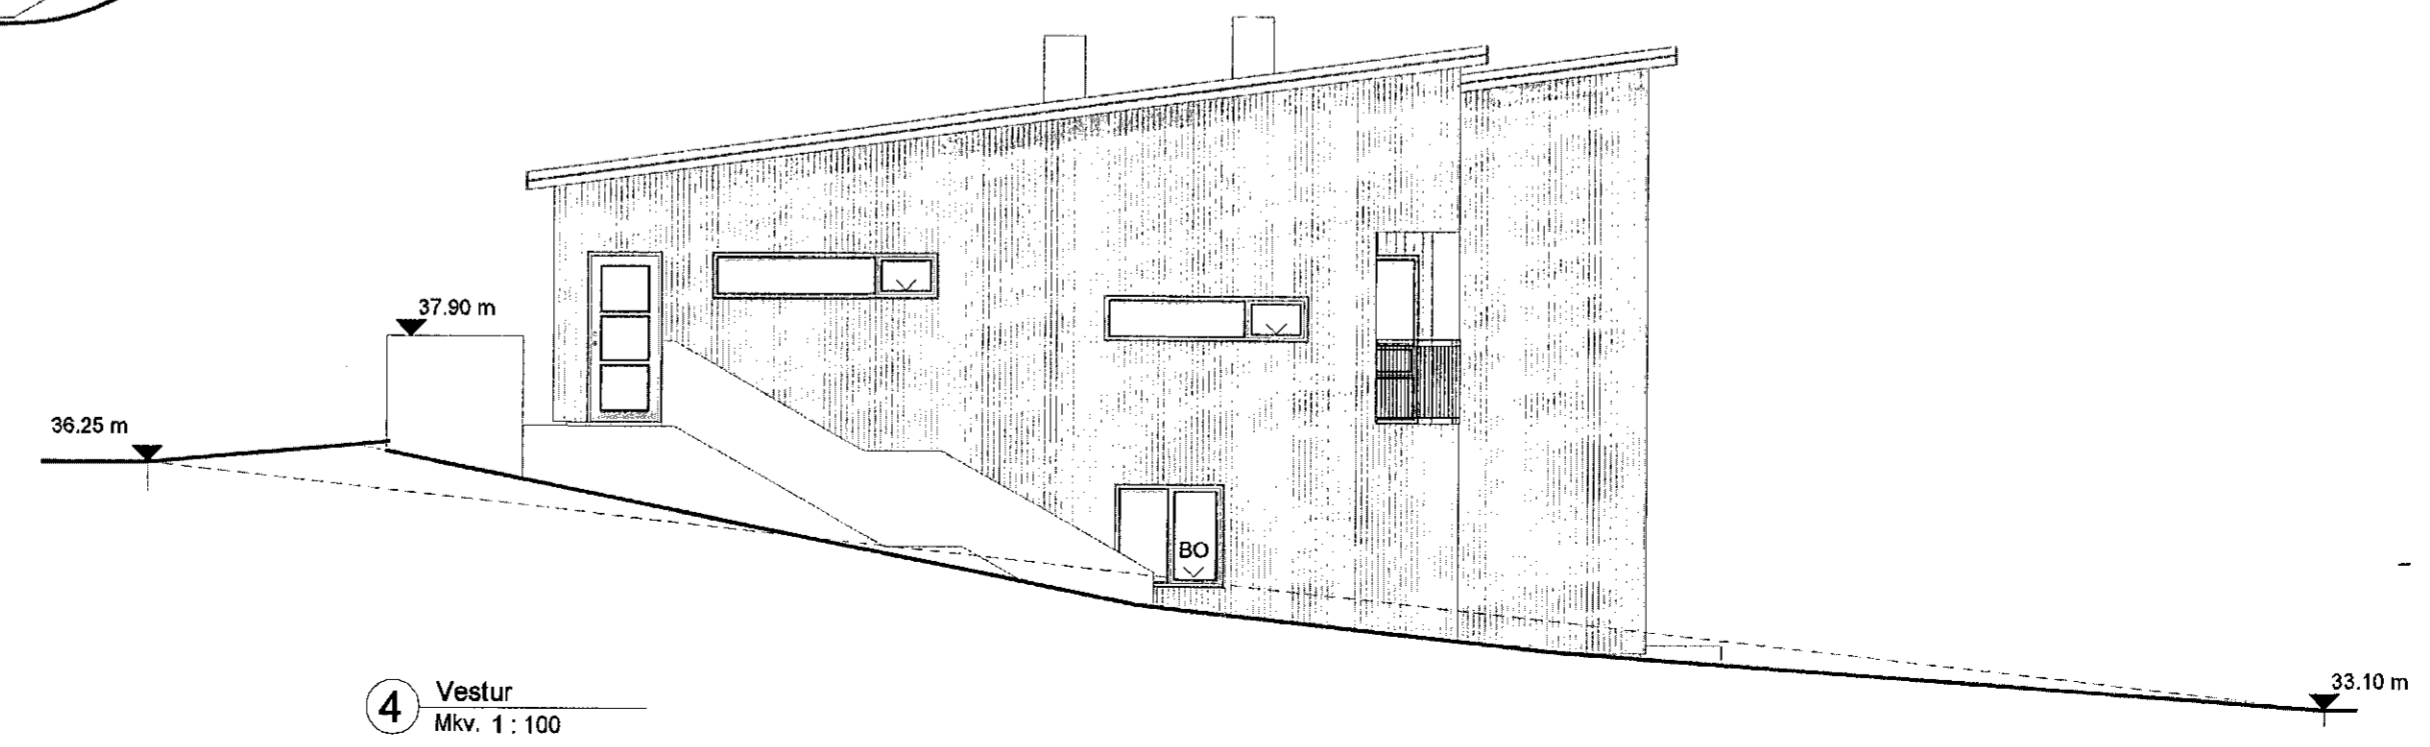

4 Vestur
Mkv. 1 : 100

Samþykkt þann
29. maí 2019
Byggingafullgáinn í Hafnarfirði

INGVAR GÝGJAR SIGURÐARSON
VÍÐIBRUNÐ 22 550 SAUÐÁRKRÓKUR
NETFANG: IGB84@SIMNET.IS
SÍMI 868-5052

Teiknað: Ingvar G. Sigurðarson
Ummið fyrir: Leigutaka lóðar
Áritun hönnuðar / Hönnunarstjórnar: Ingvar G. Sigurðarson
Ingvar Gýgjar Sigurðars KT, 020884-3639

Verkefni:	Móbergsskarð 1 - 3, Hafnarfirði	Verknúmer:	3061
Verkjáttur:	Aðaluppdráttur- Sníð, útlit austur og vestur	Teikningarnúmer:	A-104
Mælikvarði:	1:100	Bláðstærð:	A2
Útgáfudagur:	1. apr. 2019	Útgáfa númer:	1. Útgáfa
Teikniskrá:	3061A Móbergsskarð 1-3.rvt	Frumberð / breyting:	frumgerð
		Prentdagur:	5.06.2019

