




B Snið B  
Mkv. 1:100

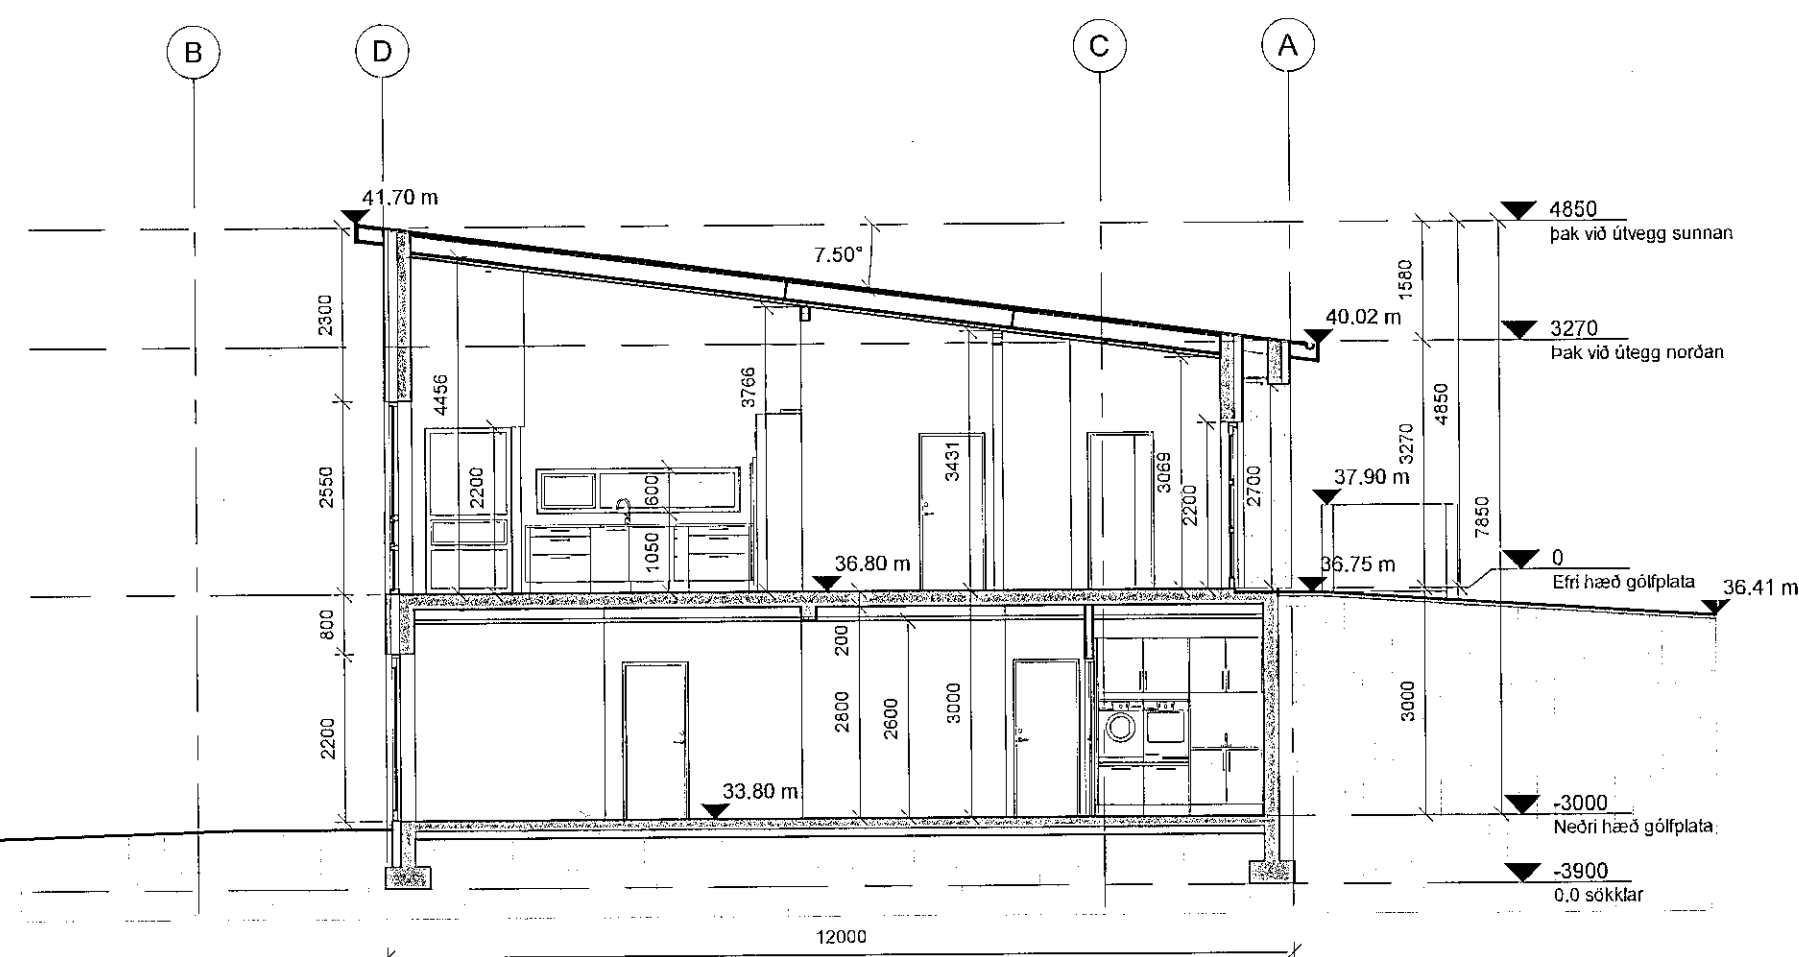

C Snið C  
Mkv. 1:100

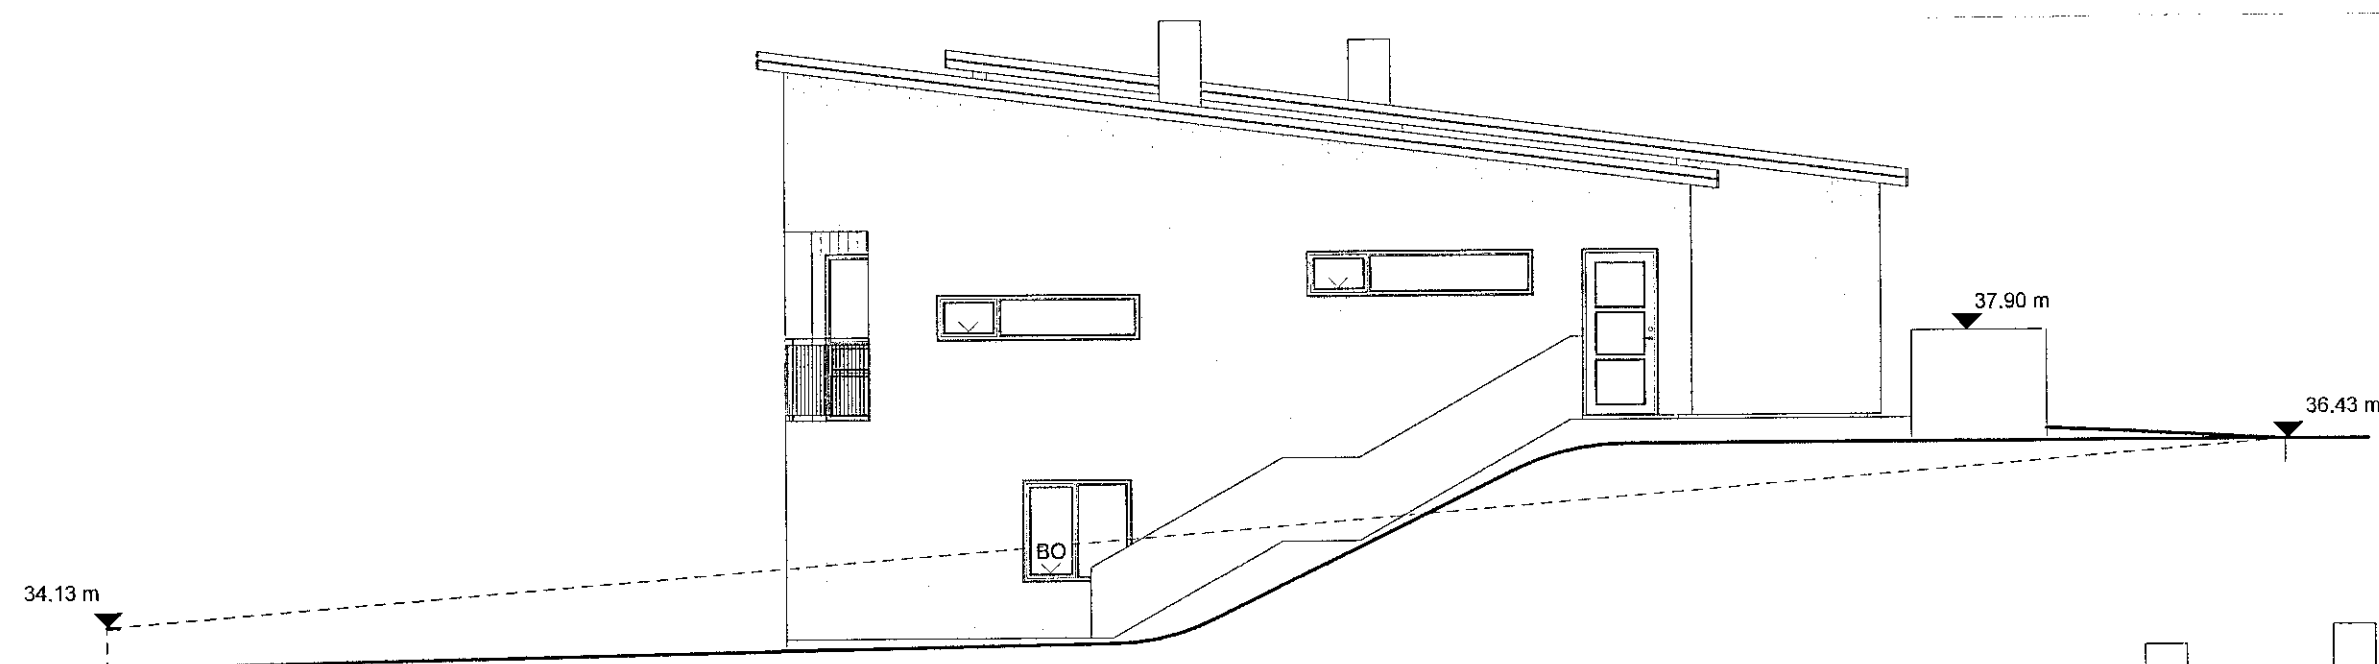

1 Austur  
Mkv. 1:100

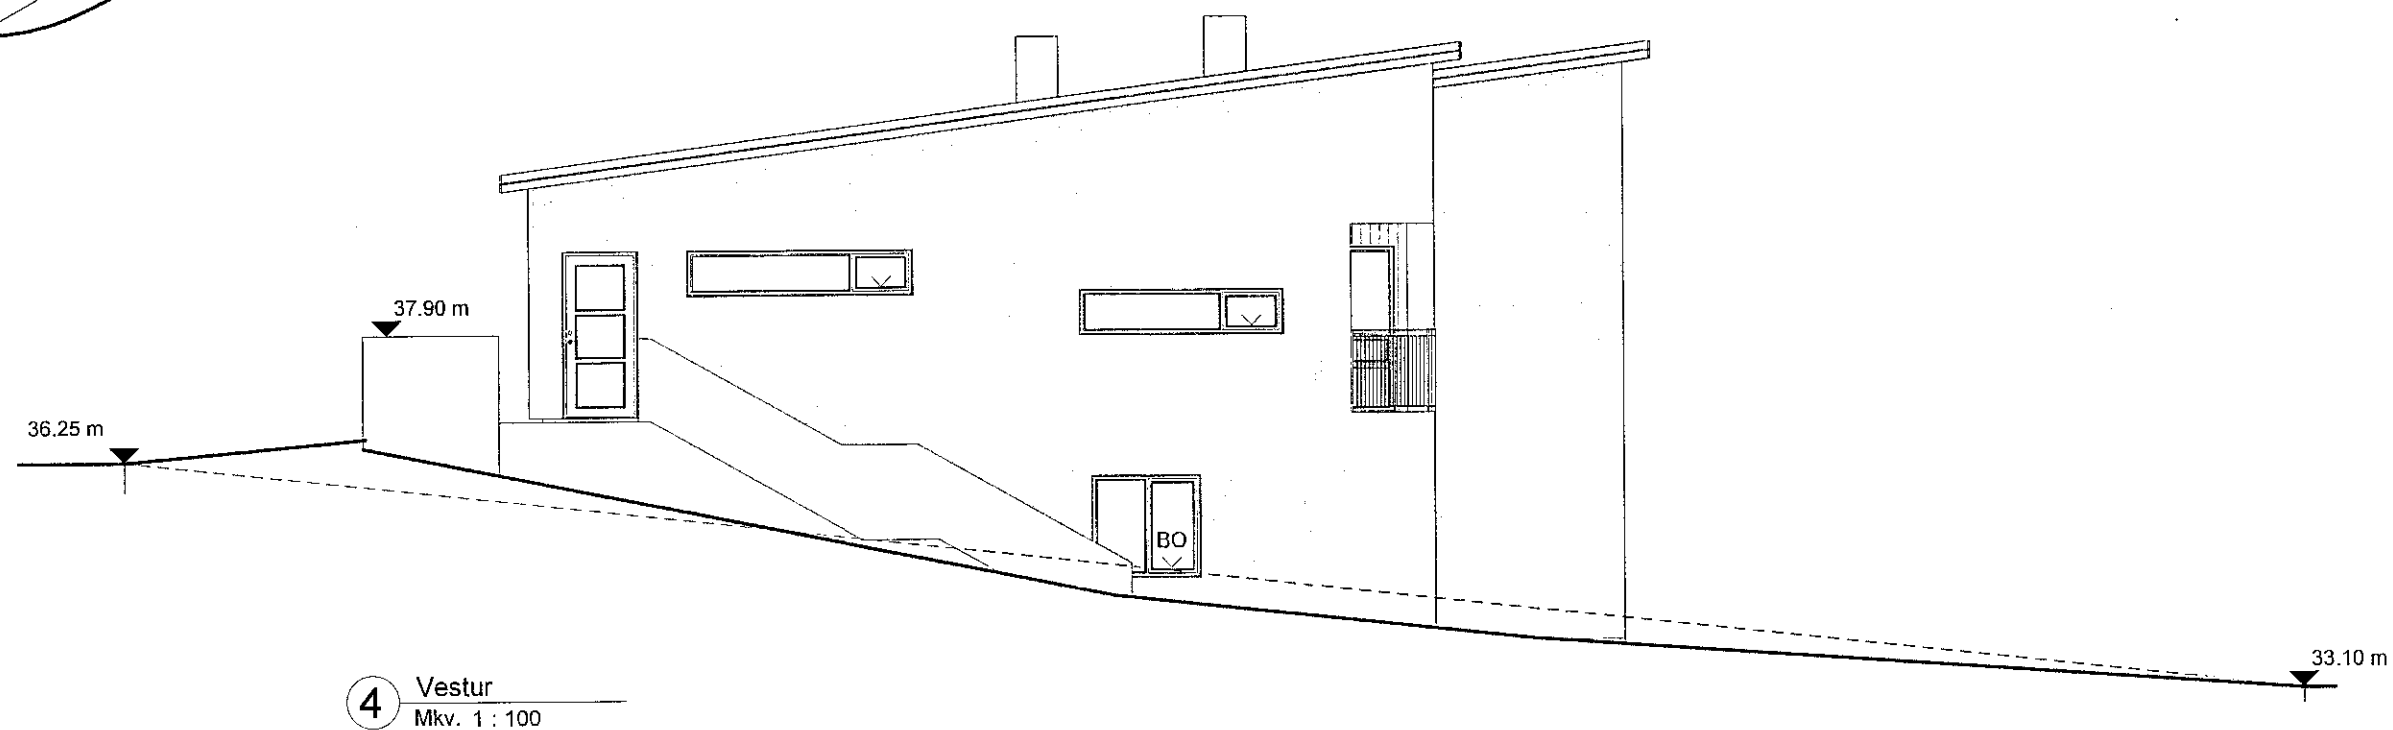

4 Vestur  
Mkv. 1:100

<b>INGVAR GÝGJAR SIGURÐARSON</b> VÍÐIRGRUND 22 550 SAUÐÁRKRÓKUR NETFANG: IGSB4@SIMNET.IS Sími 868-5052	
Teiknað: Ingvar G. Sigurðarson	Áritun hönnuðar / Hönnunarstjópa: Ingvar G. Sigurðarson
Unnið fyrir: Leigutaka lóðar	Ingvar Gýgjar Sigurðars kt. 020884-3639
Verkhelti: <b>Möbergsskarð 1-3, Hafnarfirði</b>	
Verkheltur: Aðaluppdráttur- Snið, útlit austur og vestur	Verkheltinúmer: 3061
Mælikvarði: 1:100	Blaðstærð: A2
Útgáfudagur: 1. apr. 2019	Útgáfa númer: 1. Útgáfa
Útgáfa númer: 1. Útgáfa	Frumgerð / breyting: frumgerð
Teikniskrá: 3061A Möbergsskarð 1-3.rvt	Prentdagur: 5.06.2019