




Samþykkt þann  
28. ágú. 2019  
Byggingafulltrúinn í Hafnarfjarðar  
*[Signature]*

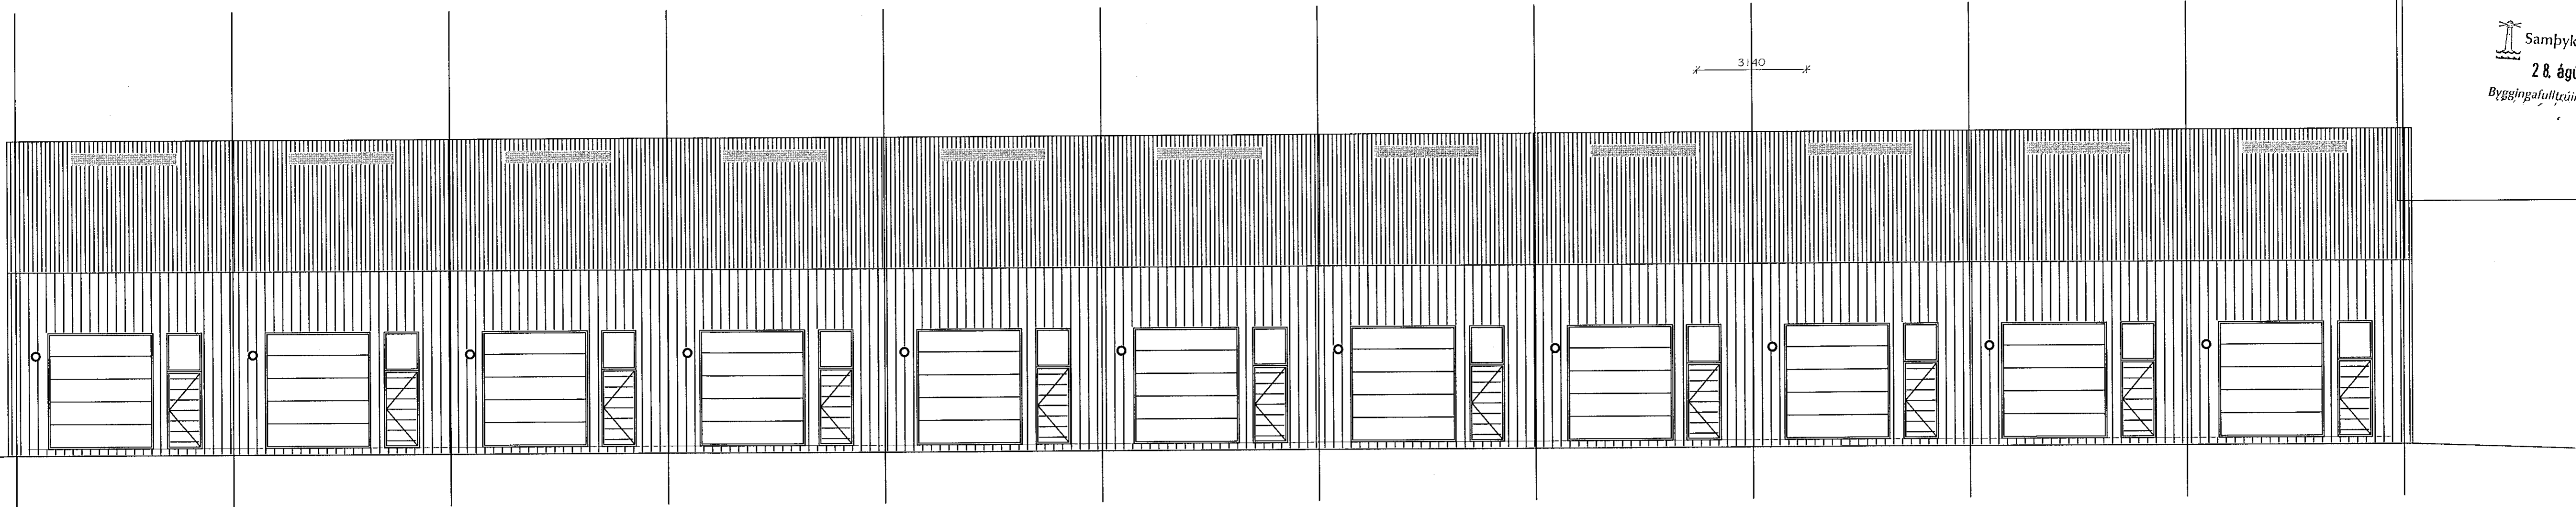


Vesturhlíð

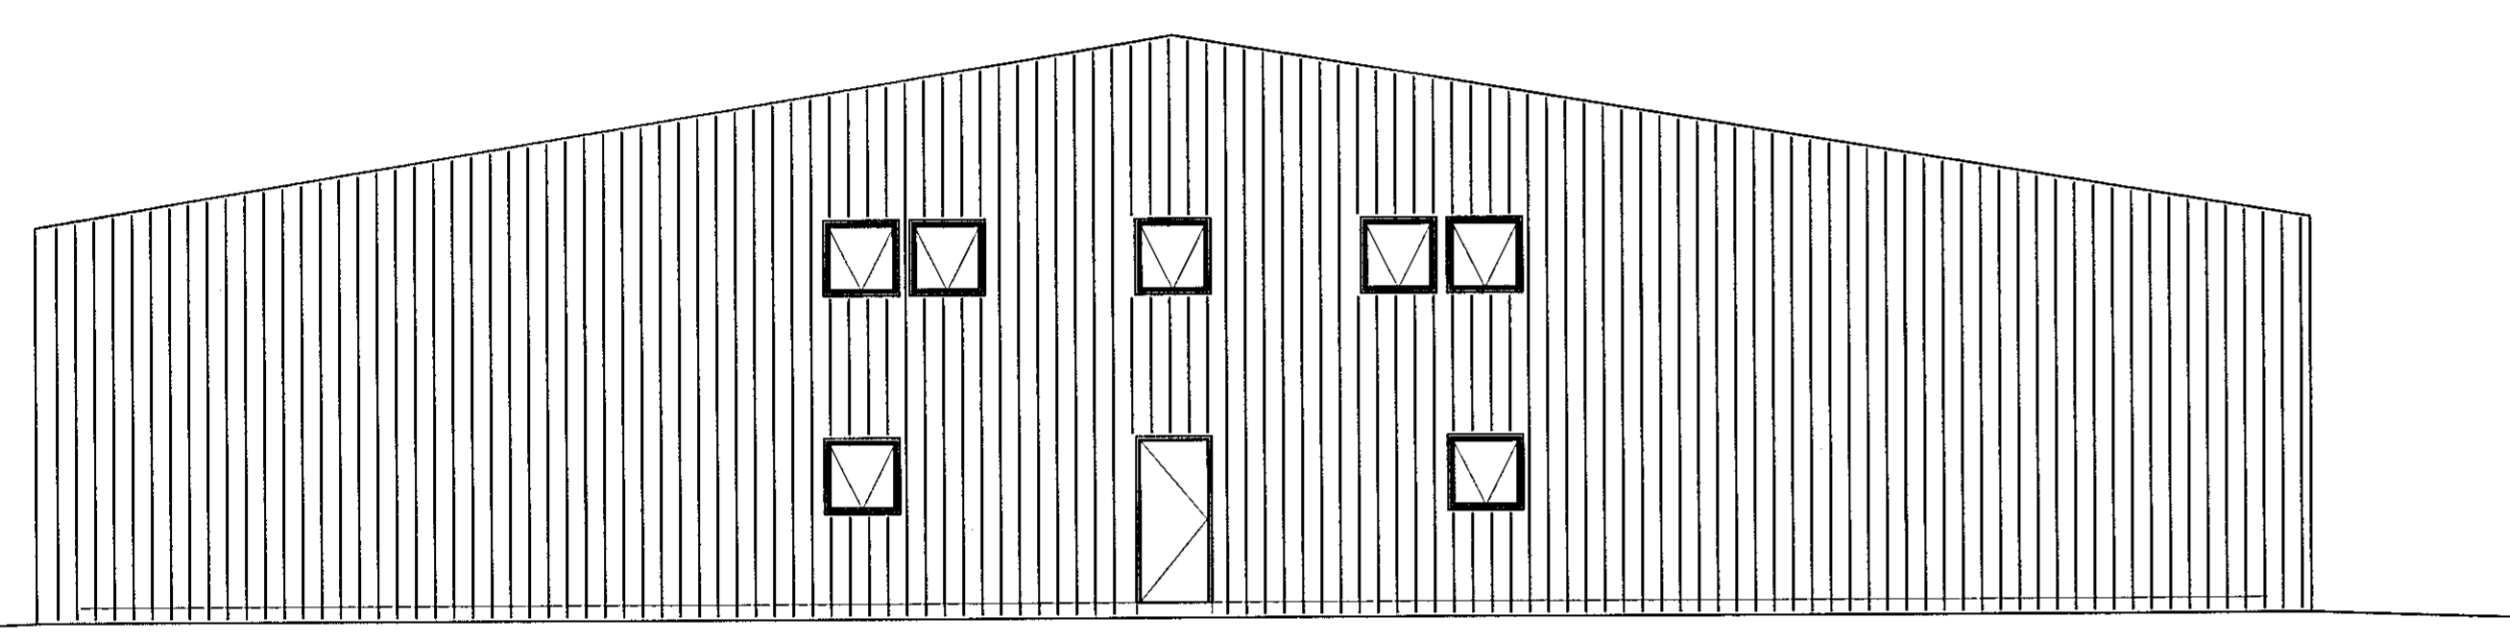

Norðurhlíð

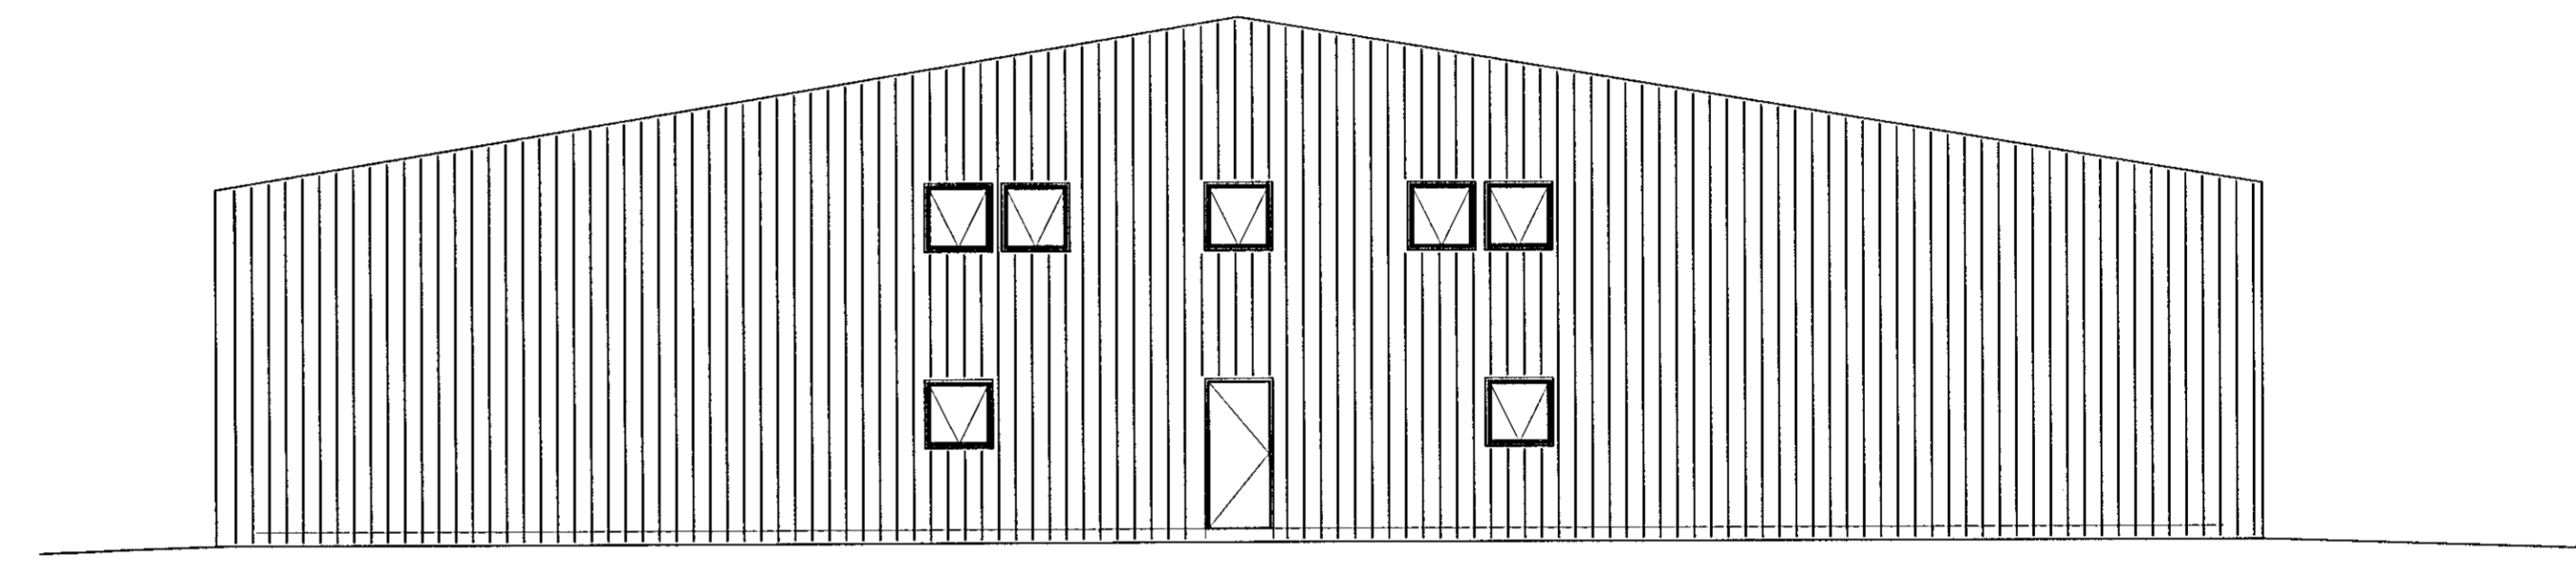


Suðurhlíð

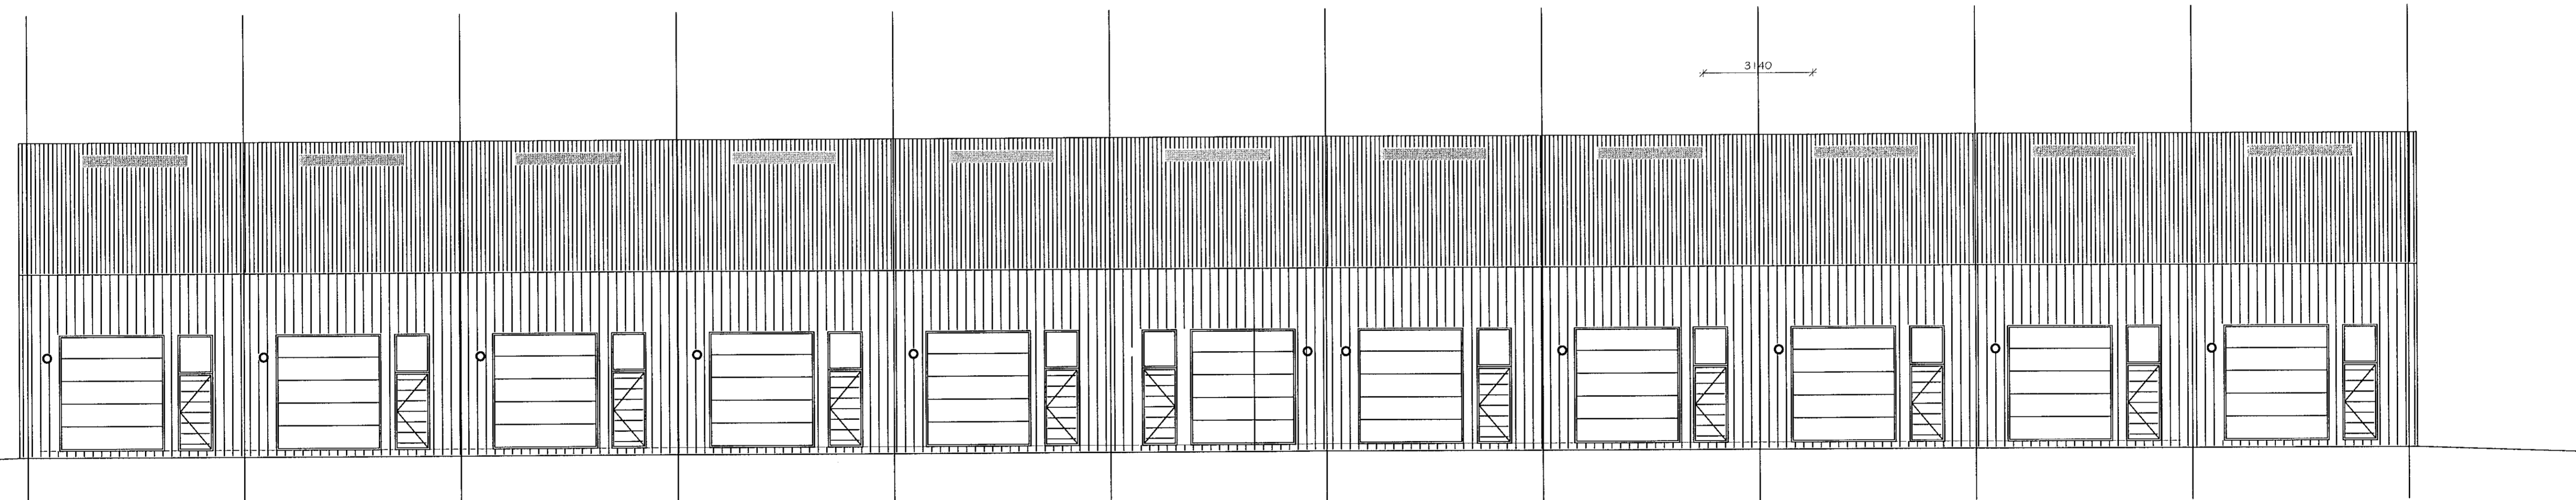

Austurhlíð

27.08.2019  
SHS  
*[Signature]*

ÚTGÁFA	BREYTING	DAGSETT	TEKNAÐ	YFIRFARIR	ÚTGÁFA	BREYTING	DAGSETT	TEKNAÐ	YFIRFARIR



**VERKFRÆÐISTOFAN**  
**möndull**  
SVEINBJÖRN JÓNSSON  
Byggingaverkfræðingur  
Birkihlíð 8, 105 Reykjavík  
Sími 892-7991, kt. 591184-1139

staðgreinir: 1400-1-67600250  
landeignanúmer: L207169  
verkkaupi: Sætóppur ehf.  
kt. verkkaupa: 691106-0470

TEKNAÐ	MHO/SVBJ	VERKHEITI	ÖSEYRARBRAUT 25, HAFNARFJ.
MANNAÐ	MHO/SVBJ	EFNI	ADALTEIKNINGAR
YFIRFARIR	SVBJ	TEGUND	ÚTLITSMYNDIR
DAGSETT	JÚLÍ, 2019	ARTUNARMAÐUR	<i>[Signature]</i>
VERKNUMÉR	2294-15	NETUL VERKKAUPA	2294-15
		BLAÐSTÆRD	A1
		BLAÐNUMÉR	2294-15-102