


Húshluti innan brottlinuramma
breytt 17.07.2019

Samþykkt þann
28. ágú. 2019
Byggingafulltrúinn í Hafnarfirði

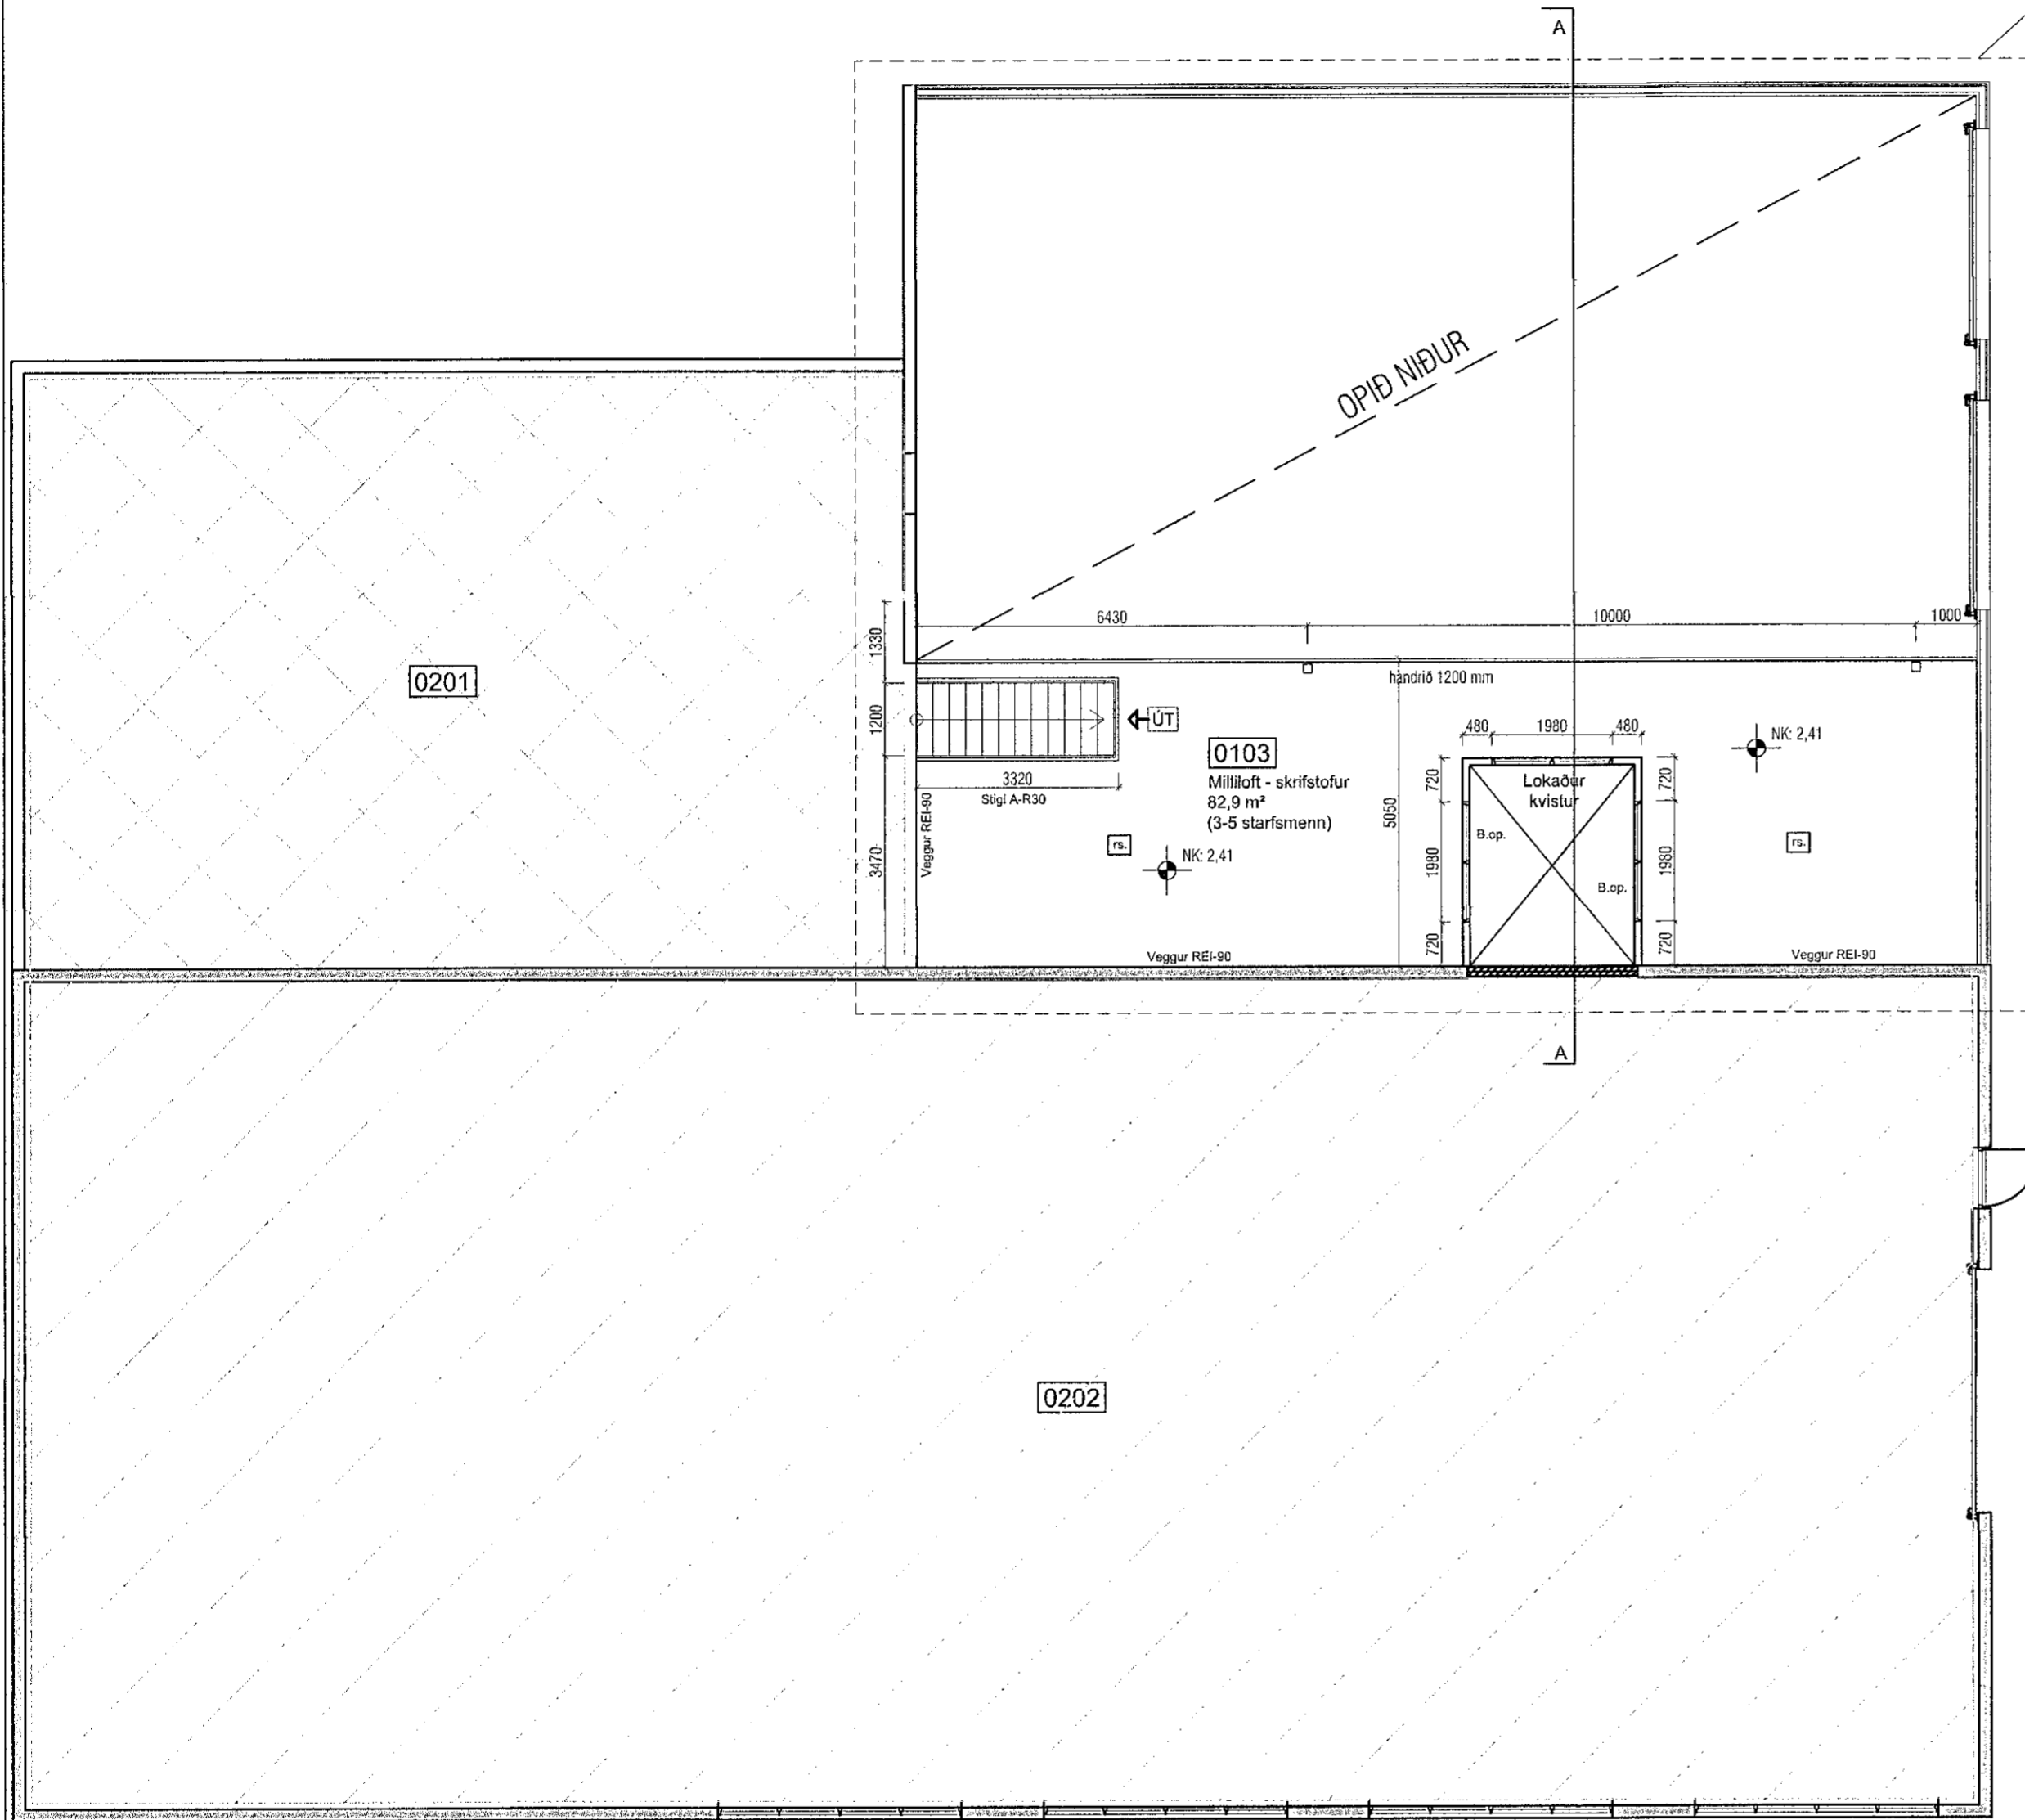

SAMANTEKT Á BRUNAVÖRNUM HÚSSINS

Texti unninn af Mannvit hf. verkfræðistofu.

Almennt um húsið.

Um er að ræða atvinnuhúsnæði. Húsið flokkast í notkunarflokk 1. Matshlutinn er á einni hæð merkt 0102, auk millilofts merkt 0103 á teikningar.

Aðkoma slökkviliðs:

Tæki slökkviliðs hafa greiðan aðgang að húsinu bæði frá Melabraut og Suðurbraut. Aðkomuleiðir eru sýndar á afstöðumynd.

Brunaþol burðarvirkis:

Sá hluti hússins sem um ræðir er stálgrindarbygging með límtrésbitum í þaki, reist upp að eldra húsi sem er steinsteyp. Gert er ráð fyrir að brunaþol burðarvirkis sé R30. Burðarvirki milligólfs er R 60.

Brunahólf:

Sá hluti sem þessi samantekt nær yfir er eitt meginbrunahólf, hólfað frá öðrum hlutum hússins með EI 90 veggjum. Hólfun hússins er sýnd á aðaluppdráttum.

Flóttaleiðir:

Frá rekstrareiningum 0102 og 0103 eru a.m.k. tvær óháðar flóttaleiðir út undir bert loft. Á neðri hæð er útgengt um tvær hurðir frá stærsta rýminu. Auk þess er björgunarop úr skrifstofu. Frá millilofti eru flóttaleiðir út um björgunarop eða niður stiga og út í gegnum aðra flóttaleið 1. hæðar.

Fjarlægð í næsta útgang/brunahólf, mælt samkvæmt ákvæðum byggingarreglugerðar verður hvergi meiri en 45 m.

Klæðningar:

Allar nýjar klæðningar veggja og lofta skulu vera í flokki 1. Þak uppfyllir flokk T, B(roof)(t2). Gólfklæðningar á millilofti skulu uppfylla flokk D_{fl}-s1.

Brunaviðvörðunarkerfi:

Í húsnæðinu er sambyggt bruna- og innbrotaviðvörðunarkerfi. Allur búnaður þess skal uppfylla viðkomandi EN staðla og skal viðvörðun frá honum. Uppsetning, allur rekstur og viðhald skal vera í samræmi við leiðbeiningar Mannvirkjastofnunar. Kerfið á að vera þjónustuð af aðila viðurkenndum af Mannvirkjastofnun.

Neyðarlýsing og ÚT-ljós:

Neyðarlýsing, sjálflysandi merkingar og ÚT-ljós eru í húsinu í samræmi við byggingarreglugerð, ÍST EN 1838:2013, ÍST EN 50172:2004, leiðbeiningar Mannvirkjastofnunar 160.BR3, byggingarreglugerð 112/2012 og ISO 16069. Staðsetning ÚT-ljósna er sýnd á aðalteikningum.

Slökkvitæki og slöngukefli:

Í húsinu er slöngukefli eins og aðaluppdrættir sýna. Handslökkvitæki skulu sett við slöngukeflið og á öðrum stöðum í samræmi við leiðbeiningar Mannvirkjastofnunar.

Reyklosun:

Reyklosun er út um dyr og glugga á byggingunni.

Brunaþættingar:

Lagnagöt og önnur göt á milli brunahólfa verða þétt með sérstökum brunaþéttiefnum á viðurkenndan hátt. Þéttiefni sem notuð verða til verksins skulu vera notuð í samræmi við leiðbeiningar framleiðanda efnanna og vera viðurkennd af Mannvirkjastofnun.

Viðhald og eftirlit:

Um eigið eftirlit eigenda og forráðamanna með brunavörnum í húsinu gildir reglugerð nr. 723/2017.



MANNVIT hf.
Kt. 430532-0169
Brunavörnteknifráttar
2019.07.31

VEKTOR - hönnun og ráðgjöf - Síðumúla 3, 108 Rvk, s: 554-6650 / 897-5363		Sigurður Hafsteinsson byggingatæknifræðingur Kt. 030859-7749 email: sigurdur@vektor.is		MELABRAUT 17, HAFNARFIRÐI	
Teikn. nr. Tilvísun á teikningu		Br. Dags.		GRUNNMYND, MILLILOFT OG BRUNATÆKNILEG HÖNNUN	
Samþykkt Sigurður Hafsteinsson Kt: 030859-7749		Hánnað SH		Teiknað MA	
Dagsetning 31.07.2019		Verk nr.		Mælikvarði 1/100	
				Teikn. nr. A-03	