



Samþykkt þann  
 28. ágú. 2019  
 Byggingafulltúinn í H. *Handwritten signature*

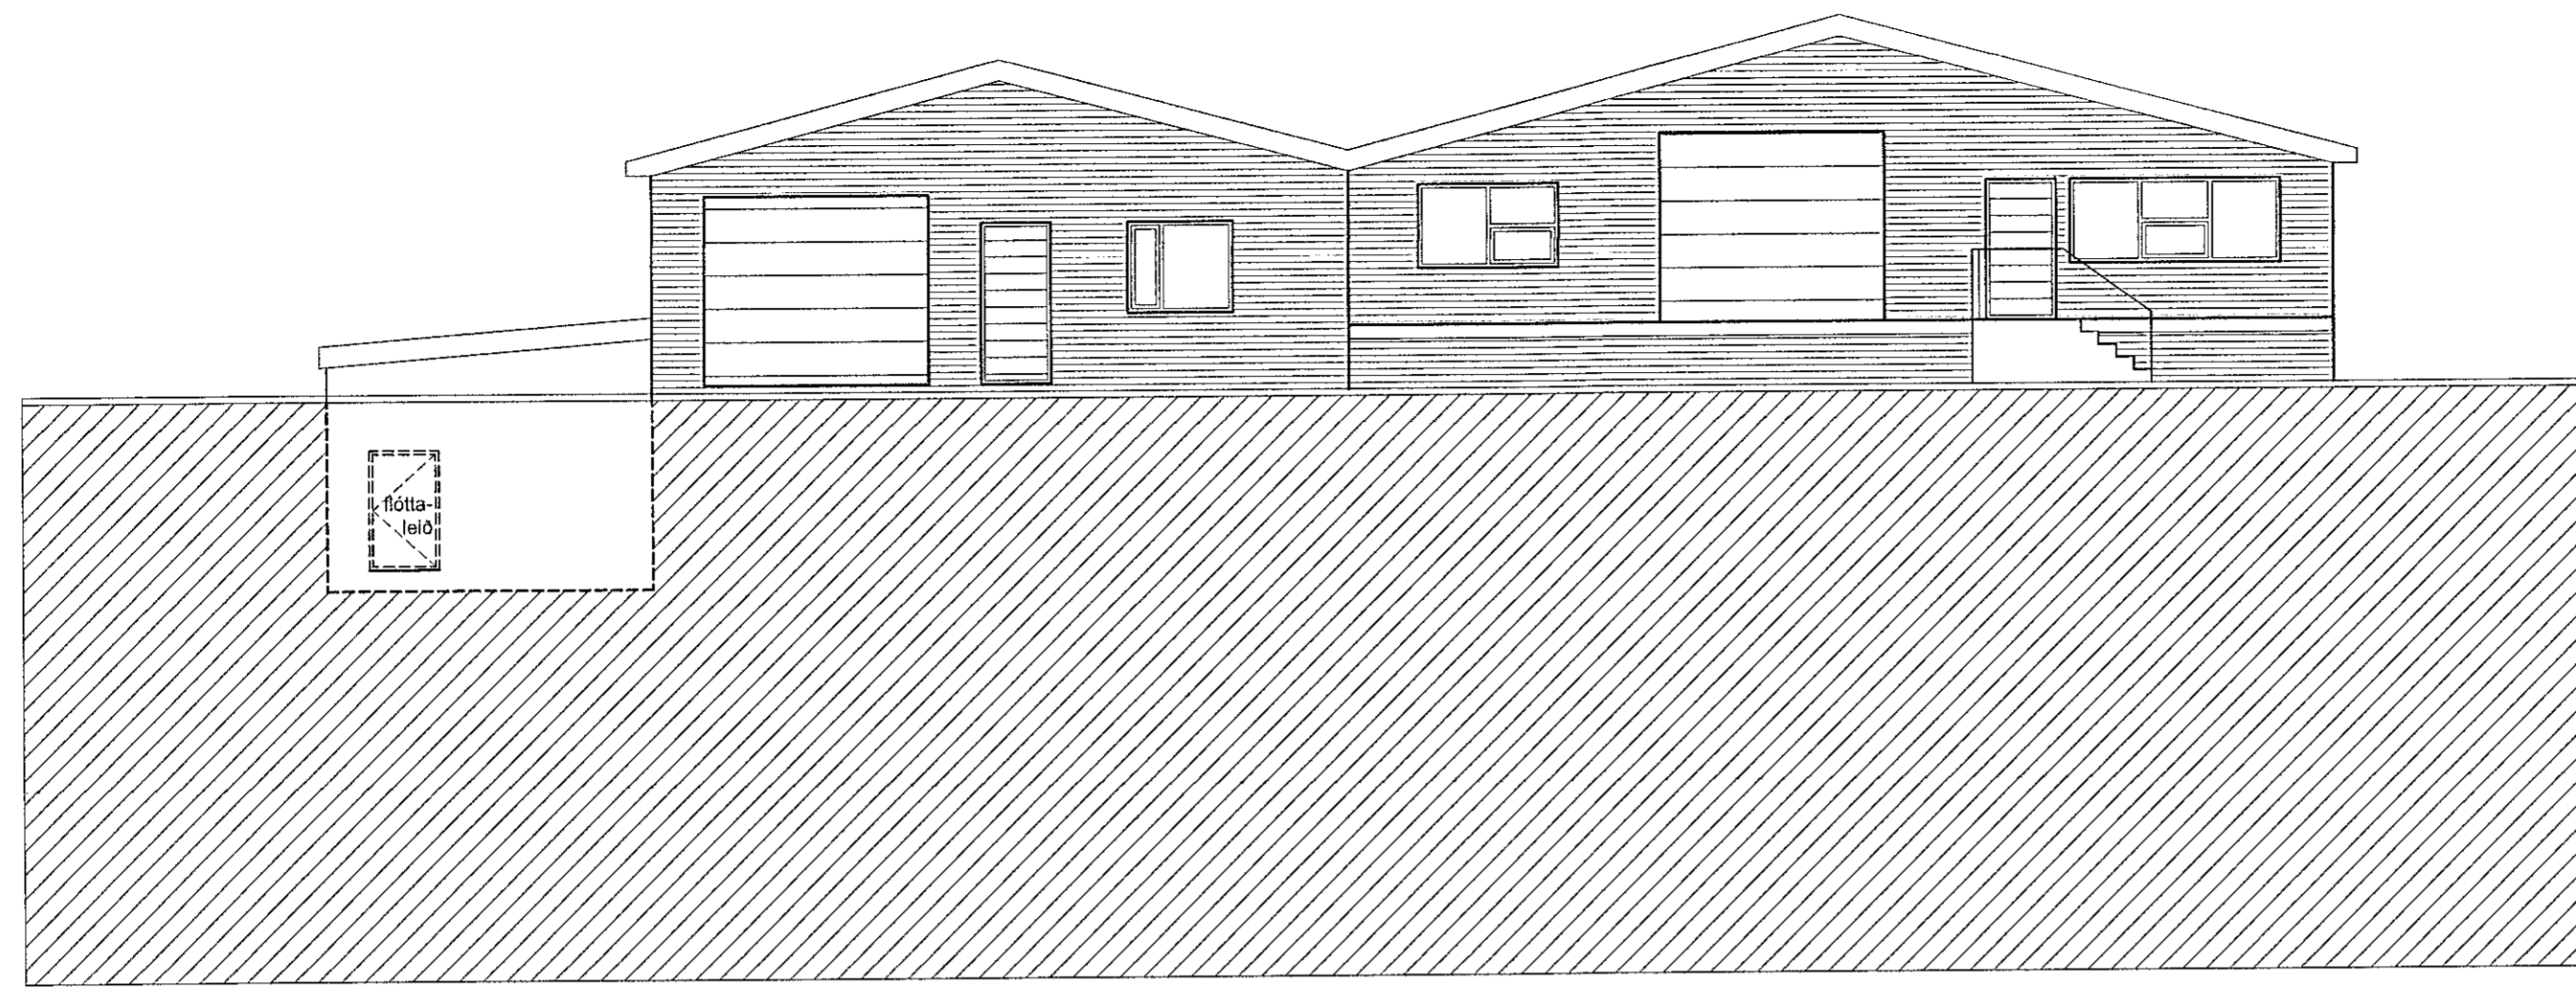

Suður

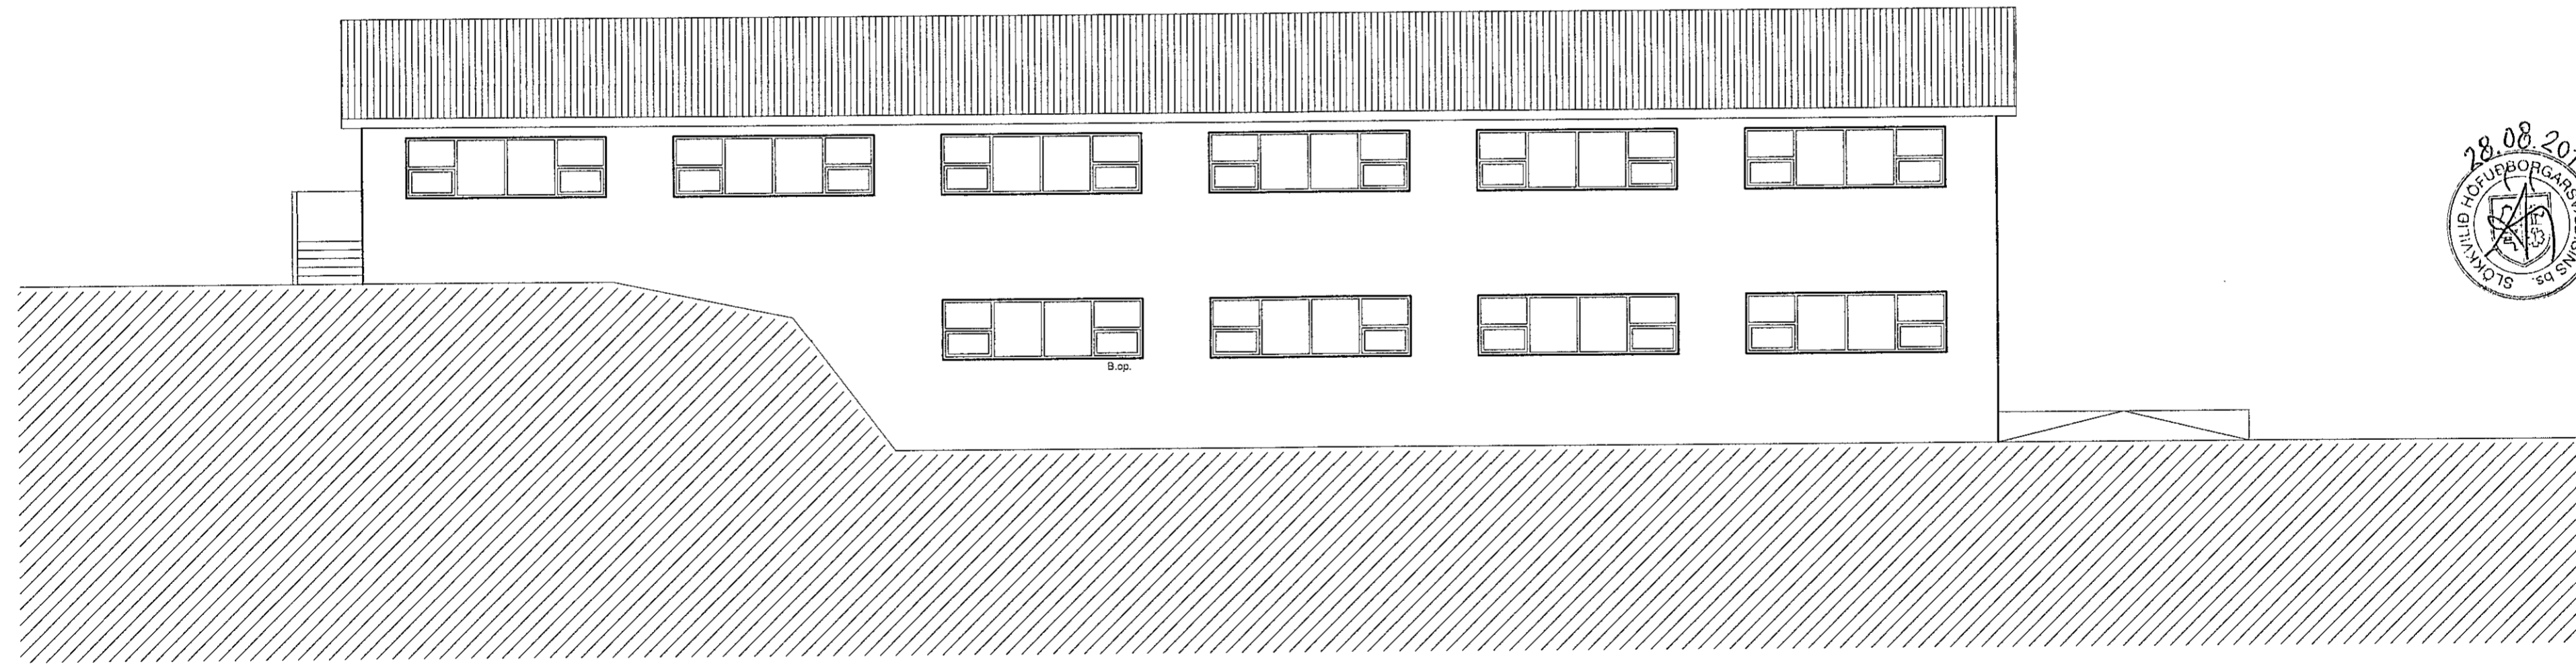

Austur



MANNVIT  
 KÍ 430522-0169  
*Handwritten signature*  
 2019.07.31

**VEKTOR**  
 - hönnun og ráðgjöf -  
 Síðumúla 3, 108 Rvk, s: 554-6650 / 897-5363

Telkn. nr. \_\_\_\_\_  
 Tilvísun á teikningu \_\_\_\_\_  
 Br. \_\_\_\_\_  
 Dags. \_\_\_\_\_

*Handwritten signature*  
 KÍ: 030859-7749

Sigurður Hafsteinsson  
 byggingatæknifræðingur  
 KÍ 030859-7749  
 email: sigurdur@vektor.is

MELABRAUT 17, HAFNARFIRÐI

ÚTLIT  
 SUÐUR OG AUSTUR

Hannað	SH	Taiknað	MA
Dagsetning	Vark nr.	Mælikvarði	Telkn. nr.
31.07.2019		1/100	A-04